


S=1:1000 (A3)

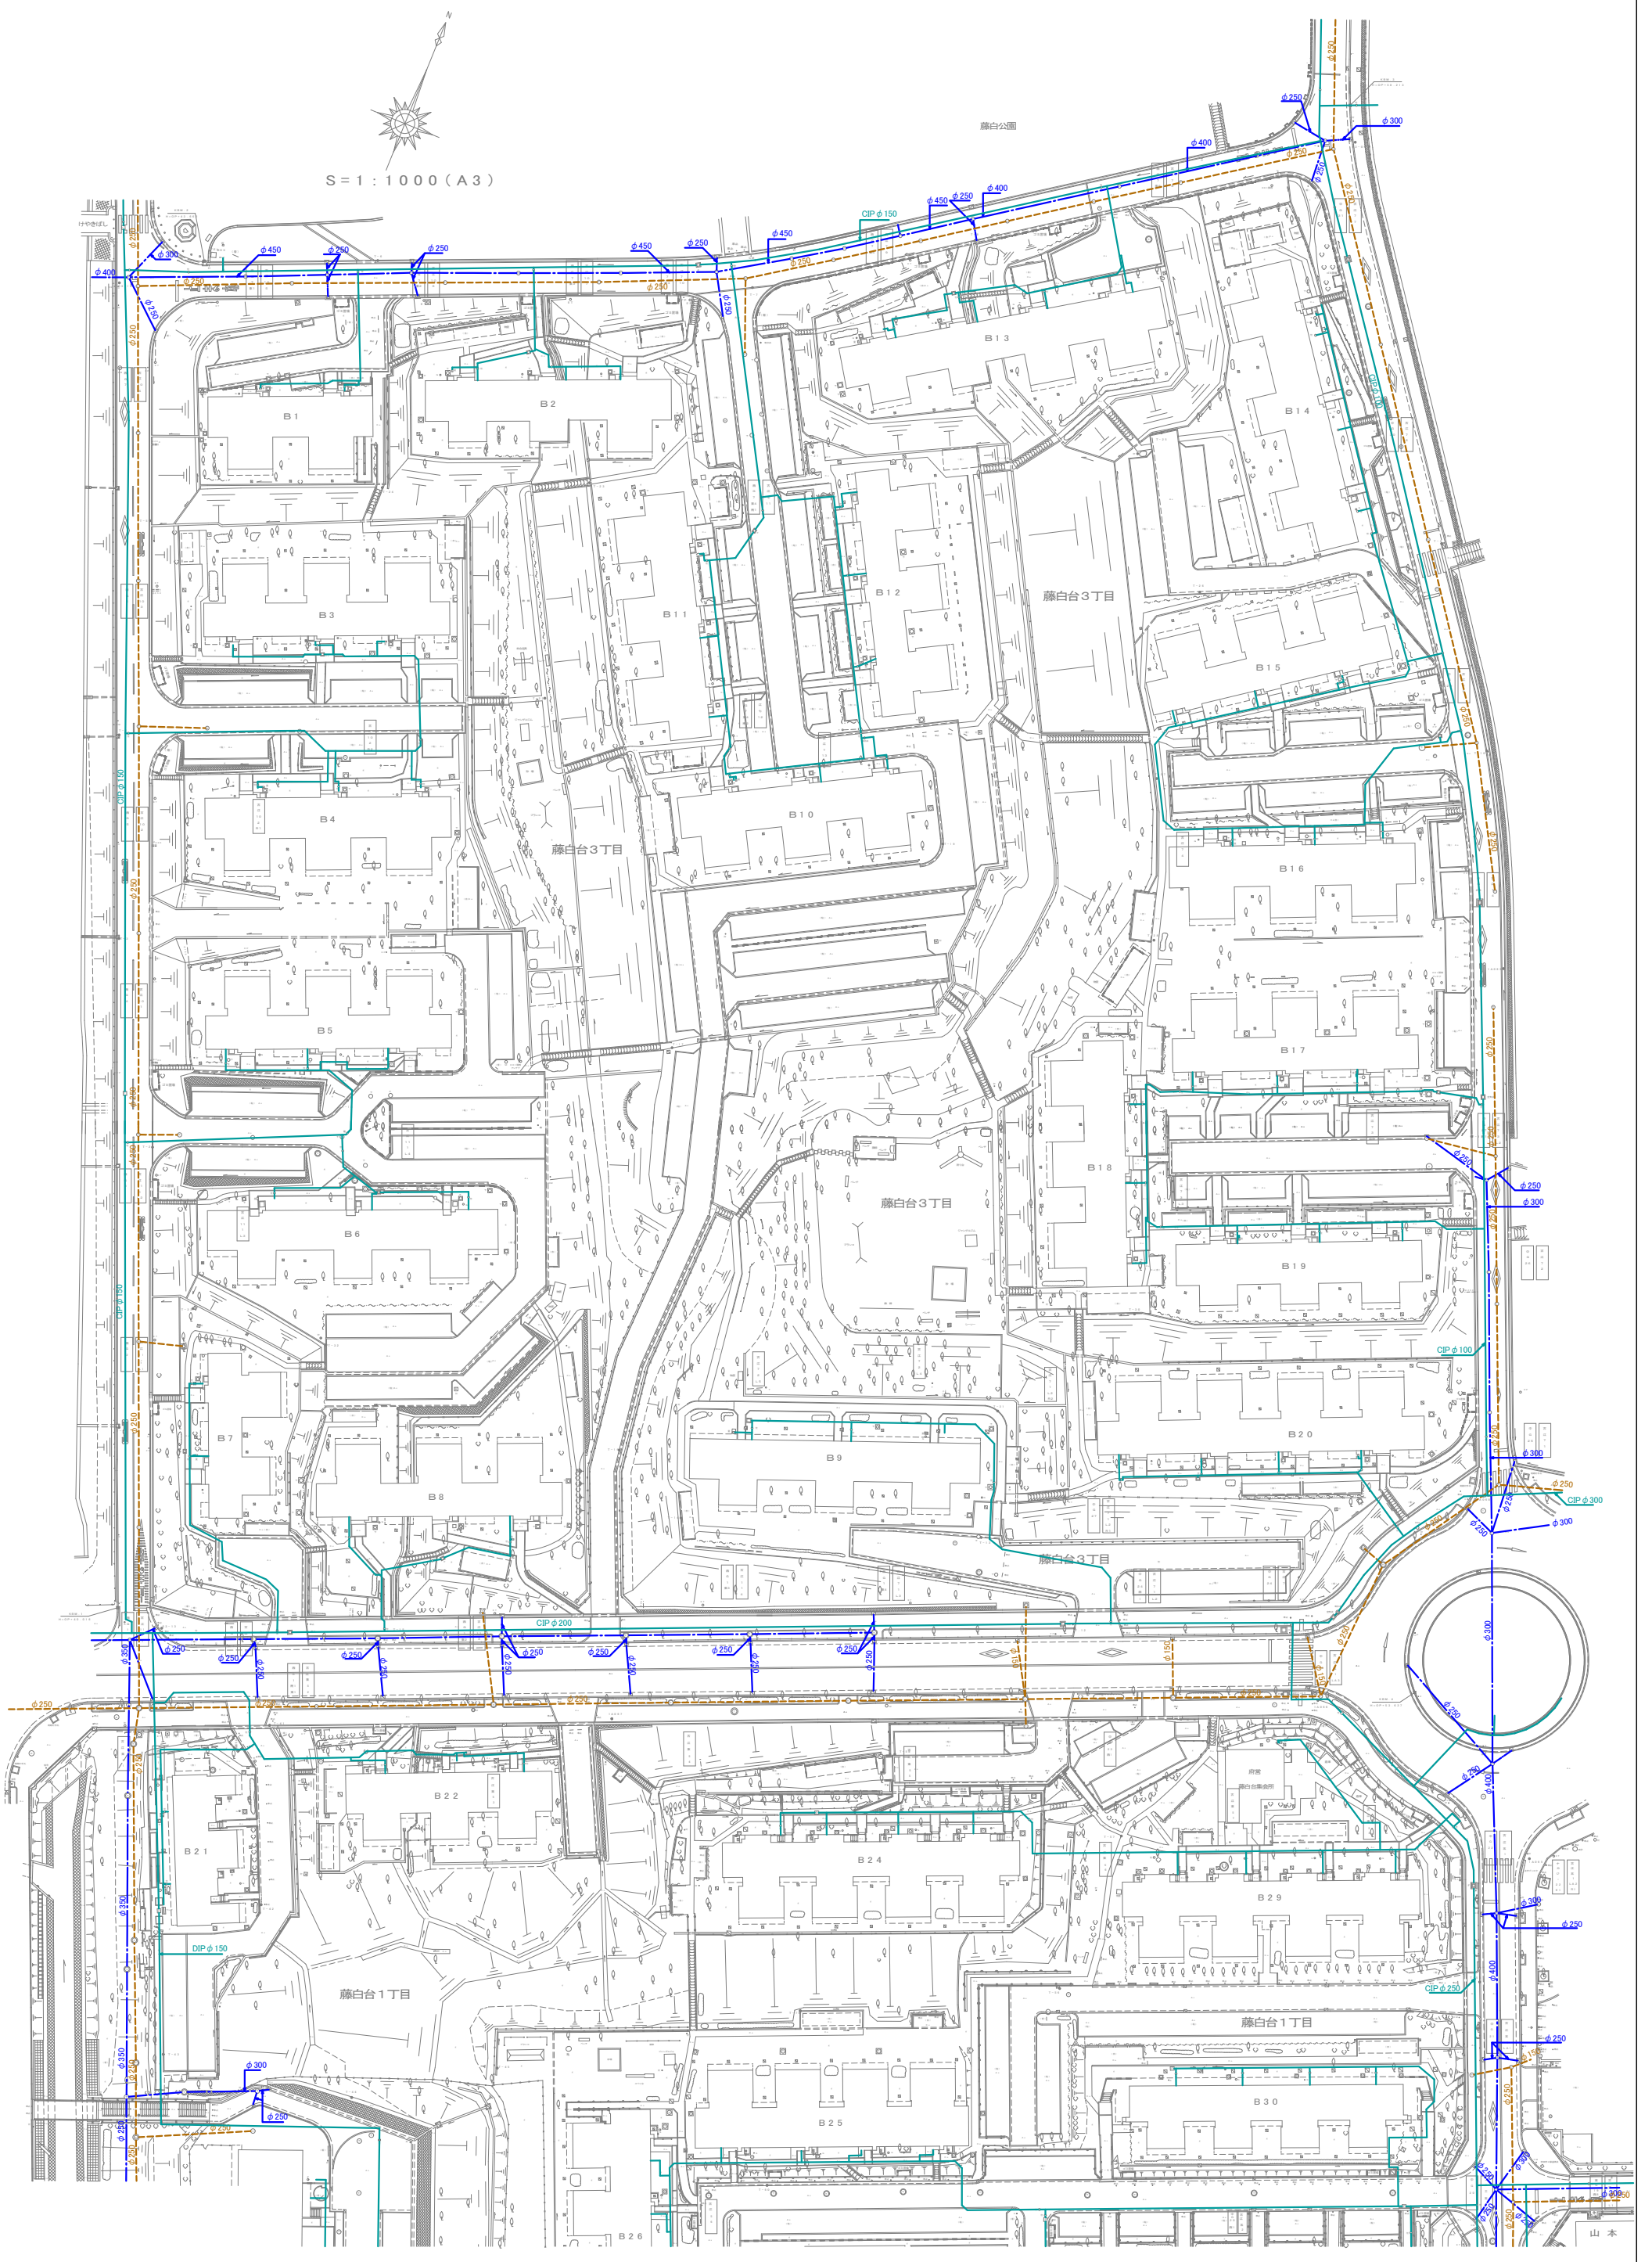

凡例

水道	— (Blue line)
雨水	— (Red line)
汚水	— (Yellow line)

(水道・雨水・汚水)
添付図4 事業用地インフラ関係現況図