
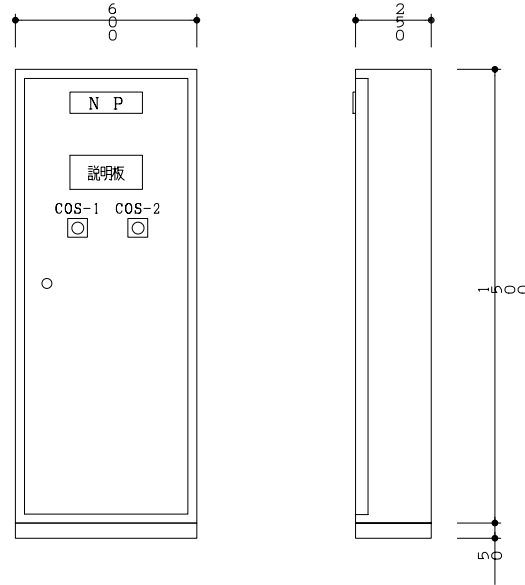
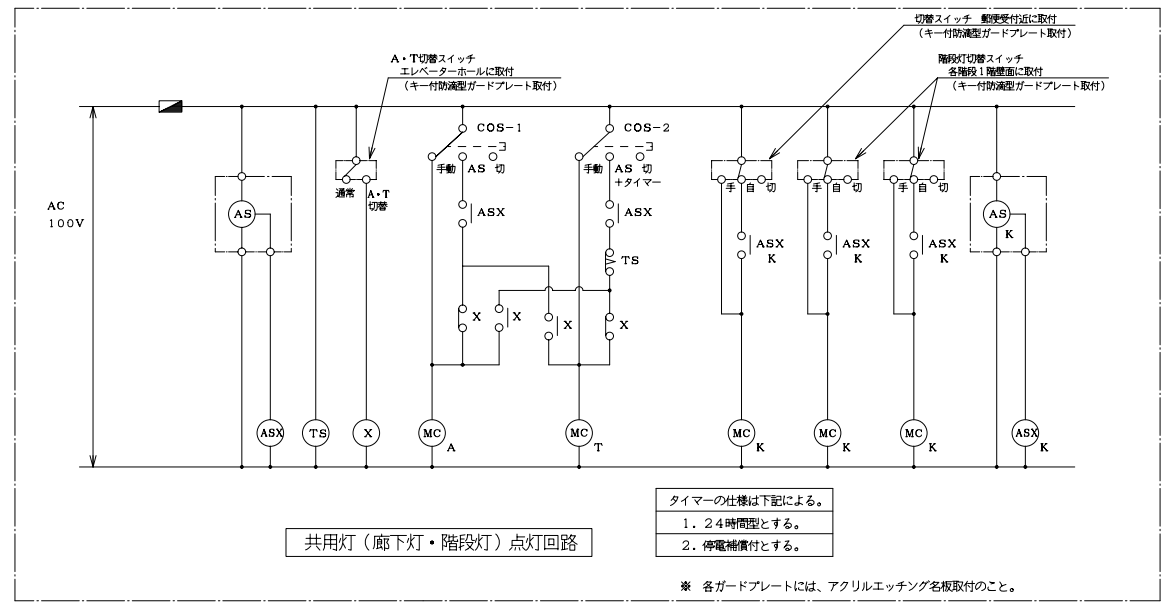


照明器具姿図

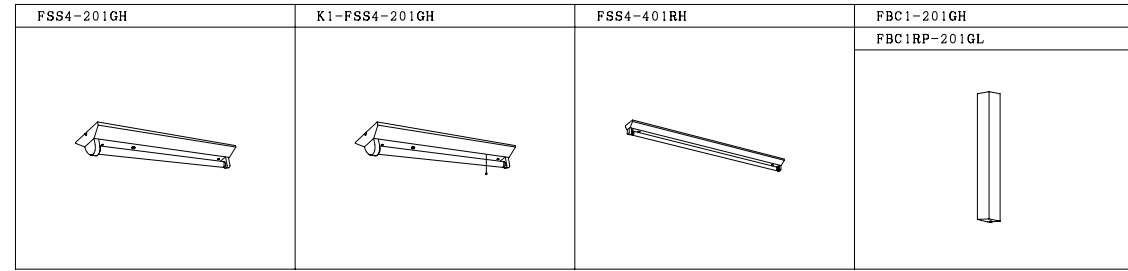

註記

- 姿図及び寸法は参考とする。
- 鋼板製、メーカー標準品 (標準色塗装) とする。
- 鍵はタキゲンA-120-2-Hとする。

共用灯分電盤参考姿図

訂正	平成 年 月 日	連絡								工事名称	大阪府宮東大阪島之内第3期高層住宅 (建て替え) 新築電気設備工事 (第1工区)	設計番号		設計年月日	平成 年 月 日	図面番号	追001
										図面名称	8号棟 共用灯分電盤 (L-8) 縮尺	整理番号					
										結線図・参考姿図、照明器具姿図							