
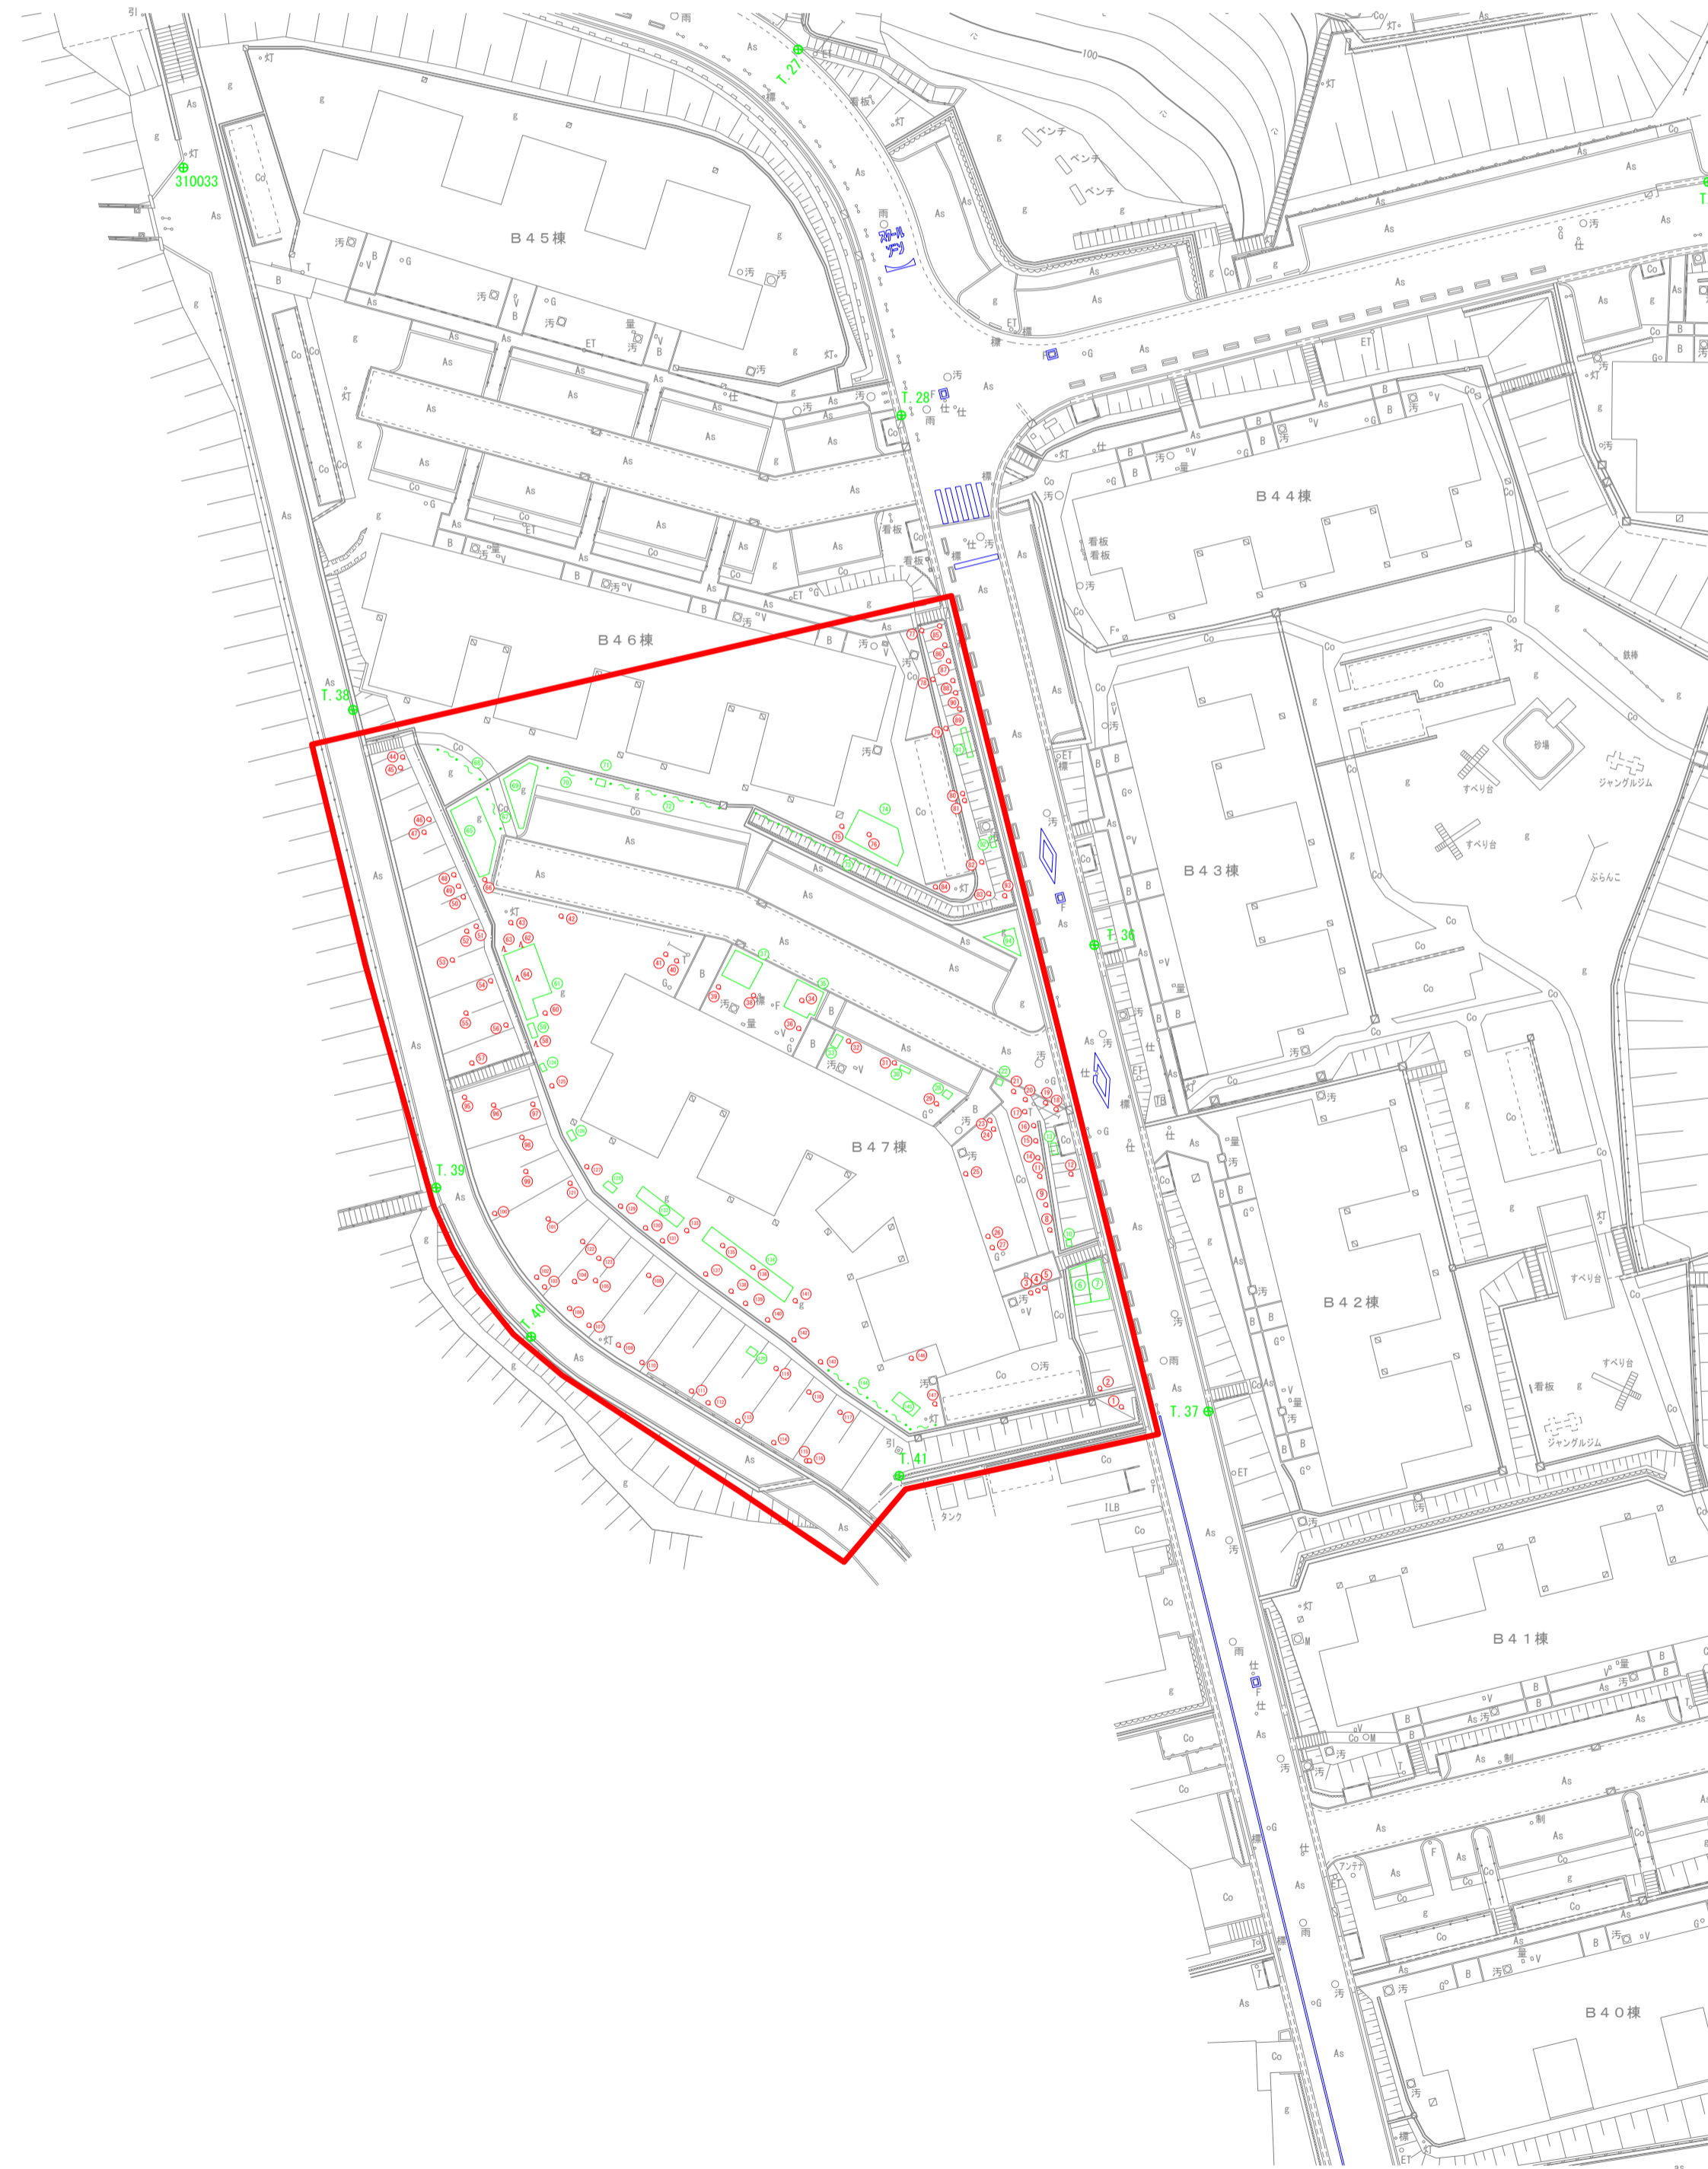


添付図 7-1 事業区域植栽現況図 (3丁目) (1)

植栽平面図 (Aブロック) S=1:500

大阪府豊中市新千里北町3丁目 地内

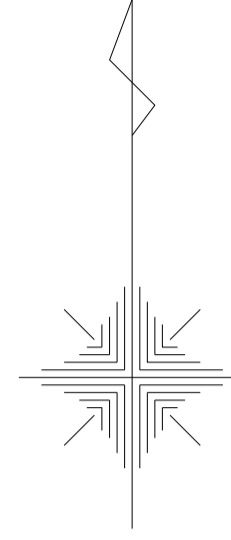

樹木調査一覧表 (Aブロック・高木)

番号	樹種	樹高 (m)	枝張 (m)	胸高直径 (cm)
1	モミジ	3.1	4.3	20.0
3	ナンテン	2.5	1.8	70.0
5	キンモクセイ	2.8	2.3	70.0
9	キンモクセイ	3.1	3.2	85.0
12	ミカン	4.0	3.4	17.0
15	ミカン	4.2	2.8	75.0
20	サクラ	7.5	7.8	150.0
21	雑木	2.5	1.3	70.0
23	雑木	3.5	2.2	47.0
24	雑木	3.4	2.4	30.0
25	雑木	4.2	1.8	15.0
26	雑木	3.6	3.6	45.0
31	雑木	4.8	3.4	85.0
41	カイヅカイブキ	4.5	3.1	23.0
43	サクラ	3.7	2.3	30.0
46	サクラ	8.0	12.0	40.0
47	サクラ	9.0	17.0	85.0
48	サクラ	7.5	10.5	30.0
49	サクラ	9.5	12.5	45.0
50	サクラ	10.0	12.0	25.0
51	サクラ	6.5	2.2	20.0
52	サクラ	6.0	2.8	25.0
53	サクラ	8.0	6.2	40.0
54	サクラ	7.0	5.4	40.0
55	サクラ	9.0	11.0	60.0
56	サクラ	7.0	5.4	35.0
57	サクラ	10.0	4.8	35.0
60	キンモクセイ	3.4	2.4	15.0
62	イブキ	6.0	2.9	20.0
63	イブキ	5.5	3.2	20.0
64	イブキ	5.5	3.0	10.0
78	雑木	3.2	3.3	87.0
79	サクラ	5.5	6.2	32.0
80	ツバキ	5.0	3.2	28.0
82	サクラ	5.5	8.6	30.0
90	ビワ	4.8	3.8	9.0
95	サクラ	9.0	9.5	40.0
96	サクラ	12.0	6.2	25.0
97	雑木	6.0	5.5	13.0
98	サクラ	6.5	6.8	28.0
100	サクラ	14.0	14.0	34.0
102	サクラ	8.0	2.8	12.0
103	サクラ	4.6	1.9	7.0
104	クヌギ	15.0	9.6	36.0
105	雑木	8.0	3.8	14.0
106	サクラ	15.0	13.0	45.0
107	サクラ	12.0	13.5	32.0
108	サクラ	4.0	4.2	6.0
109	サクラ	10.0	9.1	25.0
110	サクラ	13.0	5.3	27.0
111	サクラ	8.0	4.2	22.0
112	雑木	19.0	12.5	40.0
113	サクラ	15.0	9.5	24.0
114	サクラ	12.0	6.3	26.0
115	サクラ	17.0	22.0	68.0
116	雑木	6.0	5.2	8.0
117	サクラ	4.0	2.7	5.0
118	雑木	5.3	3.6	10.0
119	雑木	5.0	4.1	10.0
122	雑木	5.0	1.4	7.0
123	ミカン	3.7	4.0	18.0
125	キンモクセイ	4.0	3.8	85.0
130	キンモクセイ	3.1	3.1	100.0
135	ウメ	5.2	5.2	20.0
136	ウメ	6.0	6.2	27.0
137	キンモクセイ	2.5	1.8	97.0
138	ウメ	6.5	4.6	13.0
139	キンモクセイ	3.0	1.8	65.0
140	キンモクセイ	3.4	3.0	86.0
141	ナンテン	3.2	2.8	164.0
143	雑木	7.5	6.1	18.0
146	オウバイ	2.7	2.6	74.0
147	ナンテン	2.7	1.6	150.0



樹木調査一覧表 (Aブロック・中木)

番号	樹種	樹高 (m)	枝張 (m)	胸高直径 (cm)
2	雑木	2.7	1.7	10.0
4	ナンテン	2.0	1.1	20.0
8	キンモクセイ	2.4	2.3	75.0
11	ミカン	3.0	3.2	8.0
14	キンモクセイ	1.9	1.8	120.0
16	キンモクセイ	2.3	1.9	40.0
17	雑木	2.5	1.9	6.0
18	キンモクセイ	1.4	1.6	75.0
19	キンモクセイ	1.5	1.5	45.0
27	カイヅカイブキ	3.1	2.4	14.0
29	雑木	2.6	2.3	5.0
32	雑木	1.8	1.5	40.0
34	キンモクセイ	2.3	2.2	125.0
36	キンモクセイ	2.3	1.9	16.0
38	カイヅカイブキ	1.7	1.2	15.0
39	キンモクセイ	1.7	2.0	260.0
40	キンモクセイ	2.3	2.4	170.0
42	サクラ	3.0	2.5	6.0
44	イブキ	1.5	0.9	9.0
45	イブキ	2.3	1.7	20.0
58	イブキ	2.0	1.5	11.0
66	ナンテン	2.1	1.2	60.0
75	モチノキ	2.9	1.3	9.0
76	雑木	3.6	1.8	10.0
81	ナンテン	1.8	0.7	76.0
84	ナンテン	1.9	1.2	187.0
99	ナンテン	2.0	1.3	65.0
101	キンモクセイ	1.6	1.6	5.0
121	ビワ	2.1	1.5	74.0
127	雑木	3.1	1.8	6.0
129	キンモクセイ	2.4	1.9	77.0
131	モッコク	3.1	3.0	5.0
133	キンモクセイ	2.5	2.1	6.0
142	ナンテン	2.0	1.8	96.0

樹木調査一覧表 (Aブロック・低木)

番号	樹種	樹高 (m)	枝張 (m)	胸高直径 (cm)
6	雑木	1.1	1.3	3.3
7	雑木	1.7	1.8	4.3
10	雑木	1.6	1.4	1.8
13	雑木	1.4	1.3	1.4
22	雑木	1.2	1.5	3.5
28	雑木	0.9	1.0	1.2
30	雑木	1.1	1.4	2.5
33	雑木	0.9	1.3	1.3
35	雑木	1.1	3.1	3.8
37	雑木	1.4	2.5	4.2
59	雑木	0.7	1.5	1.6
61	ツツジ	1.6	4.0	5.0
65	シャリンバイ	1.7	2.0	5.0
67	雑木	1.4	0.8	2.6
68	雑木	1.5	0.5	8.5
69	ツツジ	1.8	2.5	3.5
70	雑木	1.5	0.6	2.9
71	雑木	2.3	1.7	2.0
72	ツツジ	1.8	2.0	5.5
73	ツツジ	1.6	0.9	7.5
74	ツツジ	1.9	3.0	3.7
77	雑木	1.6	1.2	1.2
83	雑木	1.8	1.5	1.5
85	雑木	0.9	1.1	1.2
86	ツツジ	1.3	1.6	2.0
87	ツツジ	1.3	1.5	1.7
88	ツツジ	1.2	1.5	1.7
89	ツツジ	1.2	1.3	1.5
91	ツツジ	1.5	1.3	4.2
92	ツツジ	1.2	1.2	1.8
93	雑木	2.1	1.5	2.2
94	ツツジ	1.6	1.0	7.0
120	雑木	2.5	1.6	2.4
124	ツツジ	1.8	2.5	2.5
126	ナンテン	1.6	1.2	2.0
128	ナンテン	2.2	1.4	2.7
132	雑木	2.1	3.5	8.1
134	ツツジ	2.7	2.4	12.0
144	サザンカ	3.2	13.5	18.0
145	雑木	1.2	2.2	4.2

添付図 7-1 事業区域植栽現況図 (3丁目) (2)
 植栽平面図 (Bブロック) S=1:500
 大阪府豊中市新千里北町3丁目 地内

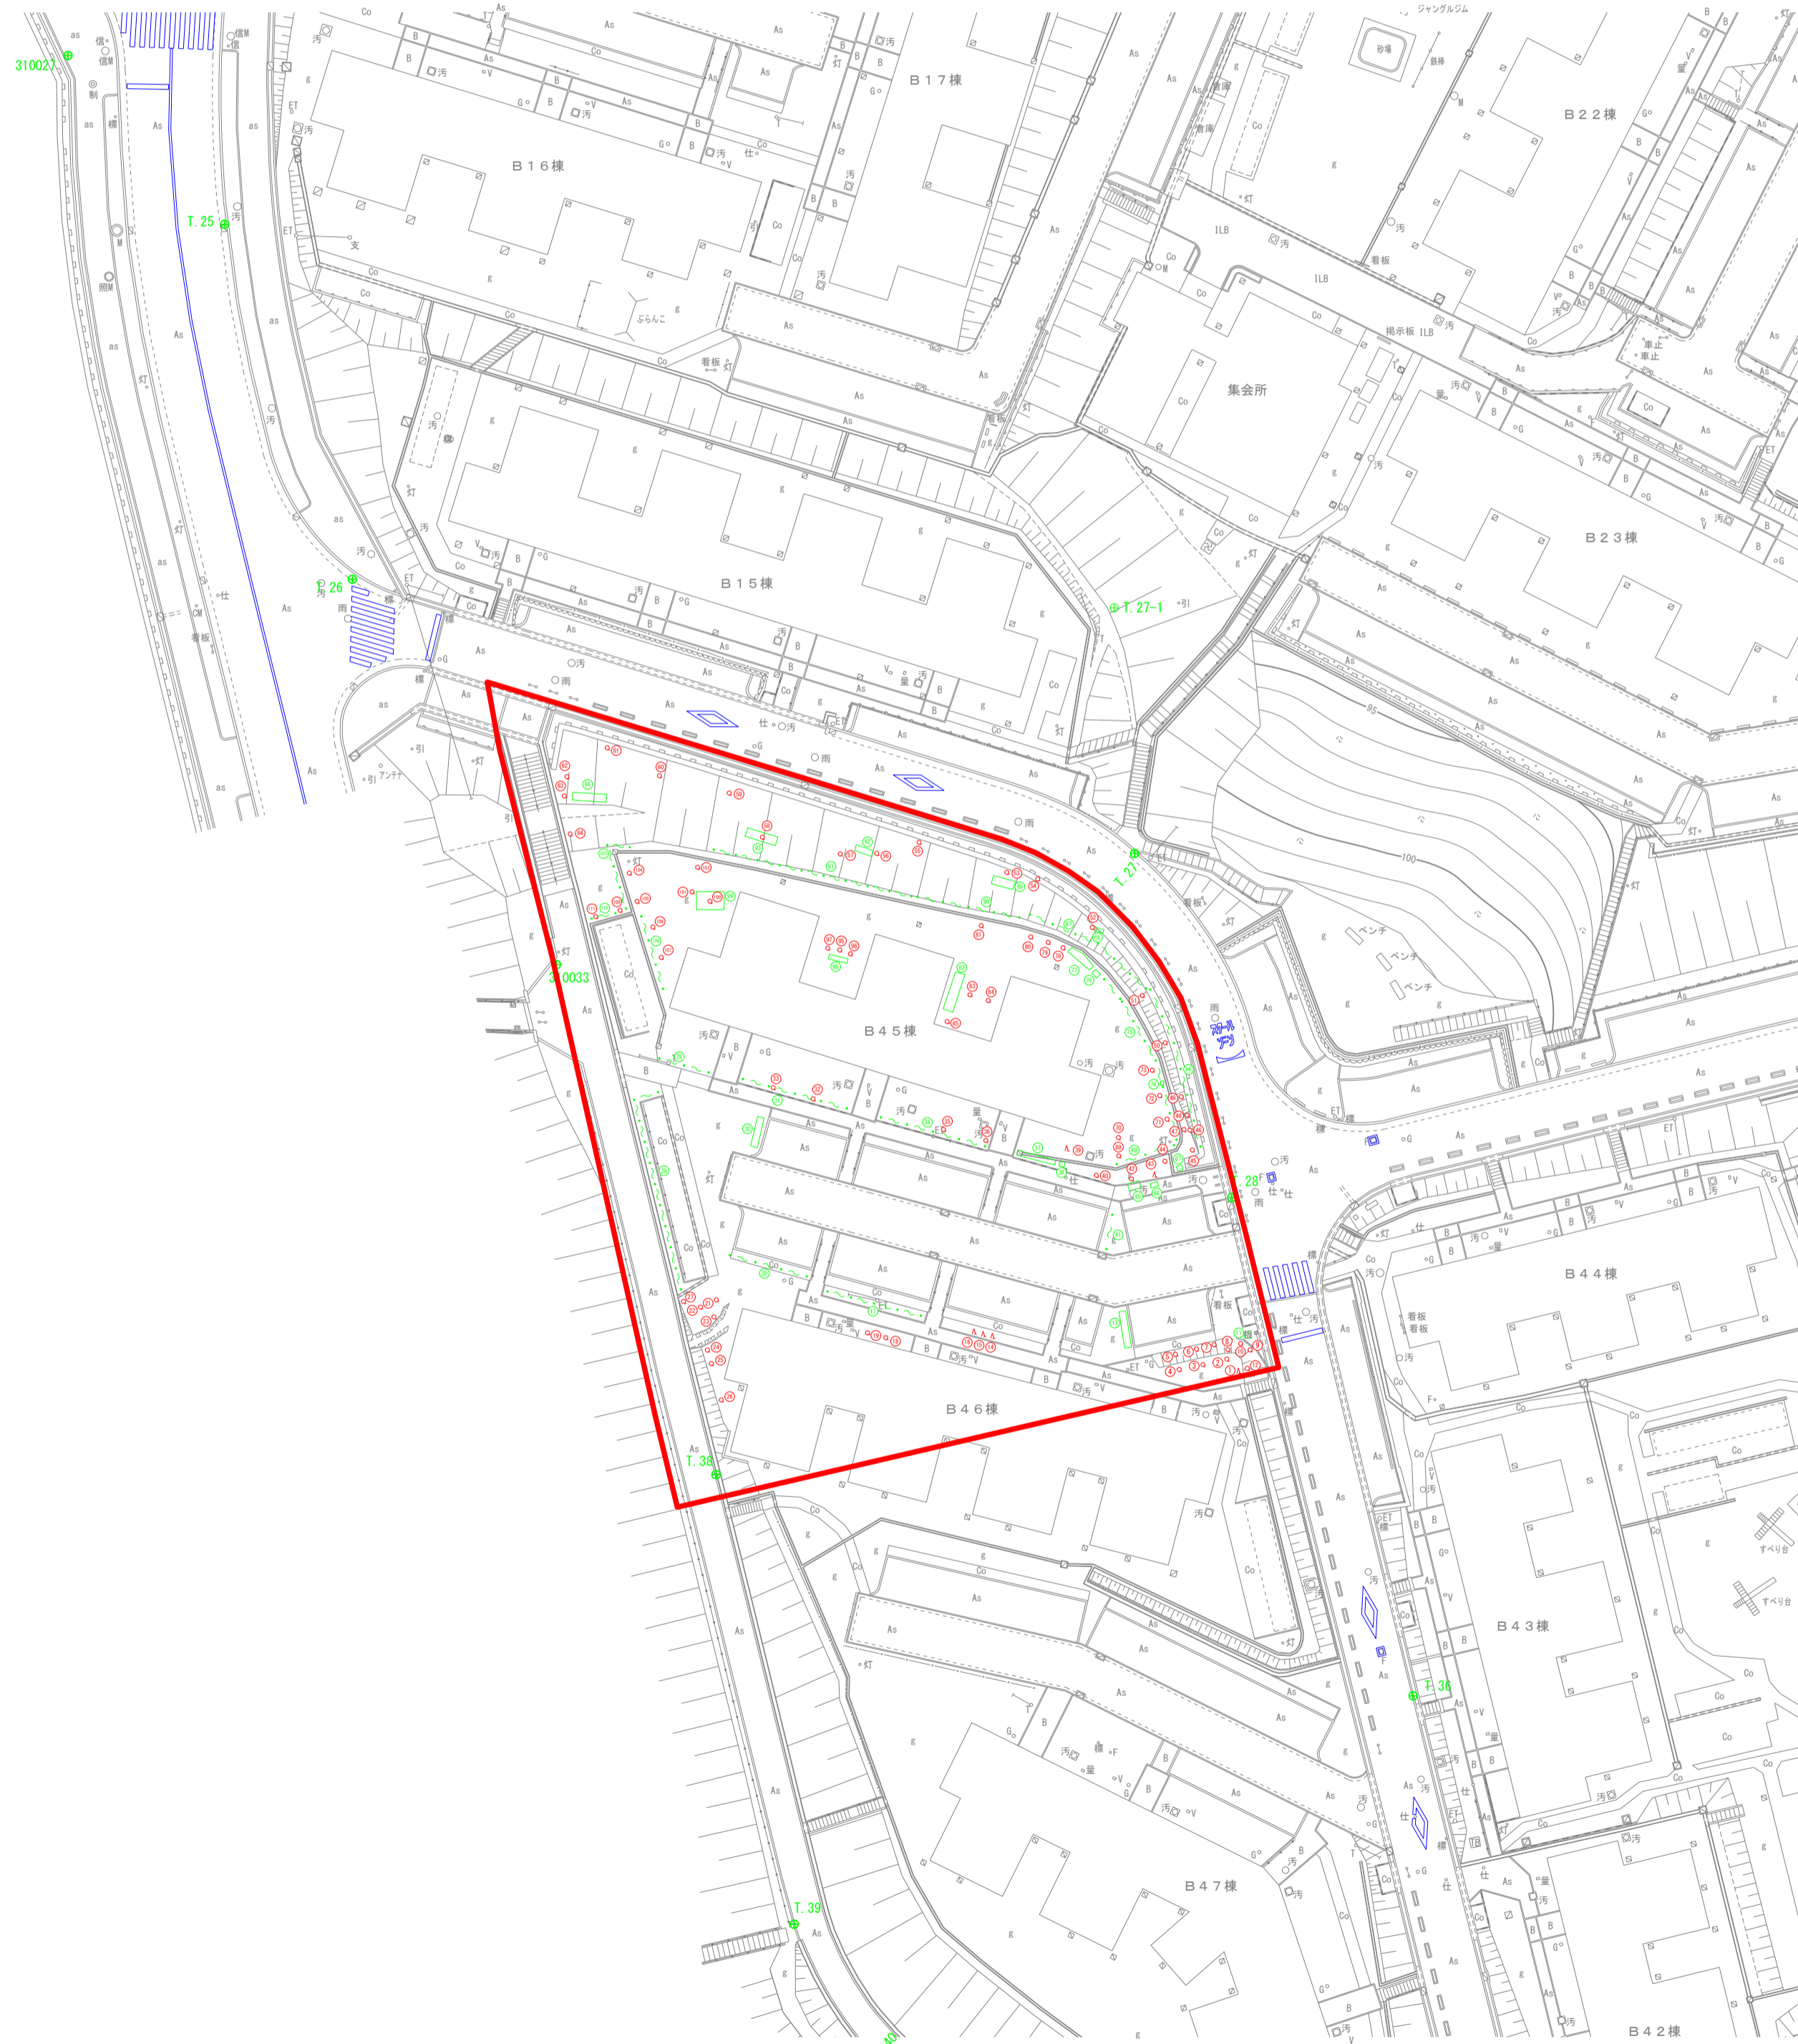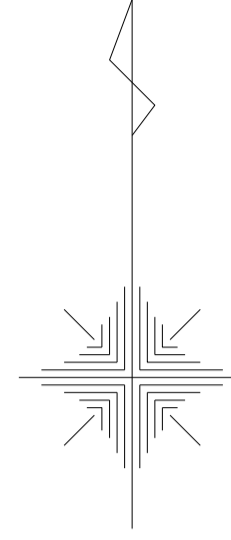

樹木調査一覧表 (Bブロック・高木)

番号	樹種	樹高 (m)	枝張 (m)	胸高直径 (cm)
1	イブキ	4.0	3.2	15.0
2	ウメ	2.5	2.5	75.0
3	雑木	3.2	3.0	15.0
4	雑木	6.7	2.2	10.0
8	ナンテン	2.7	1.3	75.0
21	サクラ	9.0	14.0	55.0
22	雑木	3.0	2.8	16.0
25	雑木	3.0	1.9	15.0
36	雑木	3.0	2.8	20.0
42	サクラ	7.0	14.0	43.0
43	マツ	5.0	2.9	16.0
44	雑木	4.5	0.8	18.0
46	サクラ	4.0	4.2	19.0
47	雑木	3.0	2.9	17.0
48	サクラ	4.0	4.1	10.0
49	サクラ	3.0	2.4	15.0
50	サクラ	7.5	9.0	40.0
51	サクラ	8.0	9.2	50.0
52	サクラ	8.0	15.0	37.0
53	サクラ	6.0	7.5	35.0
55	サクラ	7.0	8.5	37.0
56	サクラ	9.0	11.0	41.0
57	サクラ	5.0	7.0	38.0
58	サクラ	5.5	5.5	32.0
59	サクラ	6.0	5.7	24.0
60	サクラ	7.0	13.1	55.0
61	サクラ	5.0	5.3	31.0
63	クスギ	10.0	8.8	21.0
64	サクラ	6.5	7.0	40.0
69	雑木	4.5	3.6	11.0
70	雑木	6.5	2.7	25.0
71	雑木	4.9	4.0	28.0
72	雑木	3.1	2.3	16.0
73	キンモクセイ	3.1	1.6	15.0
78	雑木	8.5	6.1	18.0
79	サクラ	6.5	9.6	35.0
81	サクラ	4.2	6.6	21.0
84	ヤツデ	3.0	2.5	31.0
85	雑木	4.0	3.1	11.0
96	雑木	5.2	3.2	8.0
100	ウメ	5.0	4.9	20.0
101	カン	6.5	5.8	19.0
104	カン	5.1	4.8	17.0
105	カン	3.6	3.5	19.0
107	雑木	3.4	3.4	16.0
111	雑木	5.3	3.7	9.0

樹木調査一覧表 (Bブロック・中木)

番号	樹種	樹高 (m)	枝張 (m)	胸高直径 (cm)
5	ツバキ	2.5	1.8	9.0
6	ツバキ	2.5	1.9	9.0
7	ツバキ	2.5	1.7	7.0
9	ツバキ	3.0	3.0	7.0
10	ヒイラギ	2.3	2.6	9.0
14	スギ	3.0	1.9	6.0
15	スギ	3.0	1.7	7.0
16	スギ	3.0	1.7	7.0
19	ヒイラギ	0.7	0.7	7.0
23	雑木	3.4	2.2	13.0
24	ツバキ	1.7	1.5	9.0
26	スギ	2.0	2.1	11.0
32	ウメ	1.3	1.3	15.0
33	雑木	1.5	1.1	9.0
35	雑木	2.3	1.8	13.0
39	スギ	3.0	1.6	8.0
40	ヒイラギ	1.0	1.9	8.0
45	雑木	3.0	2.6	12.0
54	ビワ	2.0	1.7	6.0
62	サクラ	3.0	2.2	8.0
80	サザンカ	3.1	2.5	8.0
83	モクセイ	2.4	1.8	27.0
95	キンモクセイ	2.2	1.6	12.0
97	雑木	2.4	2.0	13.0
102	雑木	2.7	1.6	6.0
106	雑木	3.3	1.3	9.0
109	雑木	2.8	2.0	7.5

樹木調査一覧表 (Bブロック・低木)

番号	樹種	樹高 (m)	枝張 (m)	胸高直径 (cm)
11	ツツジ	1.5	2.0	2.5
12	ツツジ	0.8	0.8	0.9
13	雑木	2.0	1.7	5.0
17	スギ	1.5	1.1	10.0
18	ツツジ	0.8	1.3	1.3
20	スギ	1.0	1.1	5.4
27	サツキ	1.0	1.0	1.3
28	雑木	1.5	0.8	21.4
29	スギ	1.7	1.2	6.3
30	雑木	1.6	1.1	3.2
31	雑木	1.2	1.0	10.5
34	雑木	1.3	1.2	12.2
37	雑木	1.3	1.2	1.5
38	雑木	0.8	0.8	1.0
41	雑木	1.7	1.2	4.5
65	ツツジ	1.0	1.2	2.2
66	ヒイラギ	1.3	1.0	1.0
67	ヒイラギ	1.1	0.8	0.8
68	イブキ	1.9	1.1	5.6
74	ツツジ	1.7	2.1	6.0
75	ツツジ	2.2	2.5	7.5
76	ツツジ	1.9	1.8	1.9
77	ツツジ	1.7	1.7	2.2
82	ジンショウゲ	1.2	1.5	2.7
86	サザンカ	2.0	1.2	12.0
87	サザンカ	1.7	1.2	15.0
88	ユキヤナギ	1.5	1.2	7.0
89	ツツジ	1.9	4.0	8.5
90	サザンカ	1.8	1.2	11.0
91	サザンカ	1.8	1.2	18.5
92	雑木	1.6	2.0	6.0
93	ツツジ	2.0	4.5	9.0
94	ツツジ	2.0	5.0	6.0
98	ジンショウゲ	1.3	1.8	3.0
99	ツツジ	2.1	3.9	4.6
103	サザンカ	1.9	1.2	6.0
108	サツキ	1.1	1.2	4.2
110	サザンカ	1.4	1.2	3.7

添付図 7-1 事業区域植栽現況図 (3丁目) (3)

植栽平面図 (Cブロック) S=1:500

大阪府豊中市新千里北町3丁目 地内



樹木調査一覧表 (Cブロック・高木)

Table with 4 columns: 番号 (No.), 樹種 (Species), 樹高 (m) (Height), 胸高直径 (cm) (DBH). It lists 297 trees with details such as 3 ツバキ (3.2, 1.5), 111 ツバキ (2.5, 1.5), 24 雑木 (3.0, 2.5), etc.

樹木調査一覧表 (Cブロック・中木)

Table with 4 columns: 番号 (No.), 樹種 (Species), 樹高 (m) (Height), 胸高直径 (cm) (DBH). It lists 228 trees with details such as 1 雑木 (3.5, 1.5), 2 ツバキ (3.2, 1.2), 4 ツバキ (3.2, 1.5), etc.

樹木調査一覧表 (Cブロック・低木)

Table with 4 columns: 番号 (No.), 樹種 (Species), 樹高 (m) (Height), 胸高直径 (cm) (DBH). It lists 300 trees with details such as 15 ツツジ (1.1, 1.3), 2 ツツジ (1.1, 1.3), 17 ツバキ (1.0, 0.7), etc.


樹木調査一覧表 (Cブロック・竹林)

Table with 4 columns: 番号 (No.), 樹種 (Species), 樹高 (m) (Height), 面積 (㎡) (Area). It lists 149 trees with details such as 竹 (5.0, 16.00).

添付図 7-1 事業区域植栽現況図 (3丁目) (4)

植栽平面図 (Eブロック) S=1:500

大阪府豊中市新千里北町3丁目 地内

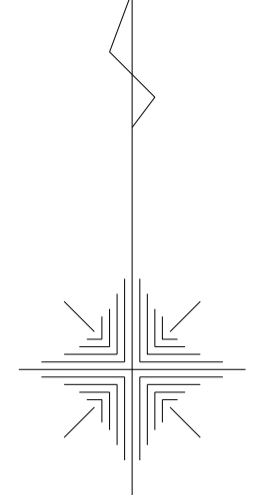

樹木調査一覧表 (Eブロック・高木)

番号	樹種	樹高 (m)	枝展 (m)	胸高直径 (cm)
1	ウメ	4.8	4.5	18.0
2	サルスベリ	4.1	2.2	12.0
3	サルスベリ	4.3	1.5	11.0
4	サクラ	7.0	5.0	33.0
7	ウメ	4.1	2.3	9.0
8	サクラ	7.5	8.0	31.0
9	サクラ	6.5	8.0	17.0
11	サルスベリ	5.5	3.5	15.0
12	サクラ	5.5	8.0	32.0
13	雑木	6.0	3.8	16.0
15	雑木	5.5	3.0	10.0
24	キンモクセイ	3.1	2.7	48.0
29	雑木	5.5	2.5	37.0
30	キンモクセイ	3.1	2.1	70.0
31	キンモクセイ	2.6	2.4	80.0
35	ウメ	4.1	3.8	34.0
38	サクラ	6.5	10.0	44.0
40	サクラ	6.3	6.5	90.0
45	キンモクセイ	3.1	2.5	90.0
44	キンモクセイ	3.2	2.0	75.0
47	サクラ	7.5	7.2	44.0
49	雑木	6.5	3.8	30.0
50	雑木	6.8	5.3	20.0
51	モクレン	4.0	1.0	9.0
52	雑木	6.0	6.0	21.0
54	サクラ	7.0	7.2	30.0
55	モクレン	4.1	1.9	13.0
56	サクラ	7.0	6.4	19.0
57	サクラ	9.0	8.0	29.0
58	サクラ	8.5	7.9	29.0
59	サクラ	12.0	12.1	72.0
60	サクラ	5.5	5.1	16.0
62	マツ	5.5	2.3	12.0
65	雑木	4.0	2.7	7.0
67	キンモクセイ	2.9	1.6	35.0
68	キンモクセイ	3.1	2.0	45.0
69	マツ	4.5	2.3	10.0
70	キンモクセイ	2.4	2.1	50.0
71	キンモクセイ	2.9	1.4	35.0
72	キンモクセイ	3.0	2.0	55.0
73	サクラ	5.7	8.9	60.0
74	サクラ	9.0	11.0	55.0
75	サクラ	8.5	7.4	30.0
76	サクラ	9.5	11.2	70.0
78	ビワ	6.0	3.5	14.0
85	クロガネモチ	2.5	2.2	35.0
91	キンモクセイ	2.6	1.8	20.0
92	キンモクセイ	2.8	1.6	35.0
93	キンモクセイ	2.9	1.9	40.0
94	クロガネモチ	4.0	2.4	25.0
101	サクラ	7.5	9.2	40.0
102	サクラ	7.5	11.4	60.0
109	モクレン	4.3	1.7	25.0
110	雑木	3.5	2.8	65.0
121	ナンテン	2.5	1.1	130.0
141	キンモクセイ	2.5	1.8	60.0
160	モクレン	3.7	2.4	15.0
166	サクラ	8.0	8.2	30.0
167	サクラ	9.0	8.8	30.0
168	サクラ	10.0	10.4	13.0
170	雑木	4.4	1.9	5.0
172	キンモクセイ	2.8	1.6	90.0
173	ナンテン	2.5	1.8	200.0
174	雑木	5.3	2.2	14.0
175	雑木	5.0	2.4	10.0
176	雑木	5.1	2.2	12.0
177	雑木	4.2	2.1	8.0
197	キンモクセイ	3.4	2.0	18.0
199	雑木	3.9	2.4	15.0
202	雑木	4.0	0.9	10.0
207	キンモクセイ	2.6	1.3	100.0
209	キンモクセイ	2.5	1.8	35.0
210	雑木	4.3	2.0	20.0
212	雑木	5.5	1.4	20.0
217	キンモクセイ	3.0	1.7	55.0
223	ウメ	4.5	3.6	16.0
227	雑木	4.2	2.2	15.0
228	イブキ	4.0	2.0	15.0
230	イブキ	4.3	2.0	15.0
232	シュロ	4.3	1.8	16.0
233	シュロ	6.2	1.8	13.0
240	雑木	4.0	1.7	46.0
244	雑木	4.6	1.1	11.0
245	モミジ	4.5	1.8	16.0
248	クロガネモチ	2.7	1.8	18.0
249	クロガネモチ	3.2	1.7	85.0
252	サクラ	4.4	4.6	8.0
253	ウメ	4.0	2.2	10.0
255	イブキ	4.0	3.9	15.0
261	ビワ	4.3	3.7	21.0
281	雑木	4.7	4.7	10.0
284	雑木	2.9	2.4	30.0
285	雑木	3.3	1.9	120.0
290	サクラ	5.5	10.7	32.0
280	雑木	2.7	2.5	100.0
283	雑木	2.5	2.0	10.0
285	雑木	4.5	2.9	13.0
283	キンモクセイ	2.8	2.3	80.0
294	雑木	3.6	2.2	16.0
297	雑木	3.4	2.7	12.0
310	雑木	2.8	2.1	60.0
311	雑木	4.4	1.5	8.0
315	雑木	2.5	1.5	30.0
316	雑木	3.7	1.9	60.0
317	雑木	3.6	2.2	50.0
320	雑木	4.9	2.1	9.0
324	雑木	4.2	1.7	12.0
326	雑木	4.0	2.2	14.0
327	雑木	4.8	4.8	15.0
338	サクラ	9.8	8.4	55.0

樹木調査一覧表 (Eブロック・中木)

番号	樹種	樹高 (m)	枝展 (m)	胸高直径 (cm)
2	モクレン	2.7	0.8	12.0
10	雑木	3.4	3.9	2.7
14	サザンカ	1.9	1.2	70.0
14	サザンカ	1.9	1.2	70.0
19	雑木	2.3	1.6	35.0
318	雑木	0.9	1.3	30.0
319	ツバキ	2.7	1.1	9.0
321	雑木	2.5	1.6	8.0
322	雑木	3.4	2.8	11.0
323	ヤツジ	2.2	2.5	70.0
328	モミジ	2.4	1.2	7.0
329	雑木	1.4	1.0	50.0
42	ウメ	2.0	1.7	40.0
48	キンモクセイ	2.0	1.2	60.0
53	モクレン	3.7	1.2	6.0
61	モミジ	3.0	2.8	12.0
84	クロガネモチ	2.3	1.4	12.0
87	クロガネモチ	3.4	1.4	7.0
88	クロガネモチ	3.4	1.6	14.0
90	クロガネモチ	2.5	1.3	7.0
111	雑木	2.3	1.6	57.0
112	ナンテン	2.1	1.8	100.0
113	ナンテン	1.5	1.0	40.0
114	ナンテン	1.4	0.8	55.0
116	ナンテン	1.4	1.2	100.0
118	モミジ	2.7	1.8	12.0
119	モミジ	3.1	2.2	11.0
125	ナンテン	1.2	0.9	30.0
127	ナンテン	1.8	1.2	110.0
128	ナンテン	1.5	1.0	100.0
129	雑木	1.3	0.7	7.0
130	モクレン	1.8	1.2	20.0
131	ナンテン	1.5	1.3	60.0
132	ウメ	3.7	3.0	13.0
135	サザンカ	1.5	0.9	8.0
136	モミジ	1.9	2.4	15.0
138	キンモクセイ	1.1	1.1	35.0
139	キンモクセイ	1.1	1.7	50.0
140	キンモクセイ	1.9	1.2	35.0
141	キンモクセイ	2.0	1.5	50.0
142	キンモクセイ	2.3	1.5	45.0
143	キンモクセイ	2.1	1.8	45.0
144	キンモクセイ	2.0	1.5	55.0
145	キンモクセイ	2.2	1.4	50.0
146	キンモクセイ	2.3	1.2	40.0
148	キンモクセイ	2.3	1.3	40.0
149	キンモクセイ	2.2	1.3	40.0
150	キンモクセイ	2.3	1.6	60.0
151	キンモクセイ	2.2	1.6	40.0
152	キンモクセイ	2.1	1.6	50.0
153	キンモクセイ	2.2	1.5	40.0
154	キンモクセイ	2.1	1.7	40.0
155	キンモクセイ	2.2	1.8	55.0
156	キンモクセイ	1.9	1.2	50.0
158	ナンテン	2.2	1.2	140.0
159	雑木	2.3	1.7	16.0
162	ナンテン	2.3	1.2	40.0
163	モクレン	2.0	1.8	10.0
165	ウメ	2.5	1.7	12.0
180	ナンテン	1.9	1.8	100.0
181	ナンテン	1.4	1.3	80.0
184	雑木	3.1	2.3	9.0
185	ナンテン	1.5	1.0	60.0
186	ナンテン	2.4	1.5	55.0
188	ウメ	2.9	1.6	8.0
192	ナンテン	2.3	1.2	40.0
196	イチョウ	2.8	1.9	12.0
200	キンモクセイ	2.1	1.2	40.0
201	キンモクセイ	2.3	1.1	27.0
205	ナンテン	1.9	1.5	55.0
211	モミジ	3.6	1.0	14.0
213	モミジ	3.3	2.4	7.0
216	雑木	2.8	1.2	6.0
220	クロガネモチ	2.3	1.2	11.0
212	クロガネモチ	1.4	0.9	42.0
234	雑木	1.5	0.7	37.0
235	雑木	1.6	1.0	9.0
236	雑木	2.8	1.5	10.0
237	モミジ	3.8	1.6	12.0
242	モミジ	3.8	1.9	13.0
243	雑木	2.3	1.6	11.0
251	雑木	2.9	2.2	13.0
254	イブキ	3.8	2.1	12.0
259	ナンテン	1.7	1.5	45.0
262	雑木	1.3	0.6	7.0
266	ナンテン	2.1	1.6	70.0
267	ツバキ	1.7	1.1	45.0
268	ツバキ	2.3	1.6	9.0
269	ツバキ	1.9	1.5	30.0
272	雑木	2.3	1.6	65.0
273	雑木	0.8	1.0	35.0
274	ツバキ	2.6	1.8	6.0
275	雑木	2.5	1.6	45.0
276	ツバキ	1.8	1.2	7.0
281	雑木	3.1	1.5	11.0
281	雑木	2.3	1.0	55.0
282	ナンテン	1.6	1.4	140.0
288	ビワ	2.2	1.7	55.0
289	雑木	1.9	1.2	10.0
290	ツバキ	1.5	1.0	40.0
291	雑木	3.8	1.2	11.0
295	雑木	3.7	2.0	65.0
296	ナンテン	2.2	1.2	90.0
299	キンモクセイ	1.8	1.3	60.0
300	サルスベリ	2.3	1.6	50.0
301	雑木	2.9	1.8	9.0
302	雑木	3.0	1.6	10.0
304	ヒイラギ	1.1	0.9	35.0
305	ヒイラギ	1.1	1.1	120.0
306	ヒイラギ	0.9	0.9	70.0



樹木調査一覧表 (Eブロック・低木)

番号	樹種	樹高 (m)	枝展 (m)	胸高直径 (cm)
6	サザンカ	1.9	1.0	6.0
309	ヤマモモ	3.4	2.9	14.0
312	アジサイ	1.0	1.4	3.0
23	アジサイ	1.0	1.4	3.0
23	アジサイ	1.4	1.8	2.0
25	キンモクセイ	1.2	0.3	4.5
319	ツバキ	2.7	1.1	9.0
28	アジサイ	1.6	1.5	1.9
32	雑木	1.4	1.7	3.0
33	雑木	1.2	0.6	1.0
34	雑木	2.5	1.3	3.0
36	イブキ	2.0	1.6	3.0
37	ナンテン	2.3	0.9	1.0
45	ユキヤナギ	1.7	1.8	2.2
335	雑木	3.2	2.2	8.0
63	キンモクセイ	2.1	1.2	1.5
46	ヒイラギ	1.7	1.2	1.5
64	ツツジ	1.4	0.5	7.2
402	雑木	1.3	1.6	13.0
77	雑木	1.2	1.3	5.0
79	ツツジ	1.0	1.0	4.5
344	モミジ	1.7	3.7	3.8
81	ツツジ	2.5	3.0	3.8
82	ツツジ	1.5	1.4	8.8
83	ツツジ	1.5	1.6	2.5
85	雑木	1.5	1.2	4.0
95	アジサイ	1.0	0.8	0.8
96	ツツジ	1.5	0.7	19.0
97	ツツジ	1.5	1.0	4.0
98	サザンカ	1.5	0.6	1.0
447	ツツジ	1.8	2.4	6.5
448	ツツジ	4.7	3.6	4.0
103	ツツジ	1.8	2.5	3.5
104	ツツジ	2.0	2.5	3.0
105	ツツジ	1.9	2.5	2.5
106	ツツジ	2.0	2.8	4.3
107	ツツジ	1.3	1.6	3.5
394	ナンテン	1.0	0.9	60.0
395	ナンテン	2.1	0.9	40.0

添付図7-2 事業区域植栽現況図(2丁目)

植栽平面図(Gブロック) S=1:500

大阪府豊中市新千里北町2丁目 地内

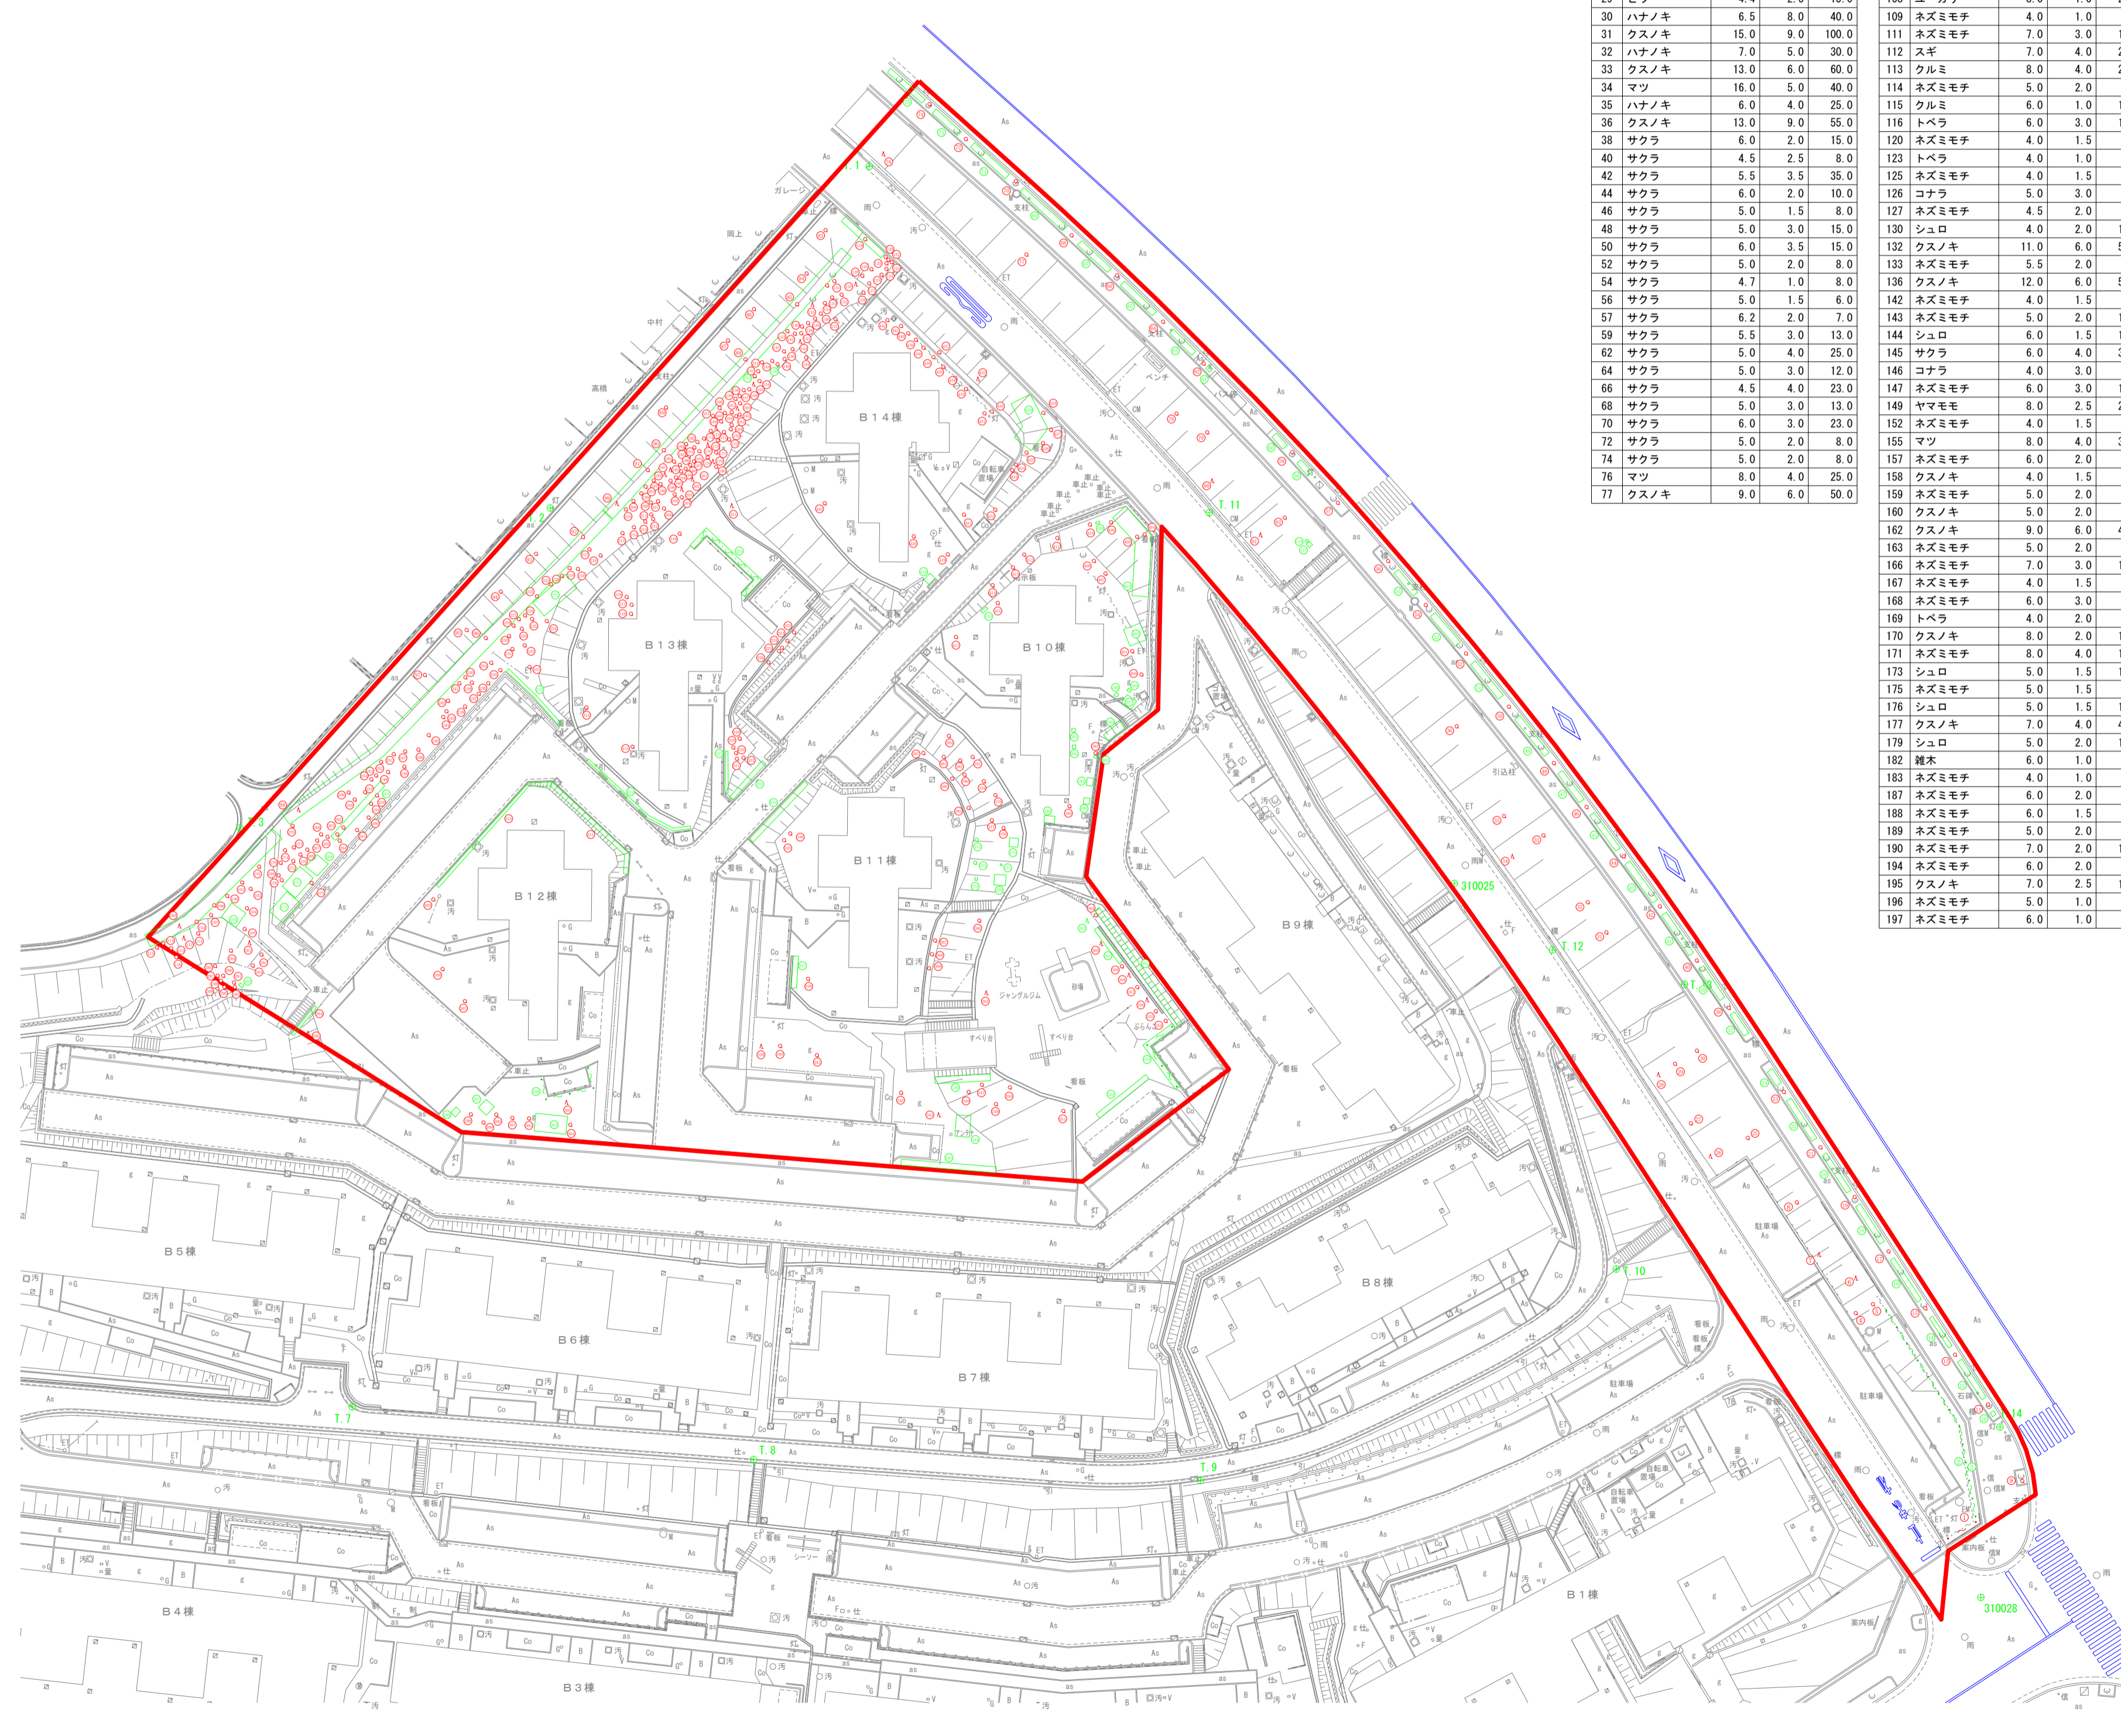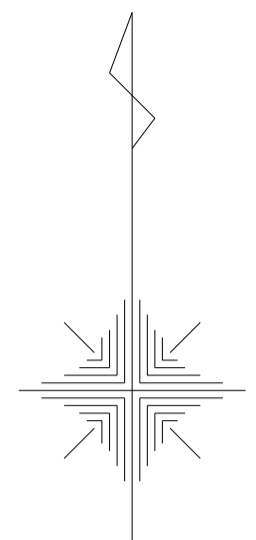

樹木調査一覧表(Gブロック・高木)

Table with 5 columns: No., Species, Height (m), Diameter (cm), and Root Diameter (cm). Lists tall trees (No. 4-77).

樹木調査一覧表(Gブロック・中木)

Table with 5 columns: No., Species, Height (m), Diameter (cm), and Root Diameter (cm). Lists medium-height trees (No. 188-443).

樹木調査一覧表(Gブロック・低木)

Table with 5 columns: No., Species, Height (m), Diameter (cm), and Root Diameter (cm). Lists low-height trees (No. 82-442).