

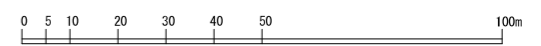


府営りんくう公園（中地区）管理対象外公園施設図

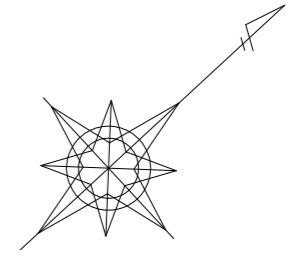

← 泉南市 田尻町 →

都市計画決定区域

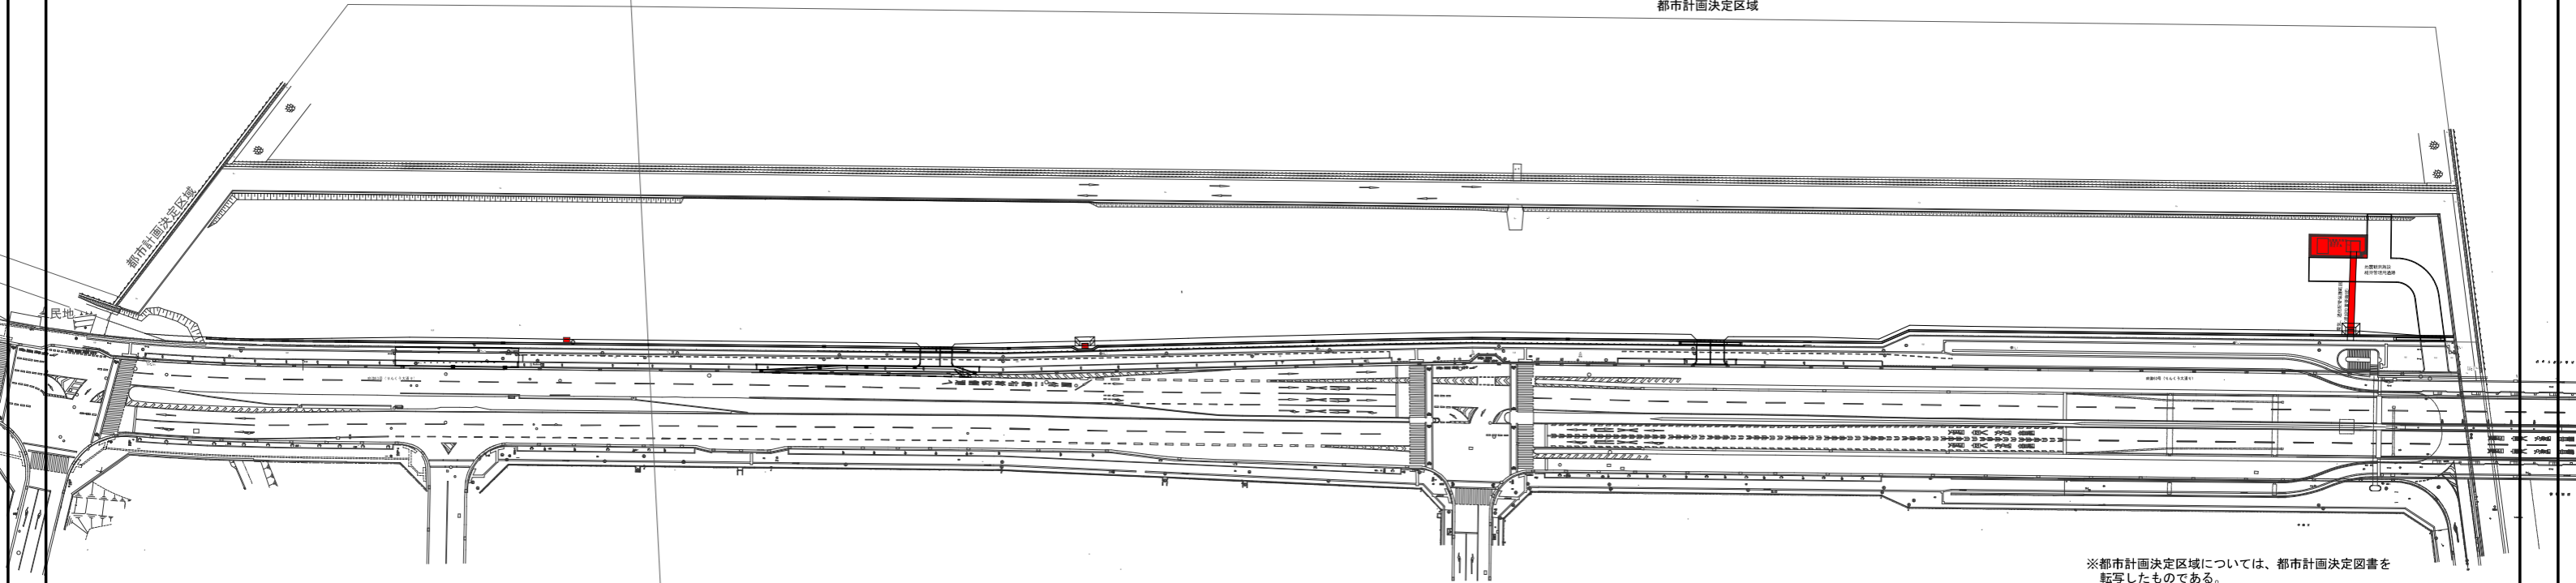

※都市計画決定区域については、都市計画決定図書を転写したものである。

管理対象外公園施設

地震観測施設	90.0m ²
地下埋設管（電力用）	336.0m
地下埋設管（電話用）	63.69m
人孔	33.15m ²
プレハブ基礎	1.98m ²