




付近見取図

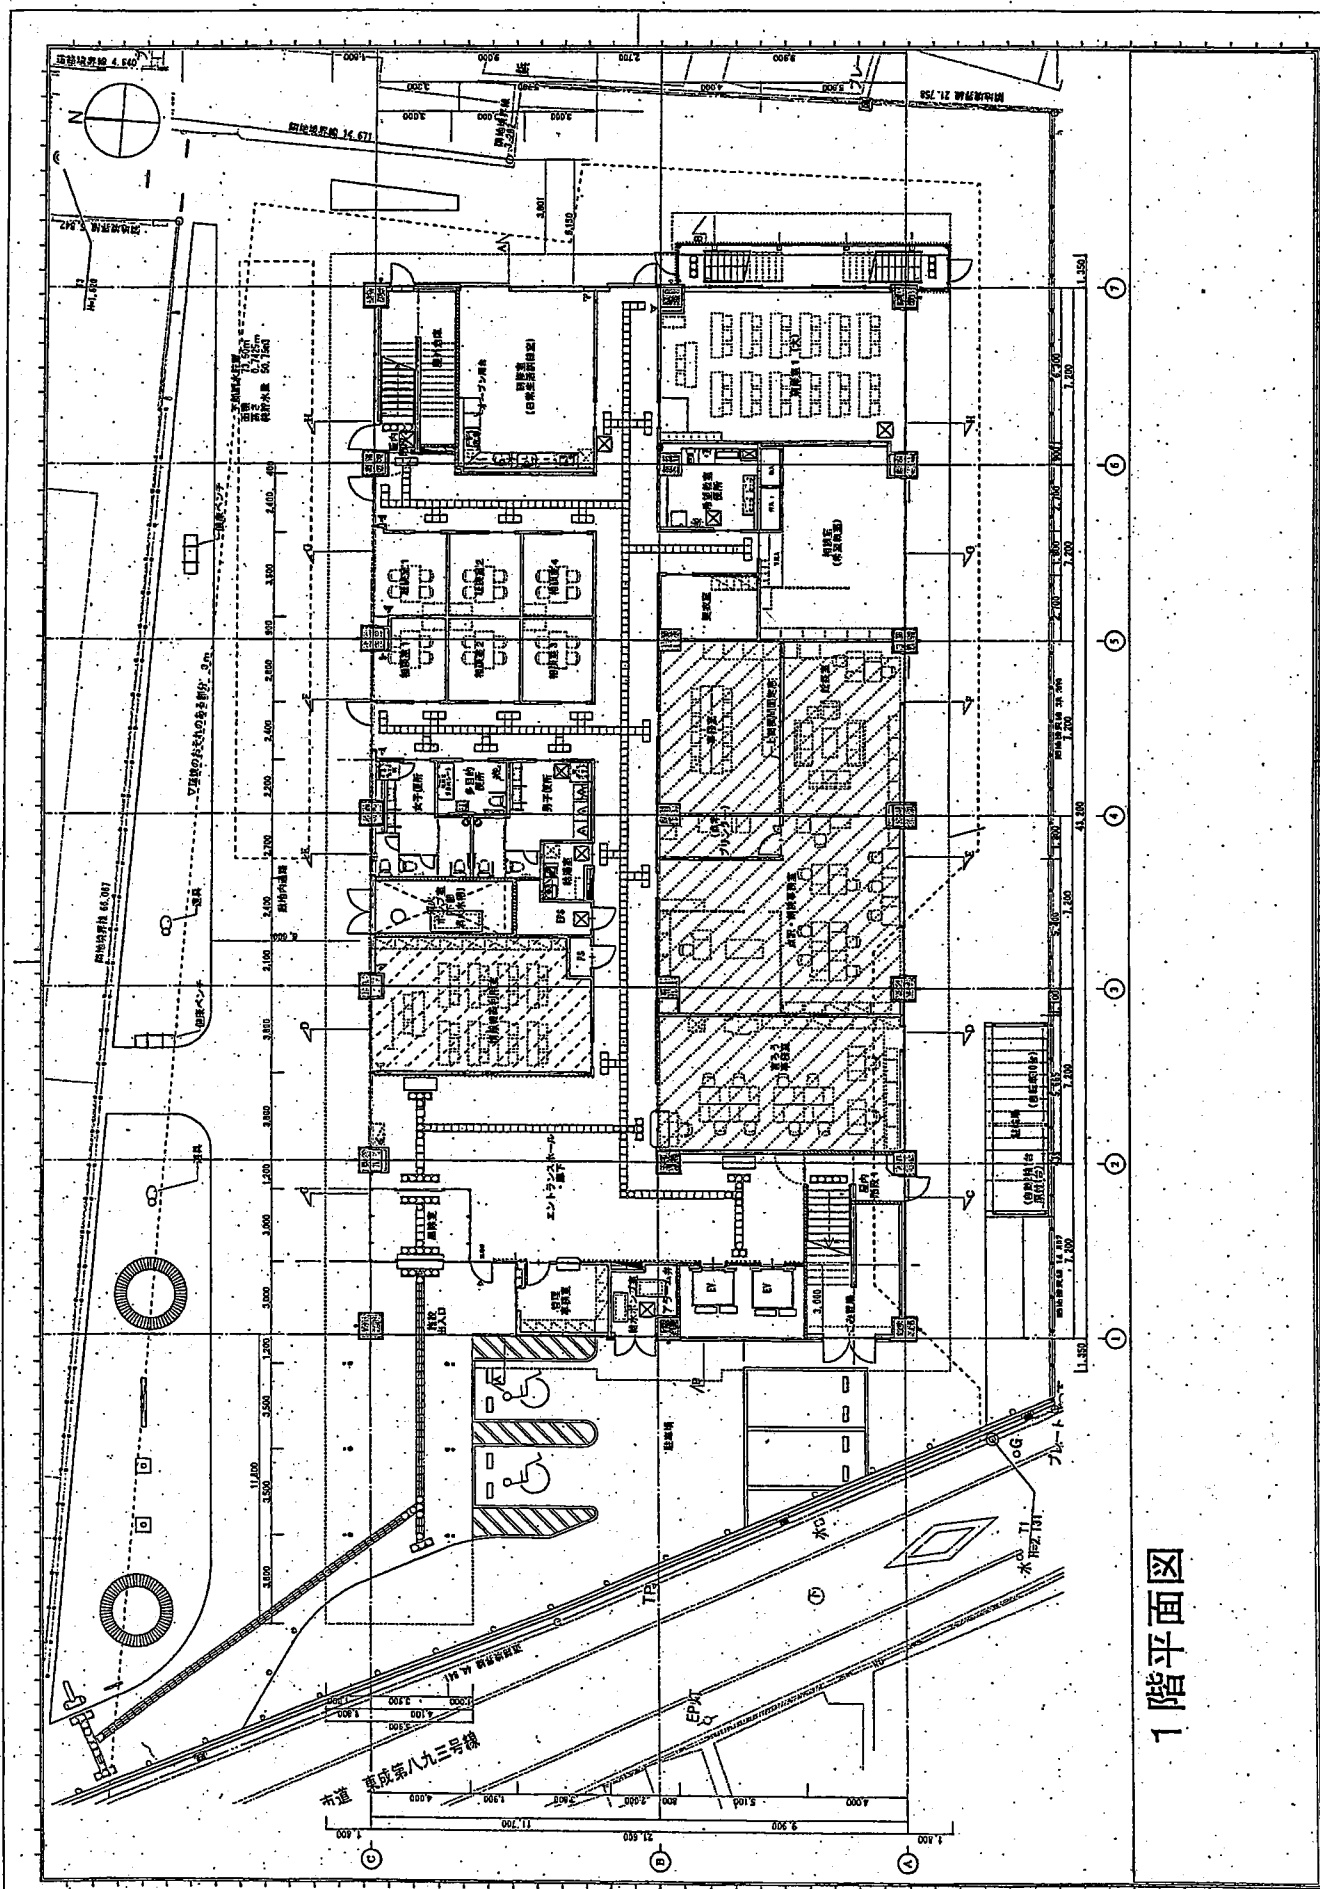


1階平面図

# 2階平面図

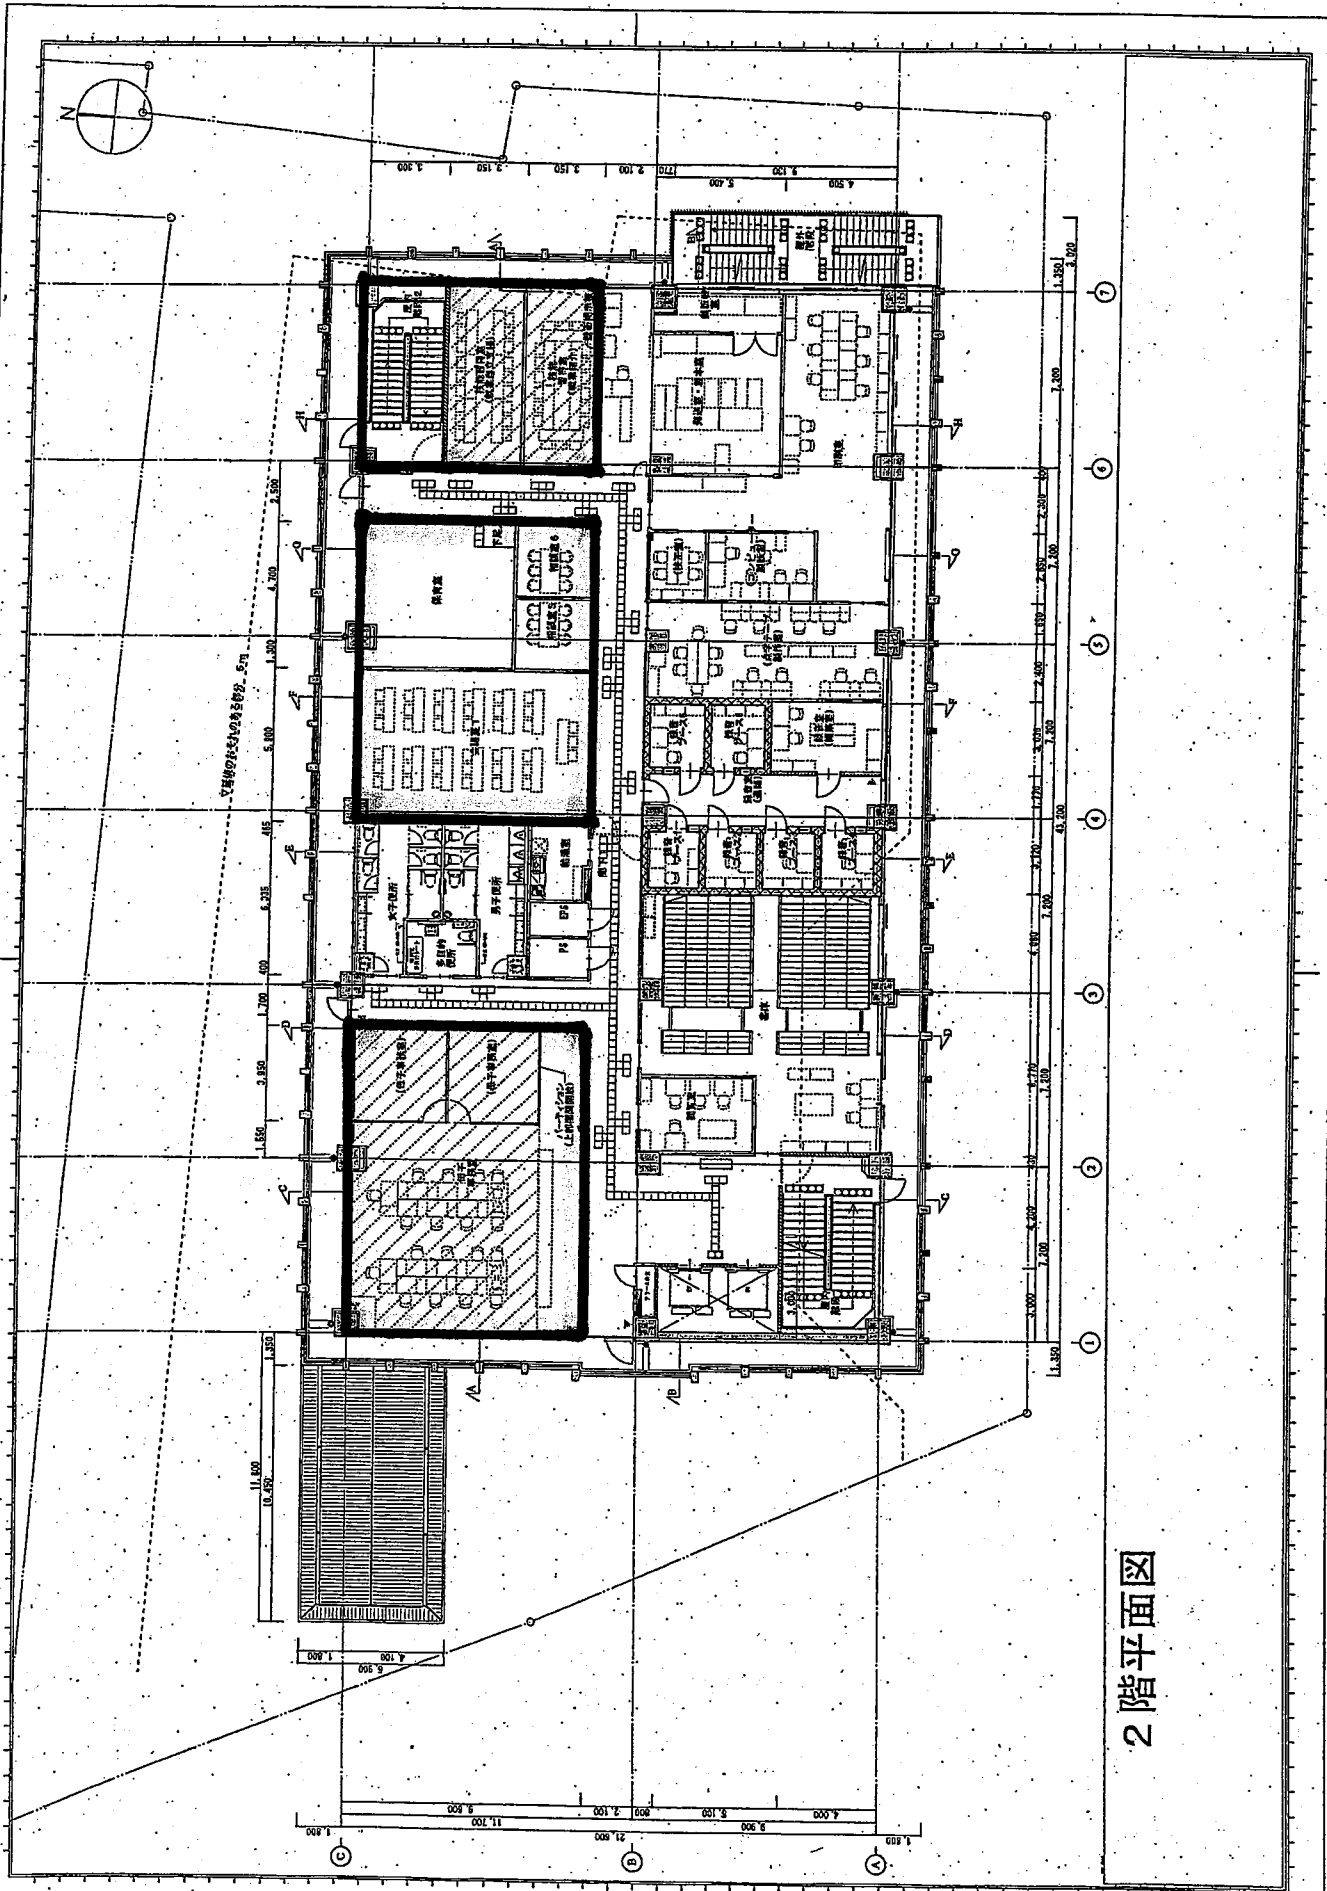

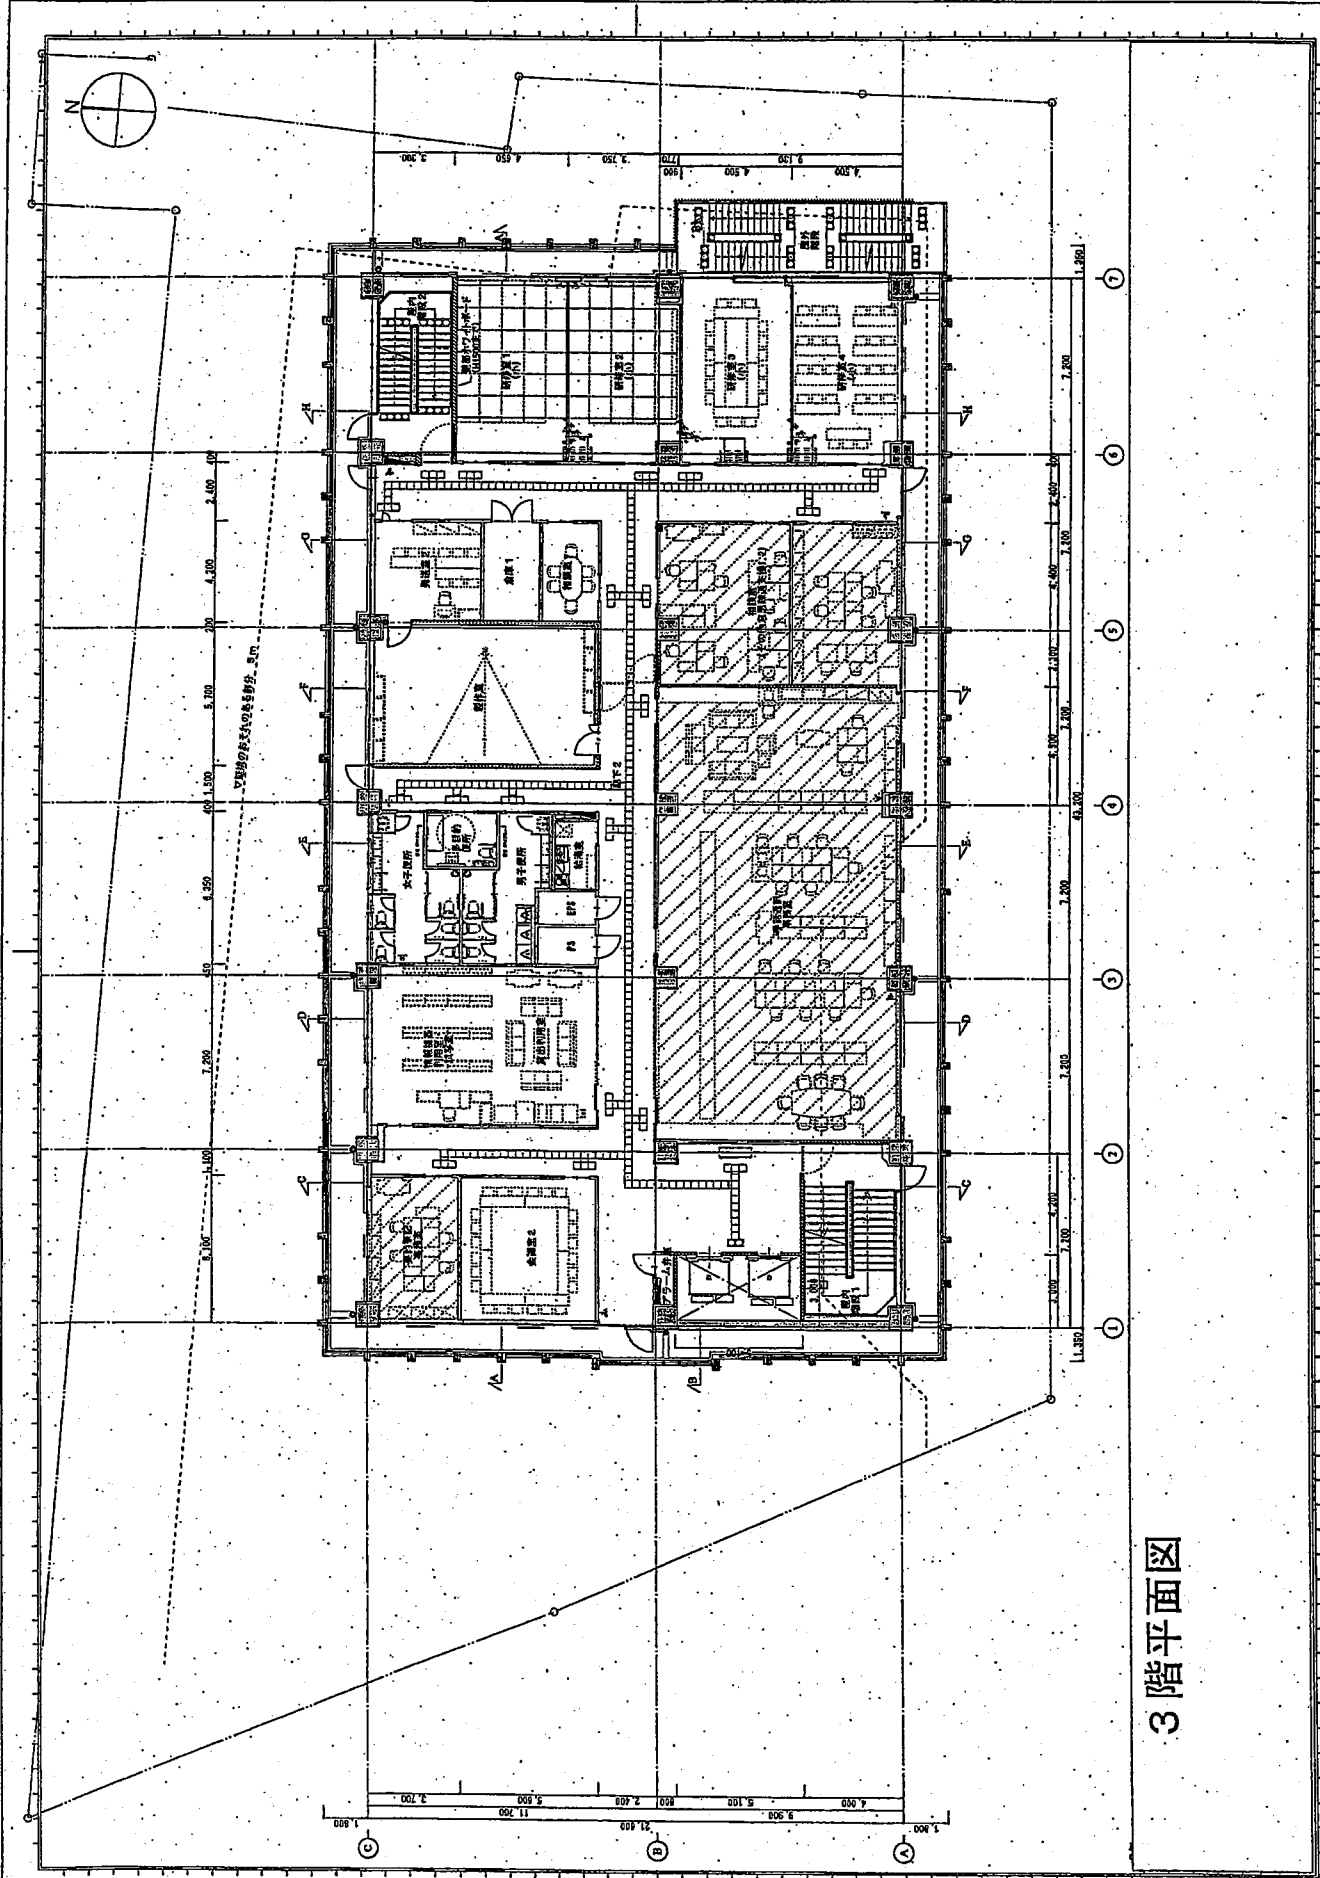

3階平面図

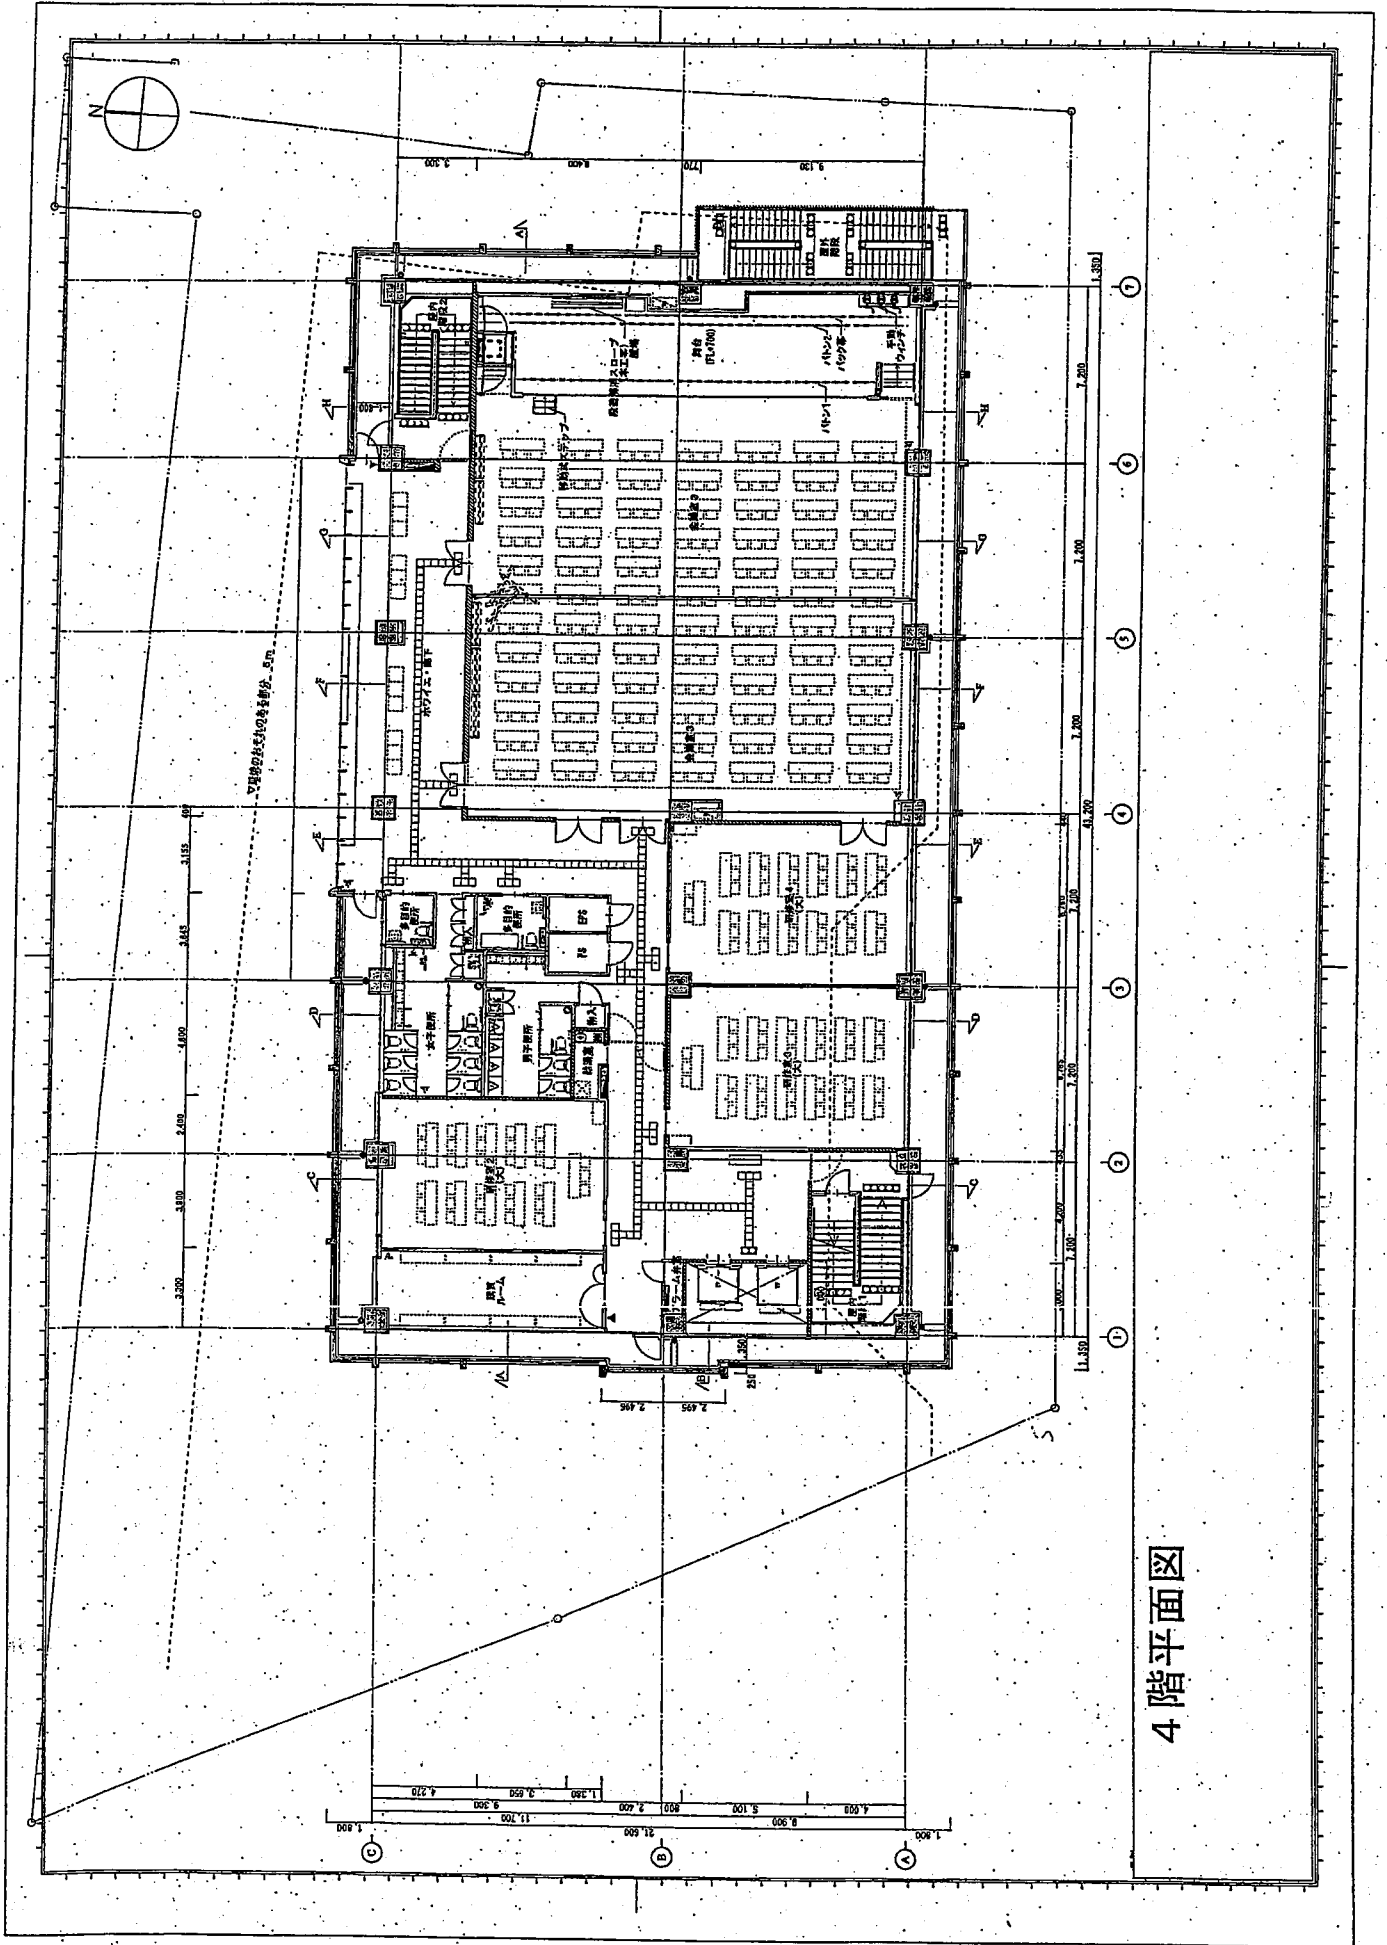

4階平面図