


■ 都市計画変更について

都市計画道路牧野高槻線は、枚方市域と高槻市域を結ぶ広域幹線道路として計画された路線です。今回、幅員等を見直すとともに、交差する路線である都市計画道路京都守口線について一部区間の幅員等を変更するものです。

大阪府決定

- ①3・1・210-2 牧野高槻線
車線数・幅員・起点・終点・延長・名称・構造形式の変更
- ②3・3・210-4 京都守口線
幅員・交差構造の変更

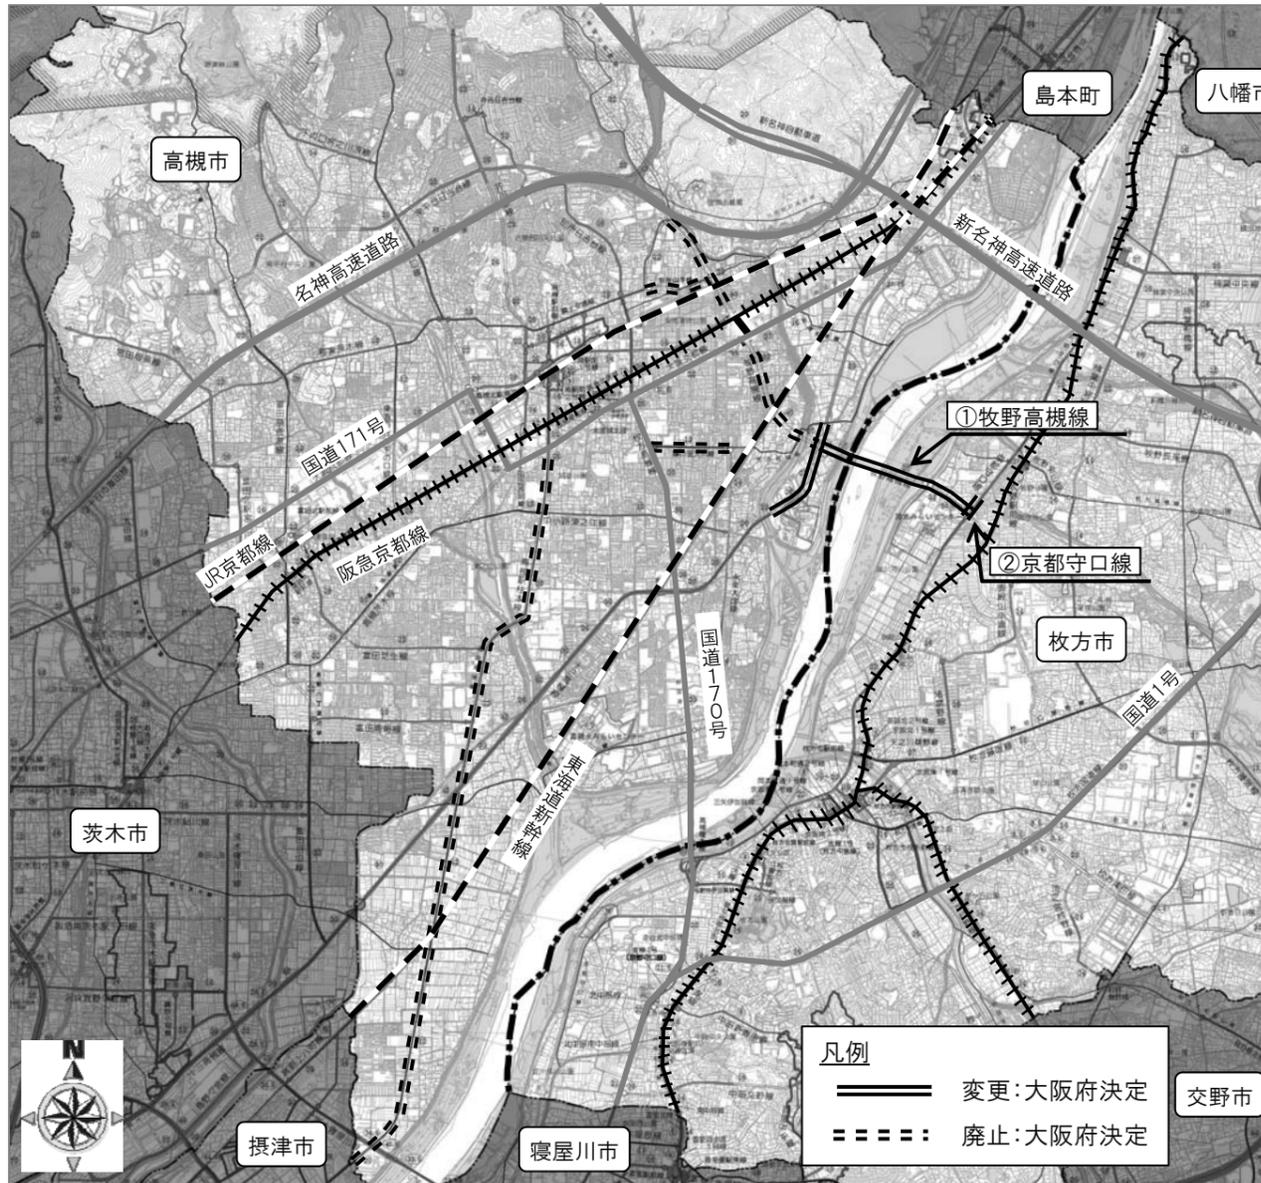

■ 今後のスケジュール

府決定：牧野高槻線ほか

説明会(枚方市域)

平成30年 7月20日(金)19時～
7月21日(土)14時～
いずれも牧野生涯学習市民センター 3階ホール

公聴会 ※説明会ではありません。

平成30年8月10日(金)14時～ 府庁別館7階都市計画室分室

公述申出期間・傍聴申込期間

平成30年7月18日(水)～8月1日(水)
(府計画推進課へ申込み)

平成30年11月(予定) 都市計画案の縦覧・意見書の提出(2週間)

平成31年2月(予定) 大阪府都市計画審議会



平成31年3月(予定) 都市計画決定

■ お問い合わせ先


- ・大阪府 都市整備部 都市計画室 計画推進課 都市施設計画グループ
TEL:06-6944-9274
- ・大阪府 都市整備部 枚方土木事務所 地域支援・企画課 企画グループ
TEL:072-844-1331 (北河内府民センター内)
- ・枚方市 都市整備部 都市計画課
TEL:072-841-1414
- ・枚方市 土木部 土木政策課
TEL:050-7102-6505

計画図(おもて面の①牧野高槻線と②京都守口線)

横断図(牧野高槻線:一般部) B-B断面

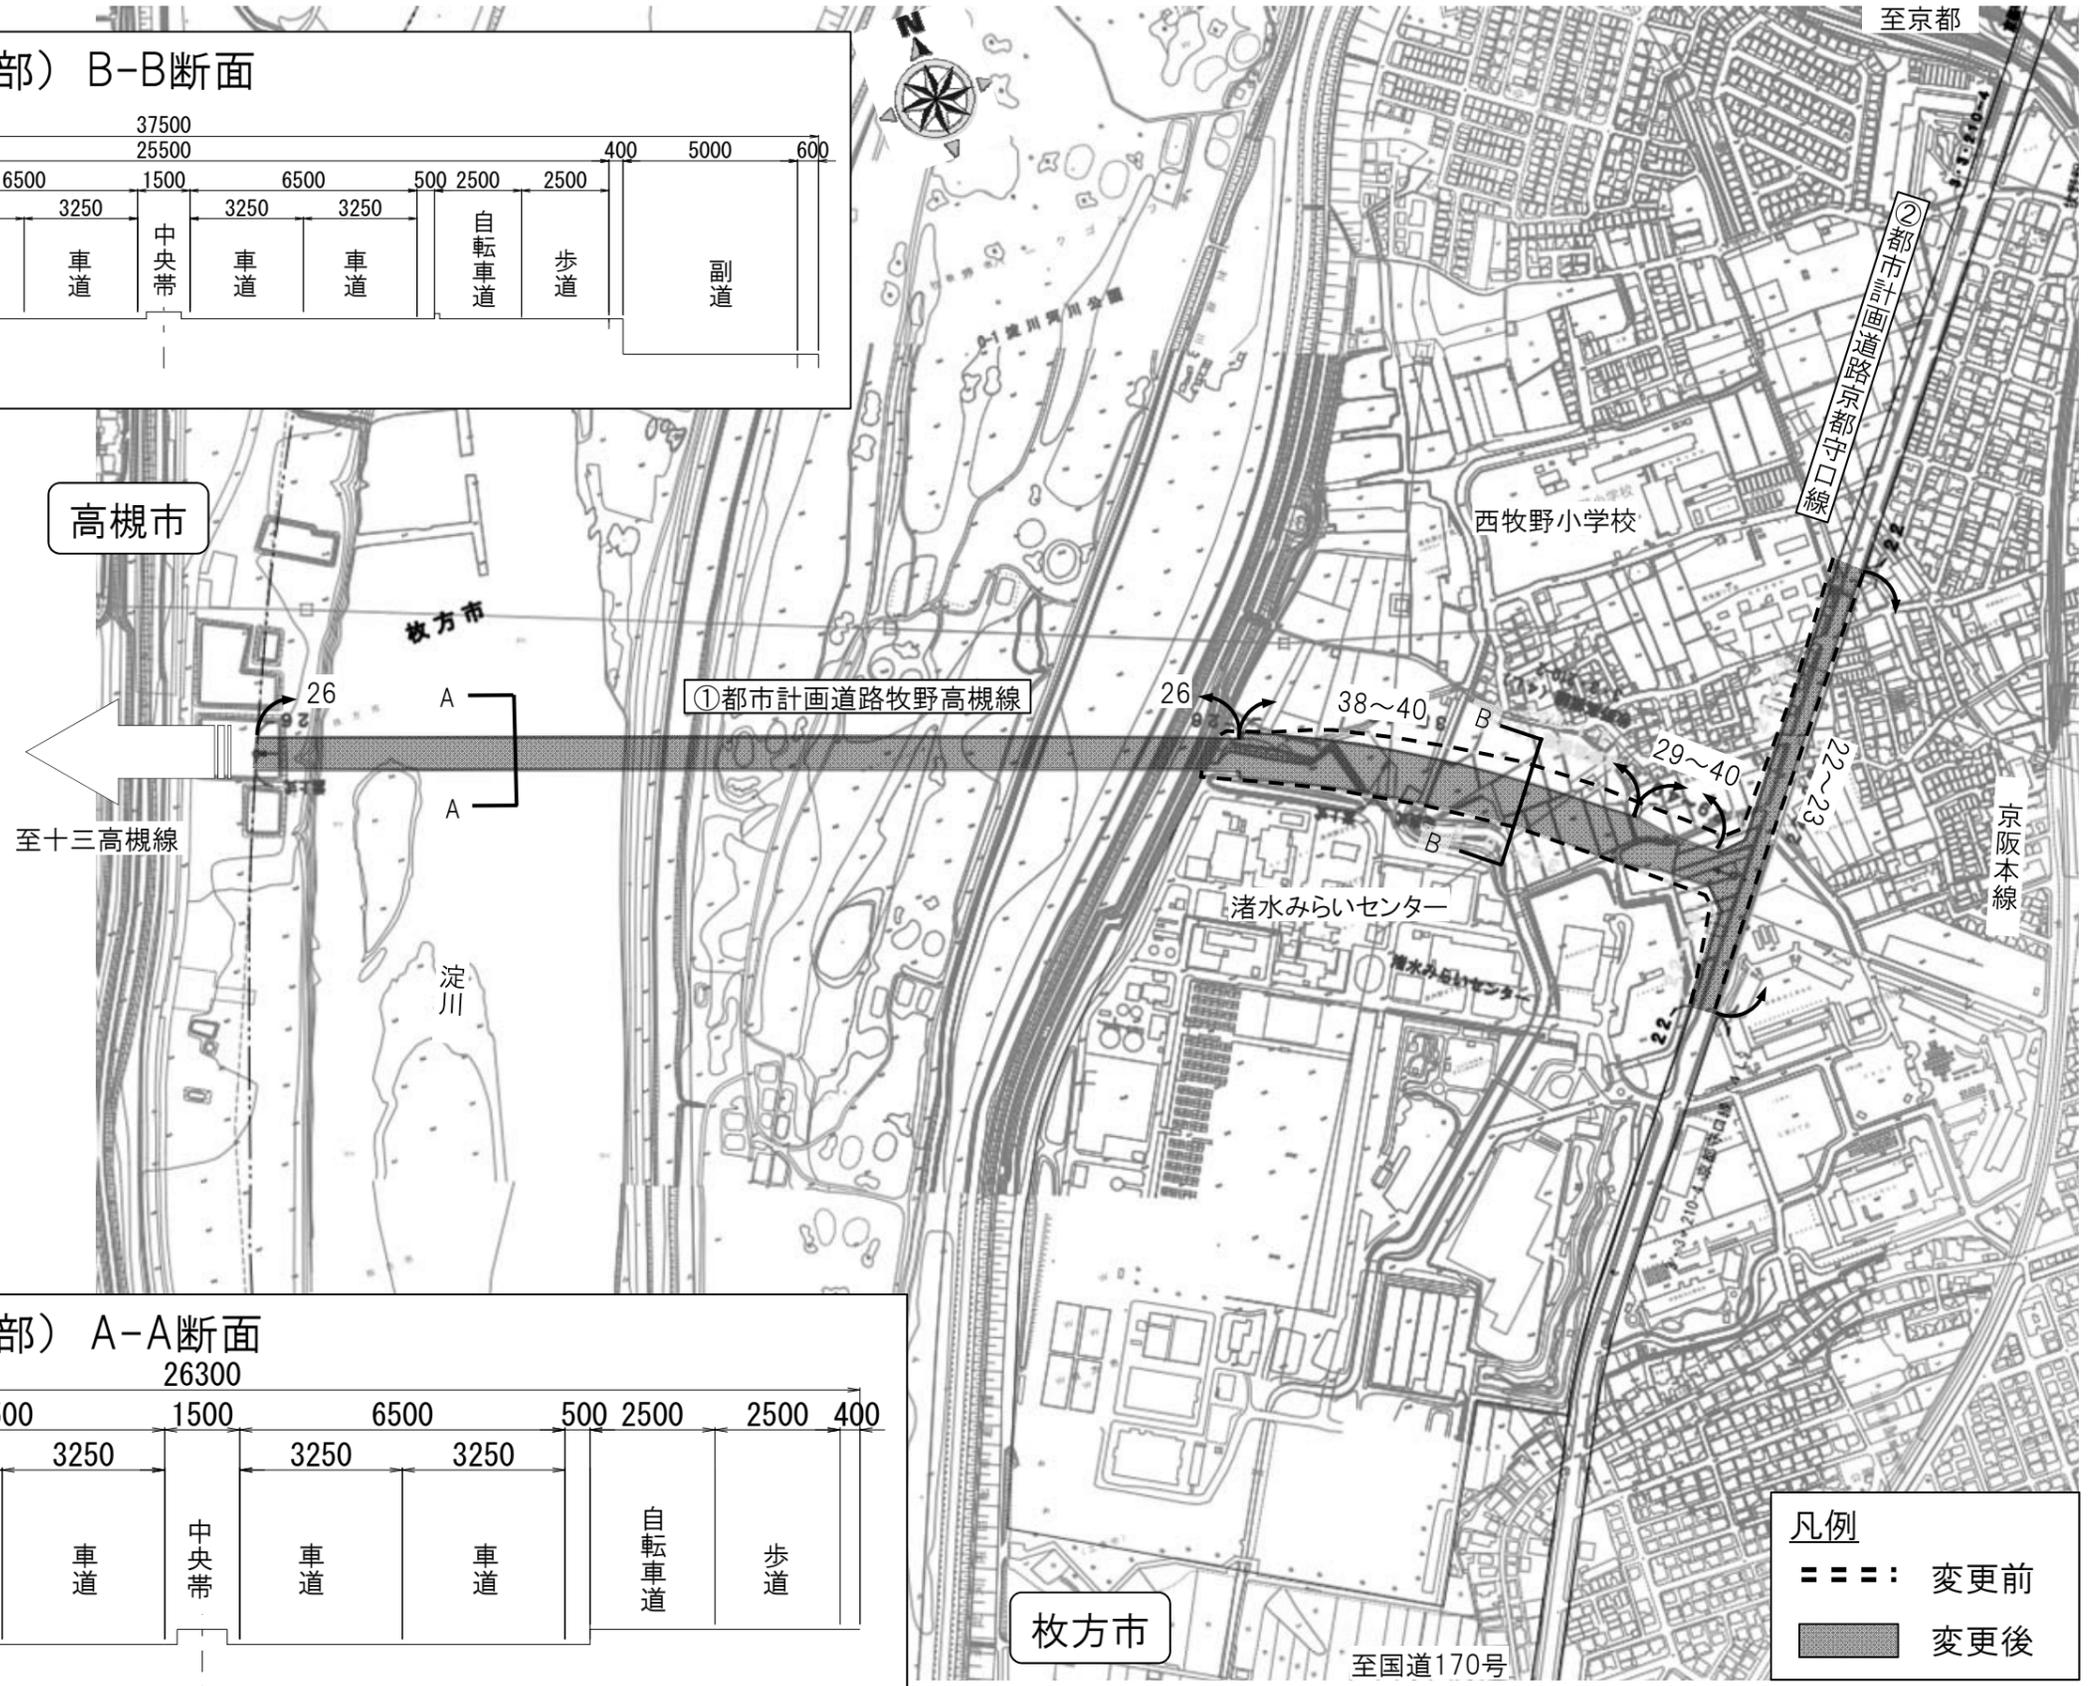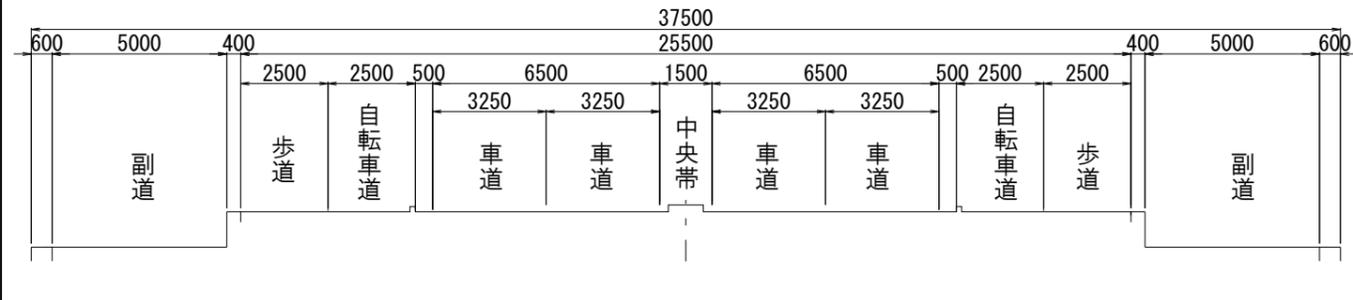

横断図(牧野高槻線:渡河部) A-A断面

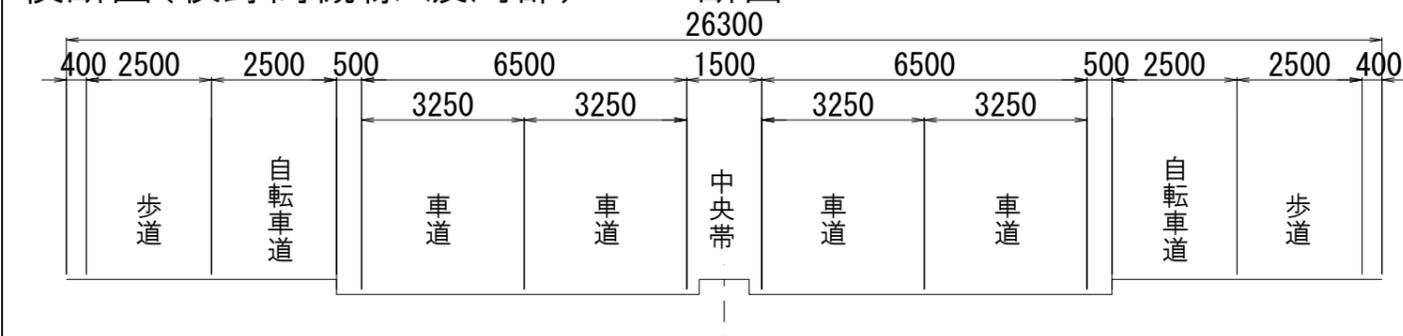

凡例
 - - - - : 変更前
 ———— : 変更後