

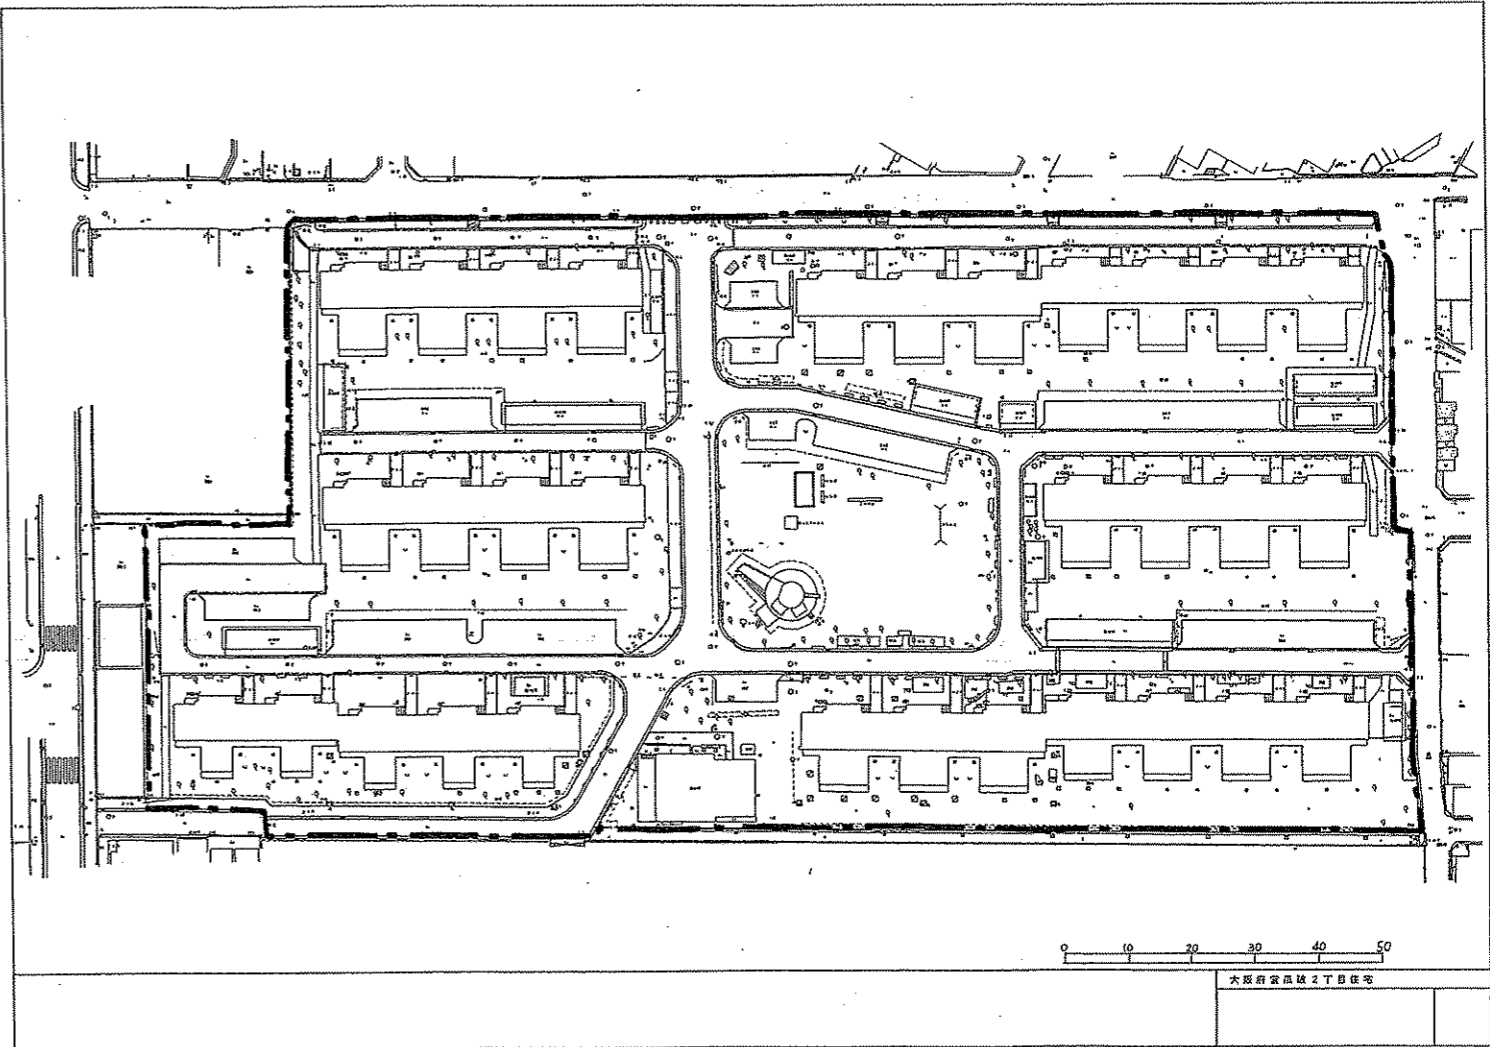
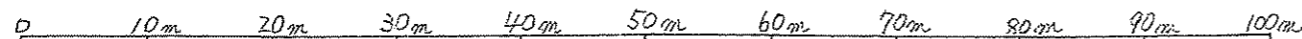


附近見取図

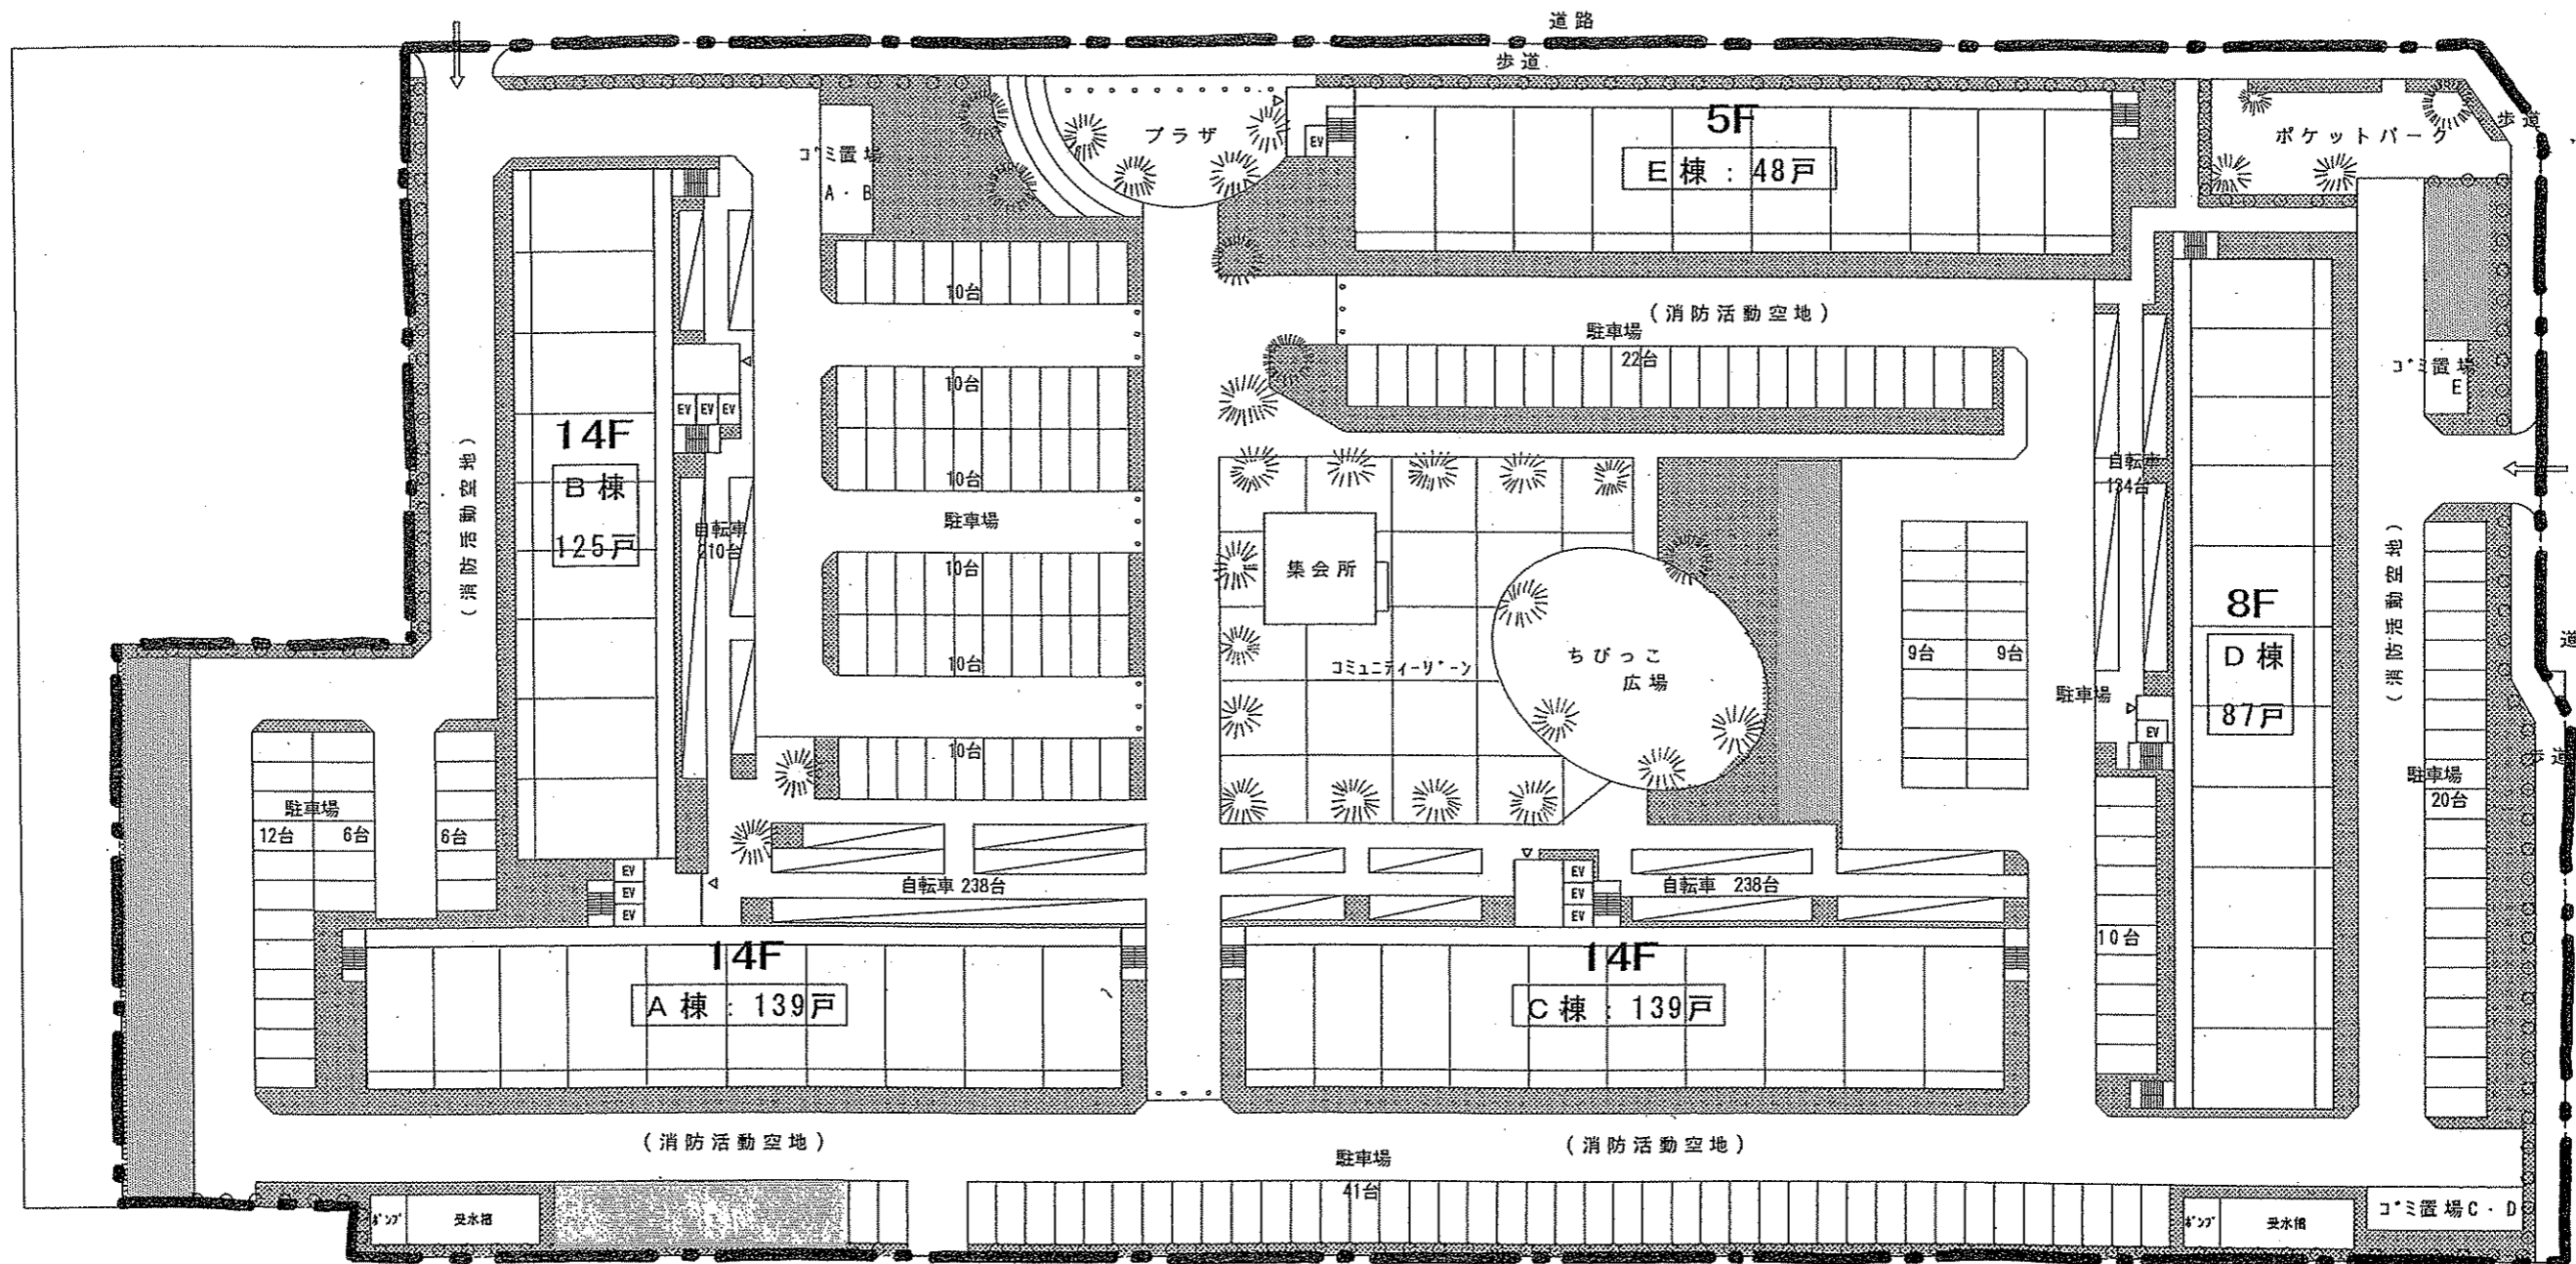

現況図

瓜破2丁目住宅

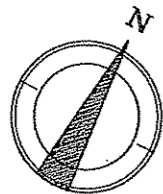

計画図

瓜破2丁目住宅