



付近見取図

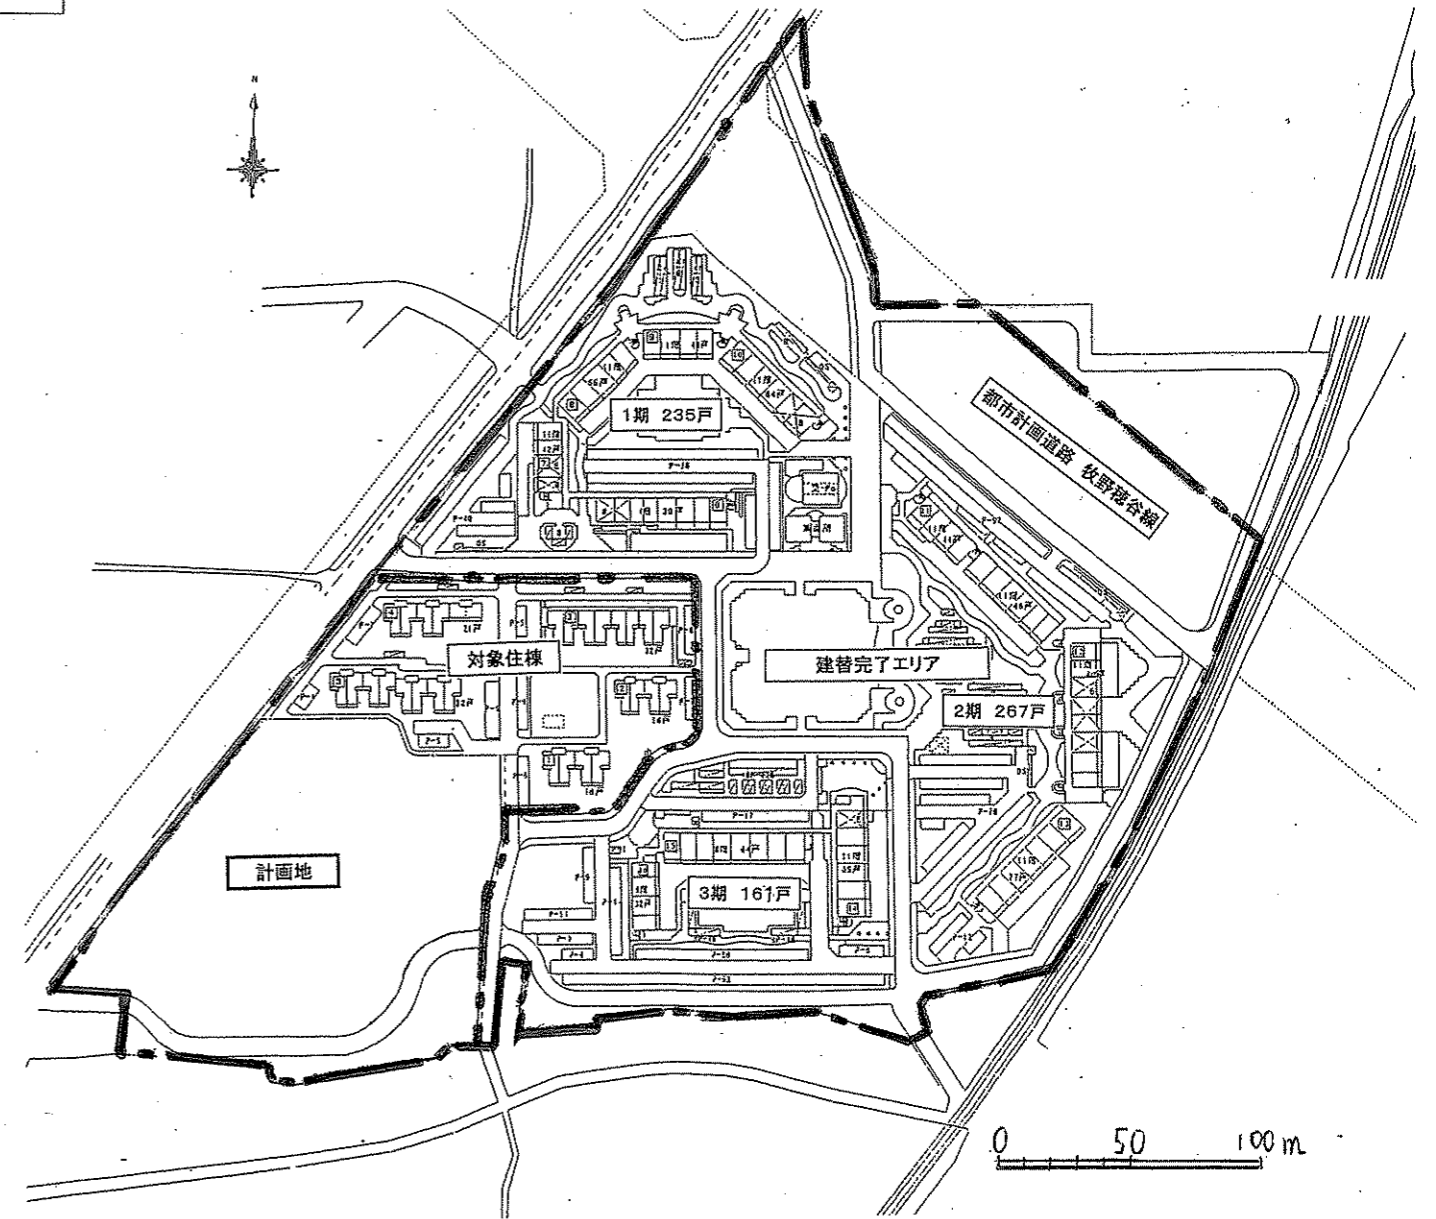

現況図

枚方三栗住宅

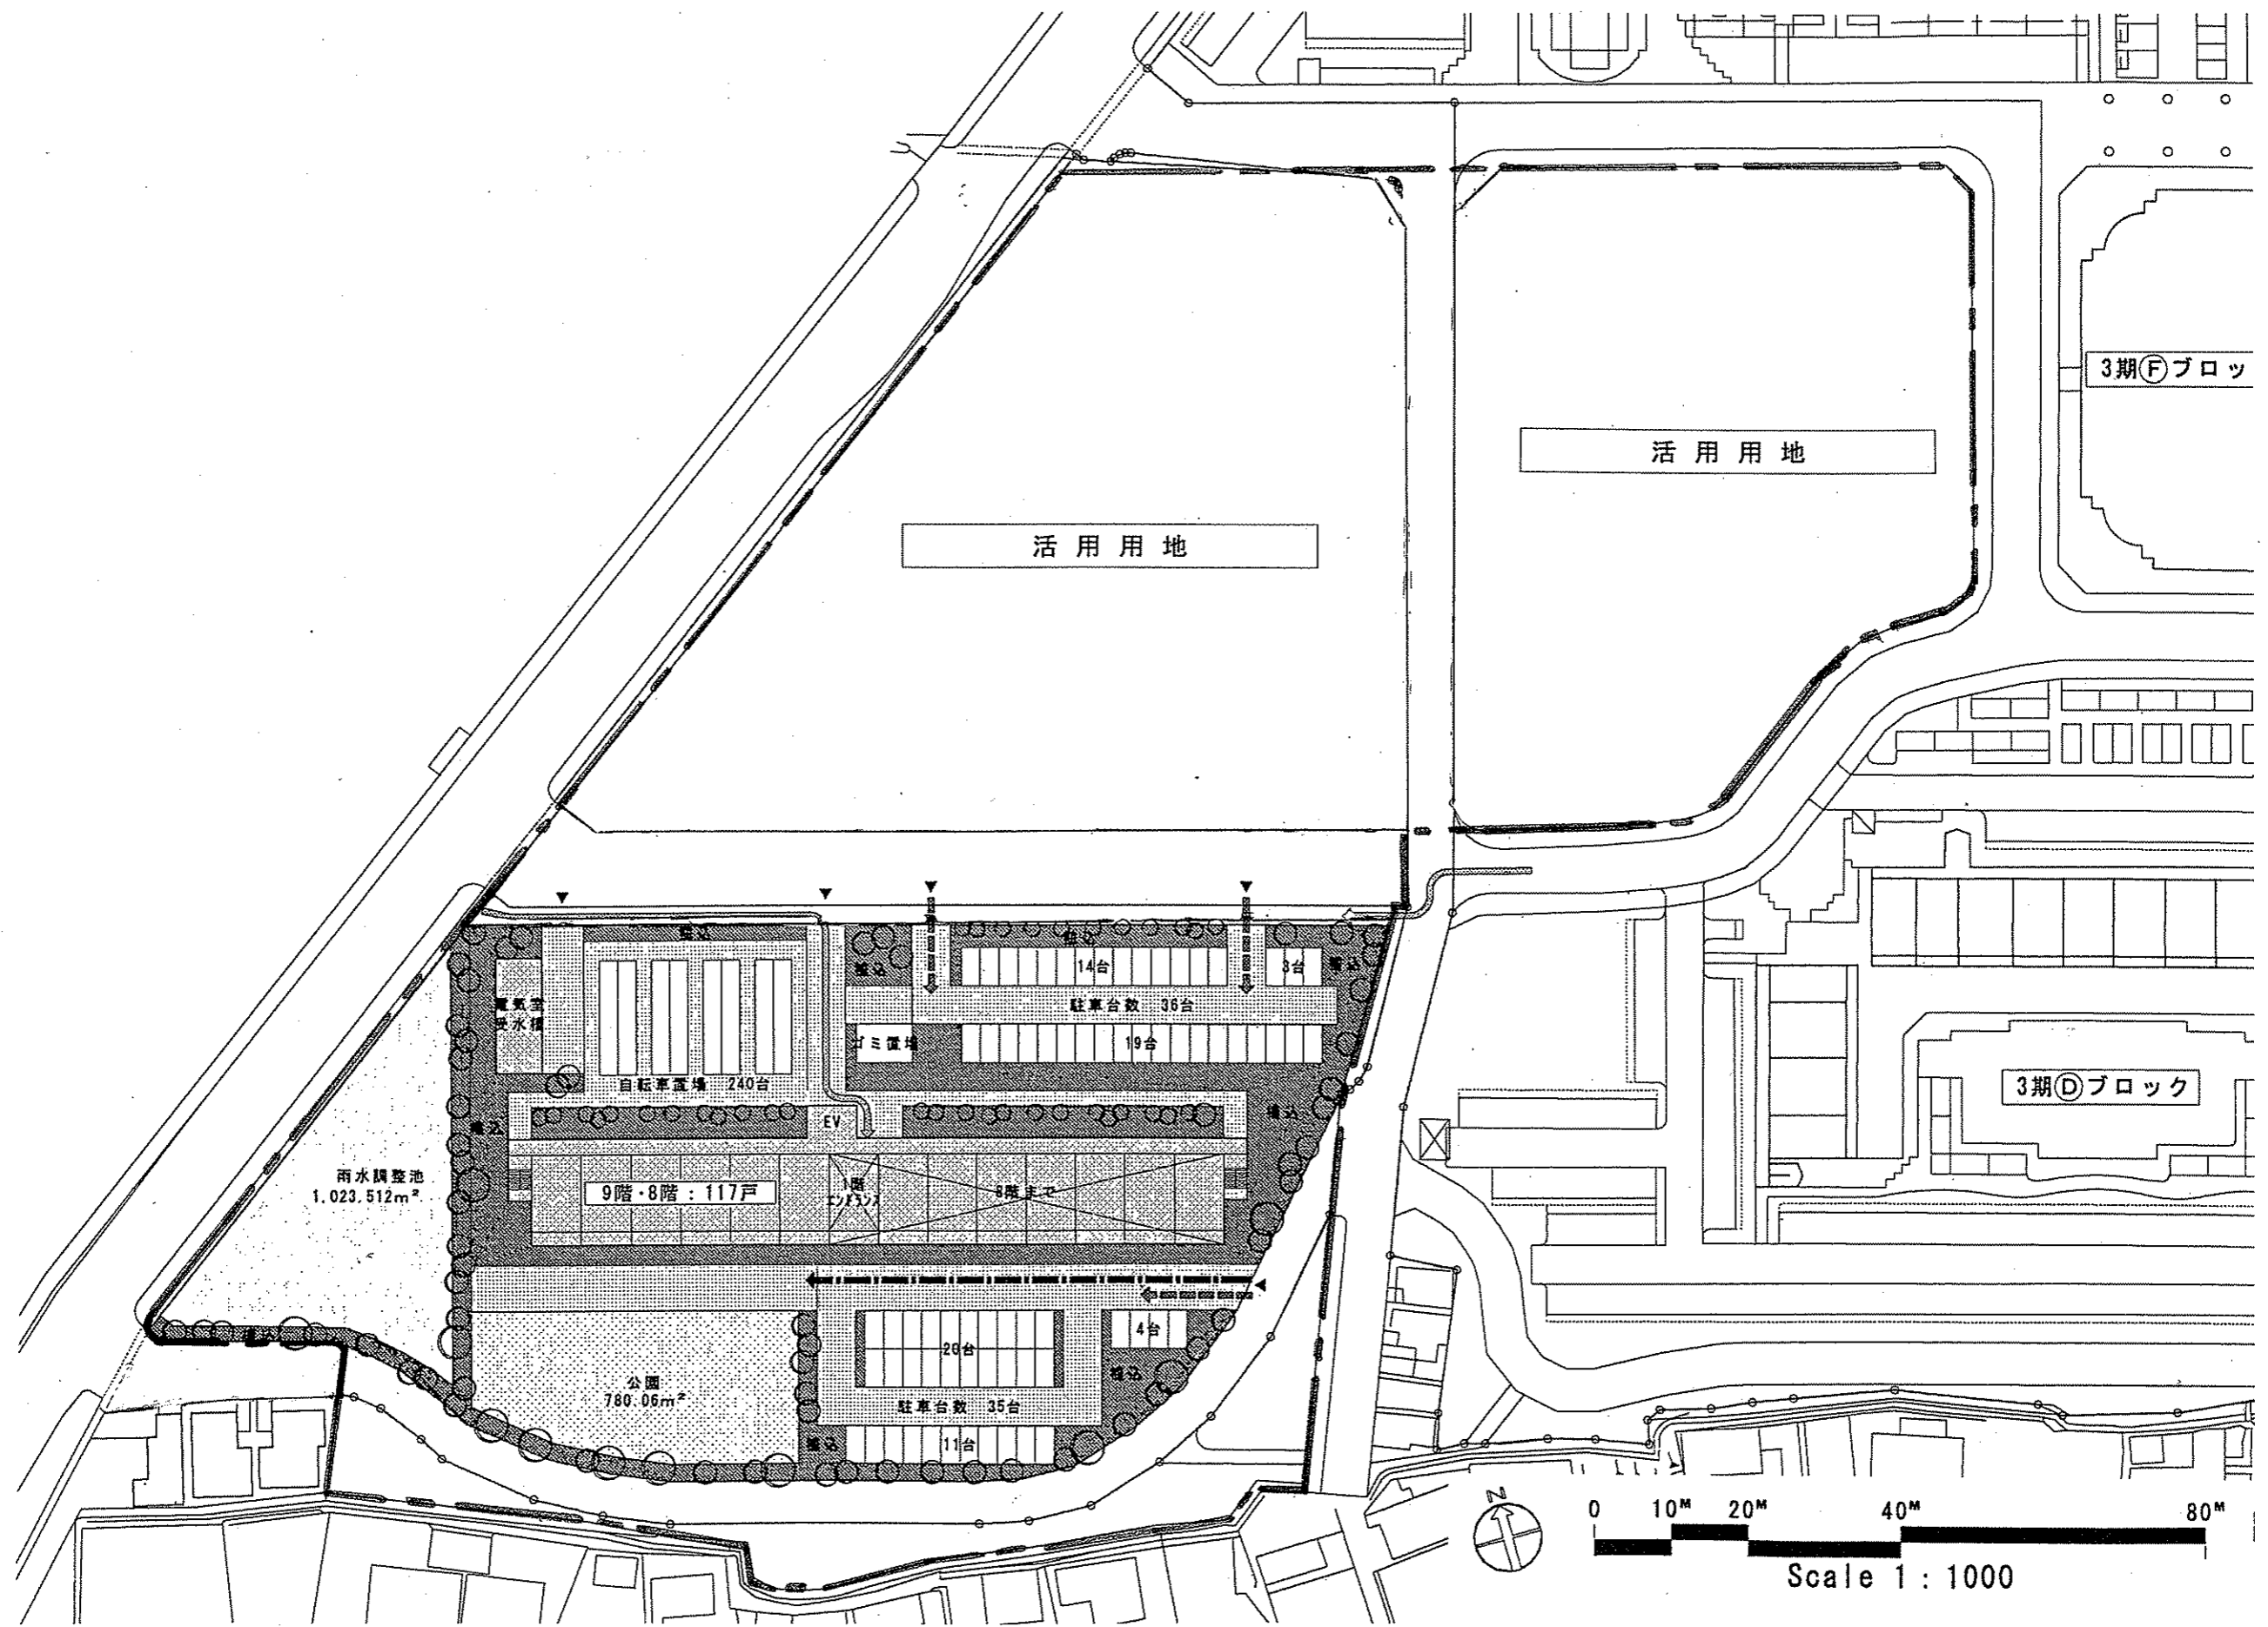

計画図

枚方三栗住宅