


島之内住宅現況図

東大阪島之内住宅

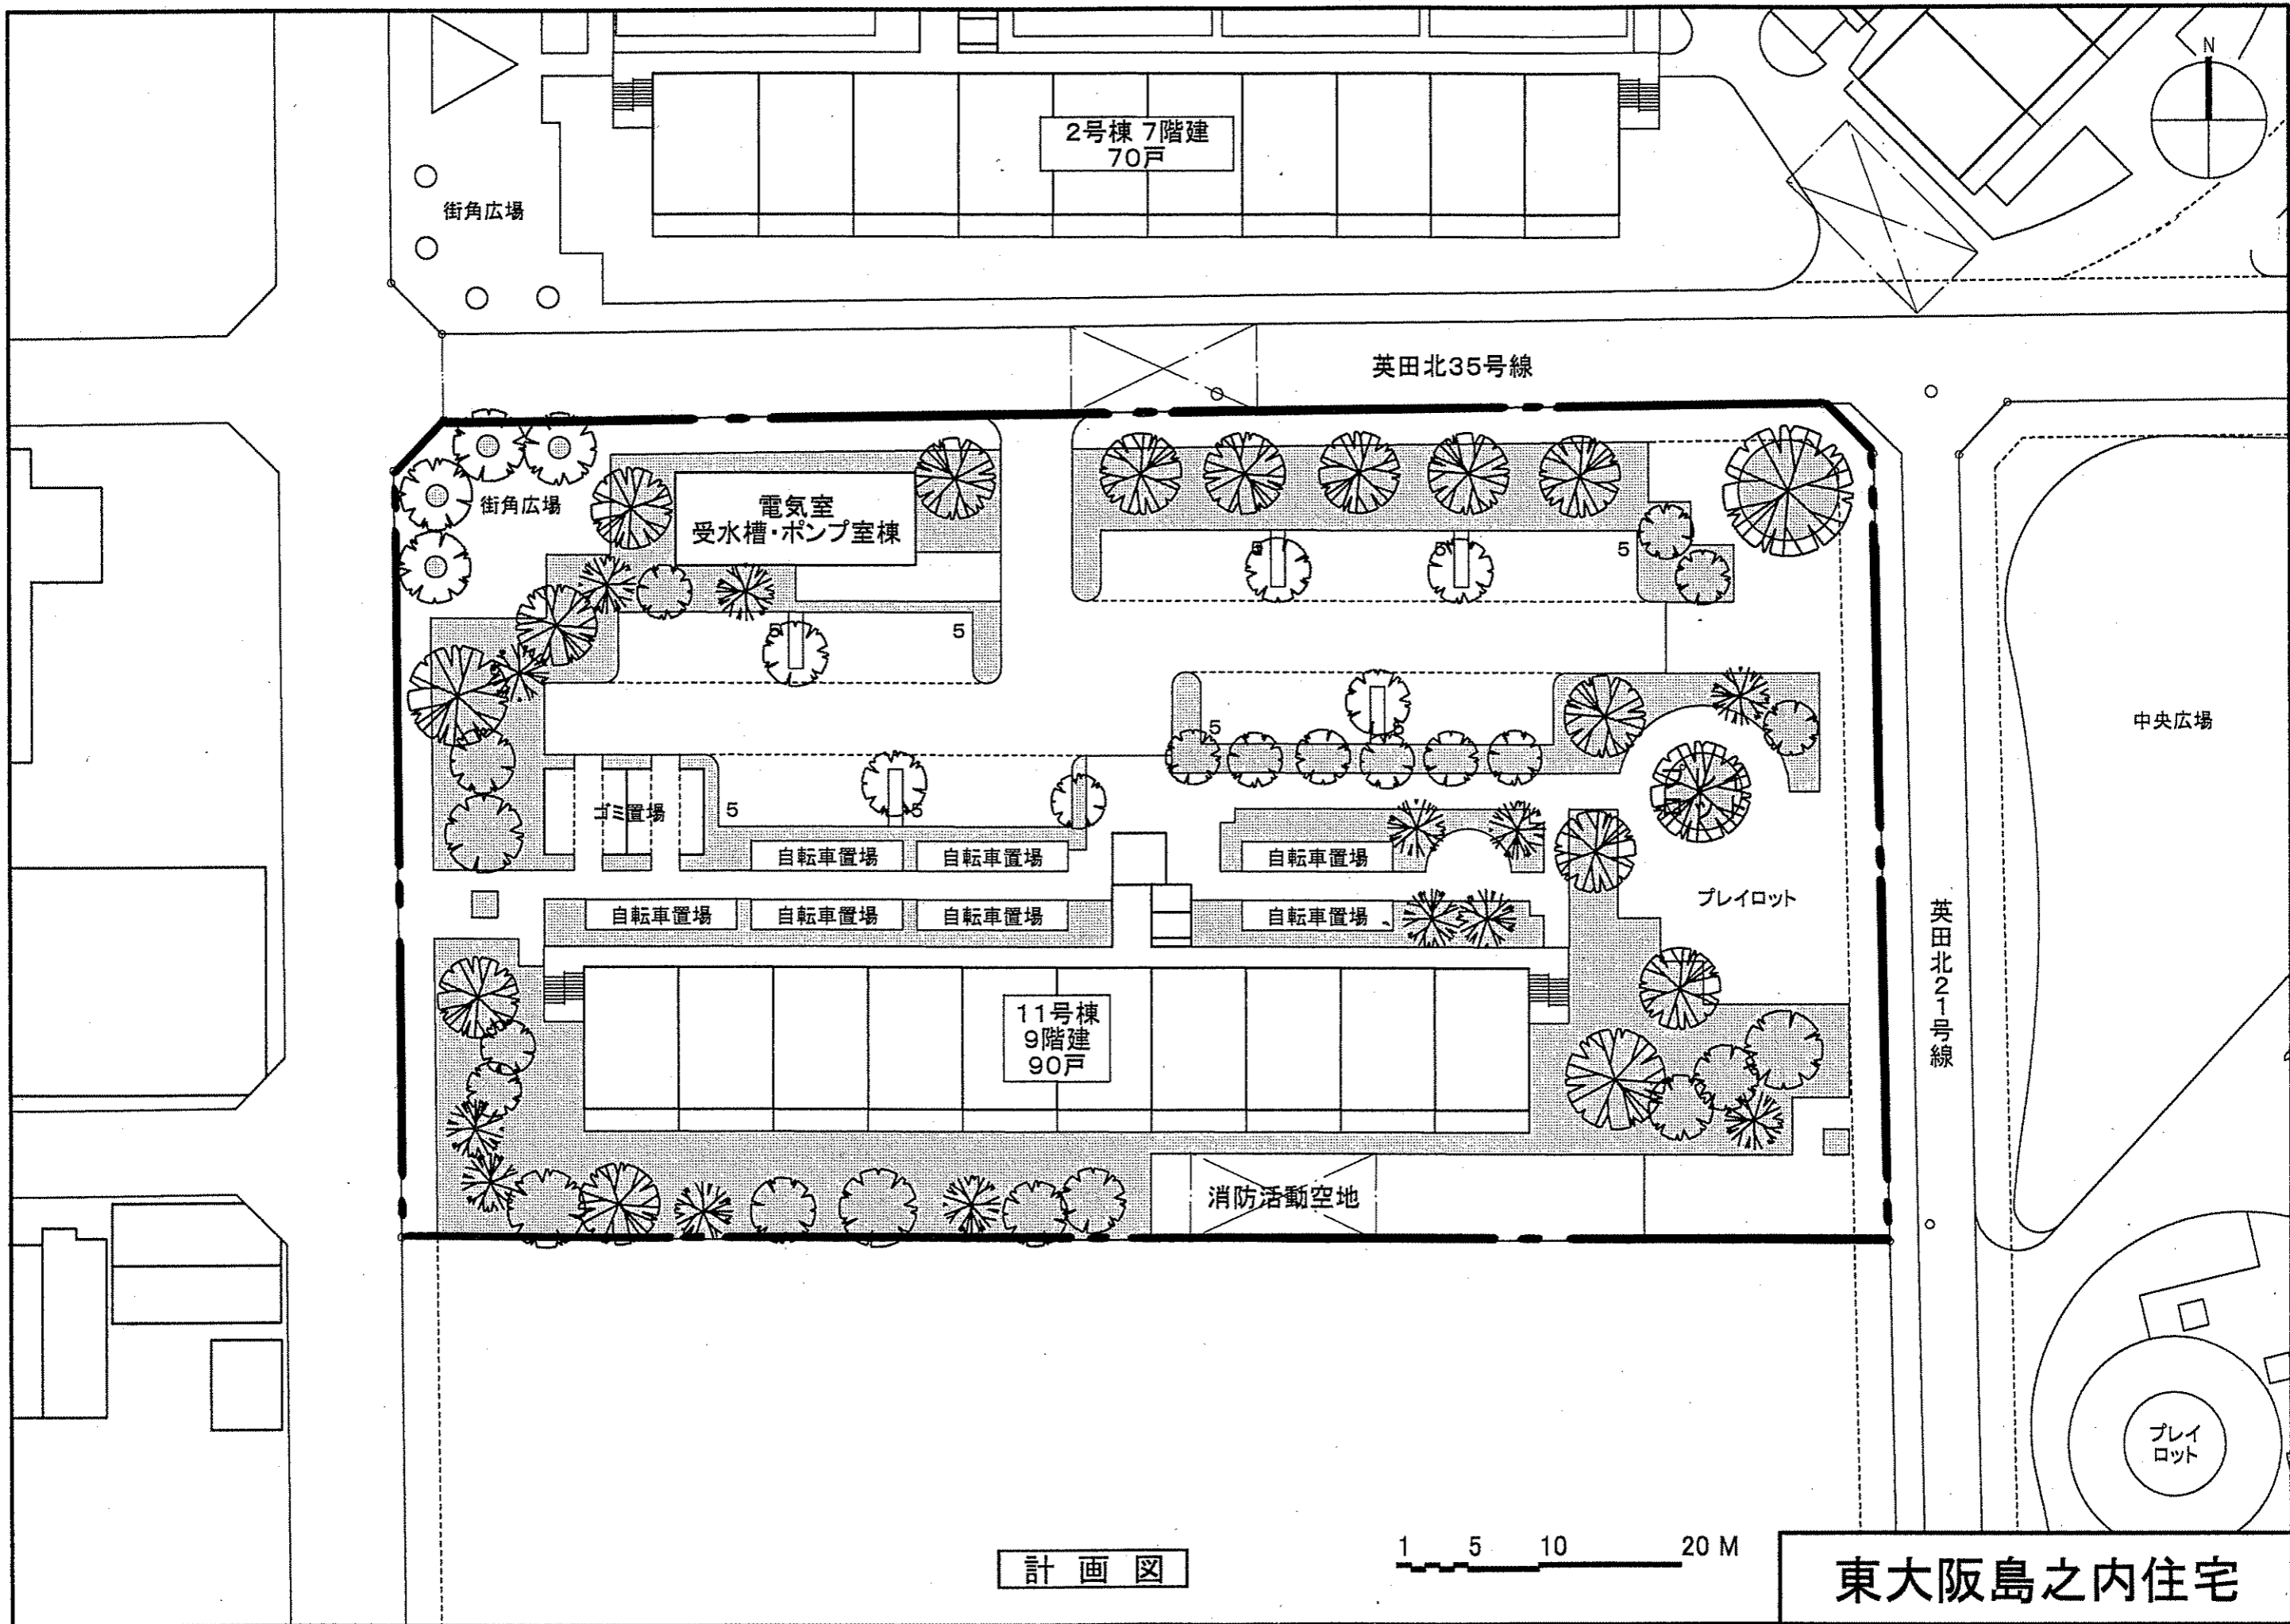

計画図

1 5 10 20 M

東大阪島之内住宅