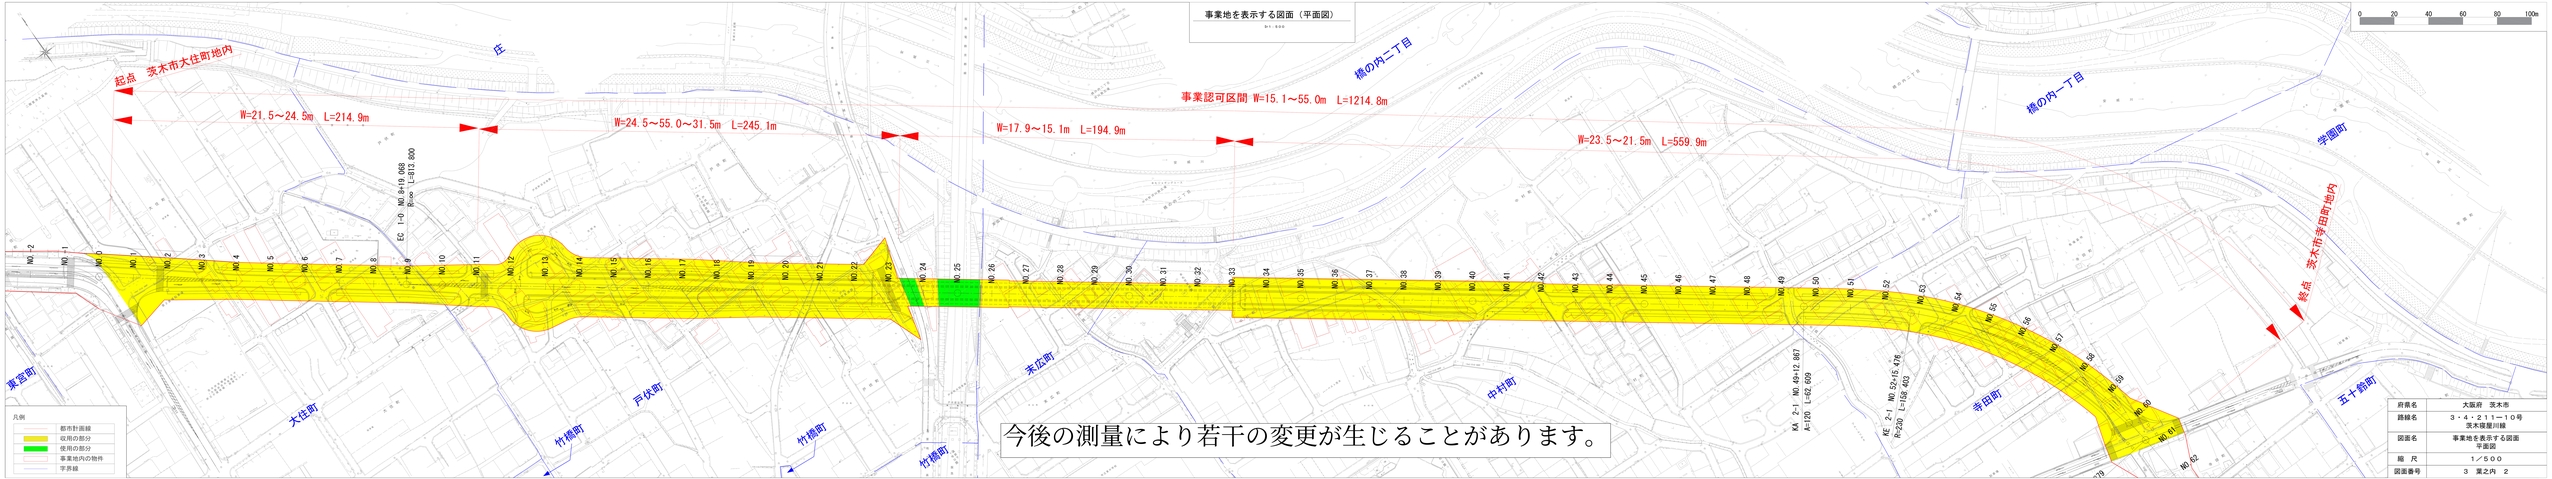

事業地を表示する図面（平面図）

S=1：500

起点　茨木市大住町地内
終点　茨木市寺田町地内
事業認可区間 W=15.1～55.0m L=1214.8m
W=21.5～24.5m L=214.9m
W=24.5～55.0～31.5m L=245.1m
W=17.9～15.1m L=194.9m
W=23.5～21.5m L=559.9m
EC 1-0 NO.8+19.068 R=∞ L=813.800
KA 2-1 NO.49+12.867 A=120 L=62.609
KE 2-1 NO.52+15.476 R=230 L=158.403
庄
橋の内二丁目
橋の内一丁目
学園町
東宮町
大住町
竹橋町
戸伏町
末広町
中村町
寺田町
五十鈴町
0
20
40
60
80
100m

今後の測量により若干の変更が生じることがあります。

凡例

―	都市計画線
🟨	収用の部分
🟩	使用の部分
☐	事業地内の物件
―	字界線

府県名	大阪府　茨木市
路線名	３・４・２１１－１０号 茨木寝屋川線
図面名	事業地を表示する図面 平面図
縮　尺	１／５００
図面番号	３　葉之内　２