



公用

登記年月日：平成23年4月7日

|       |               |       |
|-------|---------------|-------|
| 地番    | 2-2, 2-6, 2-7 | 地積測量図 |
| 土地の所在 | 大阪市天王寺区上汐6丁目  |       |

1/3

### 基準点網図

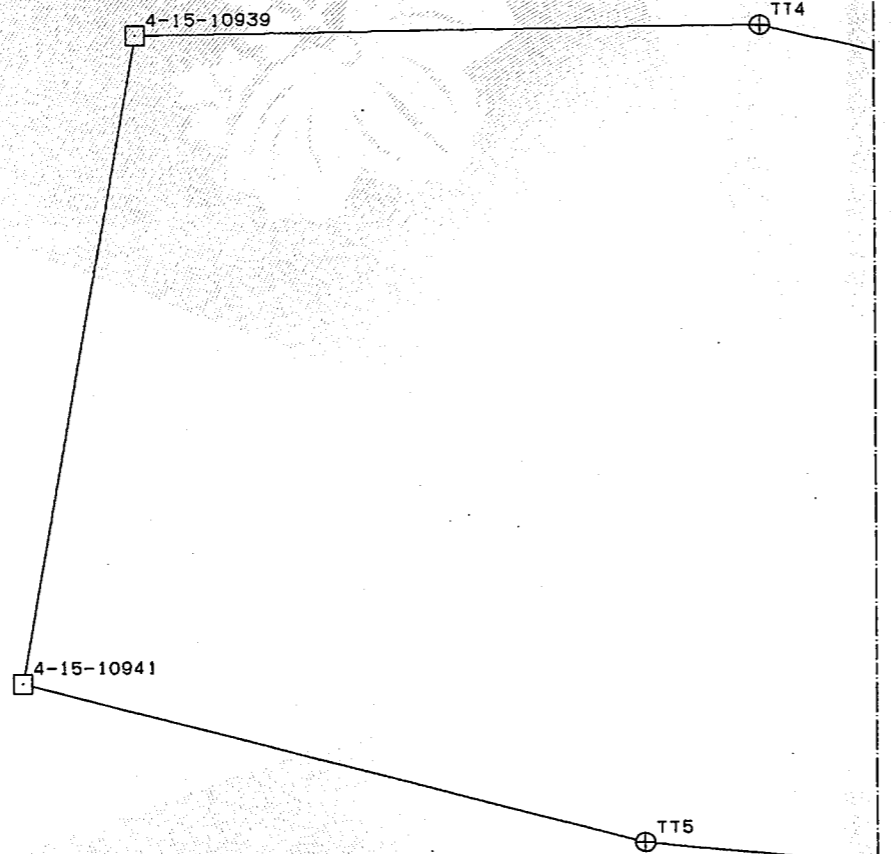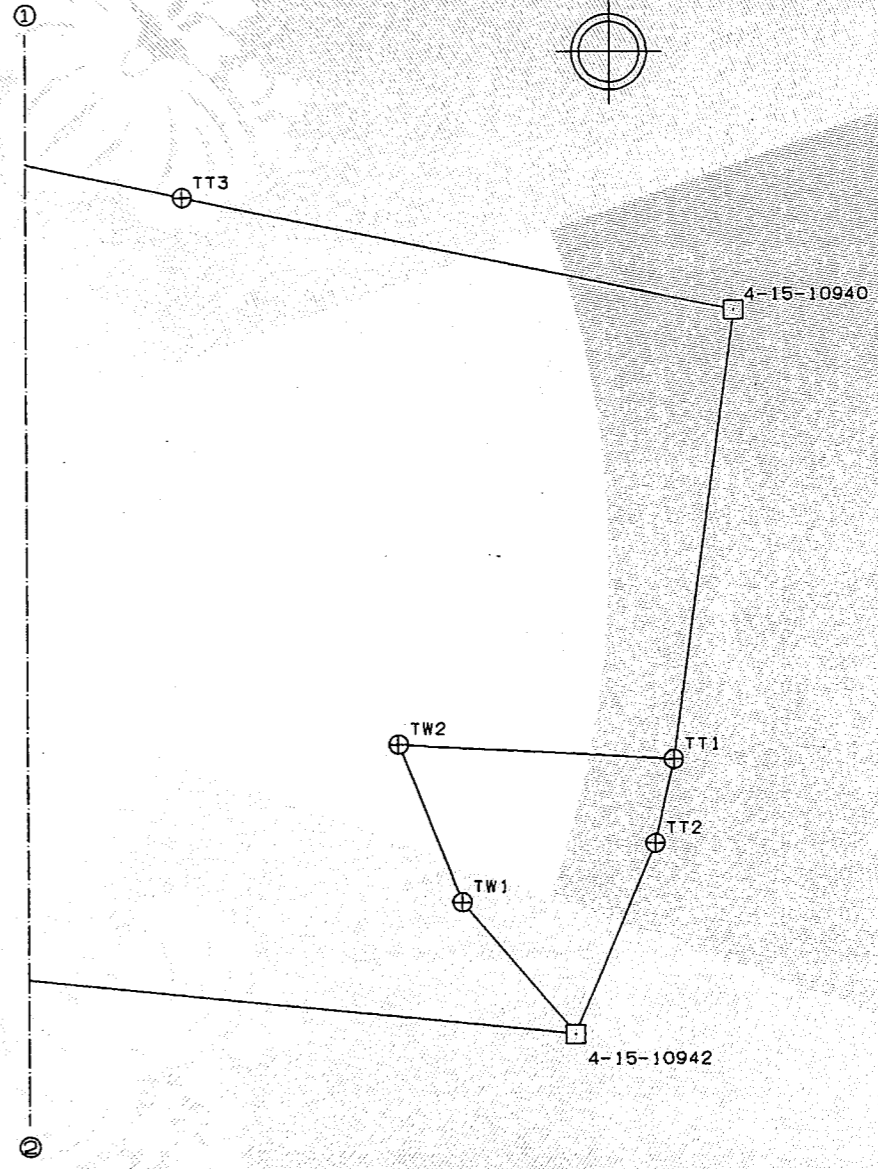

既知点等の名称及び座標値 (世界測地系) VI系

| 測点         | X           | Y          |
|------------|-------------|------------|
| 4-15-10942 | -148503.714 | -44274.222 |
| TT2        | -148491.049 | -44268.897 |
| TT1        | -148485.503 | -44267.637 |
| 4-15-10940 | -148455.920 | -44263.583 |
| TT3        | -148448.374 | -44300.039 |
| TT4        | -148444.469 | -44318.027 |
| 4-15-10939 | -148444.997 | -44359.270 |
| 4-15-10941 | -148487.742 | -44366.937 |
| TT5        | -148498.416 | -44325.711 |
| TW1        | -148494.923 | -44281.668 |
| TW2        | -148484.465 | -44285.817 |

縮尺係数：0.999924

月日 平成23年3月14日

|     |            |     |            |    |       |
|-----|------------|-----|------------|----|-------|
| 作成者 | [Redacted] | 申請人 | [Redacted] | 縮尺 | 1/500 |
|-----|------------|-----|------------|----|-------|

これは図面に記録されている内容を証明した書面である。  
 (大阪法務局天王寺出張所管轄)

令和5年9月29日 大阪法務局

登記官

公用

登記年月日：平成23年4月7日


令和5年9月29日  
大阪法務局  
（大阪法務局天王寺出張所管轄）

これは図面に記録されている内容を証明した書面である。



登記官

|       |               |              |
|-------|---------------|--------------|
| 地番    | 2-2, 2-6, 2-7 | <b>地積測量図</b> |
| 土地の所在 | 大阪市天王寺区上汐6丁目  |              |

(2/3)

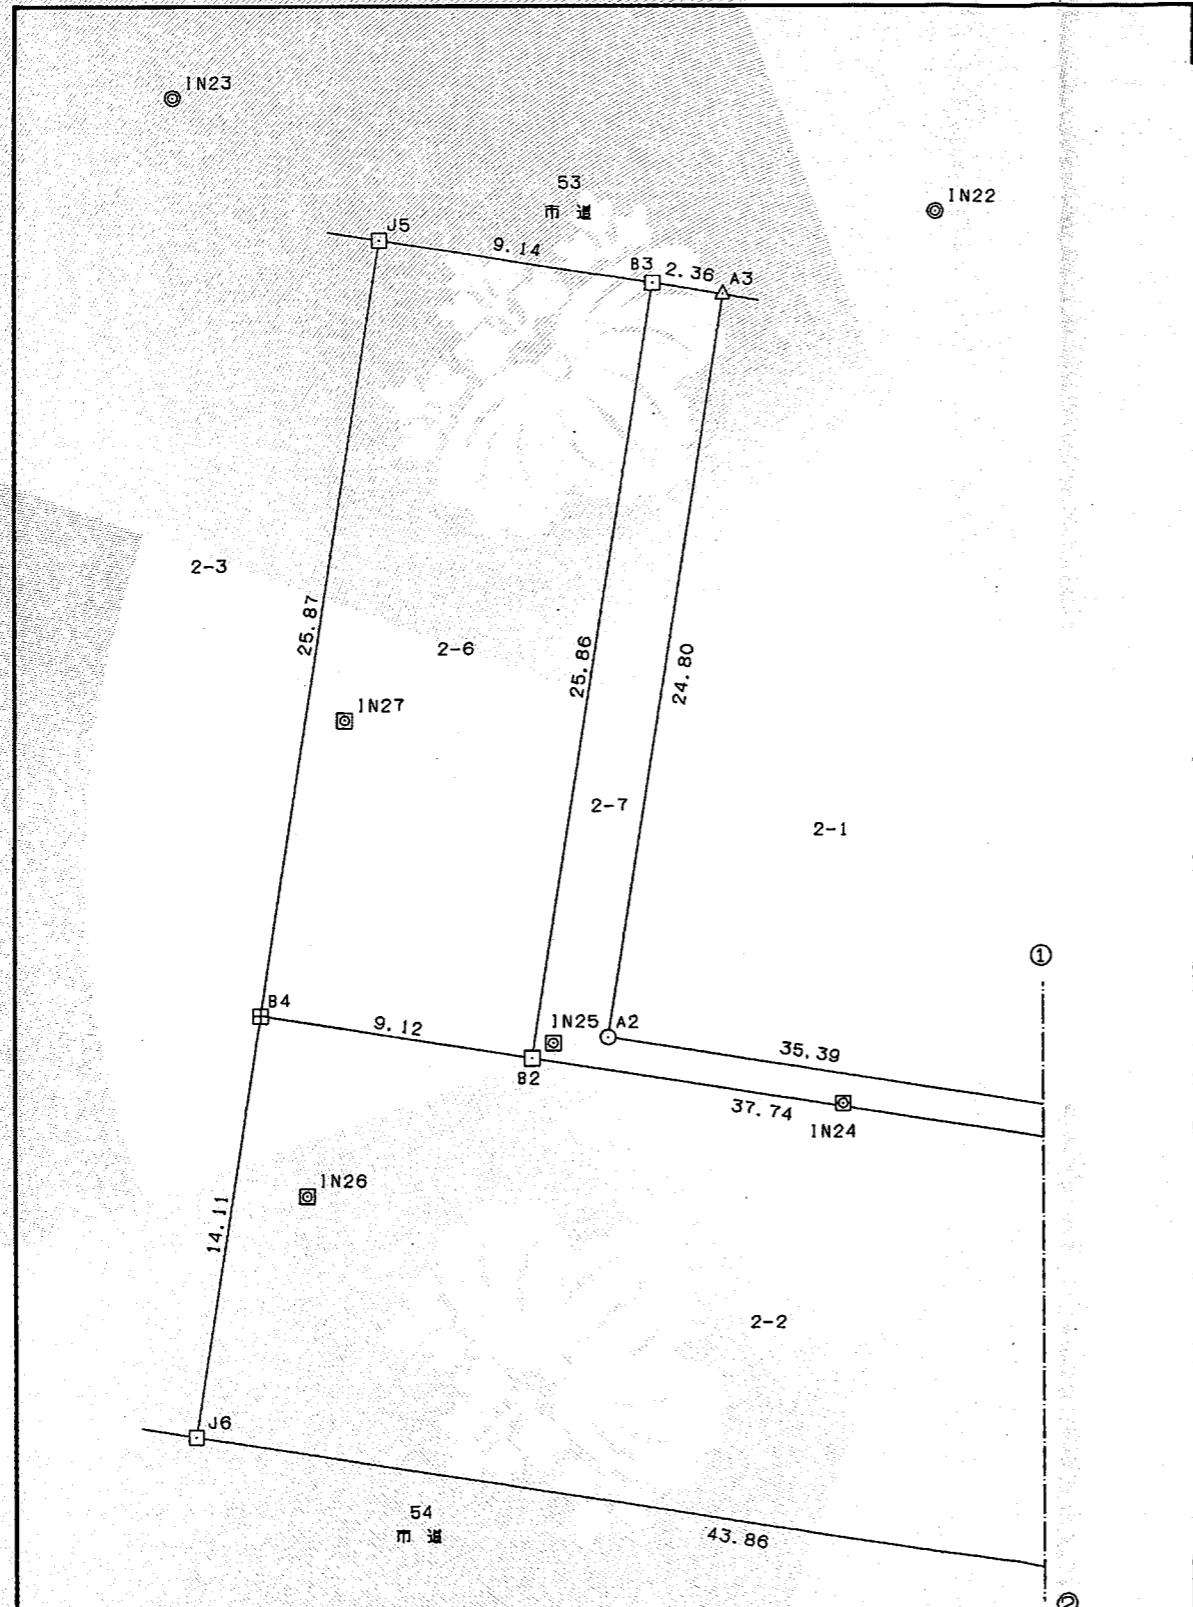

| 凡 例 |         |
|-----|---------|
| □   | 金属標     |
| △   | ベシキ     |
| ○   | 机上点     |
| 田   | コンクリート柱 |
| ◎   | マンホール中心 |
| ⊕   | 構造物角    |
| ⊗   | 金属釘     |

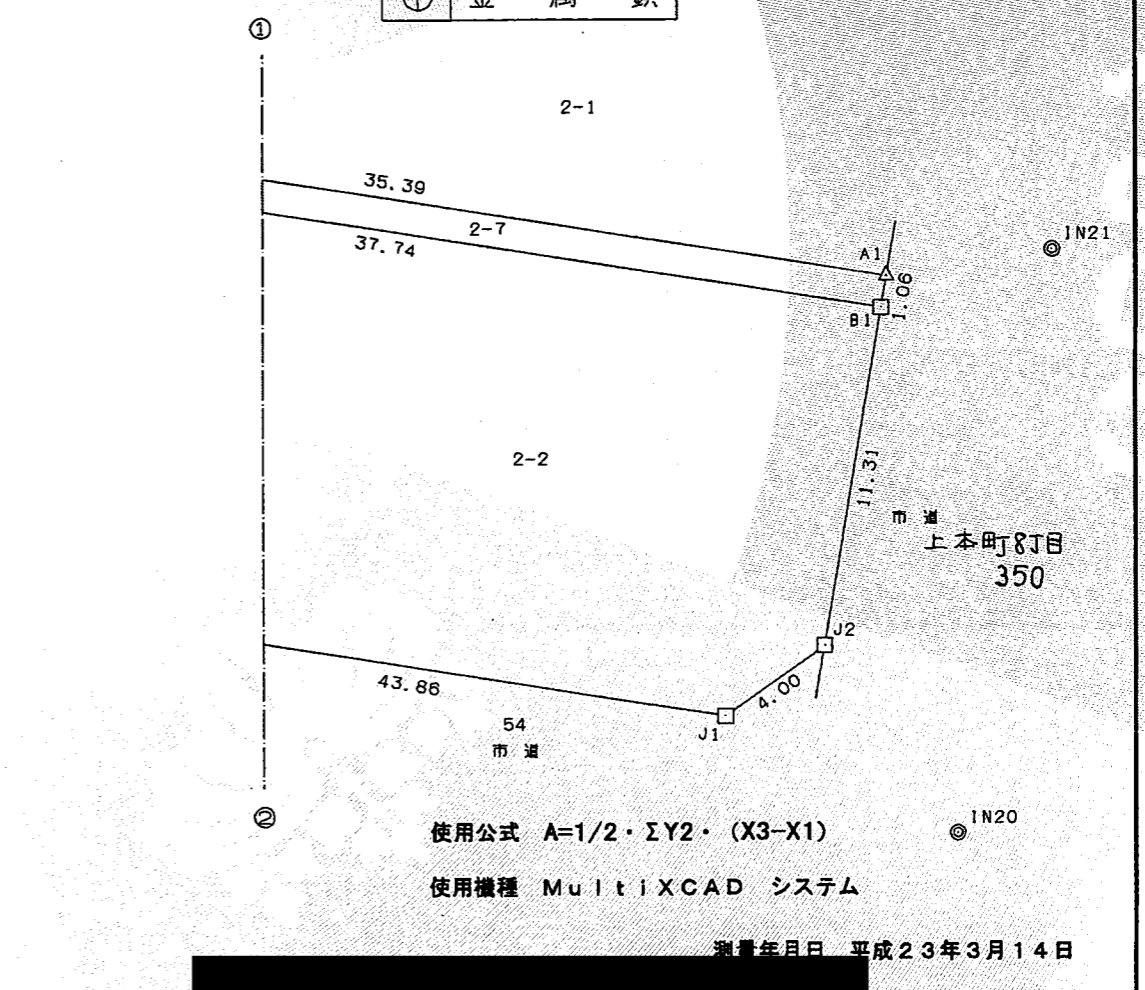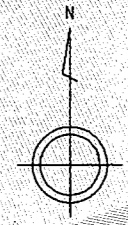

使用公式  $A=1/2 \cdot \Sigma Y2 \cdot (X3-X1)$

使用機種 MultixCAD システム

測量年月日 平成23年3月14日

作成者 [Redacted]

申請人 [Redacted]

縮尺 1/250

令和5年9月29日 大阪法務局  
（大阪法務局天王寺出張所管轄）  
これは図面に記録されている内容を証明した書面である。

|       |               |              |
|-------|---------------|--------------|
| 地番    | 2-2, 2-6, 2-7 | <b>地積測量図</b> |
| 土地の所在 | 大阪市天王寺区上汐5丁目  |              |

3/3

引照点座標値

| 測点   | X           | Y          |
|------|-------------|------------|
| IN20 | -148502.614 | -44272.619 |
| IN21 | -148483.318 | -44269.443 |
| IN22 | -148451.492 | -44299.038 |
| IN23 | -148447.732 | -44324.312 |
| IN24 | -148480.908 | -44302.133 |
| IN25 | -148478.901 | -44311.723 |
| IN26 | -148483.963 | -44319.913 |
| IN27 | -148468.263 | -44318.626 |

引照点からの距離一覧表

| 引照点  | 境界点 | 距離     |
|------|-----|--------|
| IN20 | B1  | 17.567 |
| IN21 | B1  | 6.002  |
| IN22 | B3  | 9.671  |
| IN23 | B3  | 17.023 |
| IN24 | B2  | 10.402 |
| IN25 | B2  | 0.858  |
| IN26 | B4  | 6.168  |
| IN27 | B4  | 10.122 |

地番 2-2

| 測点 | X           | Y                        |
|----|-------------|--------------------------|
| J1 | -148498.731 | -44280.275               |
| J6 | -148491.937 | -44323.613               |
| B4 | -148477.987 | -44321.440               |
| B2 | -148479.396 | -44312.425               |
| B1 | -148485.227 | -44275.134               |
| J2 | -148496.384 | -44277.026               |
| 倍積 | 1313.697541 |                          |
| 面積 | 656.8487705 | 地積 656.84 m <sup>2</sup> |

地番 2-6

| 測点 | X           | Y                        |
|----|-------------|--------------------------|
| B4 | -148477.987 | -44321.440               |
| J5 | -148452.425 | -44317.459               |
| B3 | -148453.838 | -44308.421               |
| B2 | -148479.396 | -44312.425               |
| 倍積 | 472.701515  |                          |
| 面積 | 236.3507575 | 地積 236.35 m <sup>2</sup> |

地番 2-7

| 測点 | X           | Y                       |
|----|-------------|-------------------------|
| A3 | -148454.202 | -44306.088              |
| A2 | -148478.709 | -44309.928              |
| A1 | -148484.177 | -44274.956              |
| B1 | -148485.227 | -44275.134              |
| B2 | -148479.396 | -44312.425              |
| B3 | -148453.838 | -44308.421              |
| 倍積 | 197.512997  |                         |
| 面積 | 98.7564985  | 地積 98.75 m <sup>2</sup> |

使用公式  $A=1/2 \cdot \sum Y2 \cdot (X3-X1)$

使用機種 MultiXCAD システム

年月日 平成23年3月14日

|     |            |     |            |    |    |
|-----|------------|-----|------------|----|----|
| 作成者 | [Redacted] | 申請人 | [Redacted] | 縮尺 | 1/ |
|-----|------------|-----|------------|----|----|