

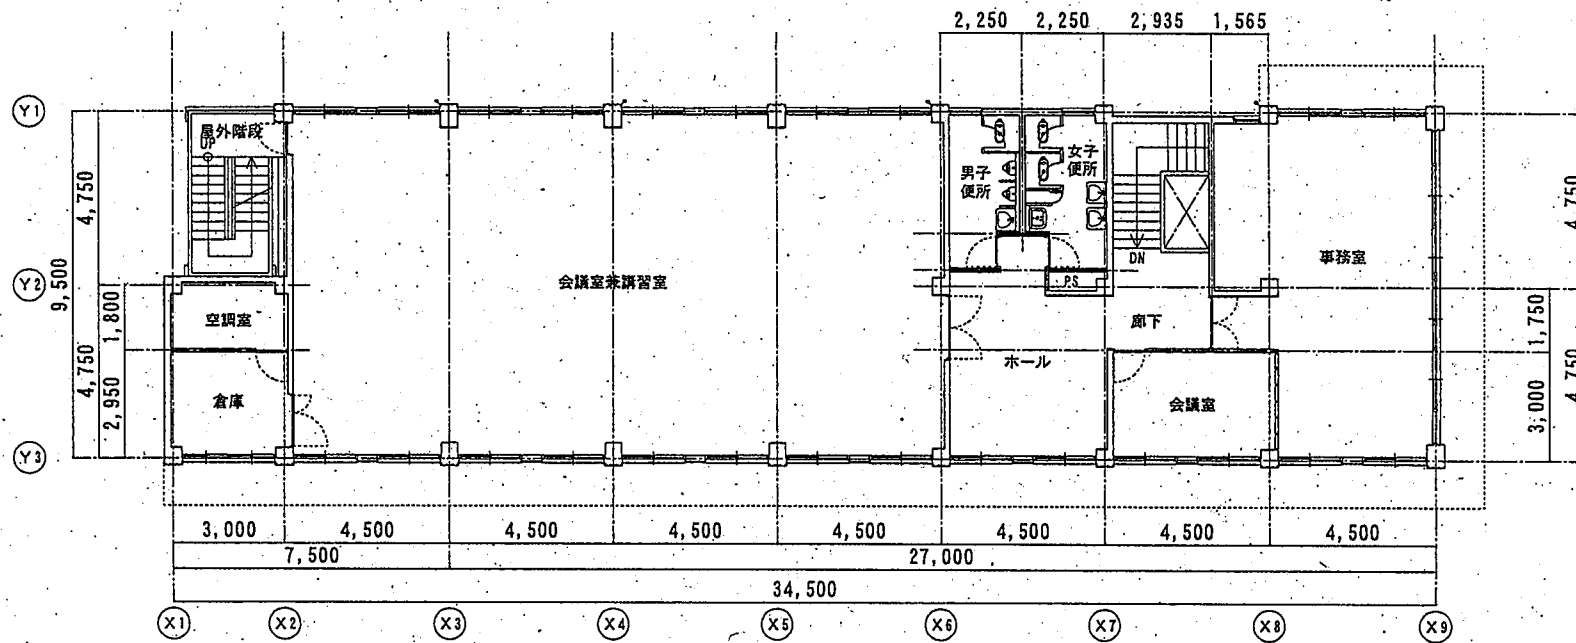



1 階平面図

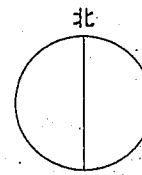


2階平面図

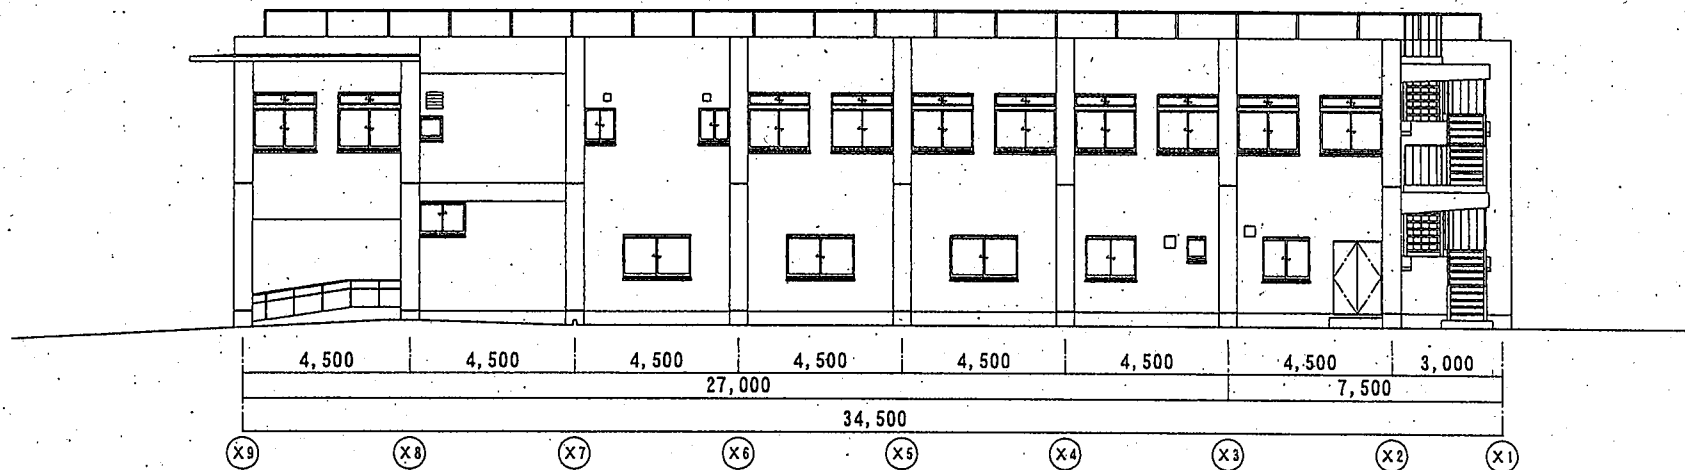


北立面图

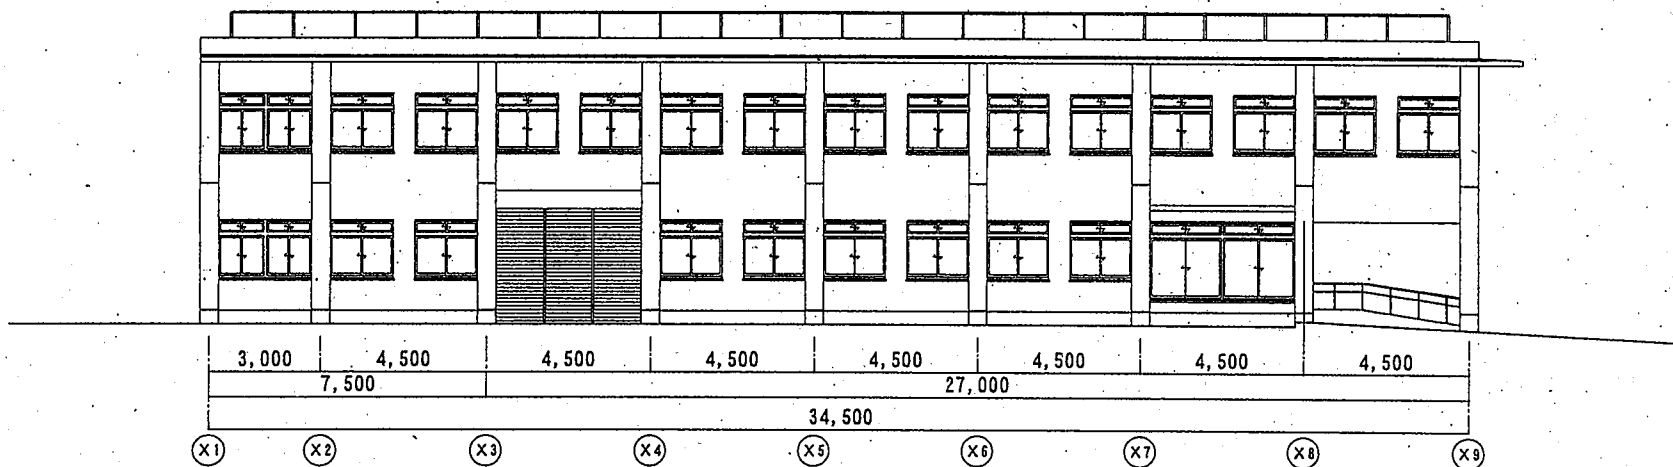

南立面图

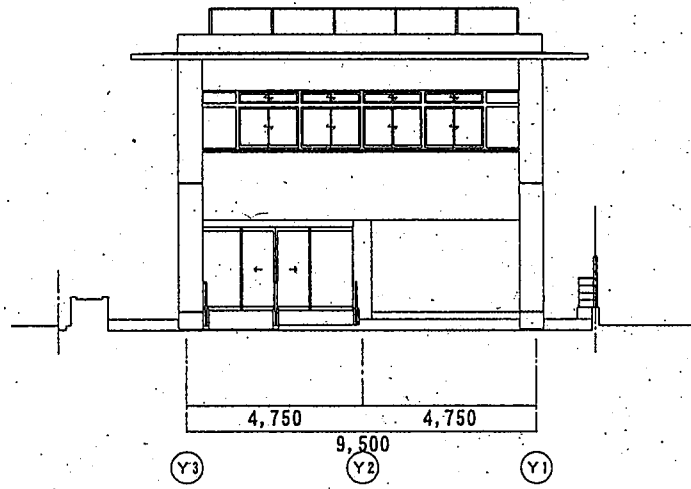

東立面图

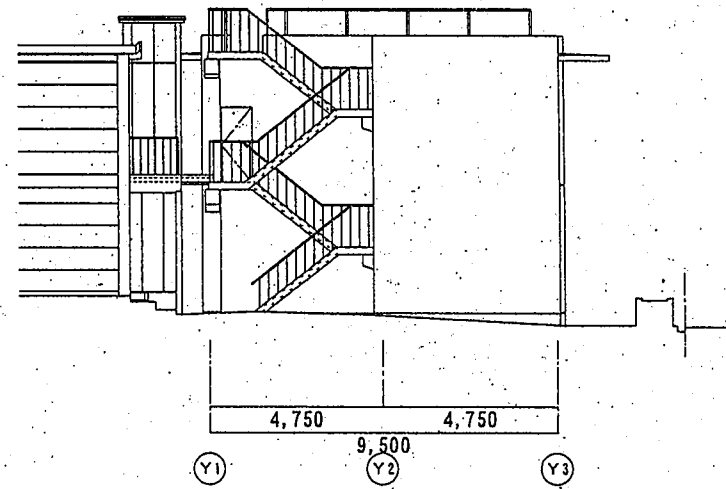

西立面图