

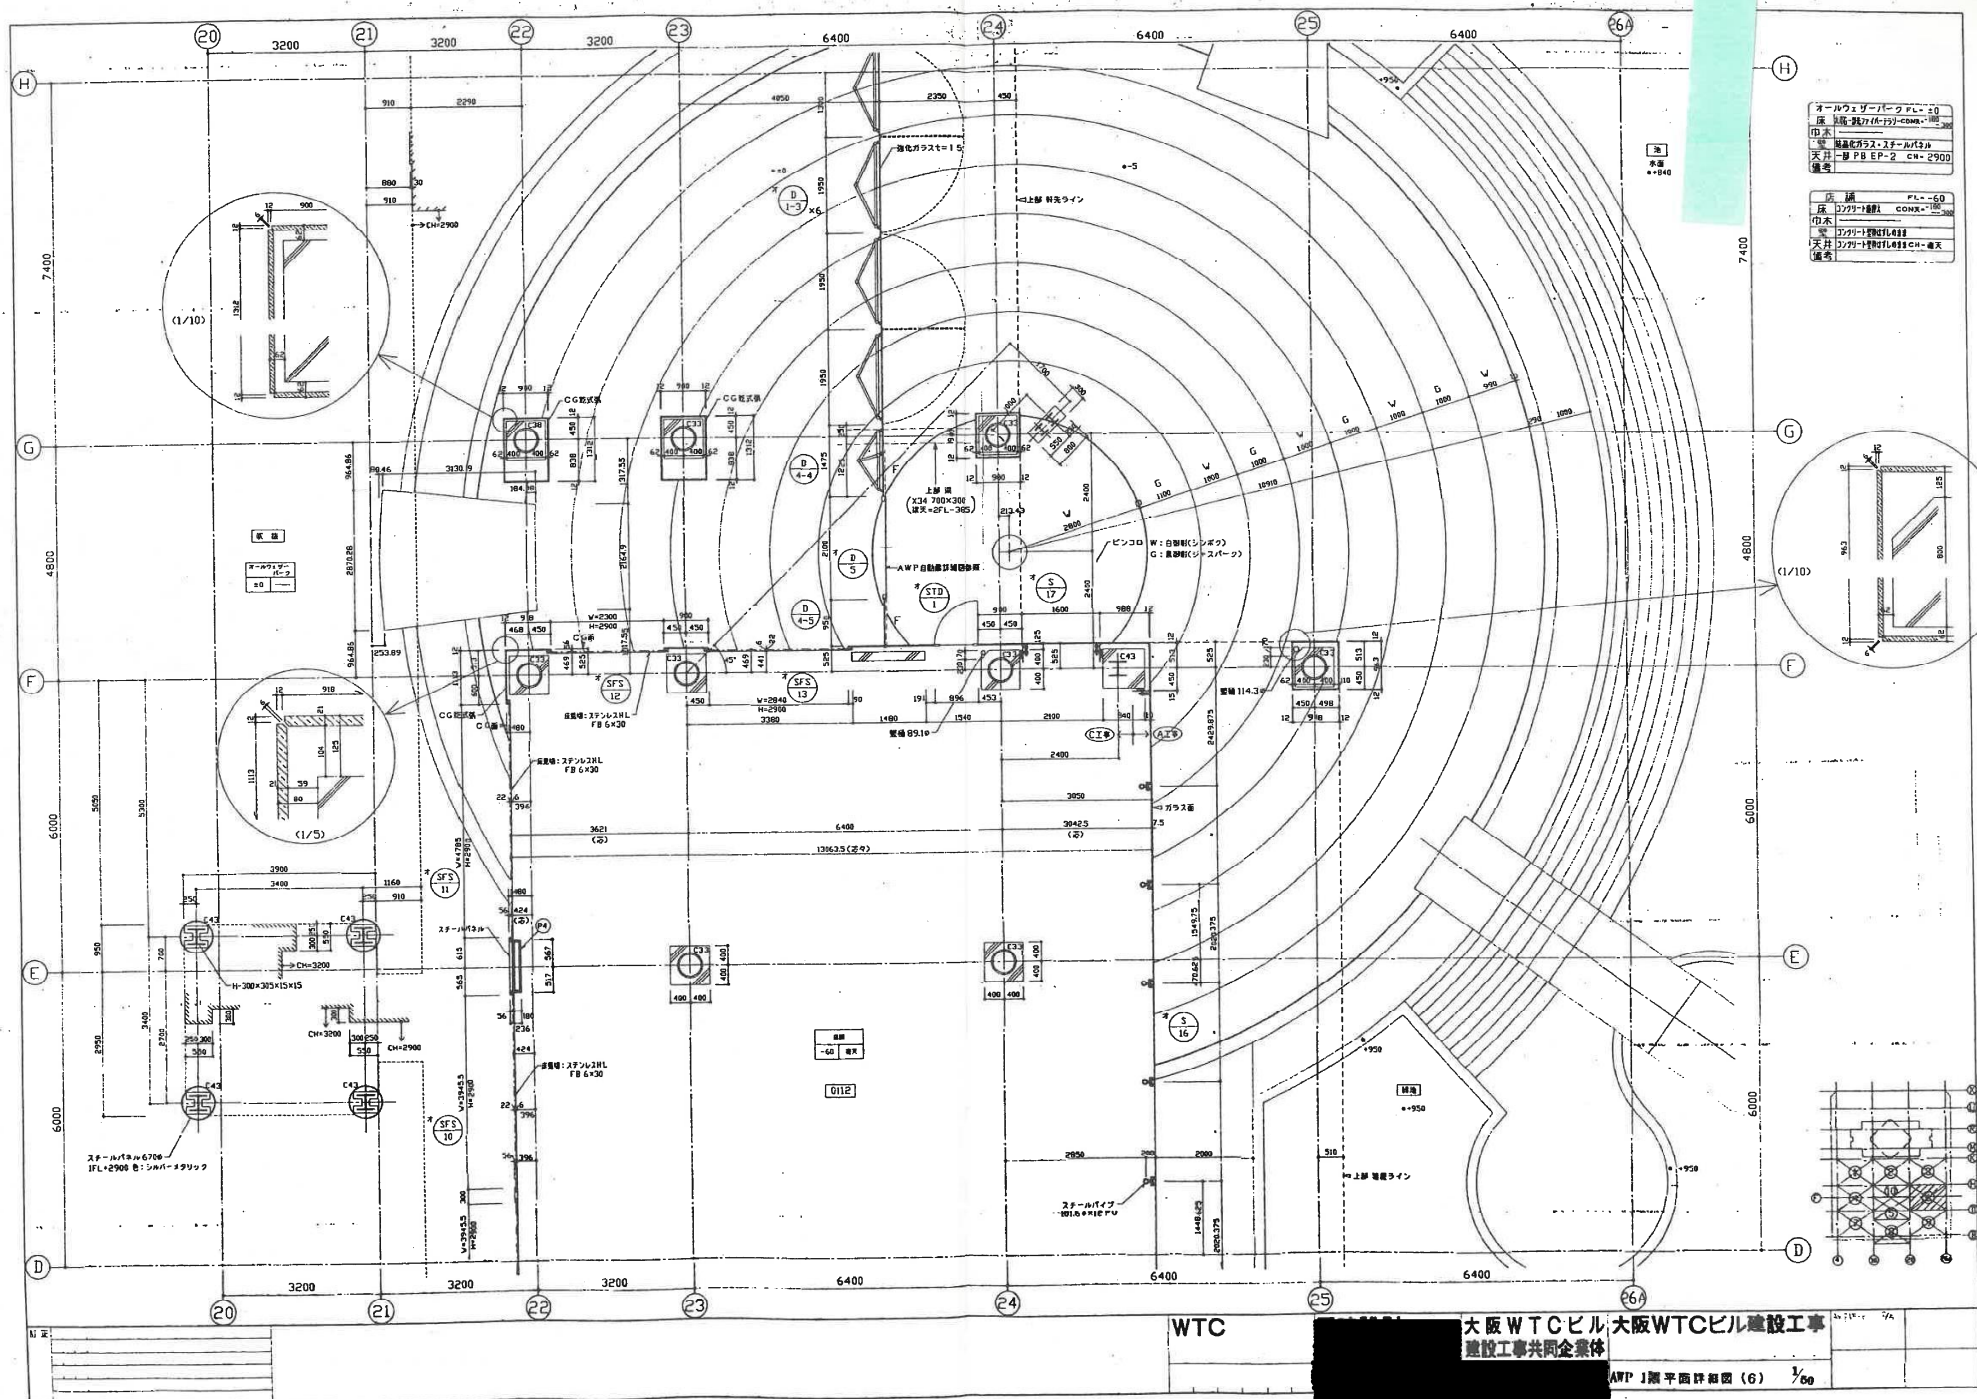


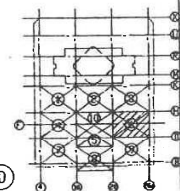



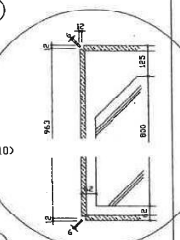

WTC

大阪WTCビル 大阪WTCビル建設工事
建設工事共同企業体

AWP 1階平面図 (6) 1/60

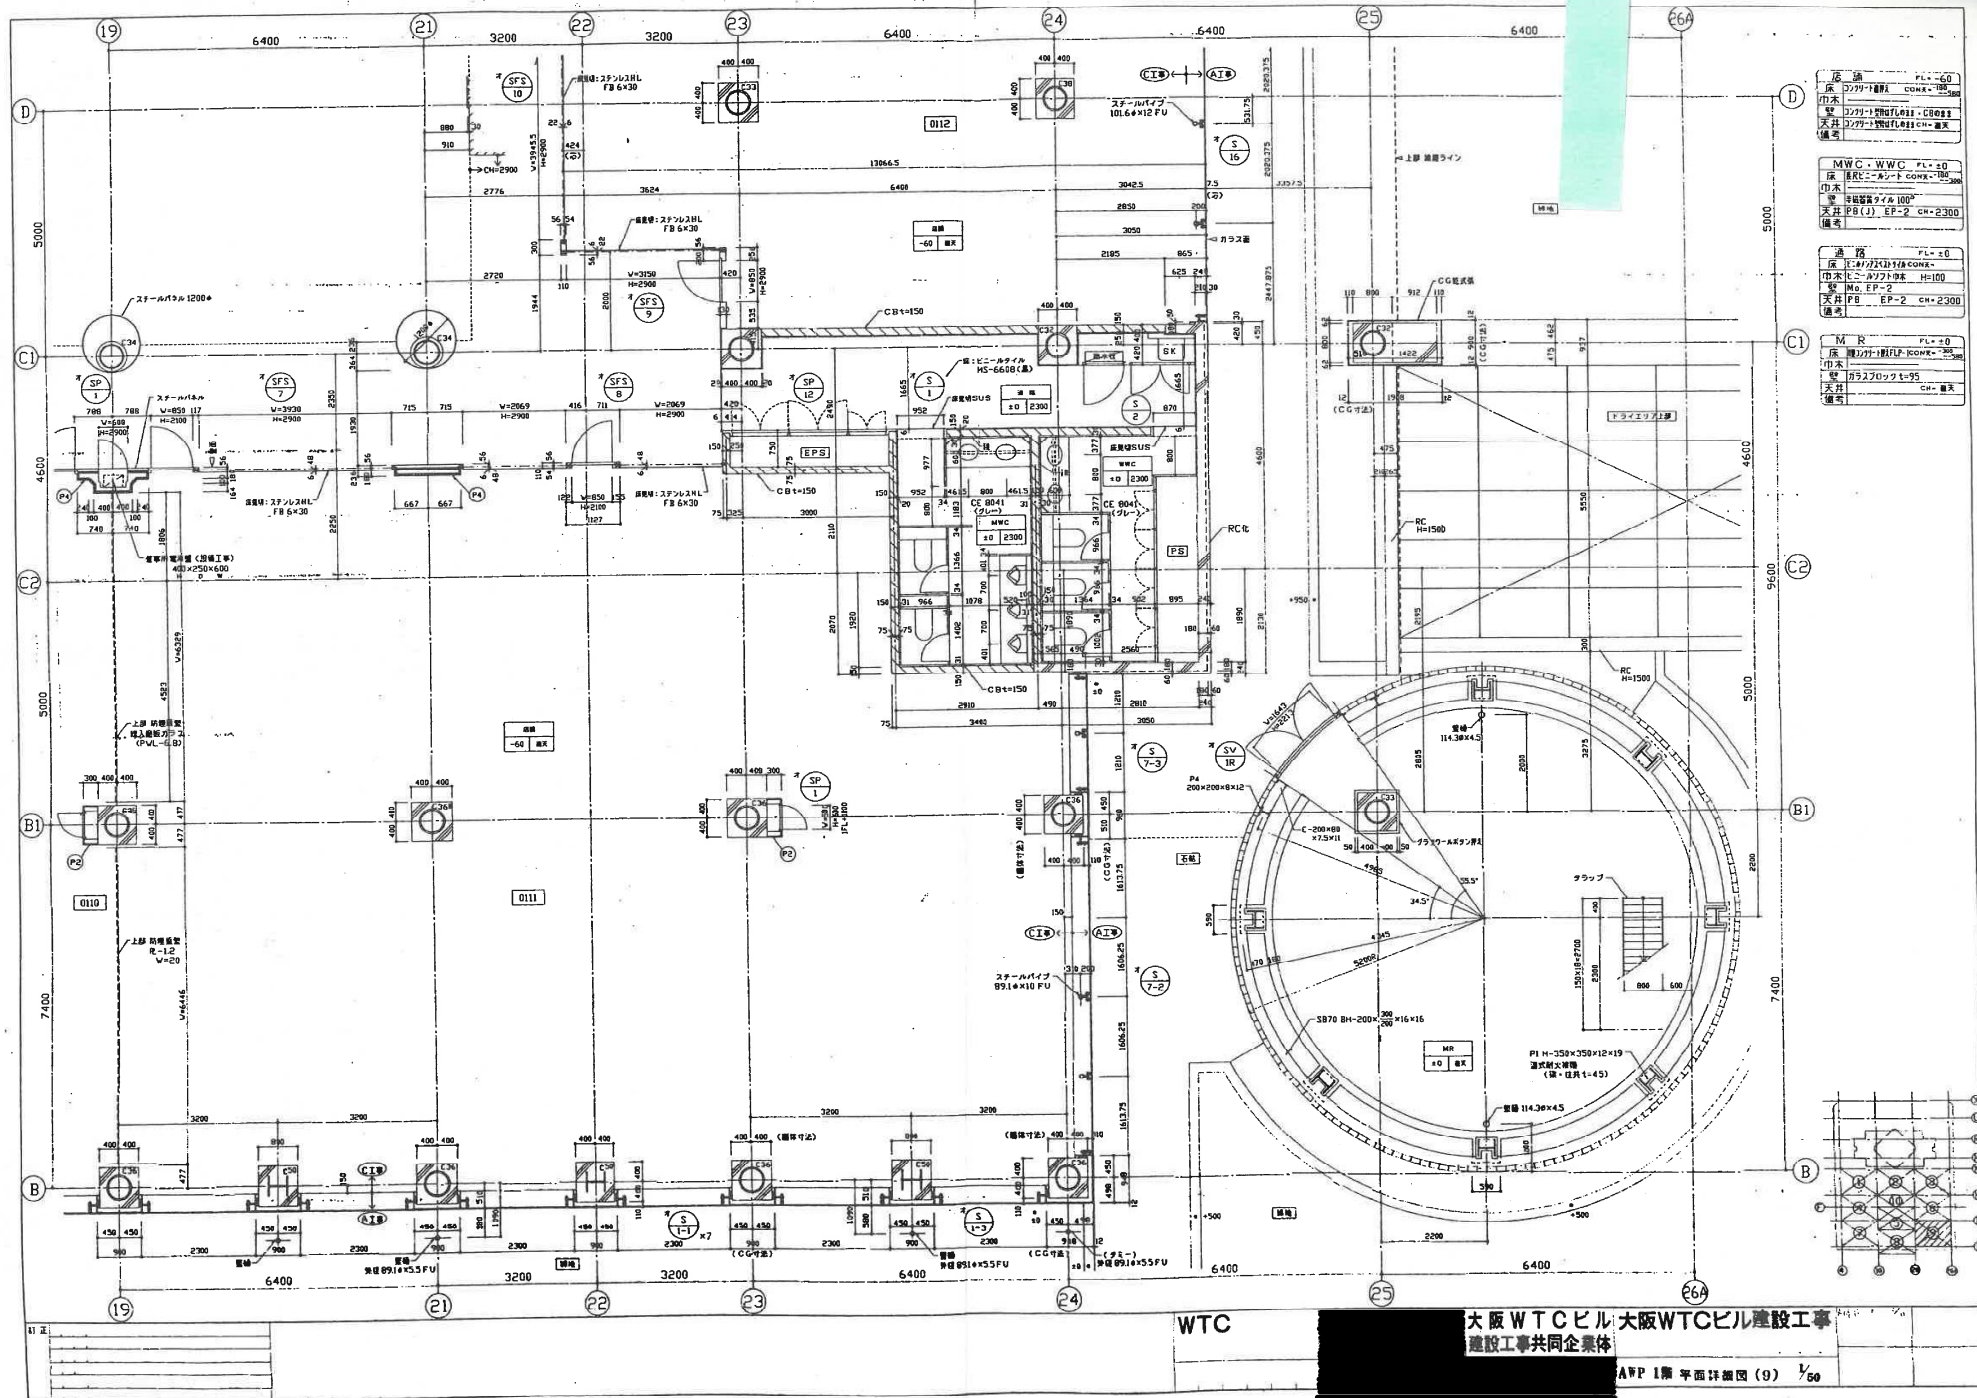




