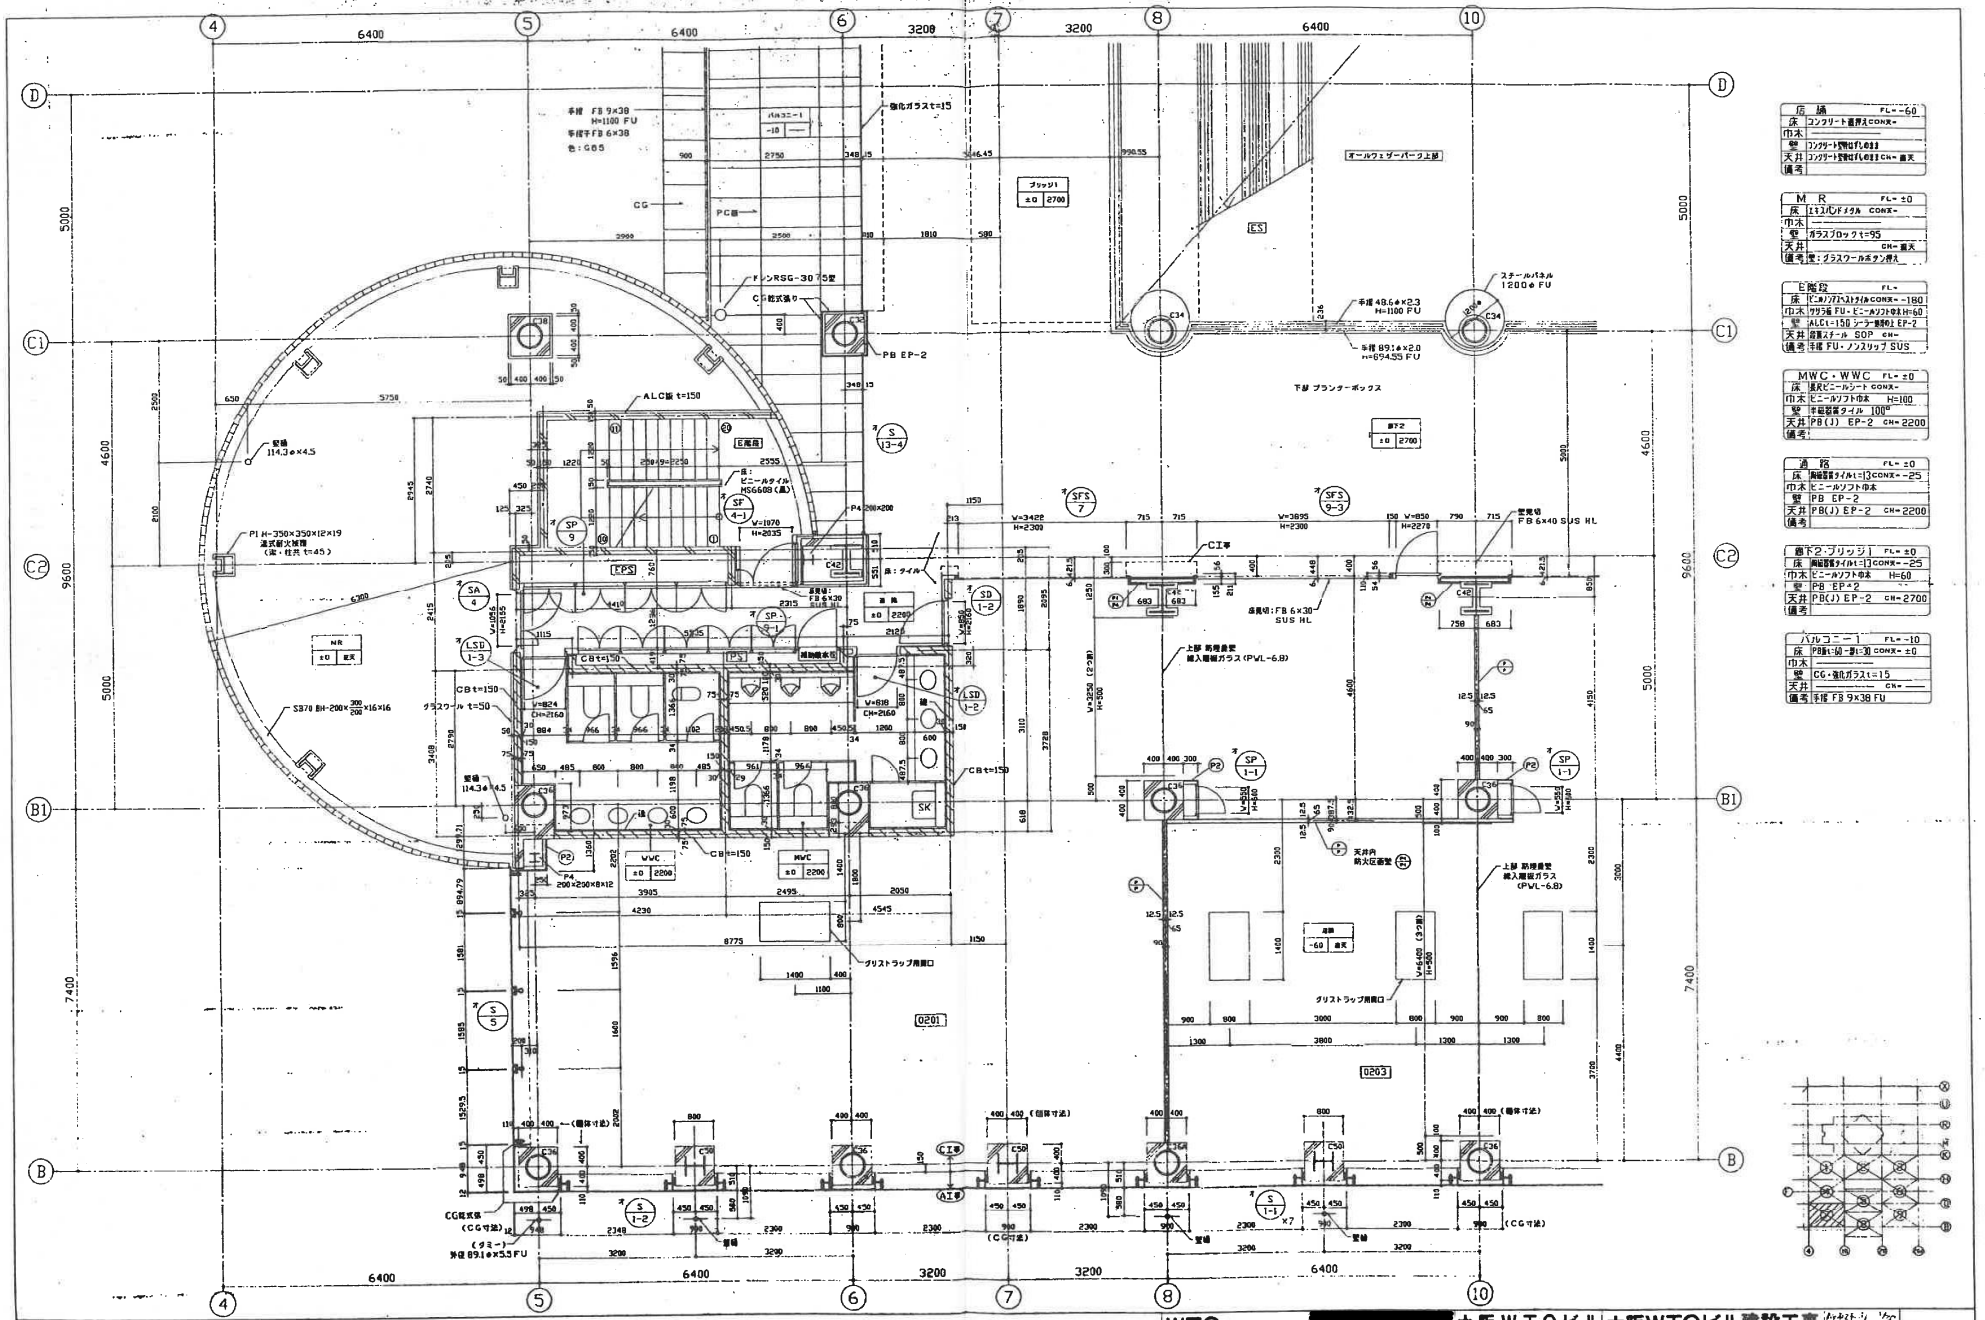
WTC
大阪WTCビル建設工事共同企業体
AW P2階平面詳細図 (7)
1/60
オールウェザーパーク上部
下部 ブランダーボックス
EPS
SK
0201
0203

220