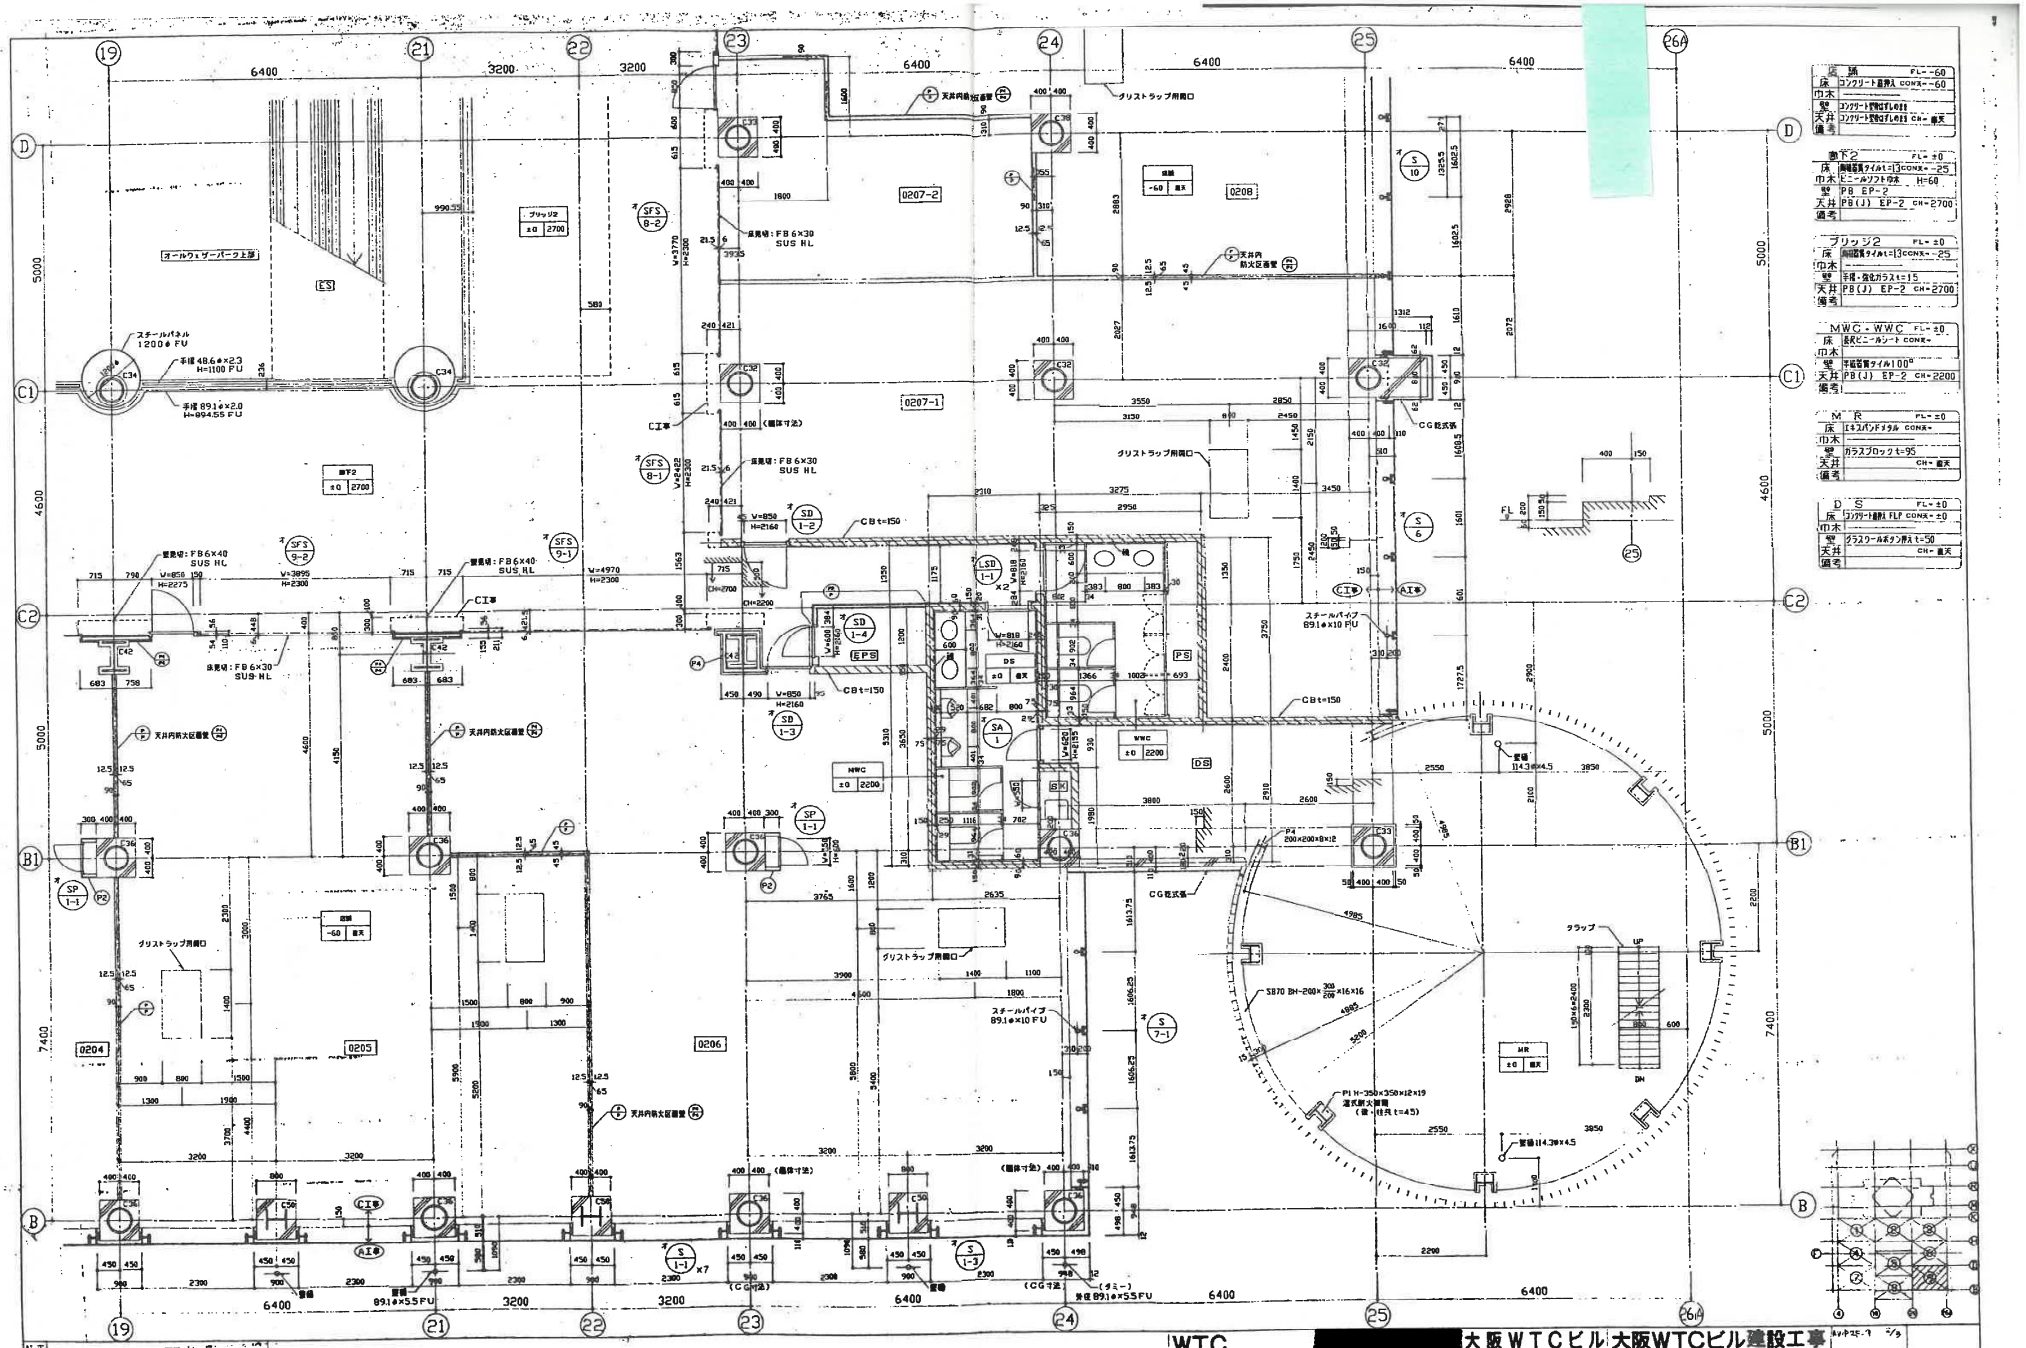


| | |
|---|---|
| 屋 | 鋼 FL=-60 |
| 床 | コンクリート直押え CONX=-60 |
| 巾木 | |
| 壁 | コンクリート打放し t=25 |
| 天井 | コンクリート打放し t=25 CH=最天 |
| 備考 | |

| | |
|---|---|
| 地下2 | FL=±0 |
| 床 | 耐磨電気タイル t=13 CONX=-25 |
| 巾木 | ビニールソフト巾木 H=60 |
| 壁 | PB EP-2 |
| 天井 | PB(J) EP-2 CH=2700 |
| 備考 | |

| | |
|---|---|
| ブリッジ2 | FL=±0 |
| 床 | 耐磨電気タイル t=13 CONX=-25 |
| 巾木 | |
| 壁 | 手摺・強化ガラス t=15 |
| 天井 | PB(J) EP-2 CH=2700 |
| 備考 | |

| | |
|---|---|
| MWC・WWC | FL=±0 |
| 床 | 長尺ビニールシート CONX= |
| 巾木 | |
| 壁 | 平磨密着タイル 100□ |
| 天井 | PB(J) EP-2 CH=2200 |
| 備考 | |

| | |
|---|---|
| M R | FL=±0 |
| 床 | ミキスパンドメタル CONX= |
| 巾木 | |
| 壁 | ガラスブロック t=95 |
| 天井 | CH=最天 |
| 備考 | |

| | |
|---|---|
| D S | FL=±0 |
| 床 | コンクリート研磨仕上げ CONX=±0 |
| 巾木 | |
| 壁 | |
| 天井 | CH=最天 |
| 備考 | |