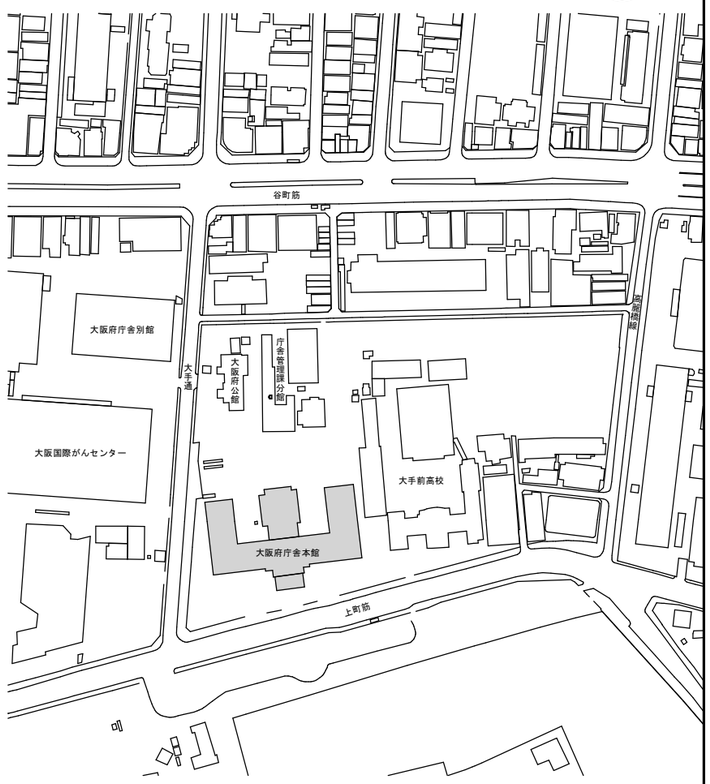

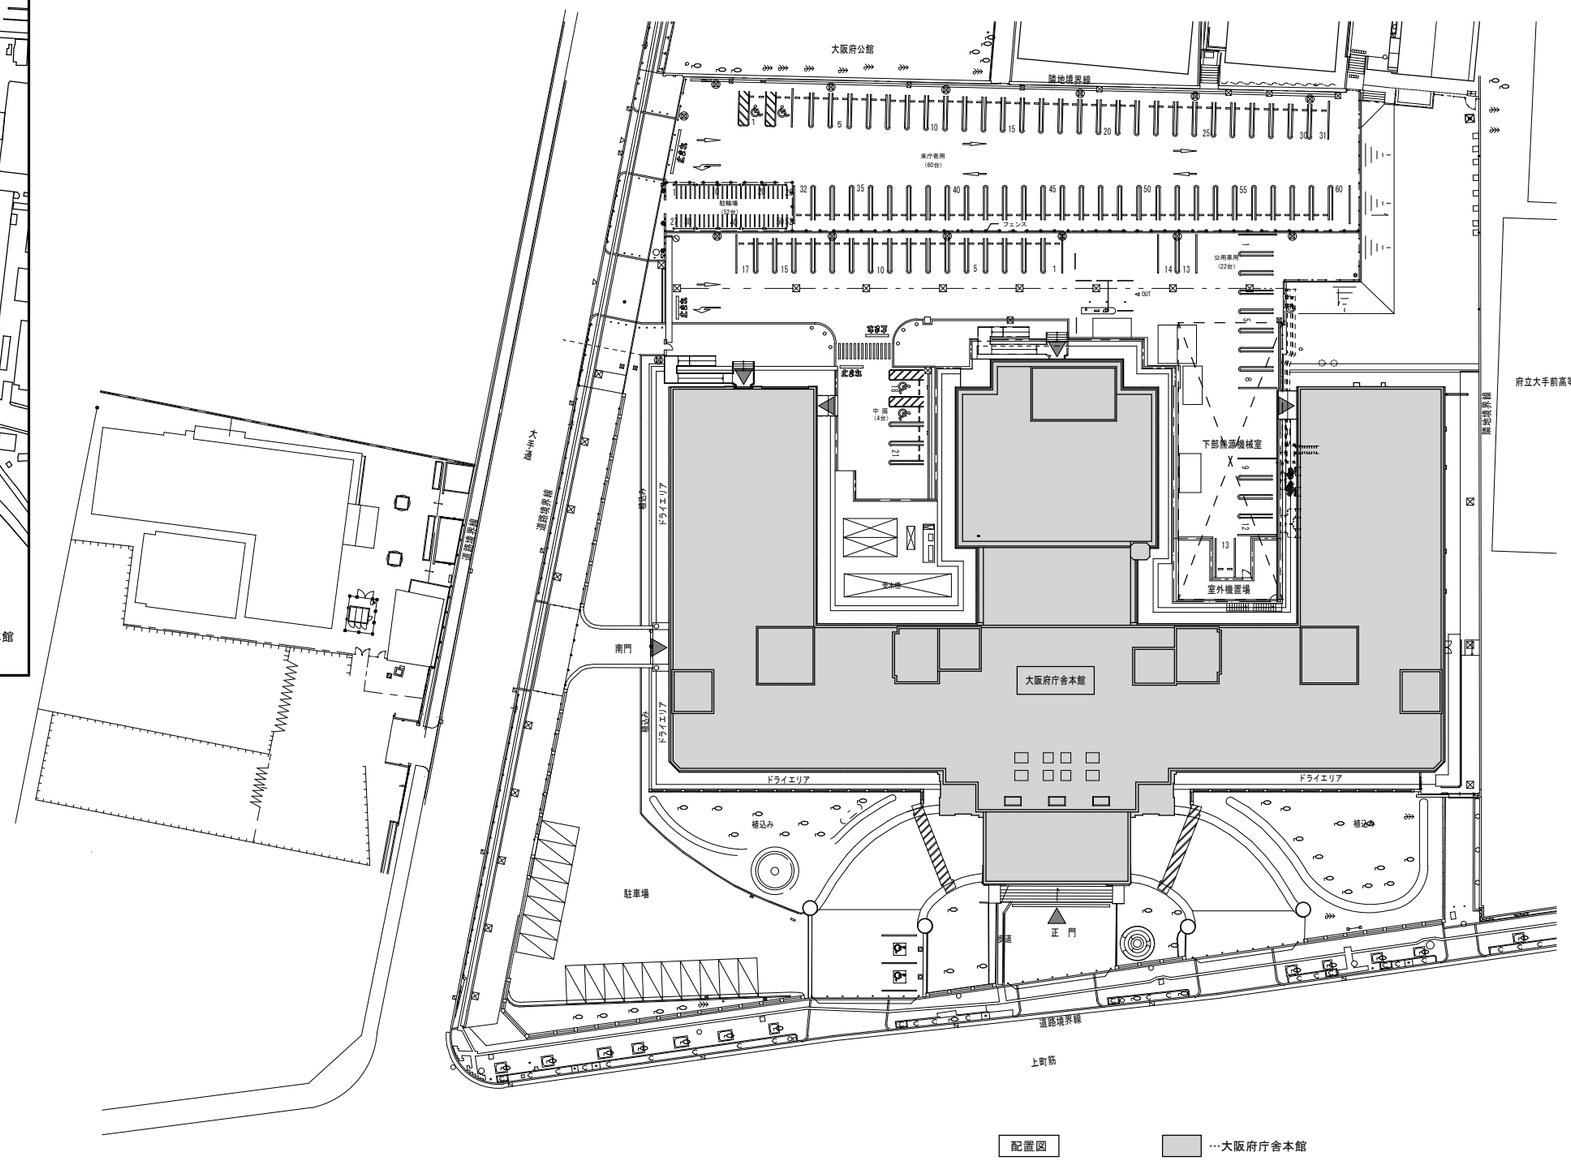

改訂			名　称	大阪府庁舎本館売店運営事業者募集要項	年月日	図面番号
修正					令和 8年 8月19日	1
			図面名称	付近見取図・配置図 縮尺：A1 1/2000・400 縮尺：A3 1/4,000・800	番号	1