



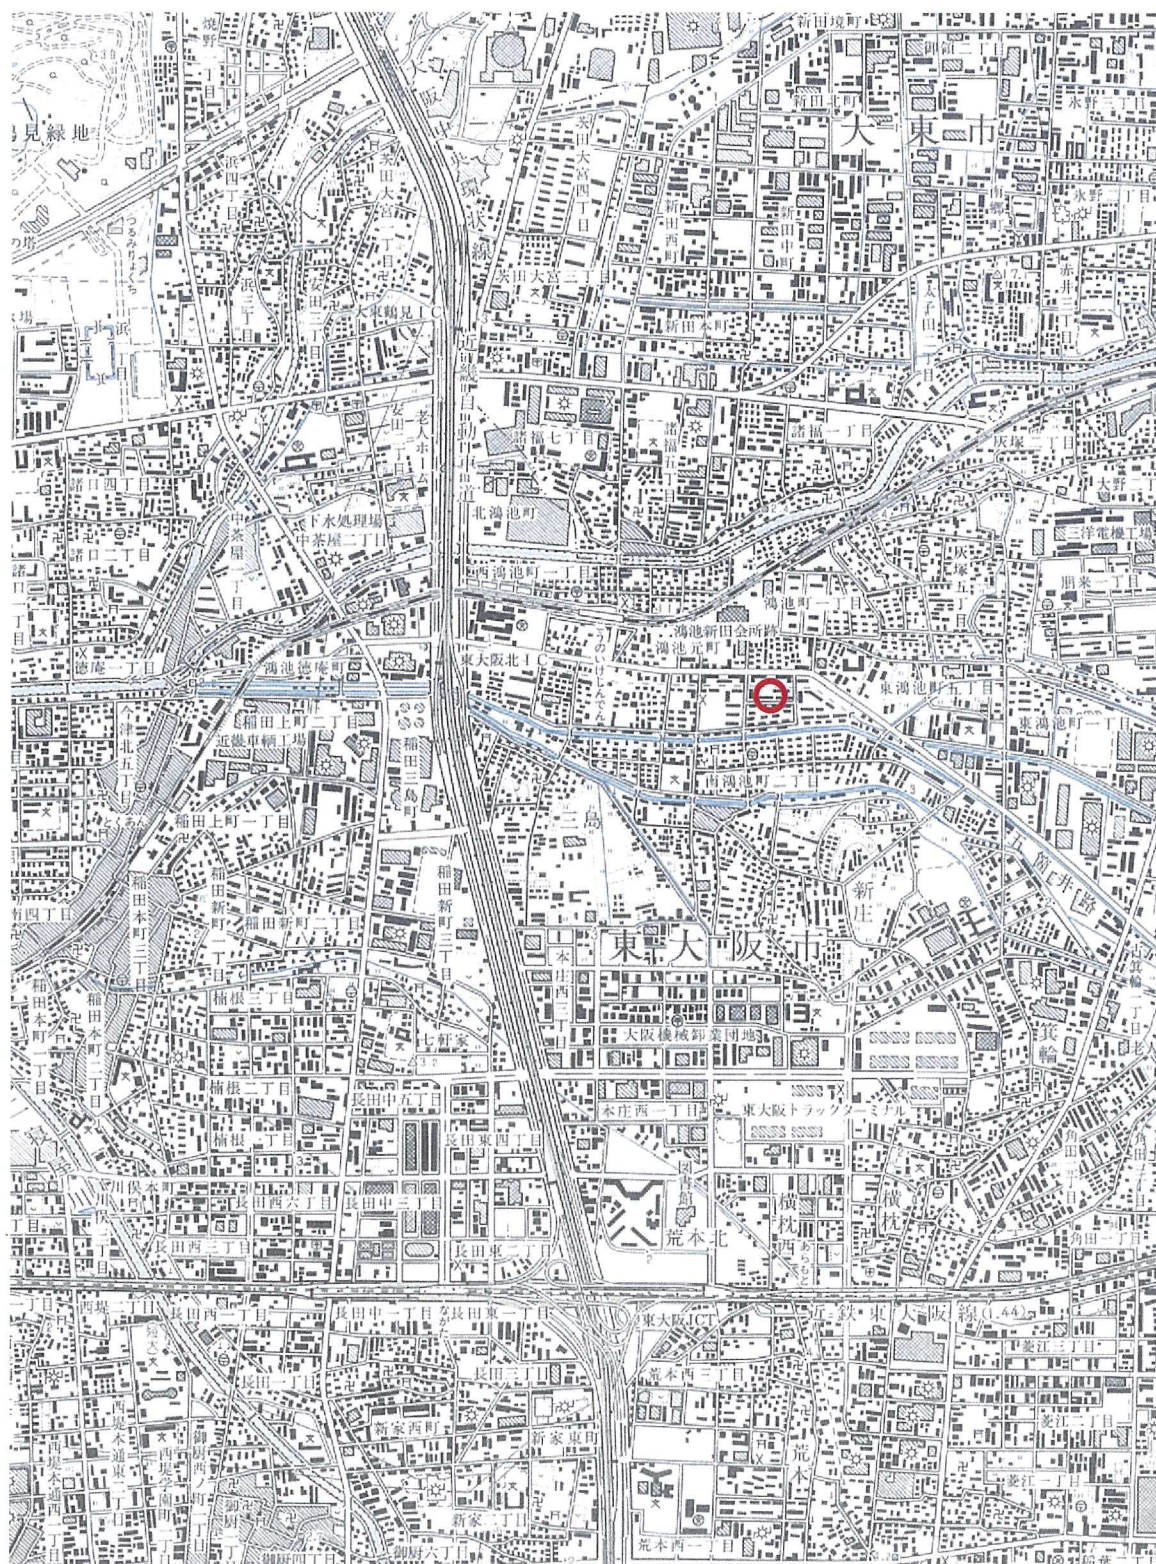

調査地案内図（縮尺 1:25,000）

* 平成14年12月発行 国土地理院

鴻池町二丁目

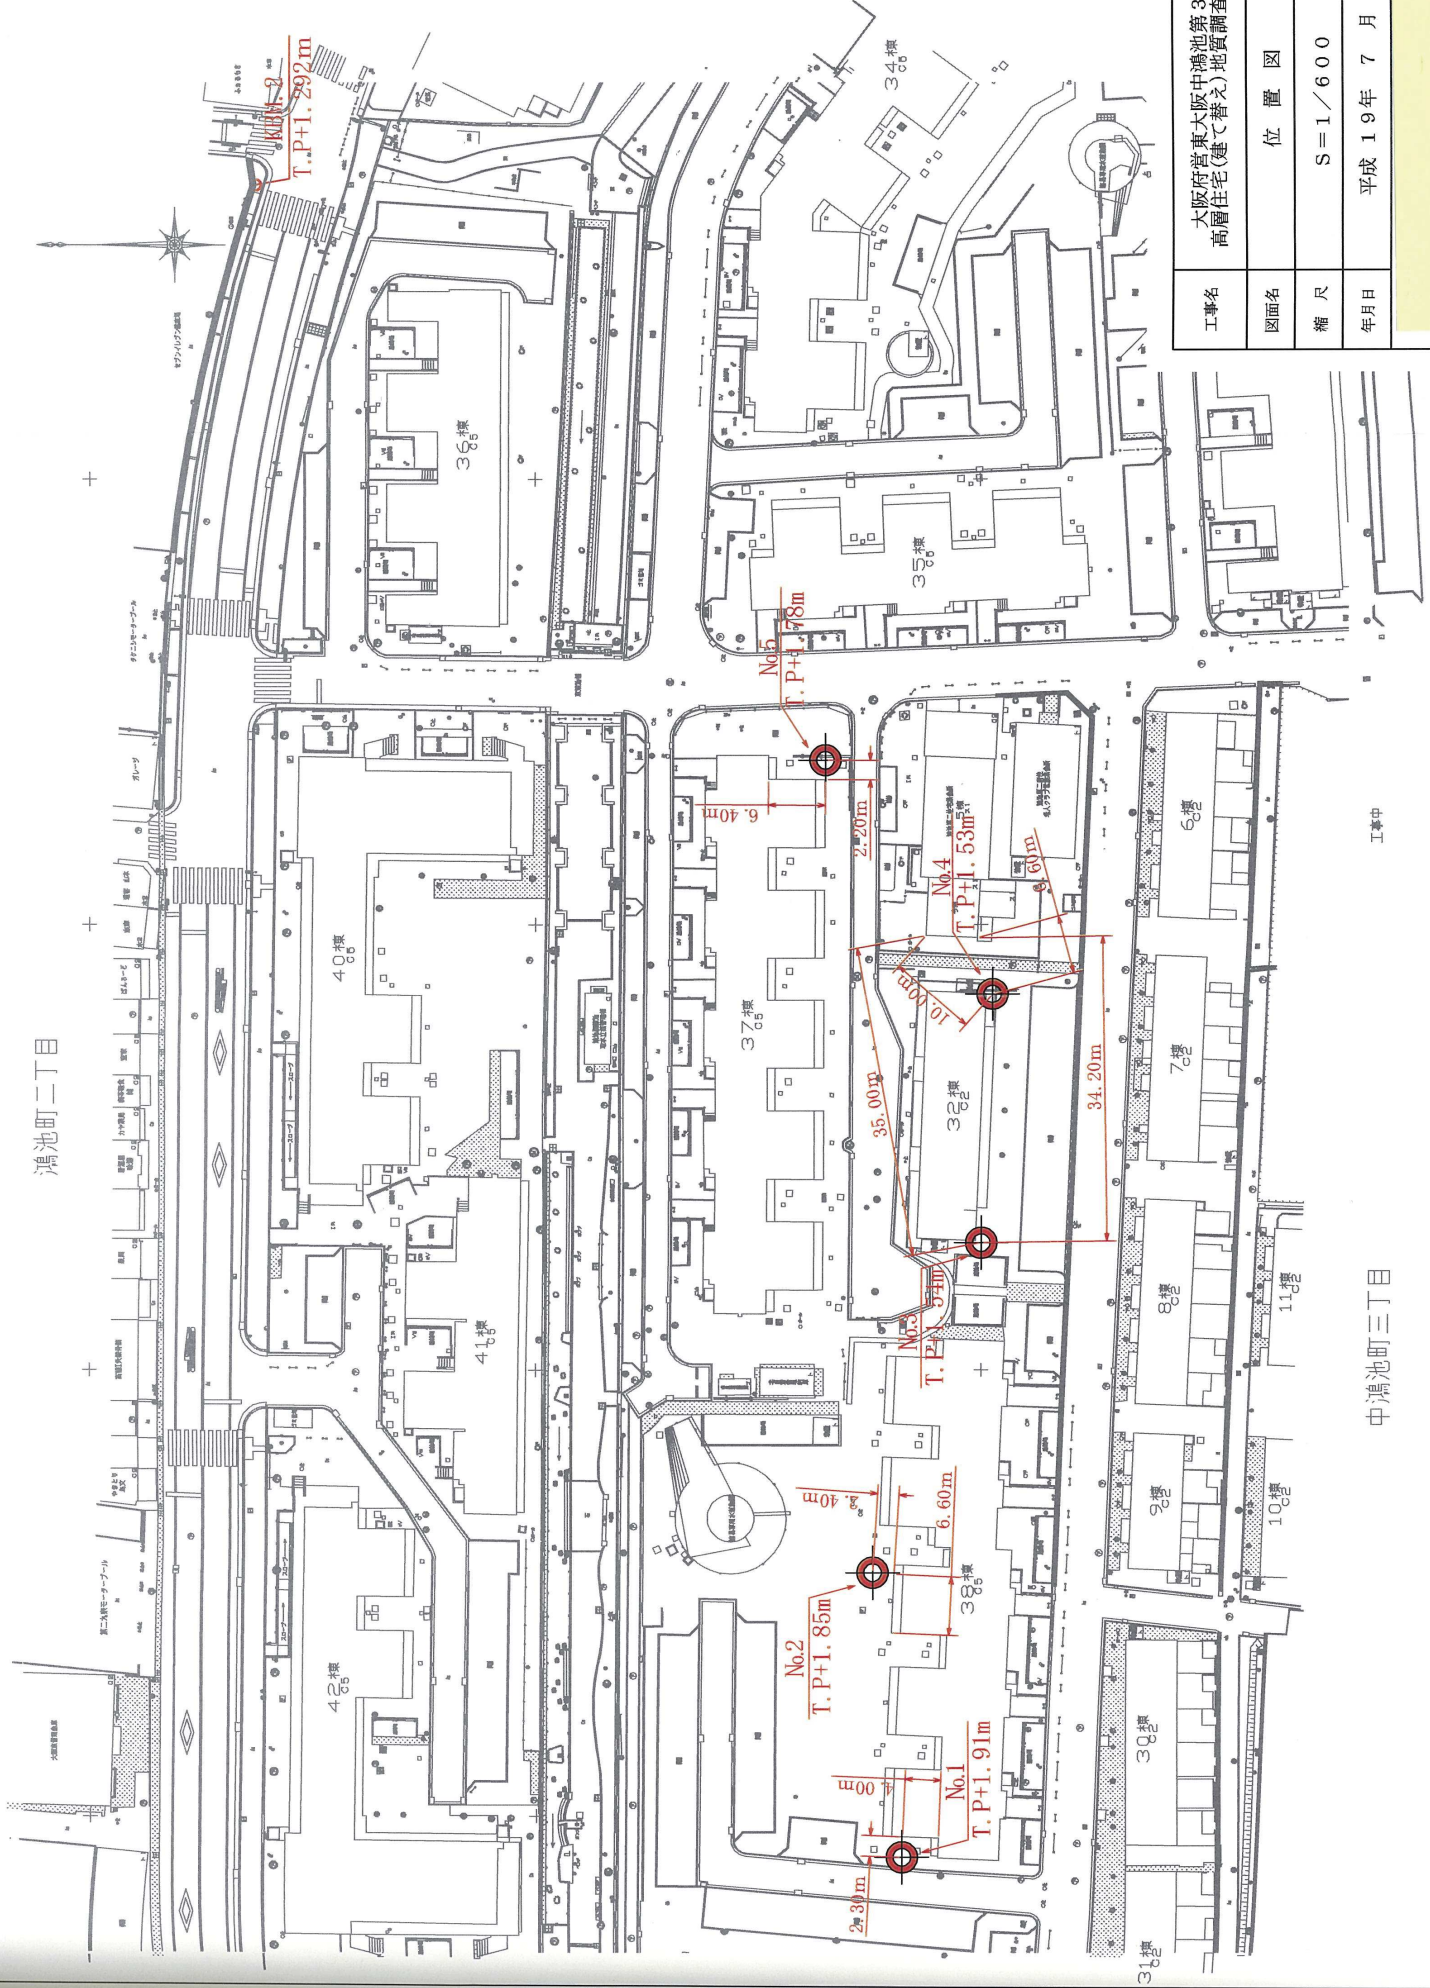

中鴻池町三丁目

工事中

工事名	大阪府営東大阪中鴻池第3期 高層住宅(建て替え)地質調査業務		
図面名	位置図		
縮尺	S=1/600		
年月日	平成 19 年	7 月	

ボーリング柱状図

調 査 名 大阪府営東大阪中鴻池第3期高層住宅（建て替え）地質調査業務

[illegible]

事業・工事名

シート No 07-067

ボーリング名	No. 1		調査位置		大阪府東大阪市中鴻池三丁目					北緯		34° 41' 47"				
発注機関	大阪府住宅まちづくり部公共建築室				調査期間		平成 19年 6月 25日 ~ 19年 6月 28日				東経		135° 36' 11"			
調査業者名	管理技術者				担当技師		□ア 鑑定者		ボーリング 責任者							
孔口標高	T.P. +1.91m				方 北		地盤 条件		水平 度		使用 機種		東邦 D O - C		ハンマー 落下用具	
総掘進長	48.37m		度		90°		鉛直 配分		0°		エンジン		ヤンマー NFAD-8K		ポンプ カノ V5-P	

[illegible]

ボーリング柱状図


調査名 大阪府営東大阪中橋池第3期高層住宅（建て替え）地質調査業務

ボーリングNo

事業・工事名

シートNo 07-067

ボーリング名	No. 2	調査位置	大阪府東大阪市中橋池三丁目	北緯	34° 41' 47"
発注機関	大阪府住宅まちづくり部 公共建築室	調査期間	平成 19年 6月 26日 ~ 19年 6月 30日	東経	135° 36' 12"
孔口標高	T.P. +1.85m	角	180° 上 270° 0' 90° 0' 0' 下 0' 0'	方	北 0° 西 180° 南 90° 東 90°
総掘進長	48.35m	使用機種	エンジン ヤンマー NFAD-8-K	ハンマー	落下用具
		試験機	カノ KR-50H	ポンプ	カノ V5-P
					ドライブハンマー（半自動）

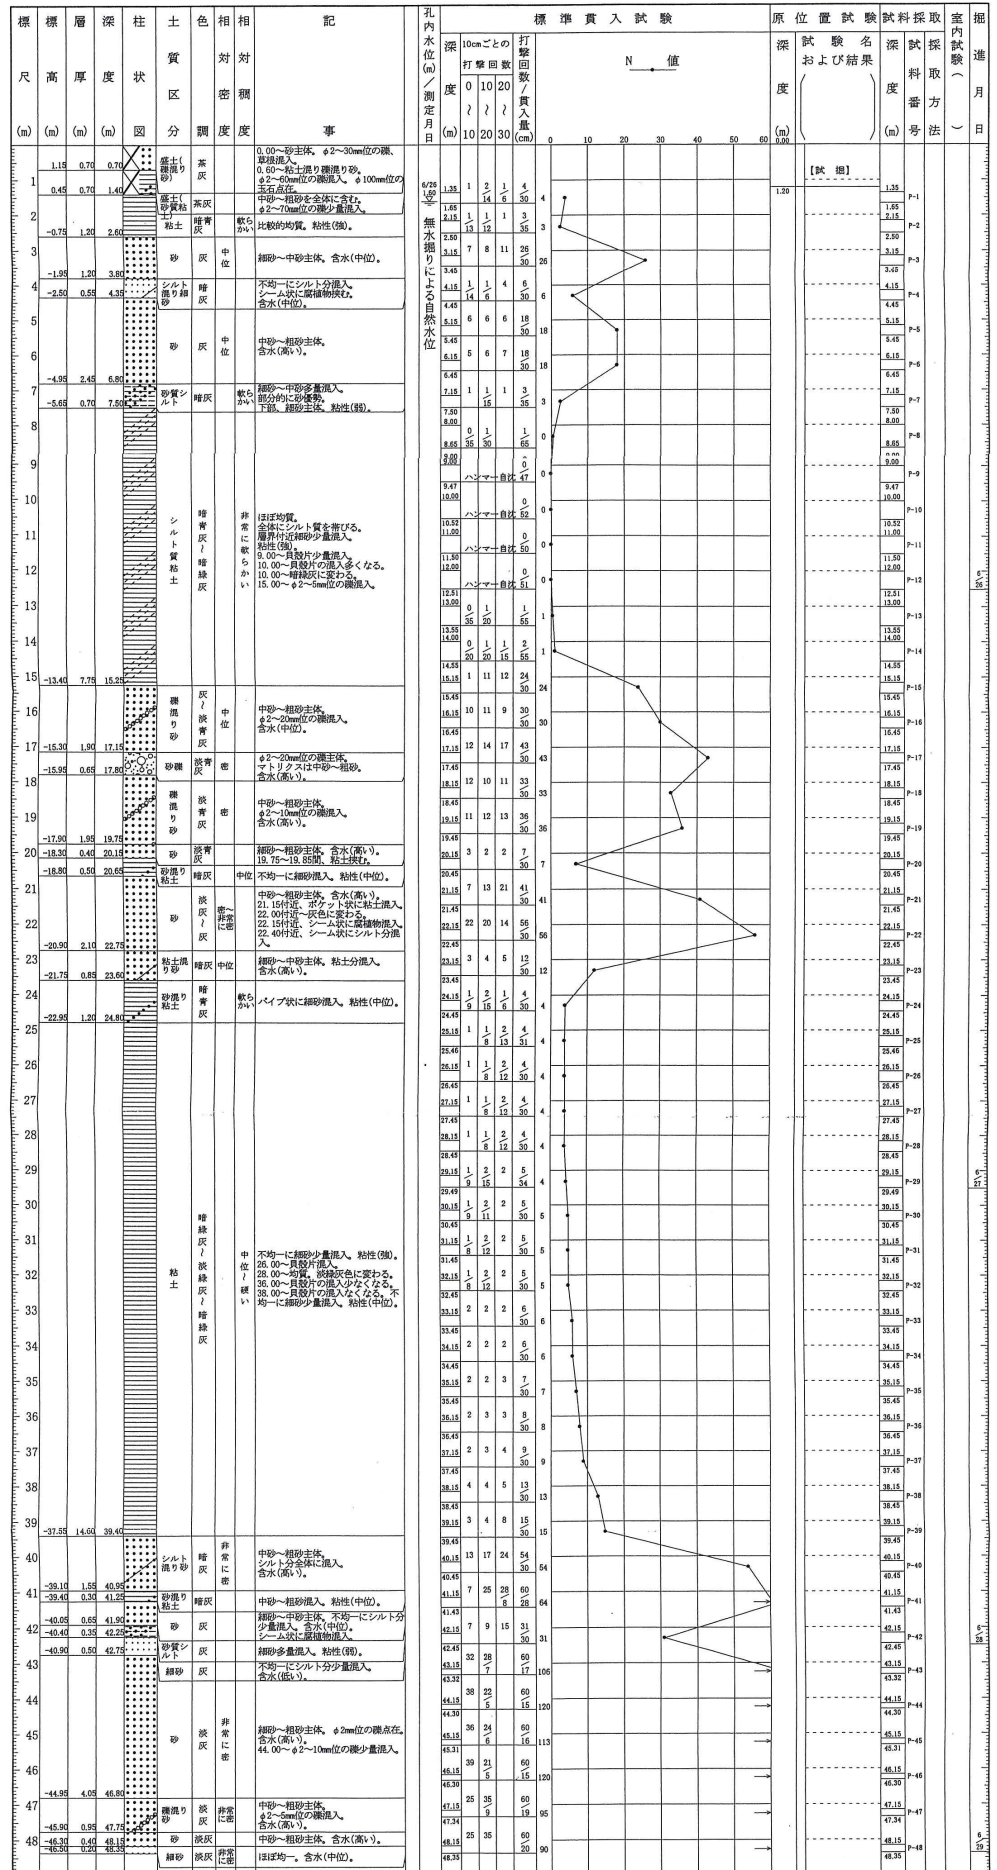

ボーリング柱状図


調査名 大阪府営東大阪中鴻池第3期高層住宅（建て替え）地質調査業務

ボーリングNo

事業・工事名

シートNo 07-067

ボーリング名	No. 3		調査位置	大阪府東大阪市中鴻池三丁目		北緯	34° 41' 47"	
発注機関	大阪府住宅まちづくり部 公共建築室		調査期間	平成 19年 7月 5日 ~ 19年 7月 9日		東経	135° 36' 14"	
調査業者名	管 理 技 術 者		担 当 技 術 者	コ ン 定 者		ボーリング責任者		
孔口標高	T.P. +1.54m		角	180° 上 90° 方 北 0° 東 90° 南 180° 西 0° 向		地盤勾配	鉛直 90° 0°	
総掘進長	48.50m		使用機種	東邦 D0-C		ハンマー落下用具	ドライブハンマー（半自動）	
			試験機	エンジン		ポンプ	カノ V5-P	

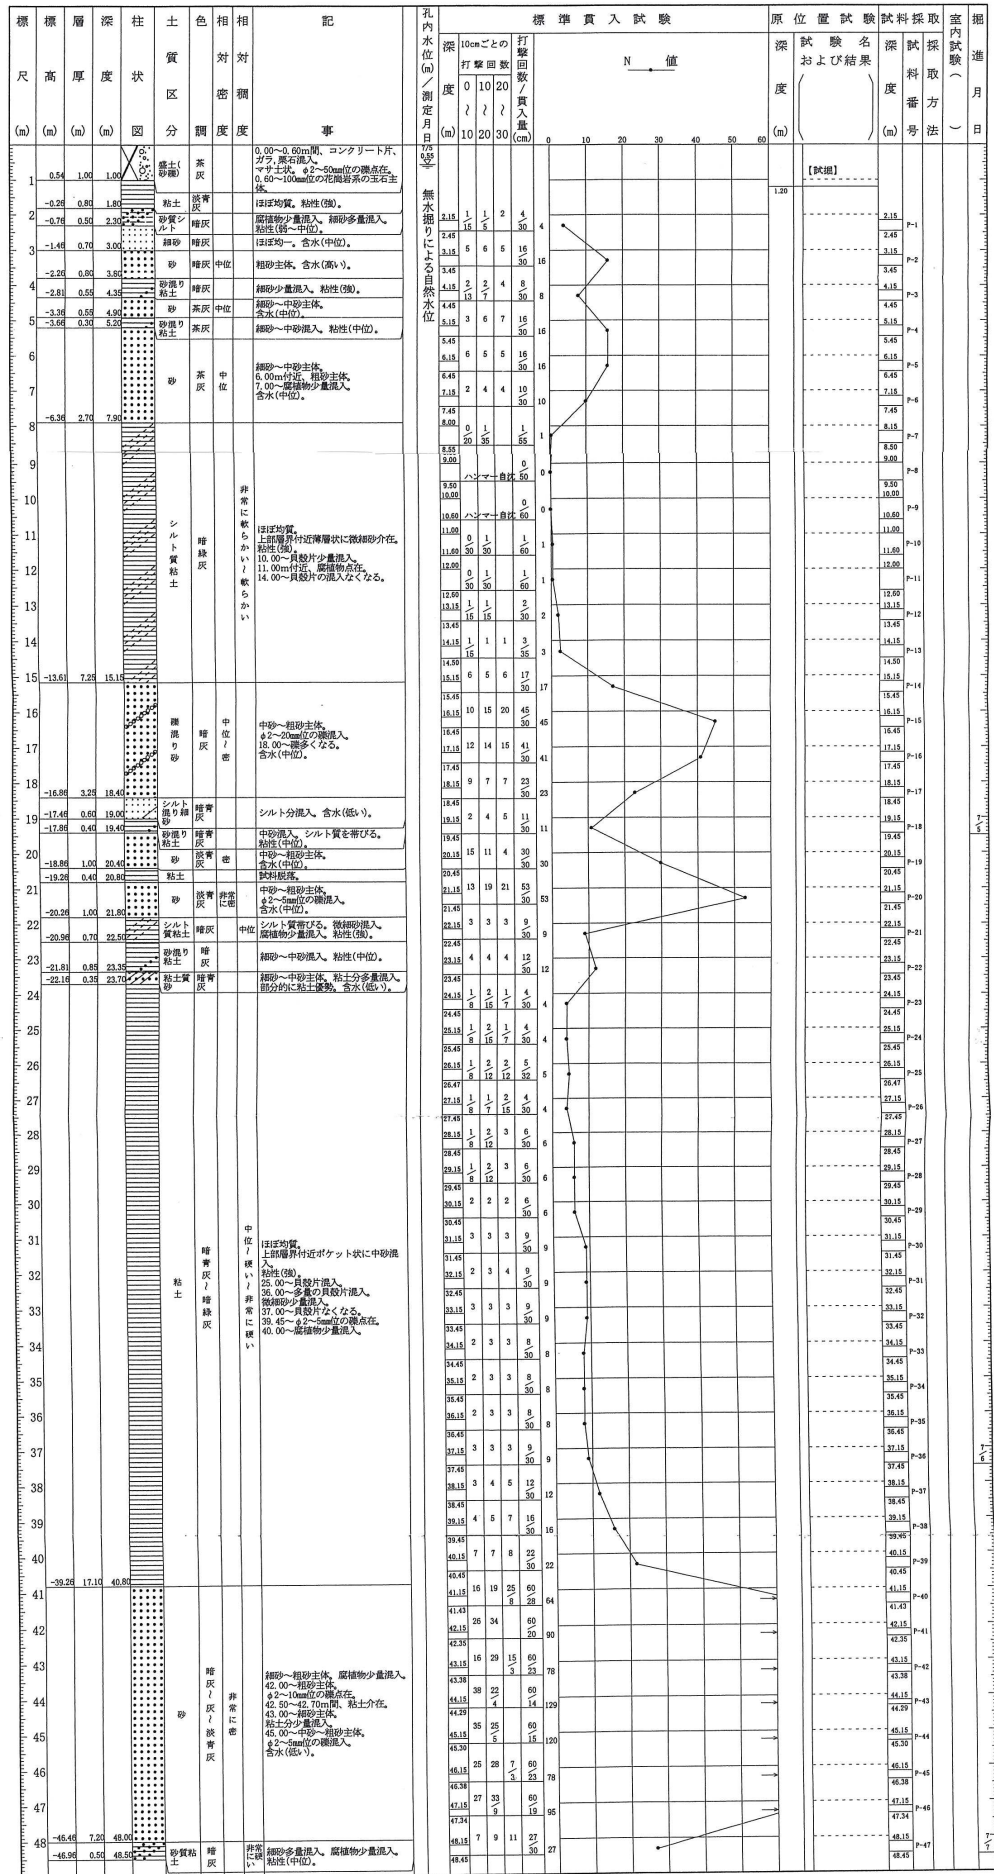

ボーリング柱状図

調 査 名 大阪府営東大阪中鴻池第3期高層住宅（建て替え）地質調査業務

[illegible]

事業・工事名

シートNo 07-067

ボーリング名	No. 4	調査位置	大阪府東大阪市中鴻池三丁目				北緯	34° 41' 47"	
発注機関	大阪府住宅まちづくり部 公共建築室			調査期間	平成 19 年 6 月 28 日 ~ 19 年 7 月 5 日		東経	135° 36' 14"	
調査業者名	管 理 技 術 者			担 当 技 術 者	ア コ 鑑定 者		ボーリング 責任 者		
孔口標高	T.P. +1.53m	角	180° 上 下 90°	方	北 0° 270° 180°	地盤 配 分 水 準 0°	使用機 種	東 邦 D-0-C	ハンマー 落下用具
総掘進長	48.36m	度					試 錘 エンジン	ヤンマーNFD-8K	ハン プ カノ V5-P




ボーリング柱状図

調 査 名 大阪府営東大阪中鴻池第3期高層住宅（建て替え）地質調査業務

ボーリングNo

事業・工事名

シートNo 07-067

ボーリング名	No. 5	調査位置	大阪府東大阪市中鴻池三丁目	北 緯	34° 41' 47"
発注機関	大阪府住宅まちづくり部 公共建築室	調査期間	平成 19年 6月 27日 ~ 19年 6月 30日	東 経	135° 36' 16"
孔口標高	T.P. +1.78m	角	180° 上 270° 西 0° 北 90° 東 180° 南	地盤勾配	水平 0°
総掘進長	48.40m	使用機種	試験機 カノ KR-100H エンジン ヤンマー NFAD-9K	ポンプ	カノ V5-P

