




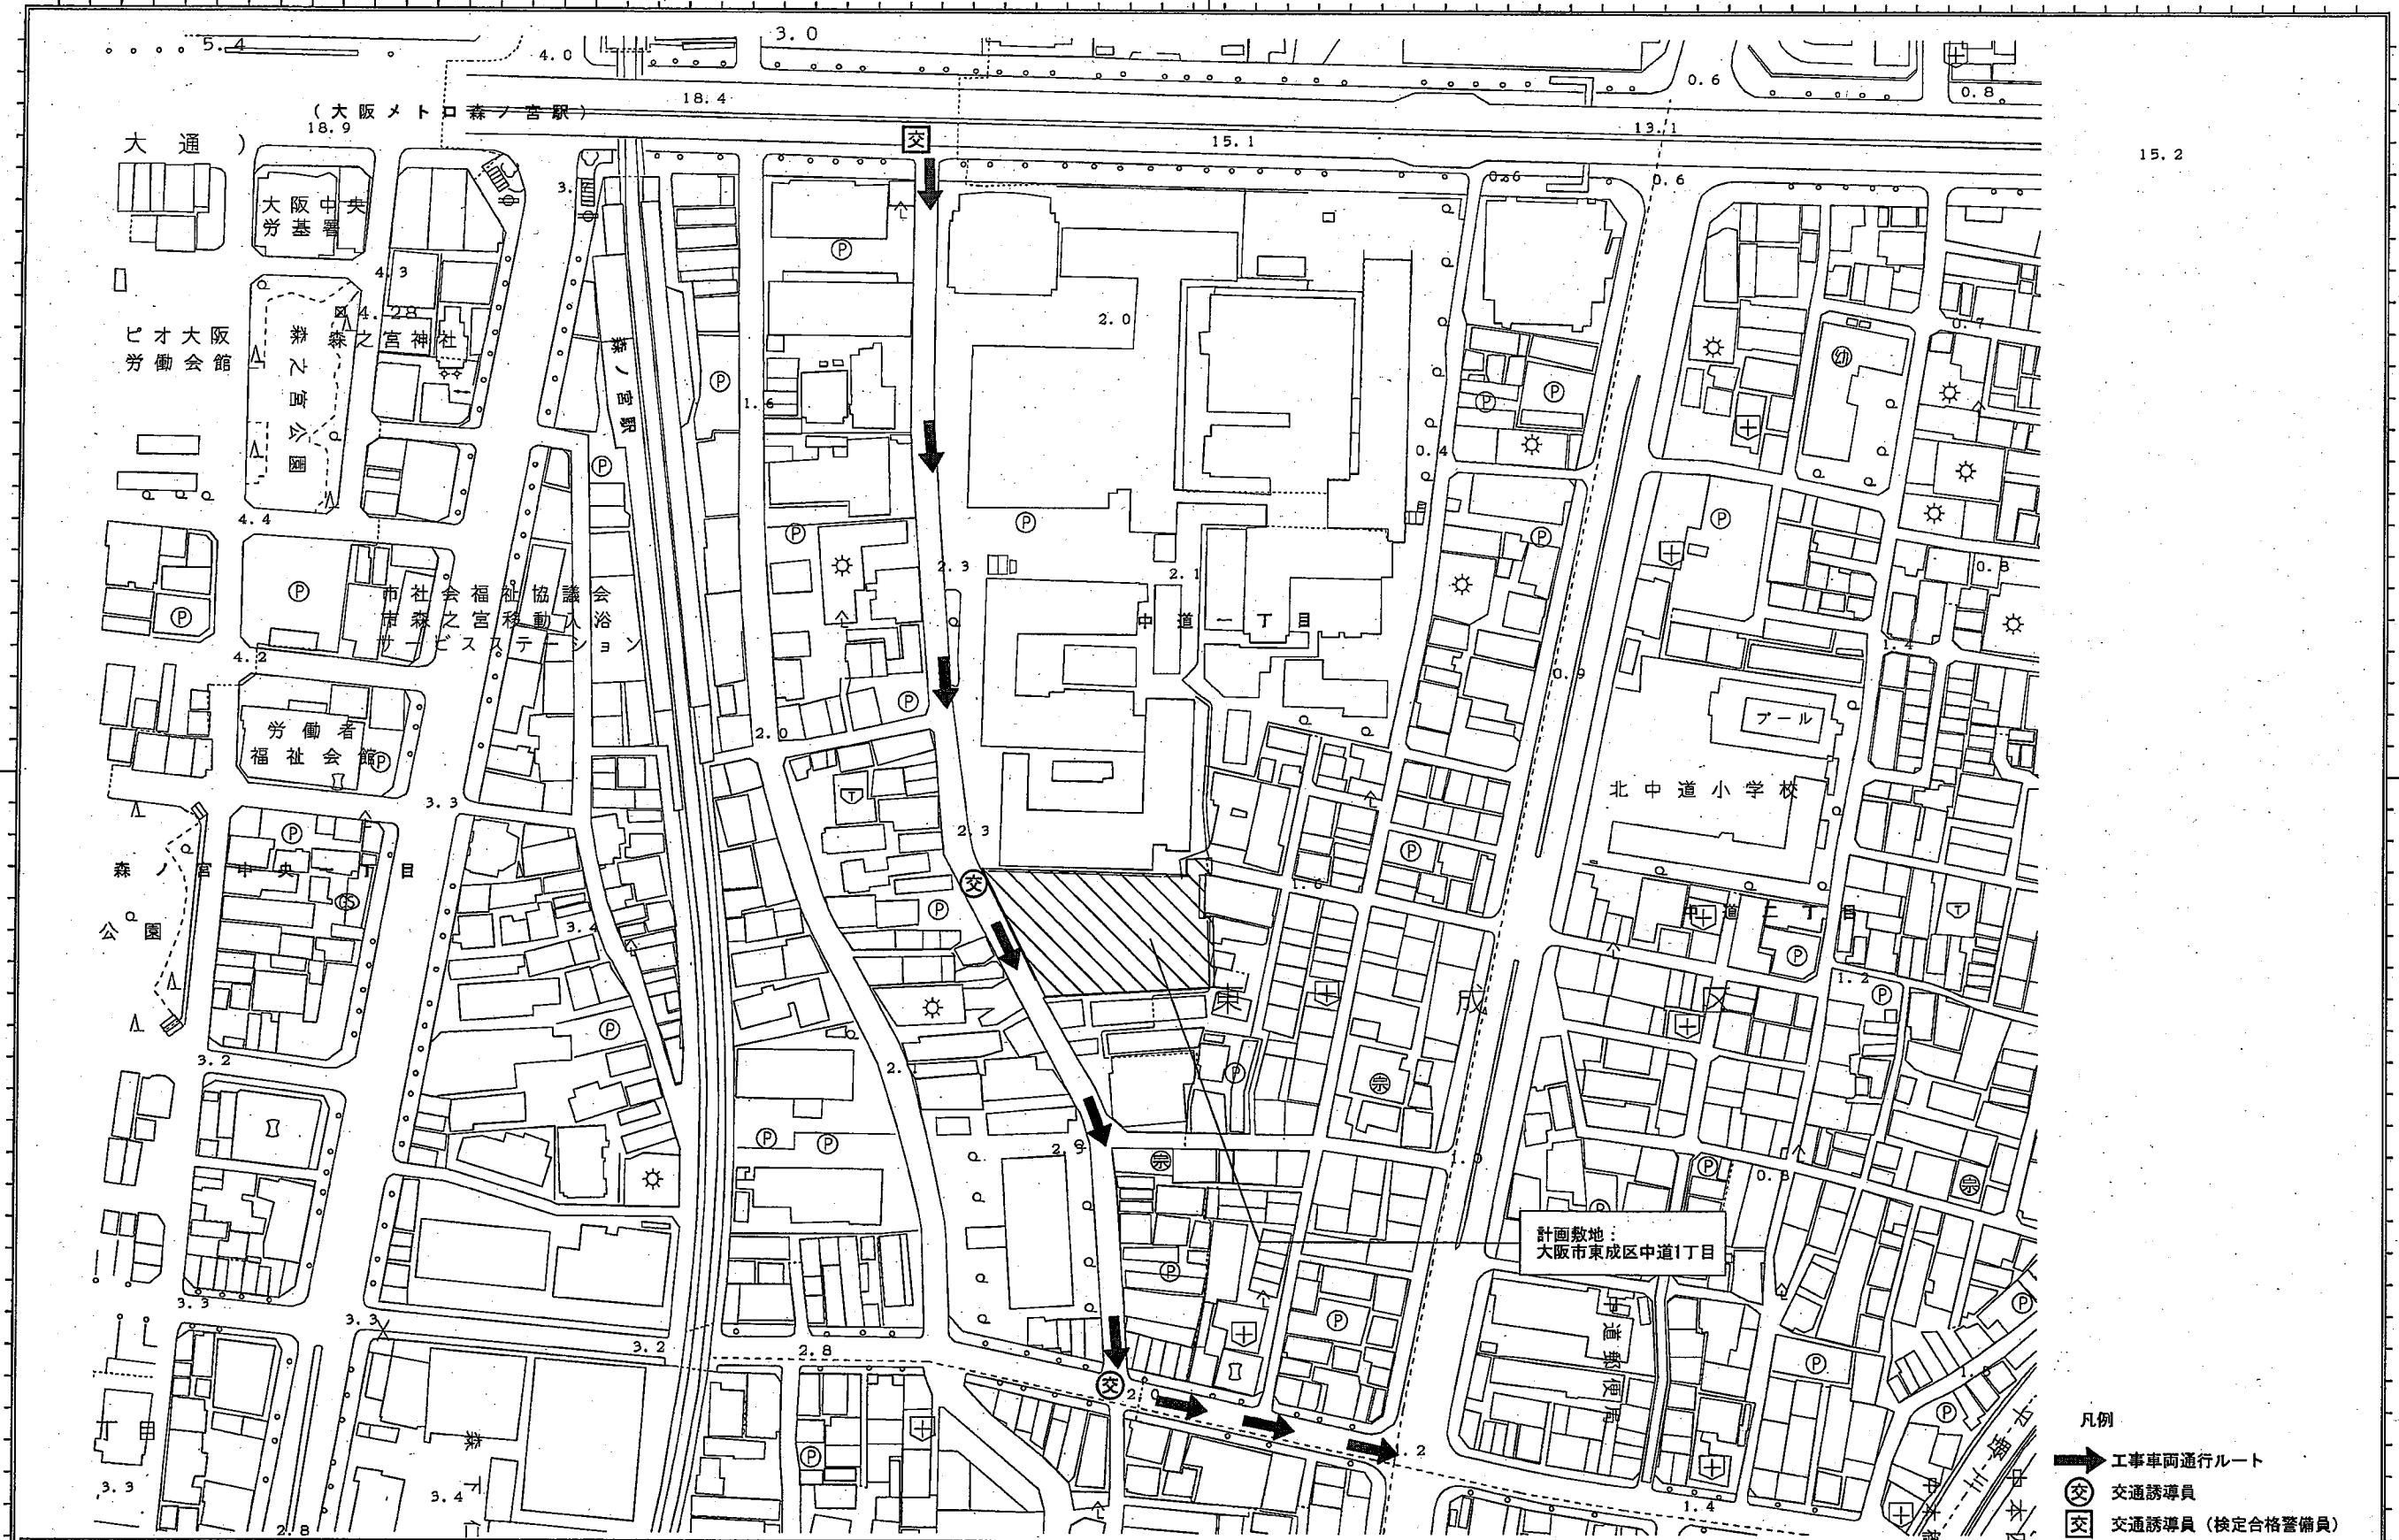


付近見取図

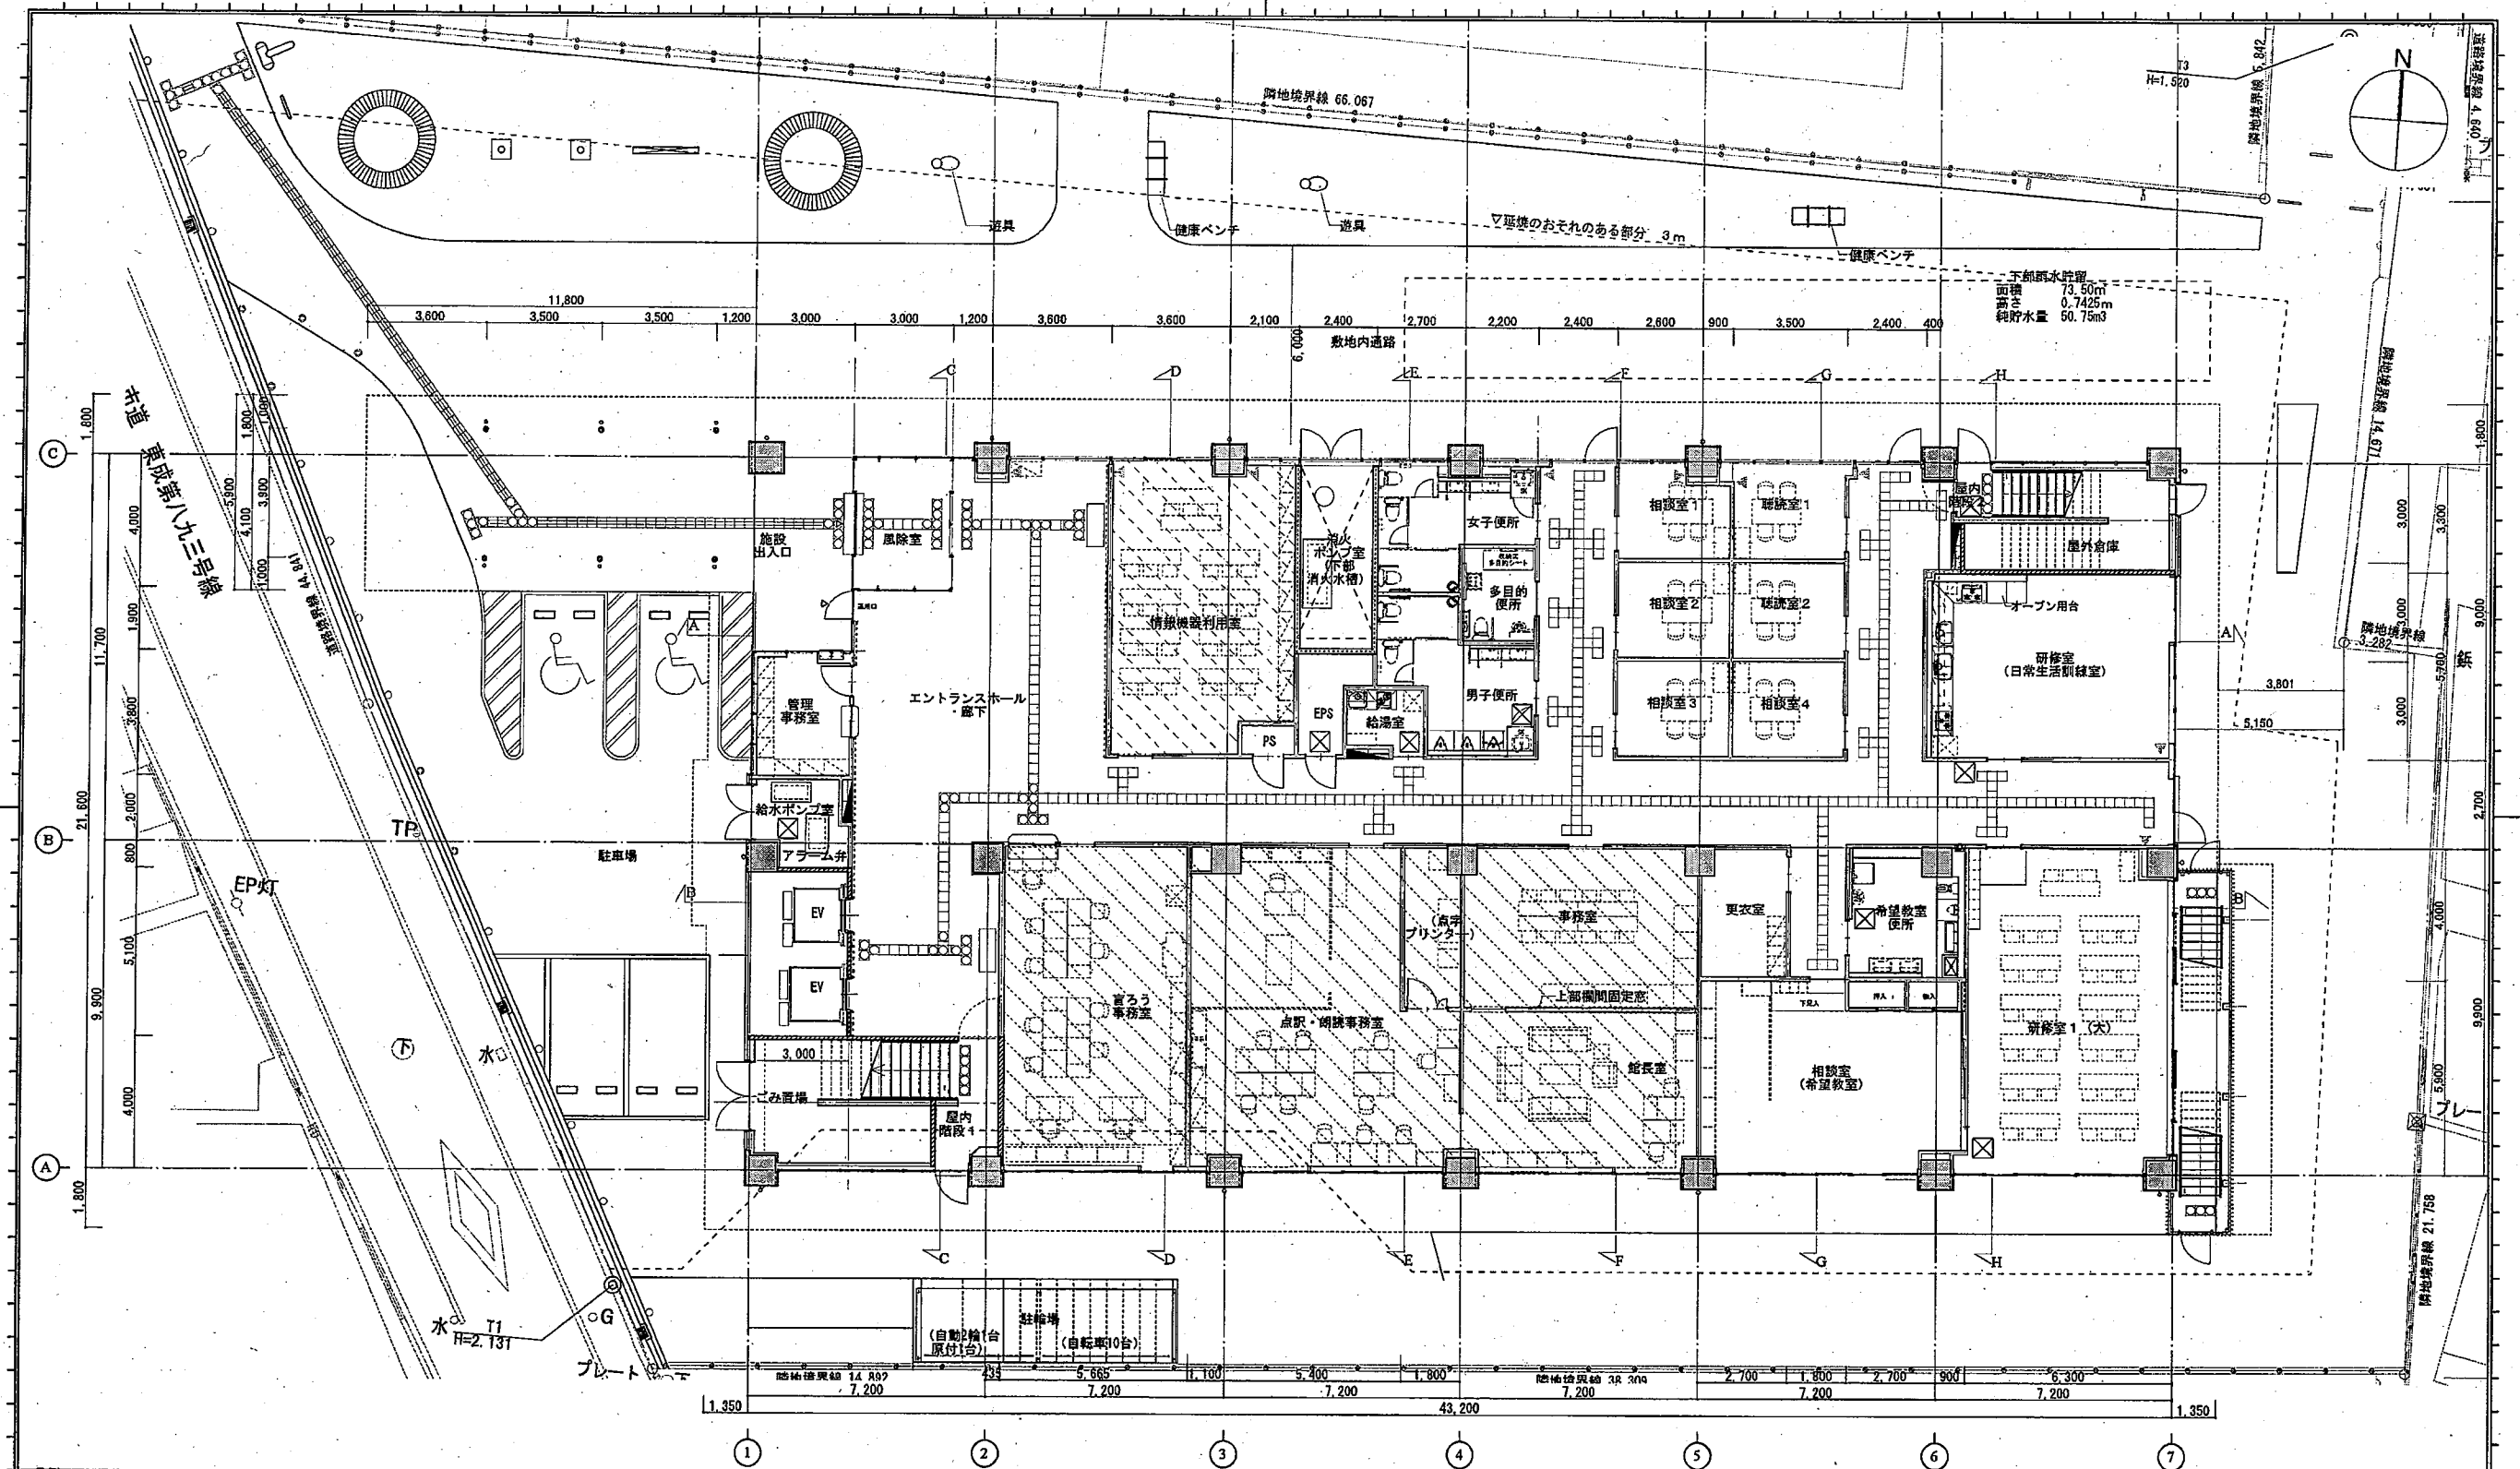


1 階平面図

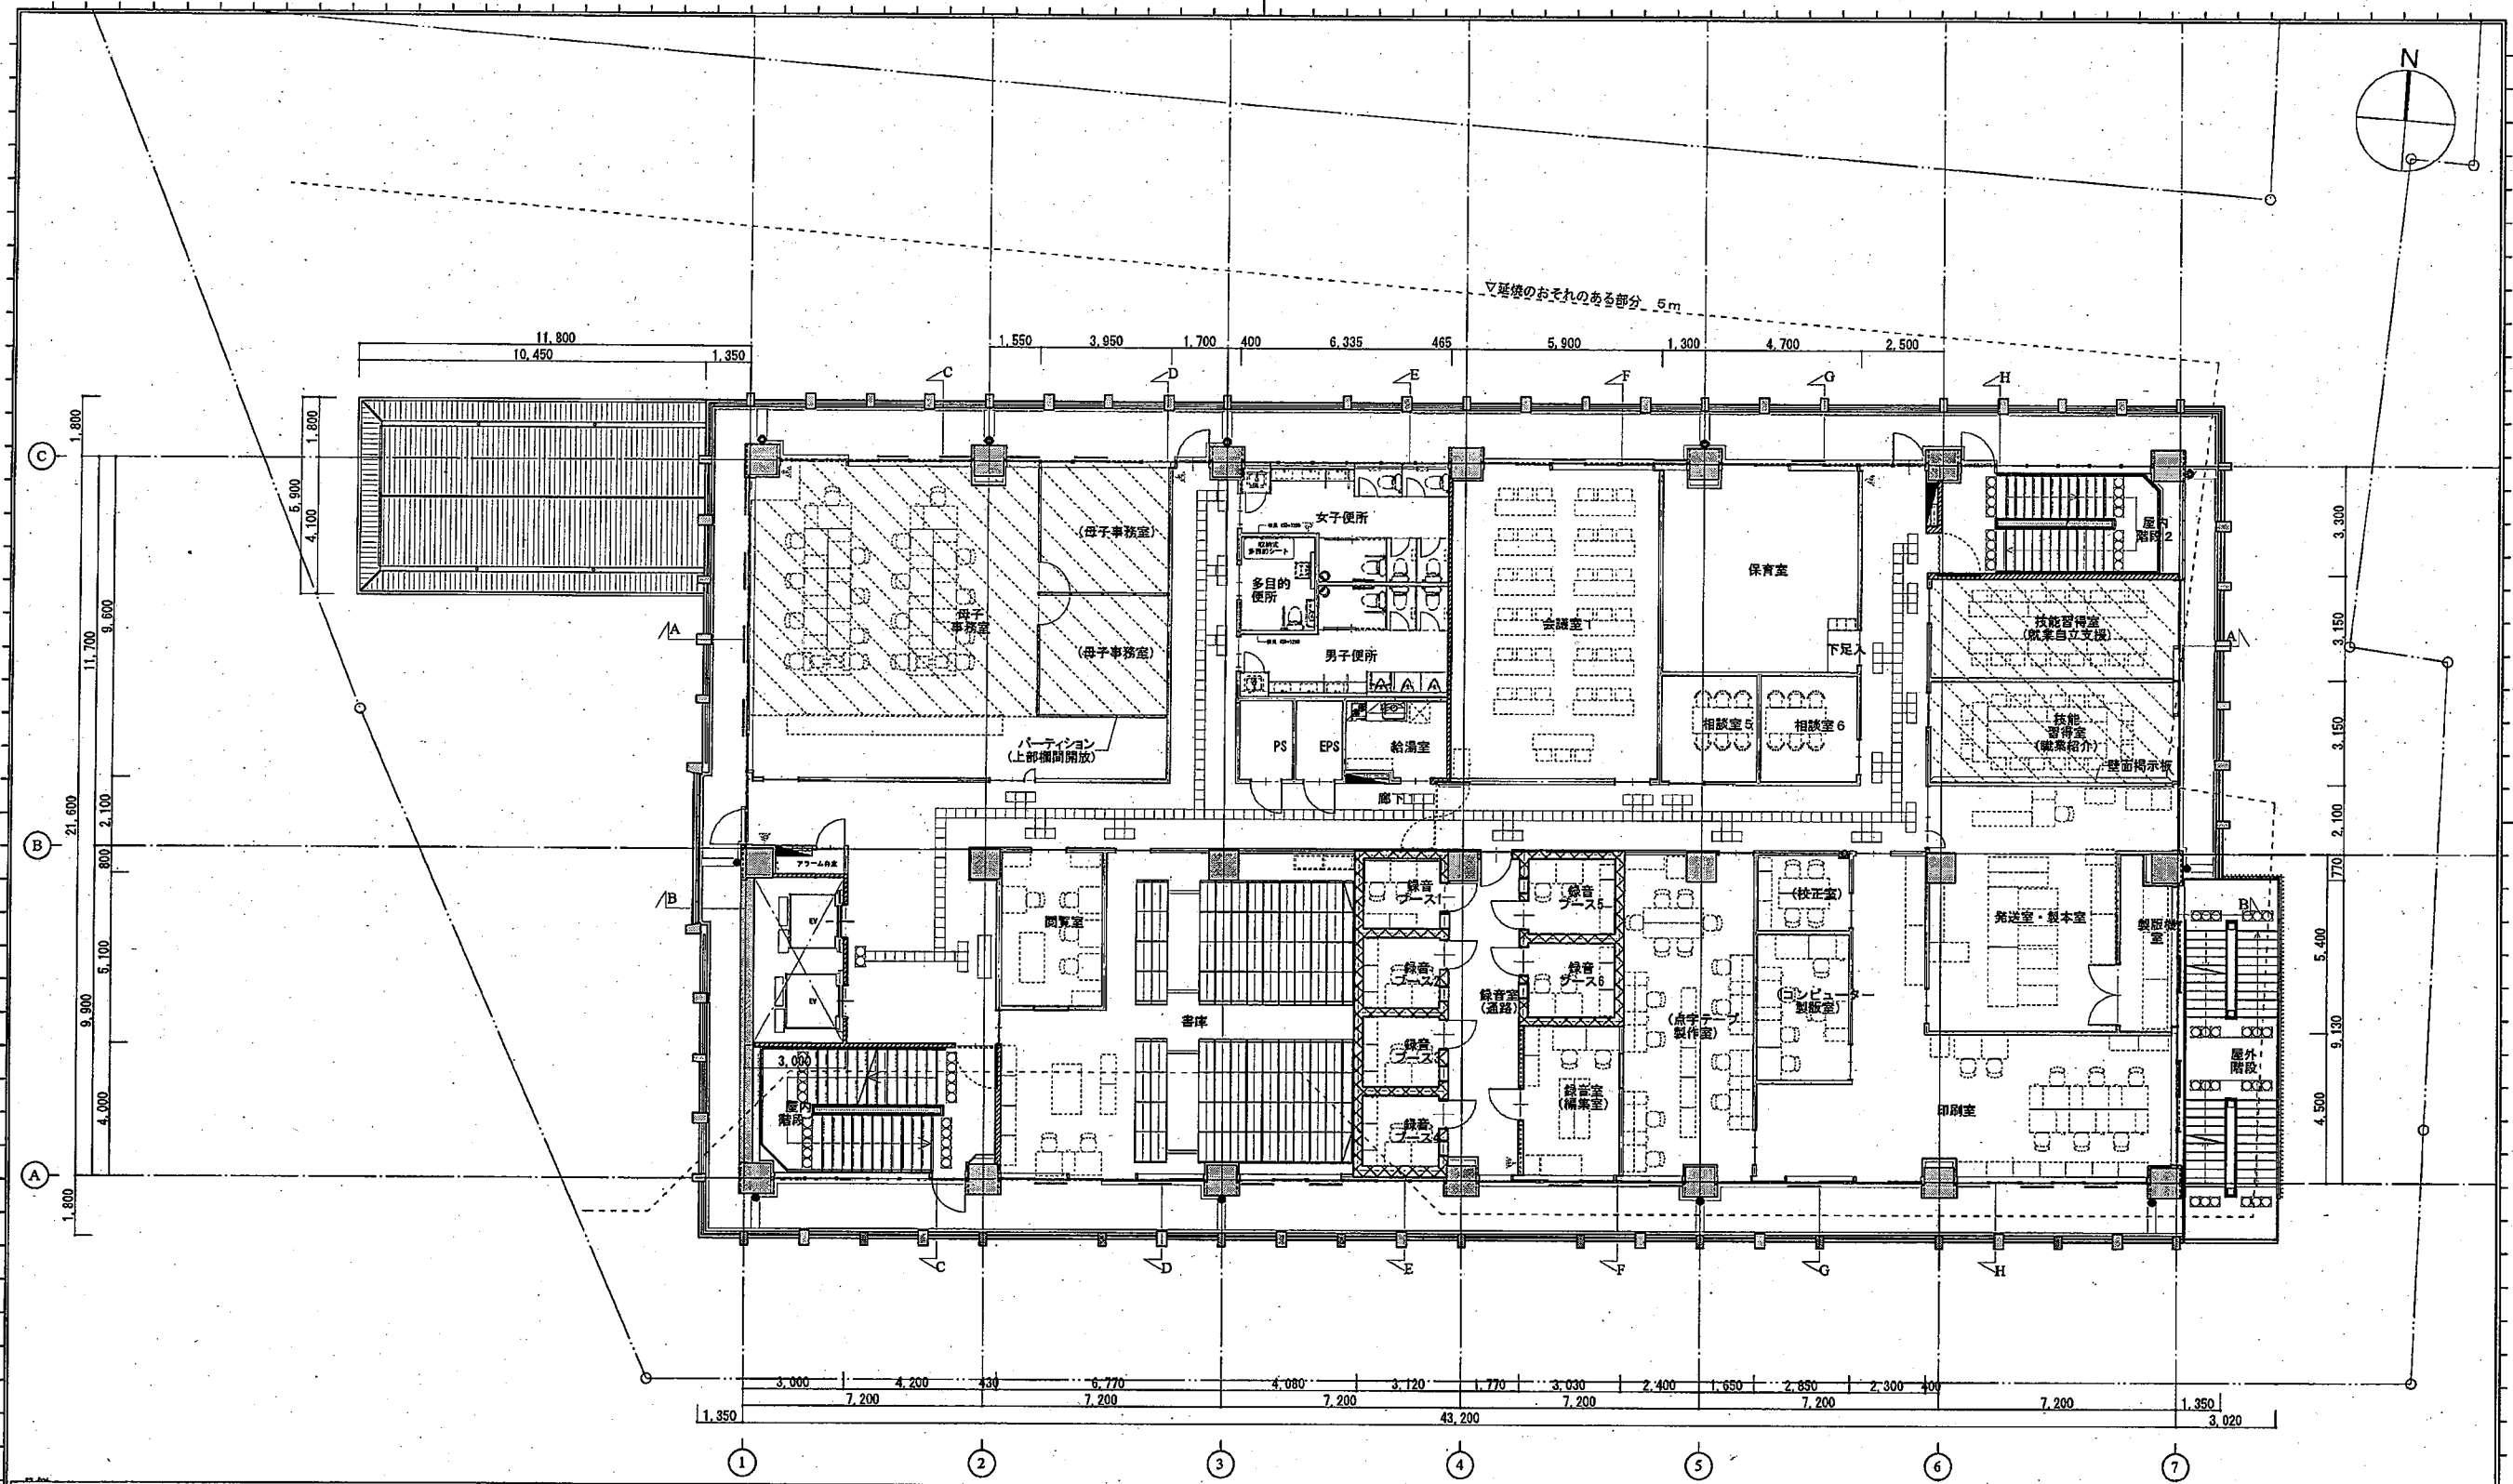


2階平面図

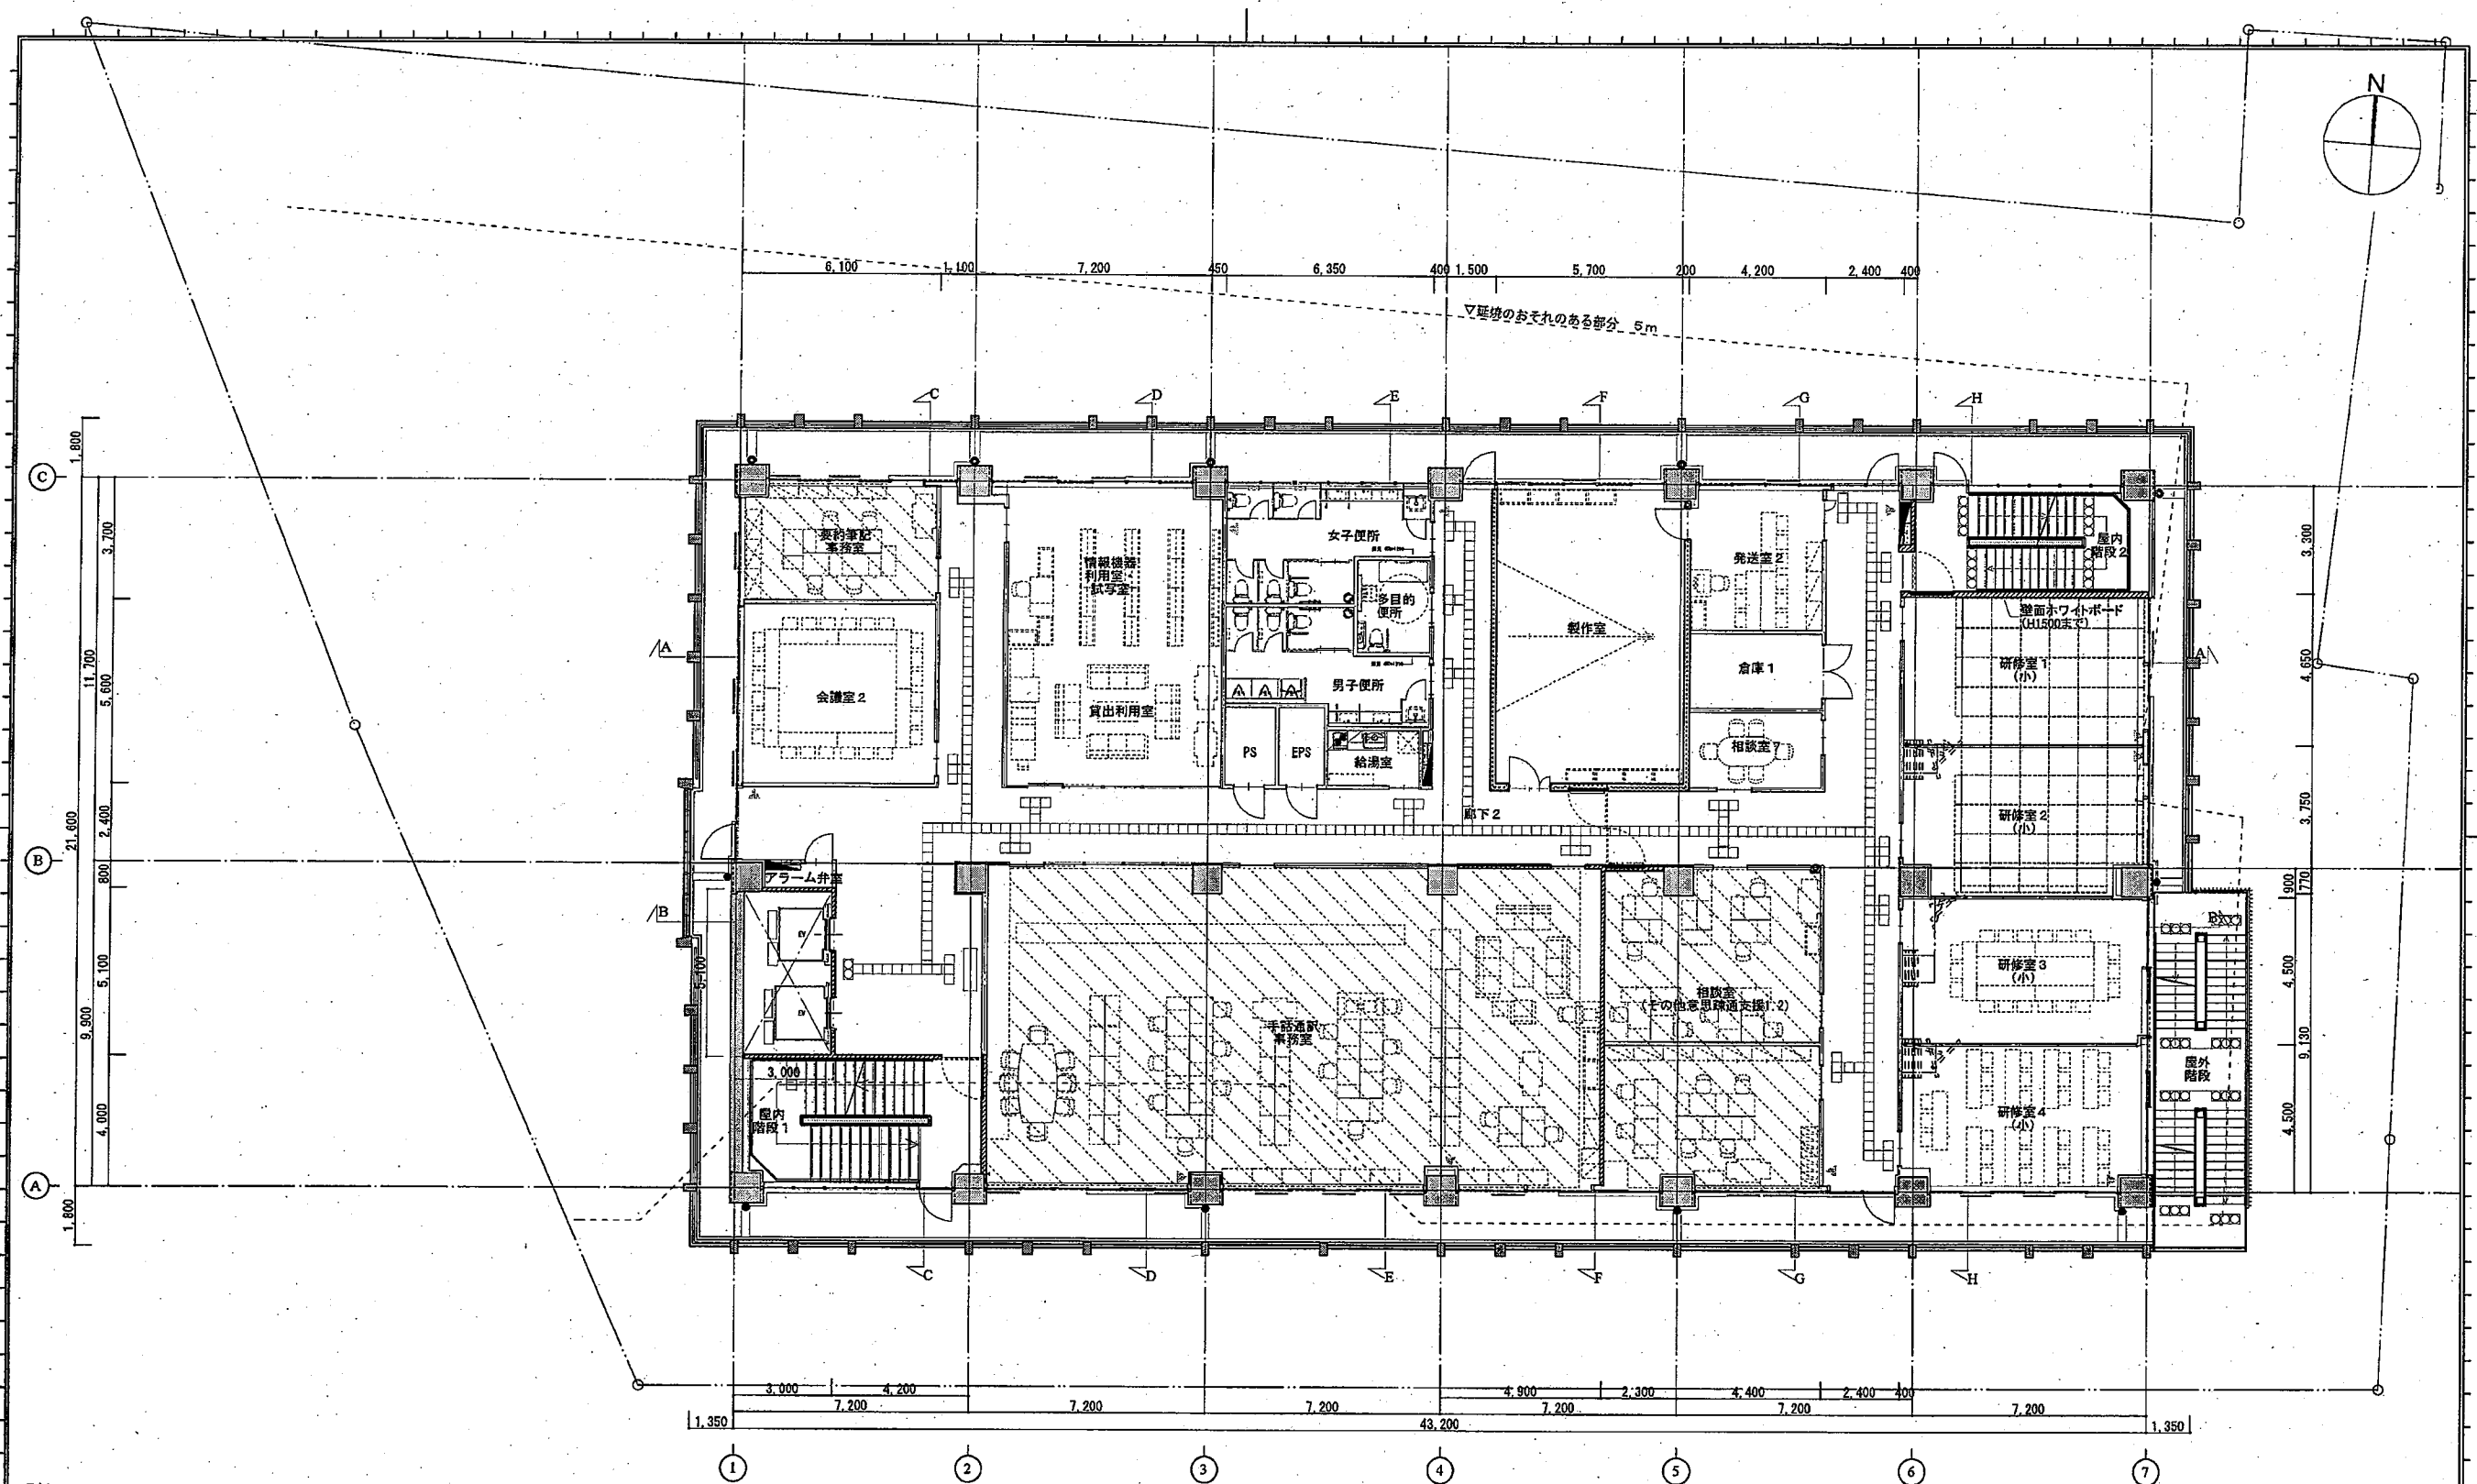


3 階平面図

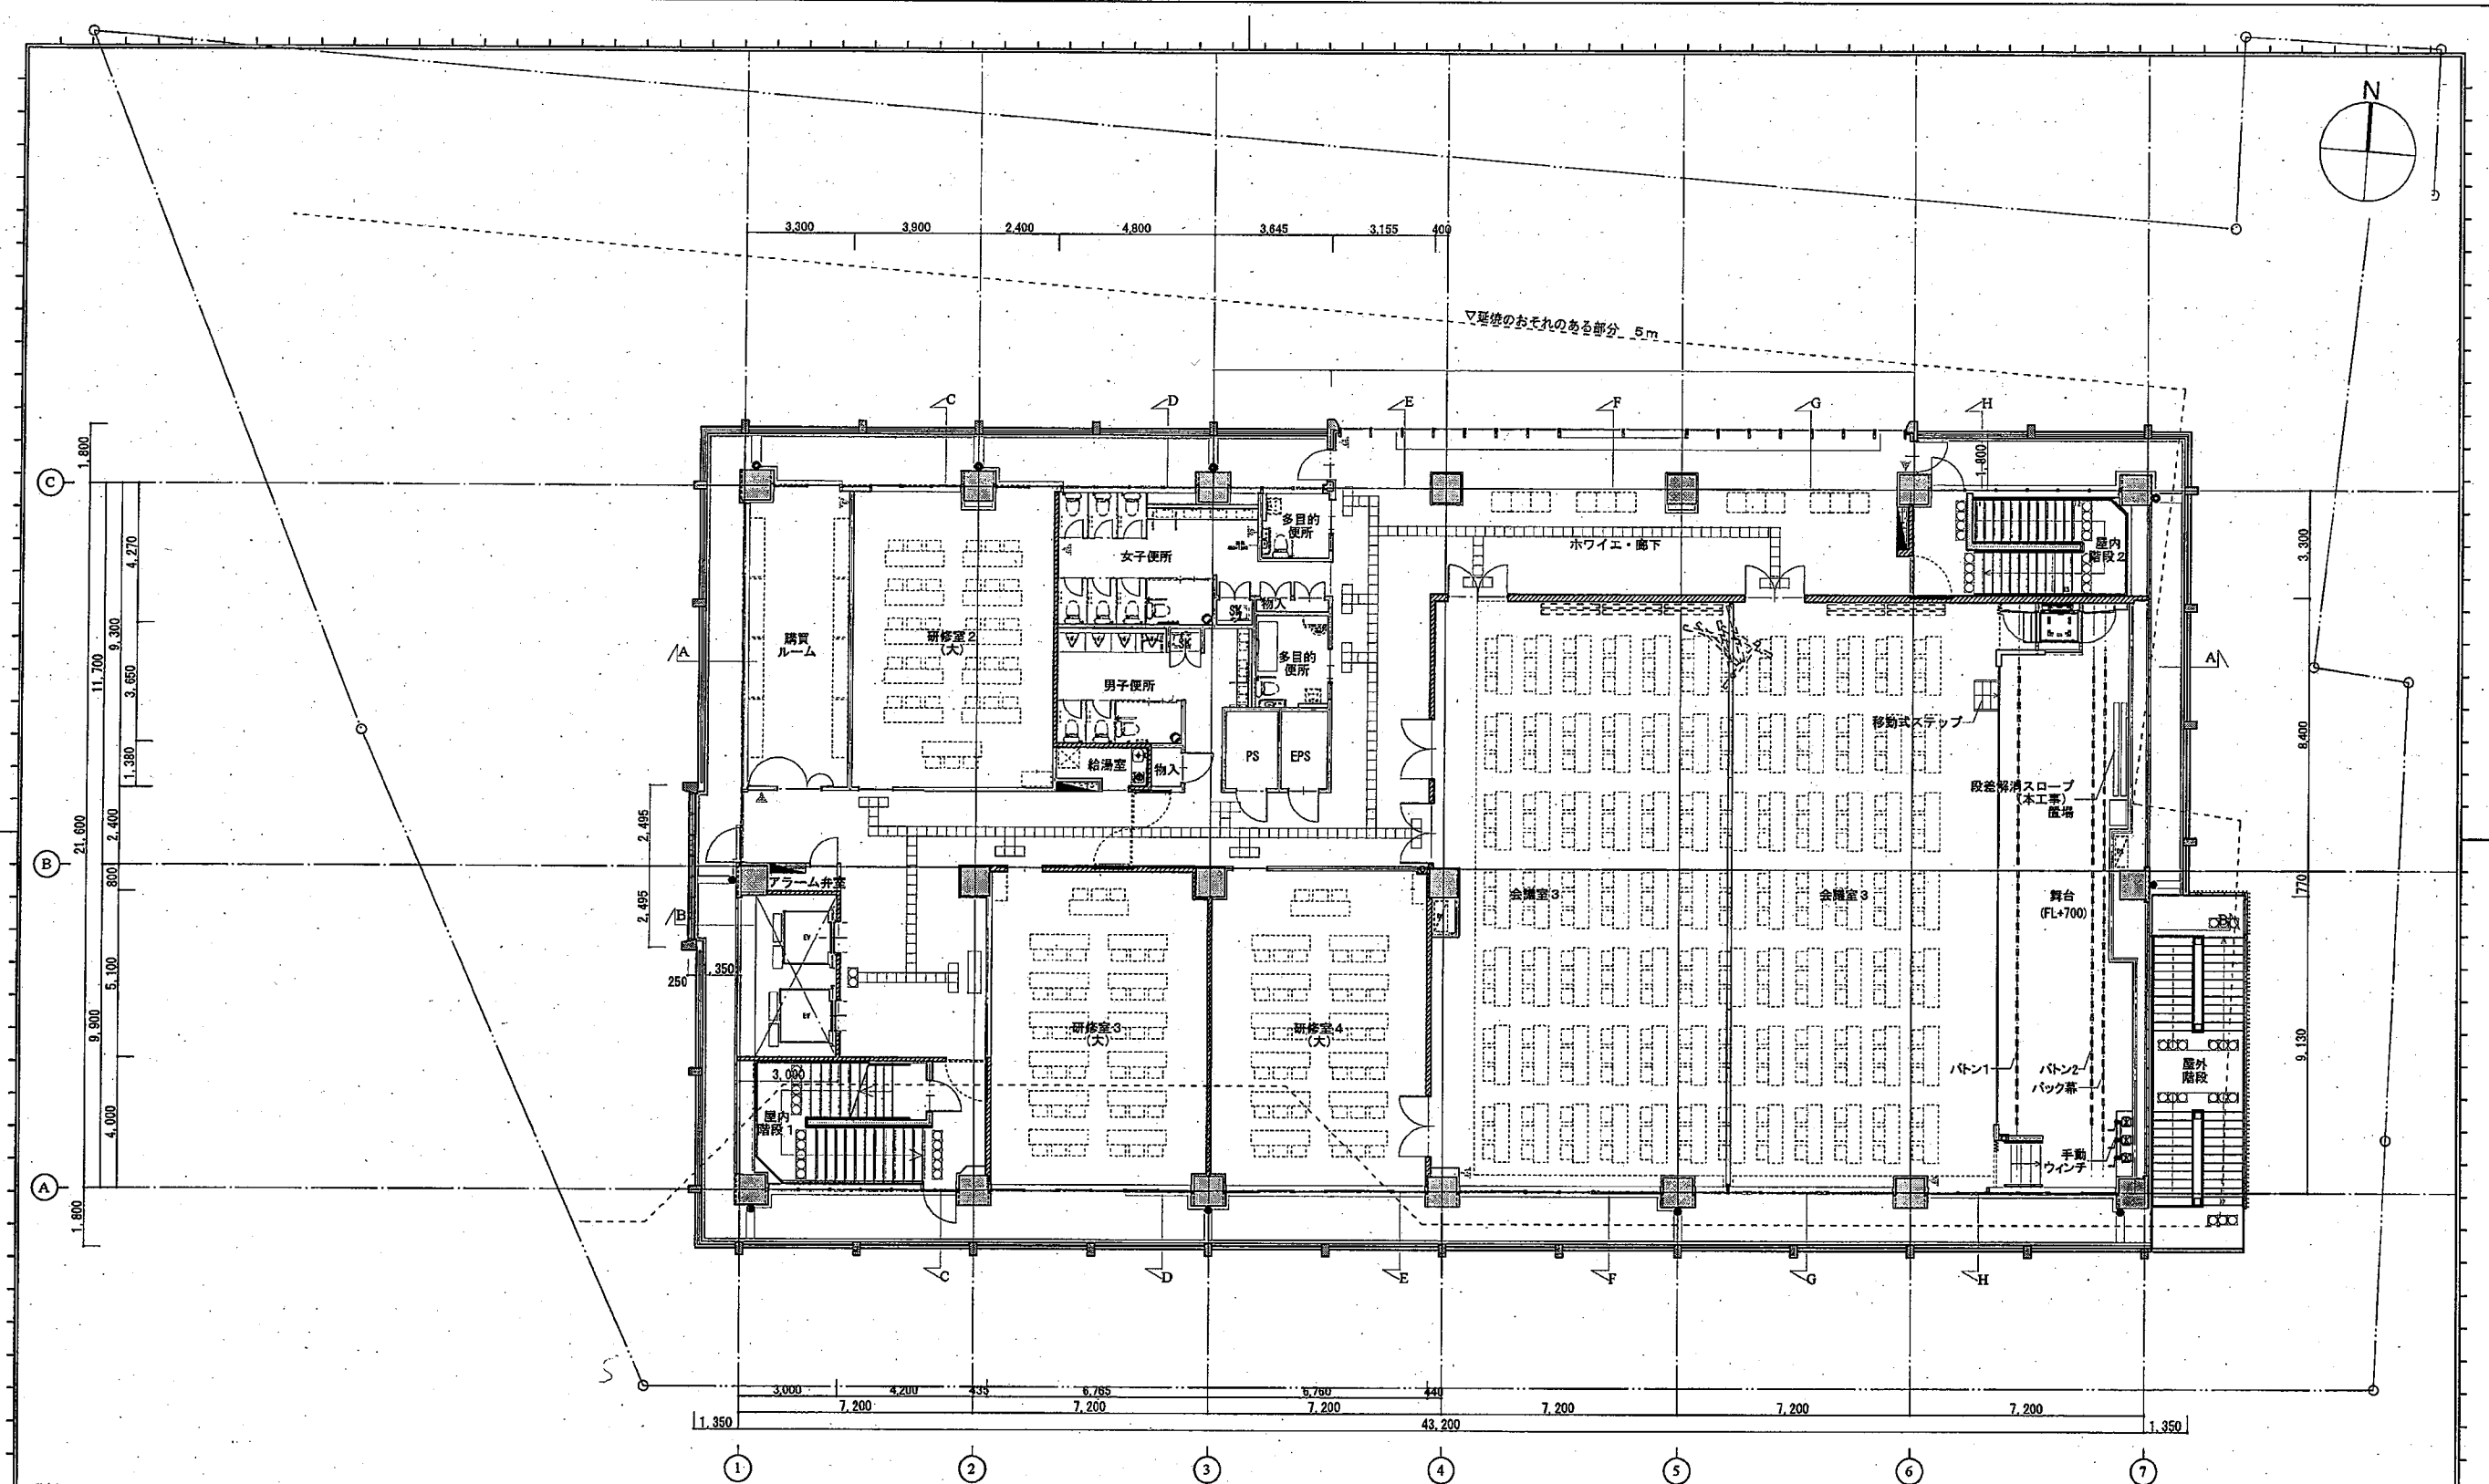




4 階平面図

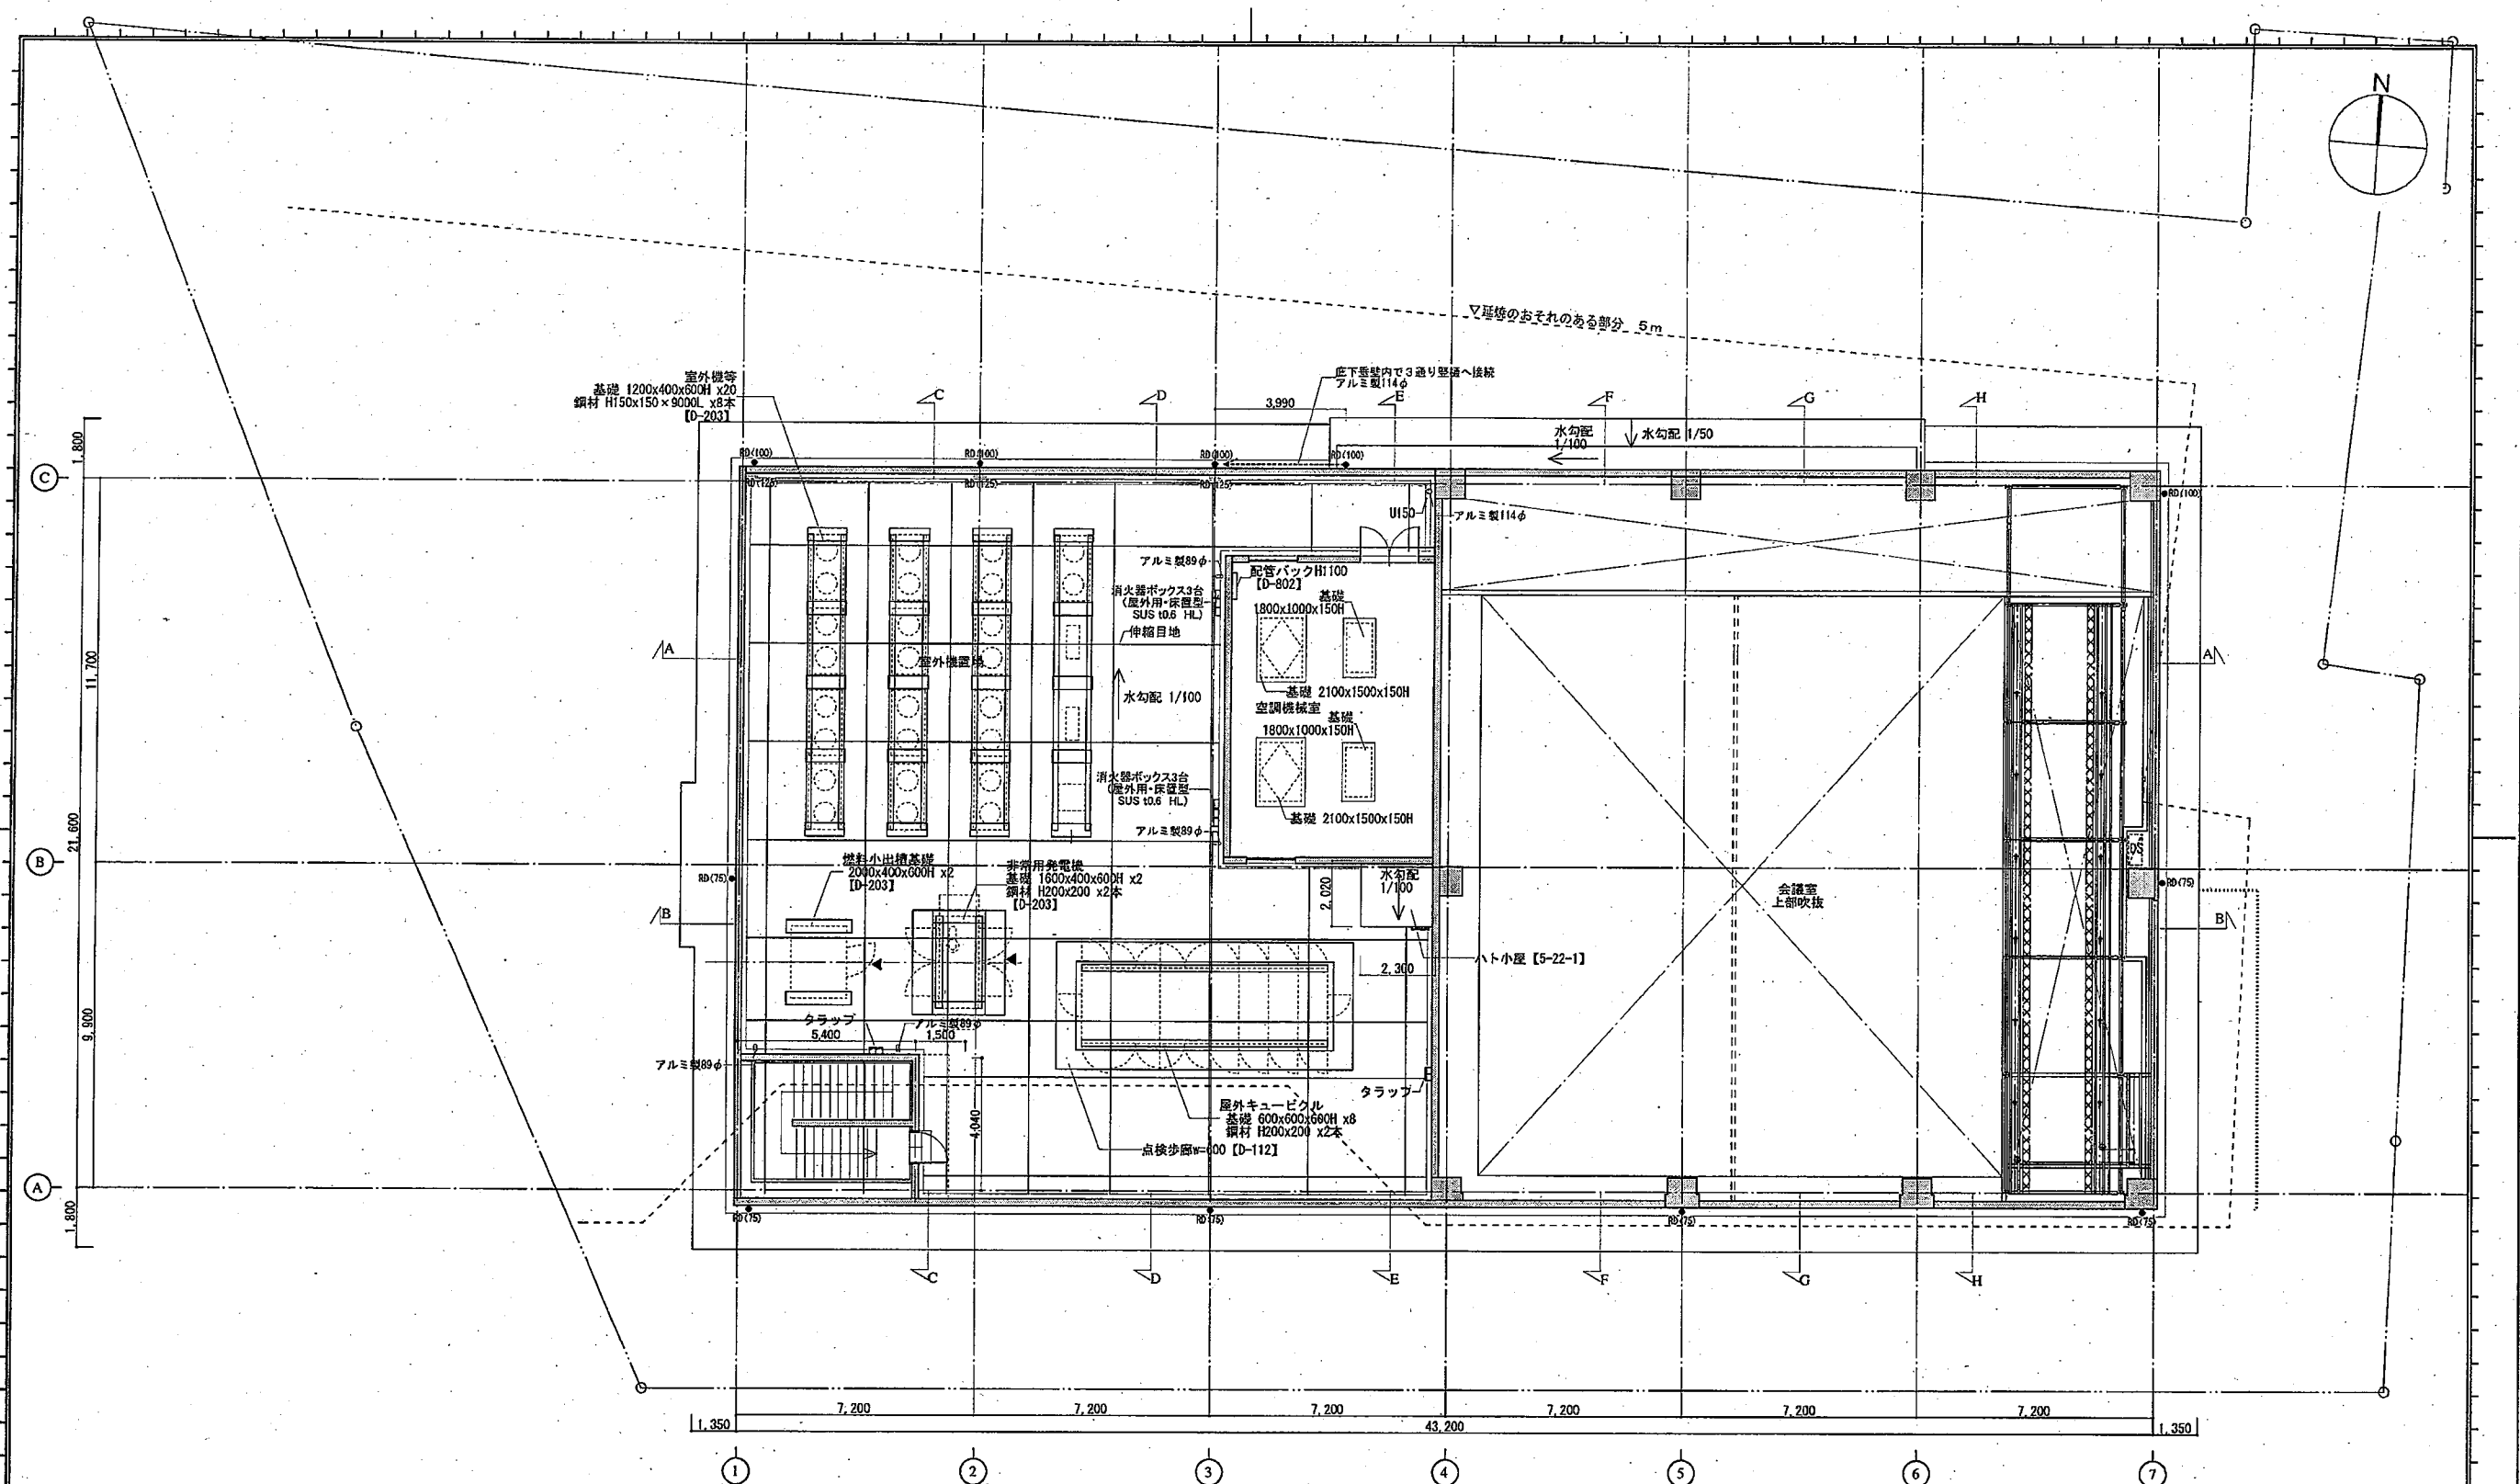

塔屋階平面図

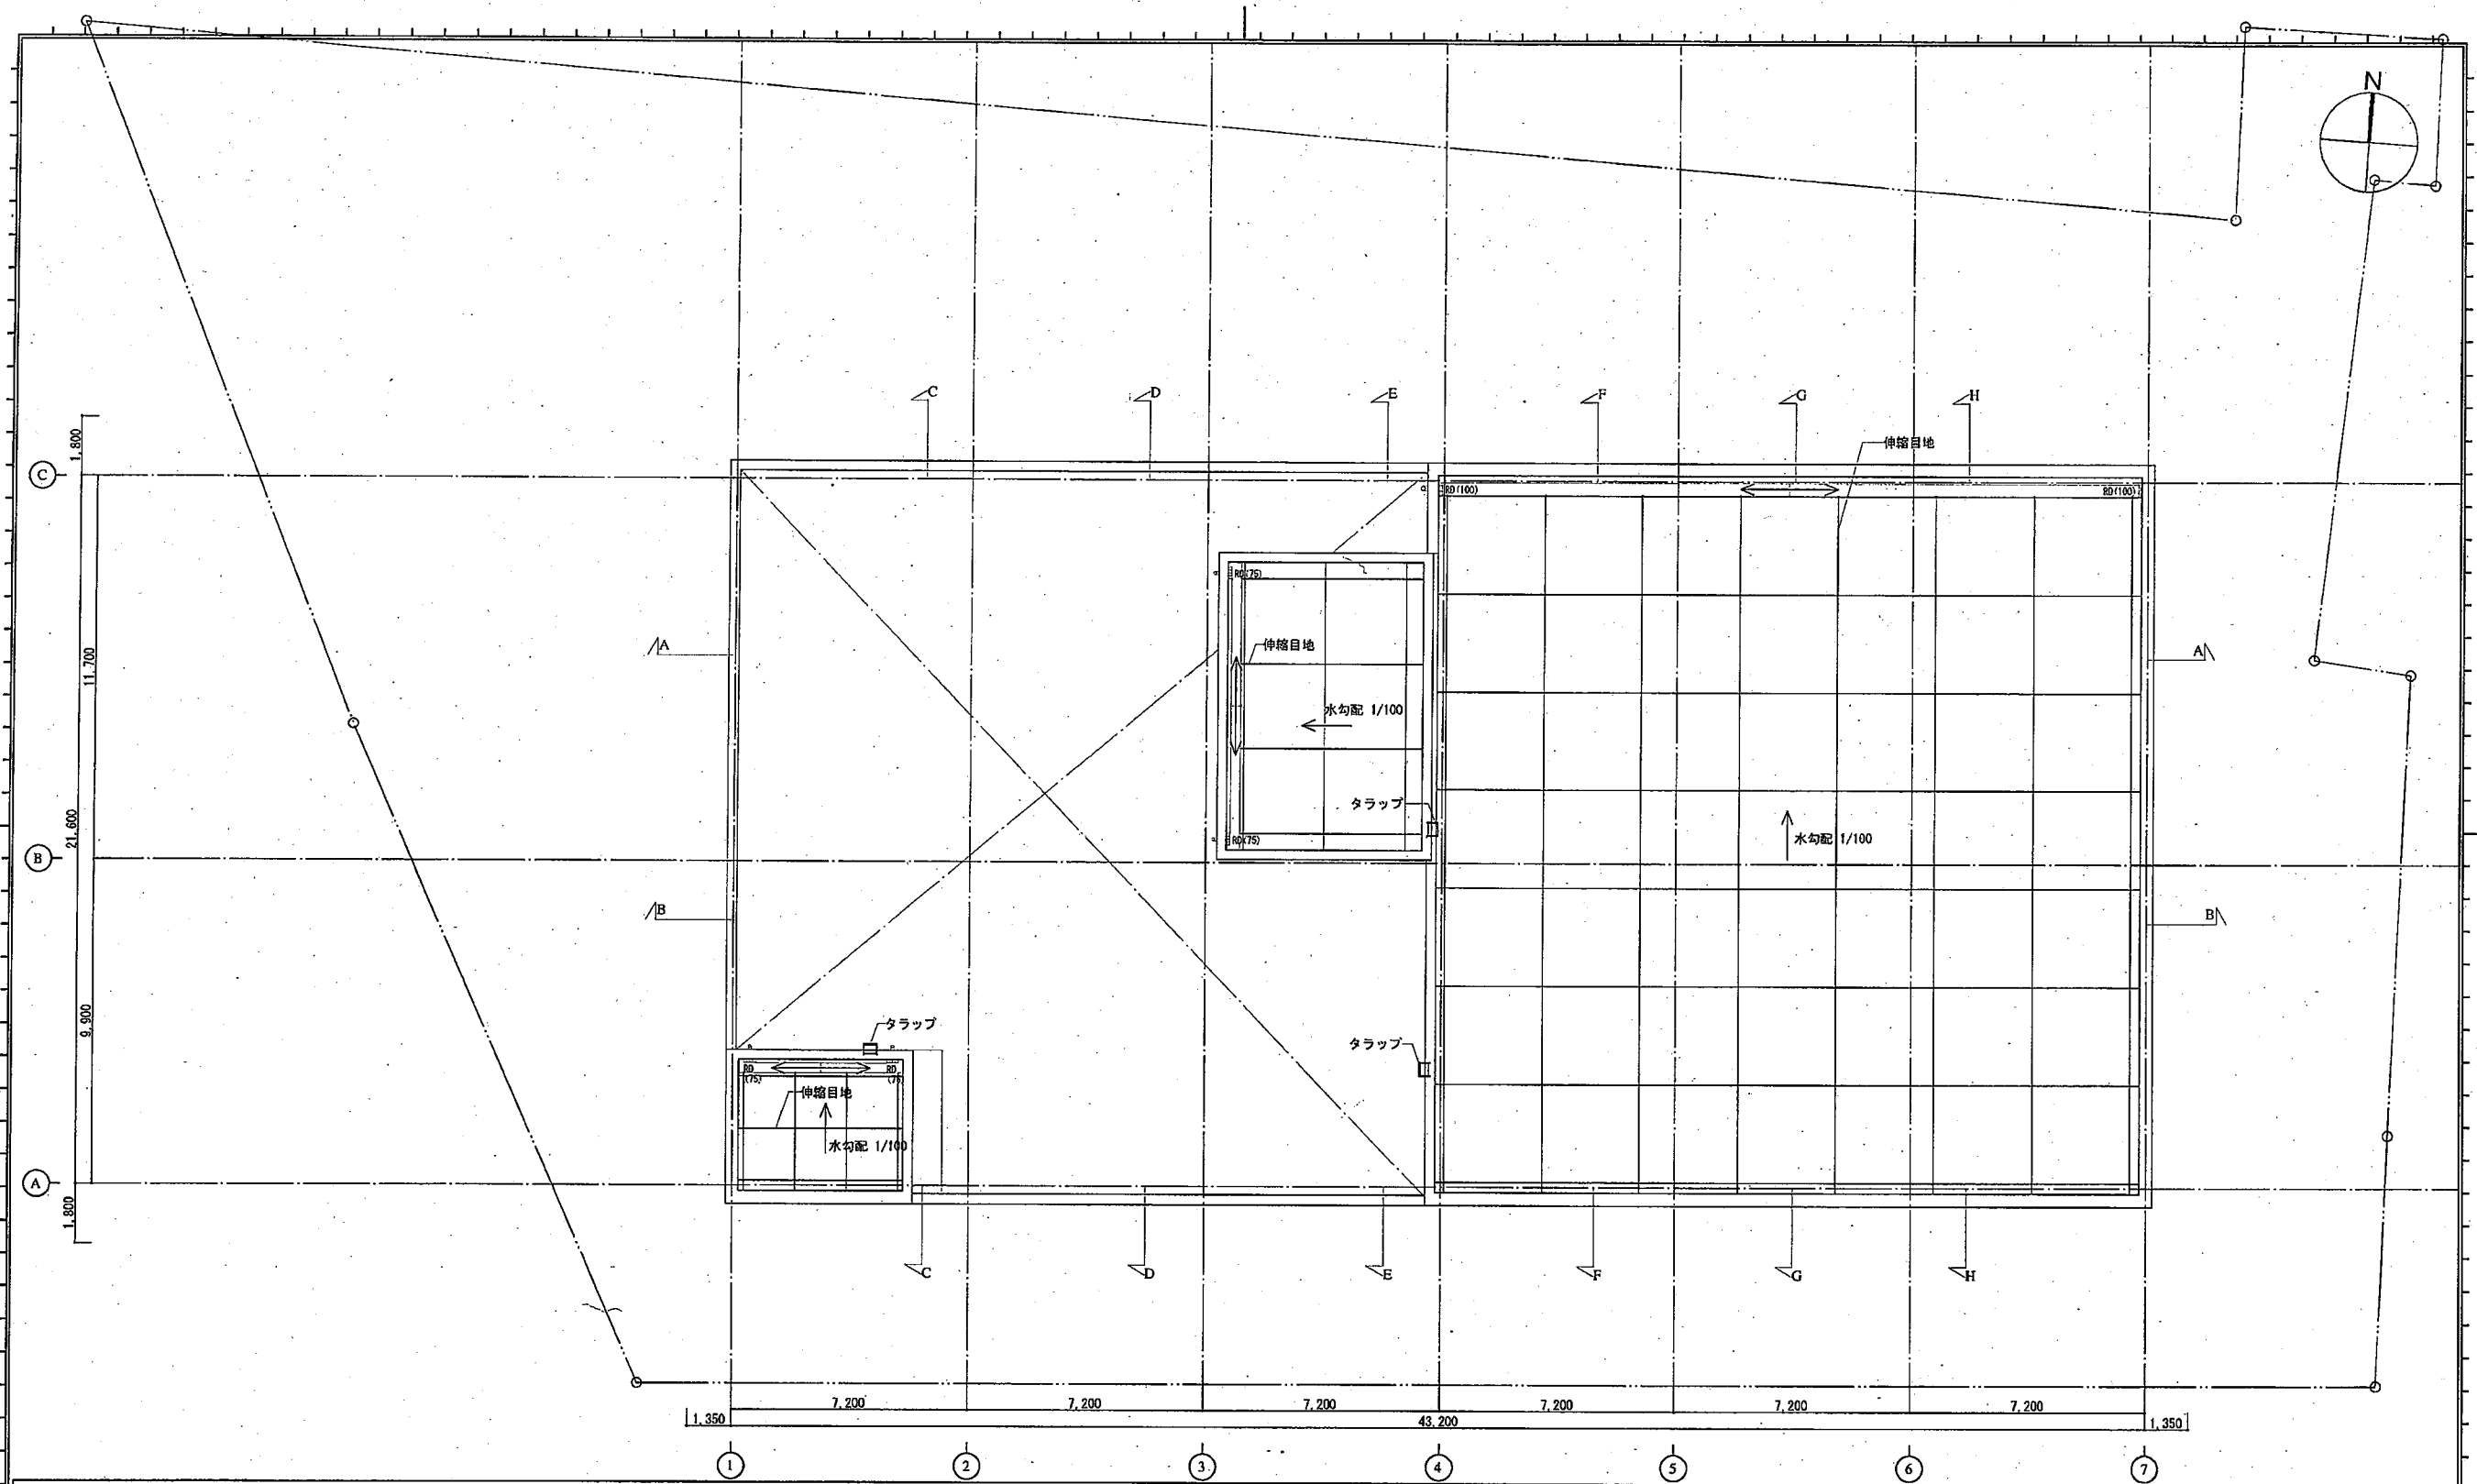

屋根伏図

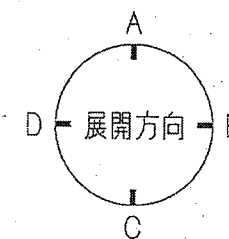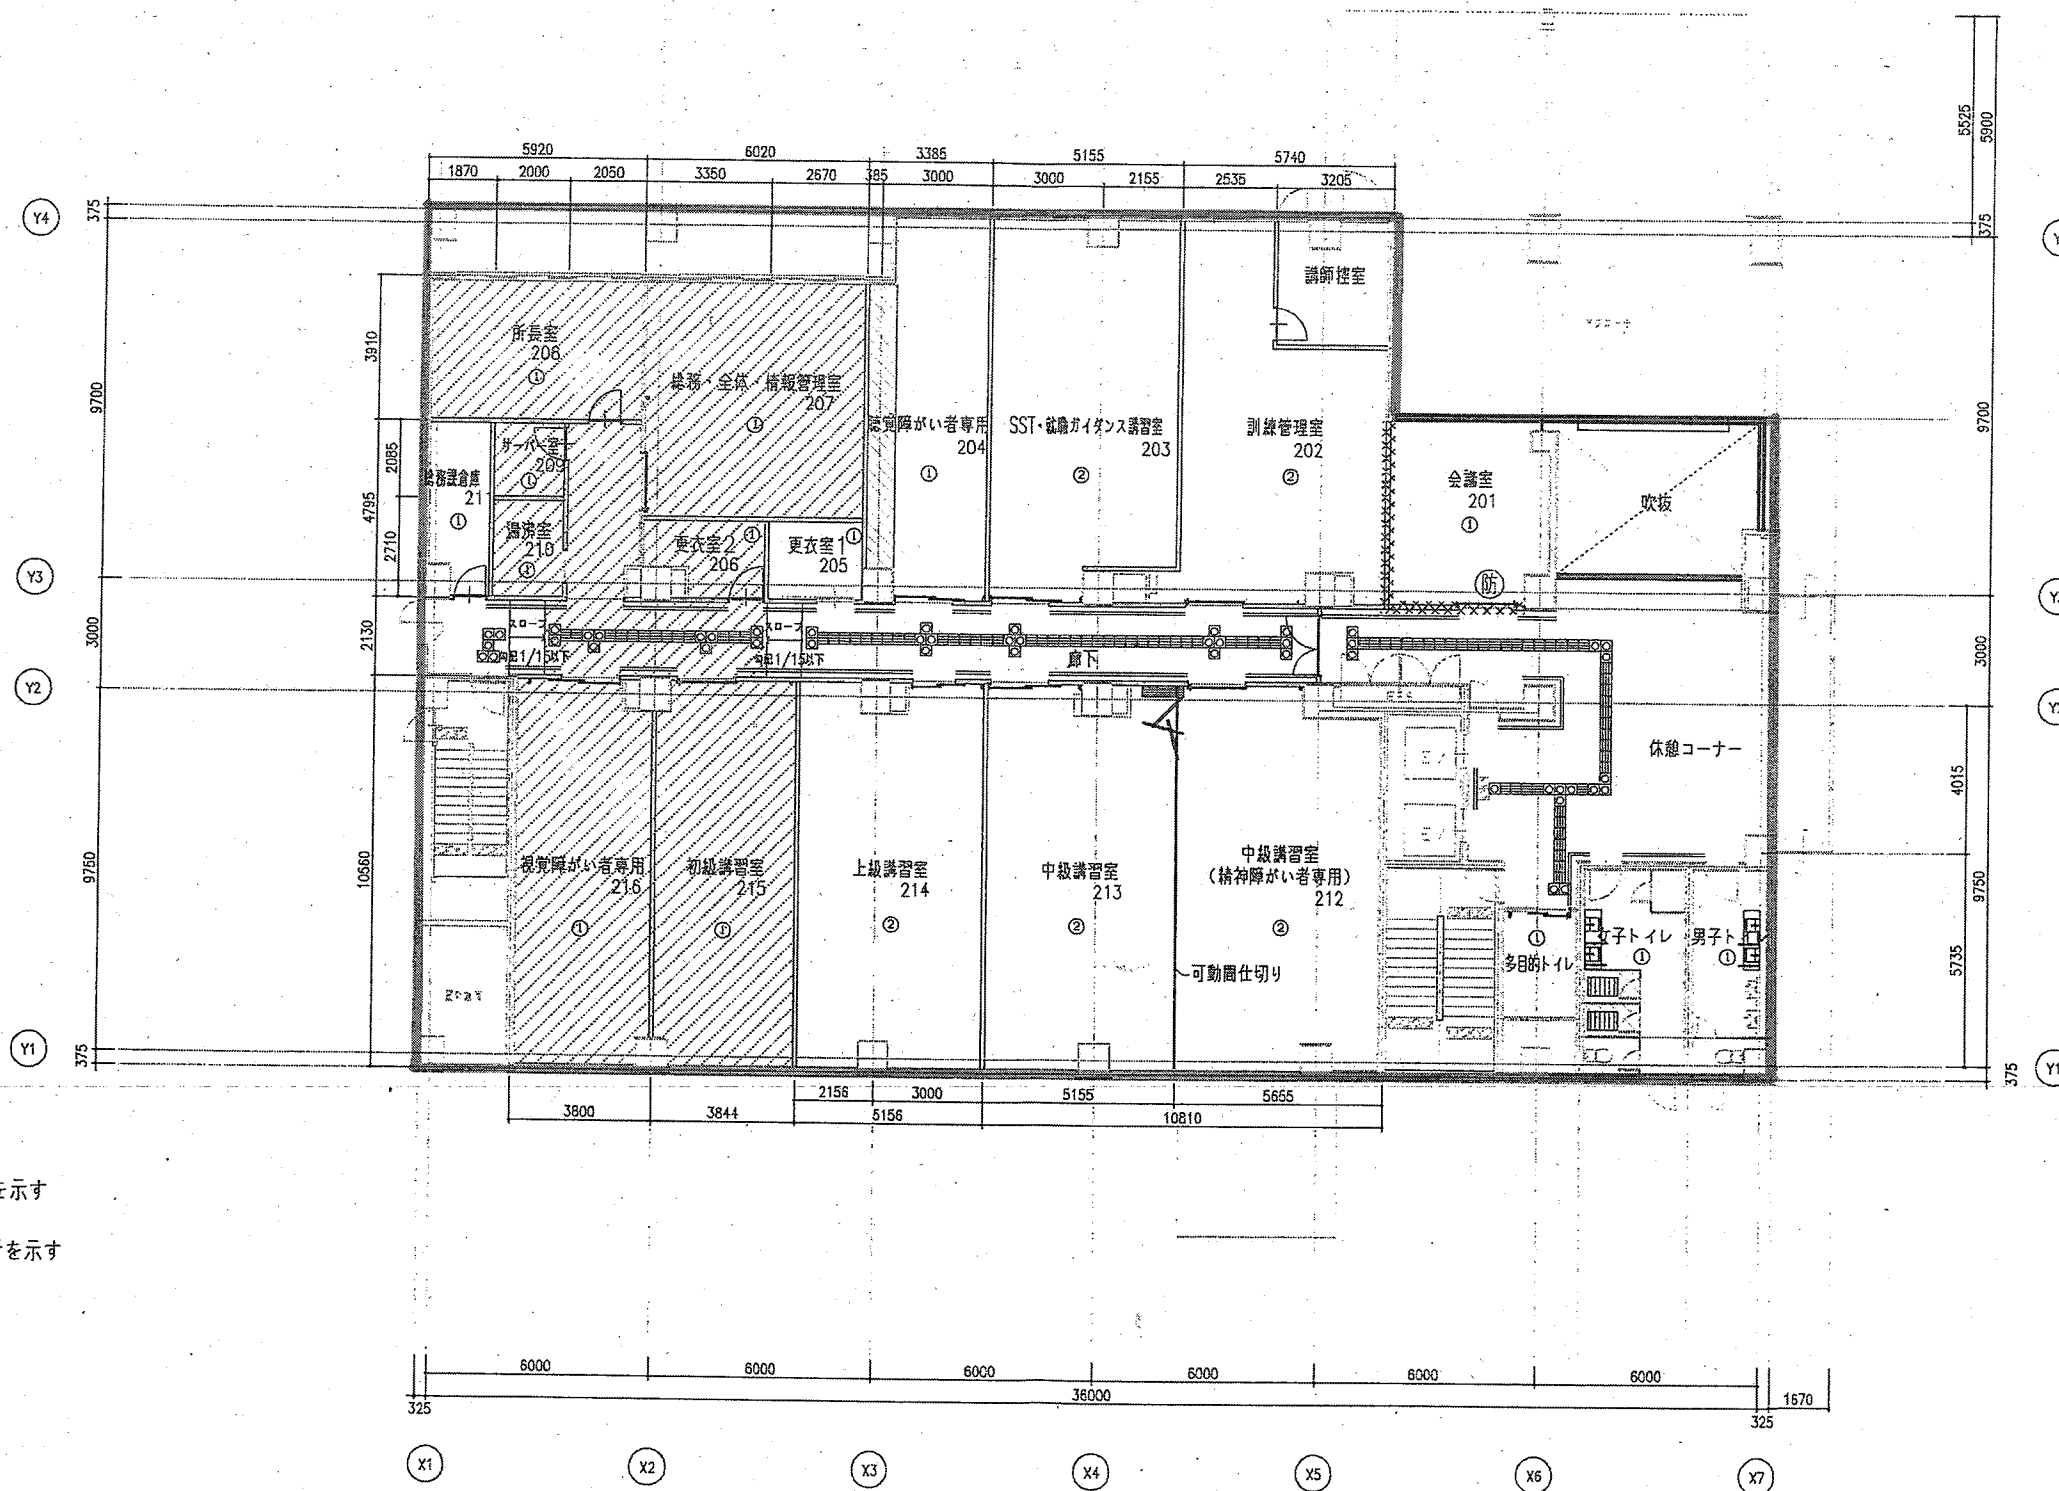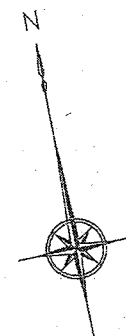

2階平面図 (天王寺区上汐)