



付近見取図

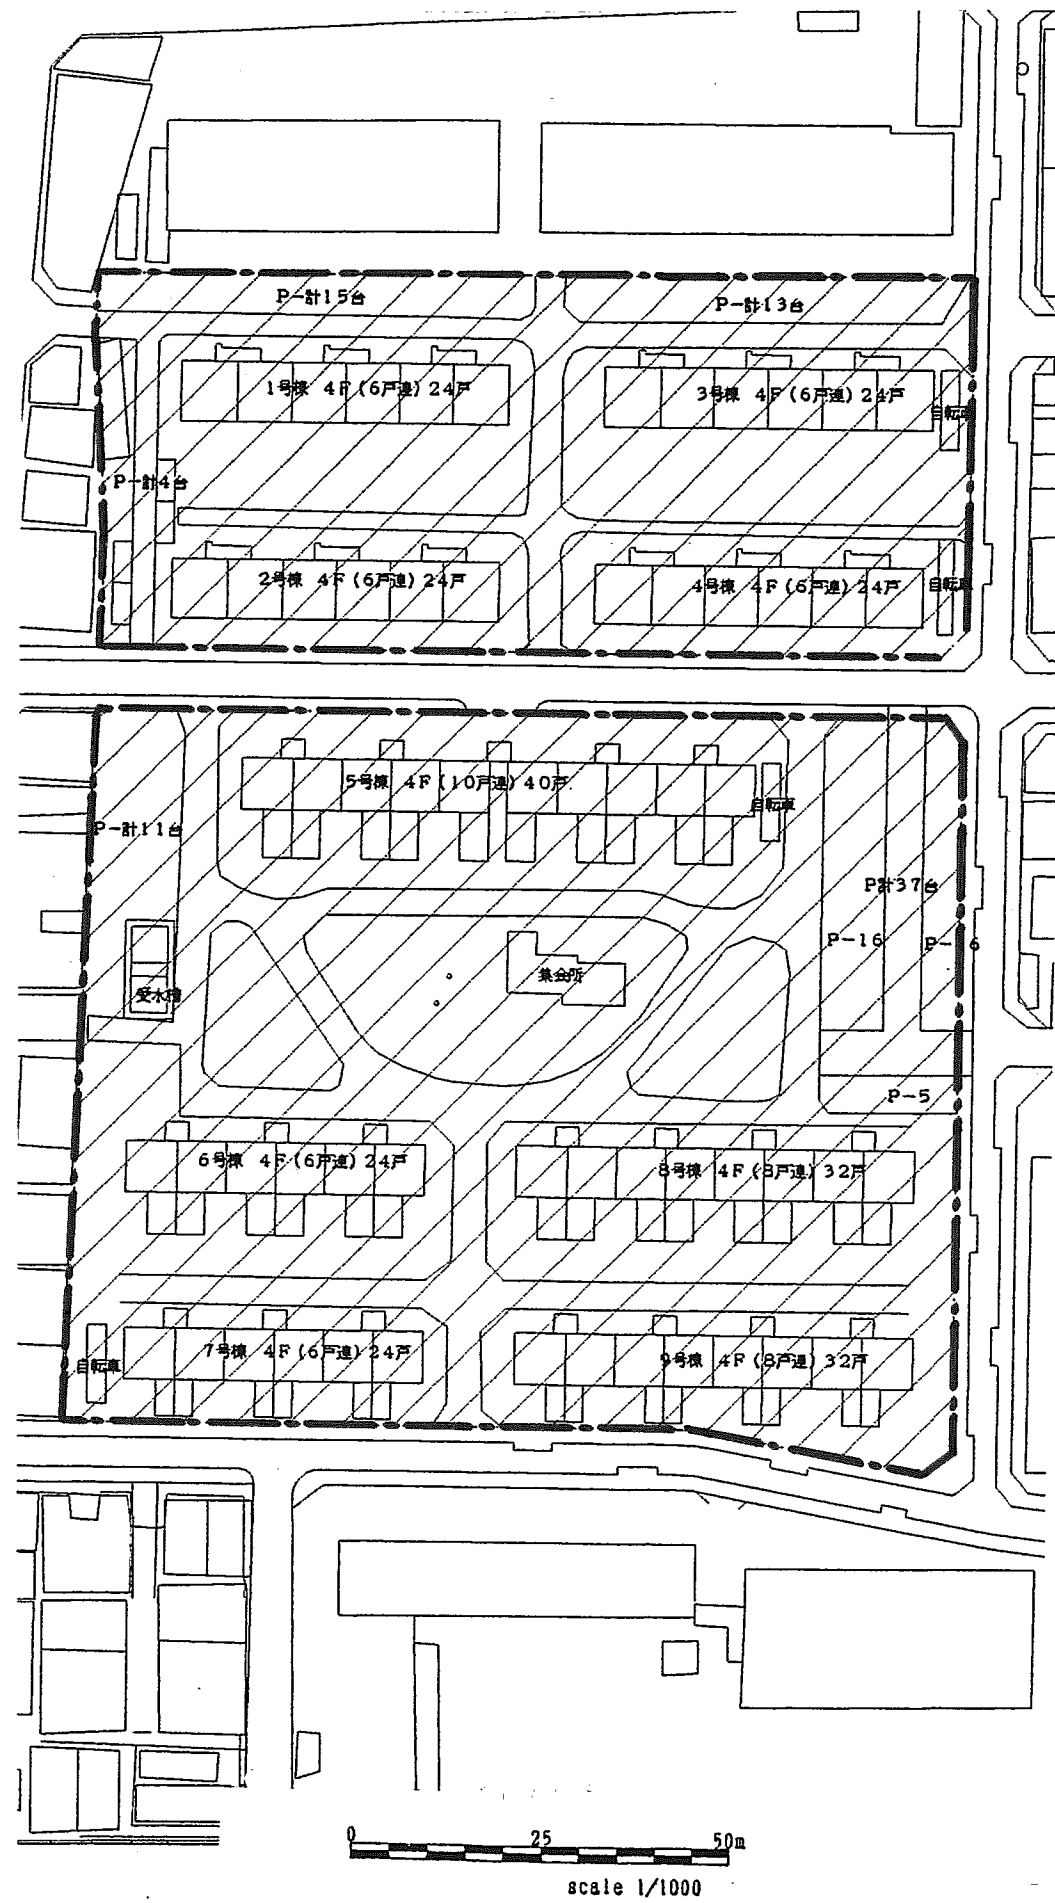


現況図

あびこ住宅

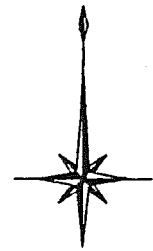

活用用地

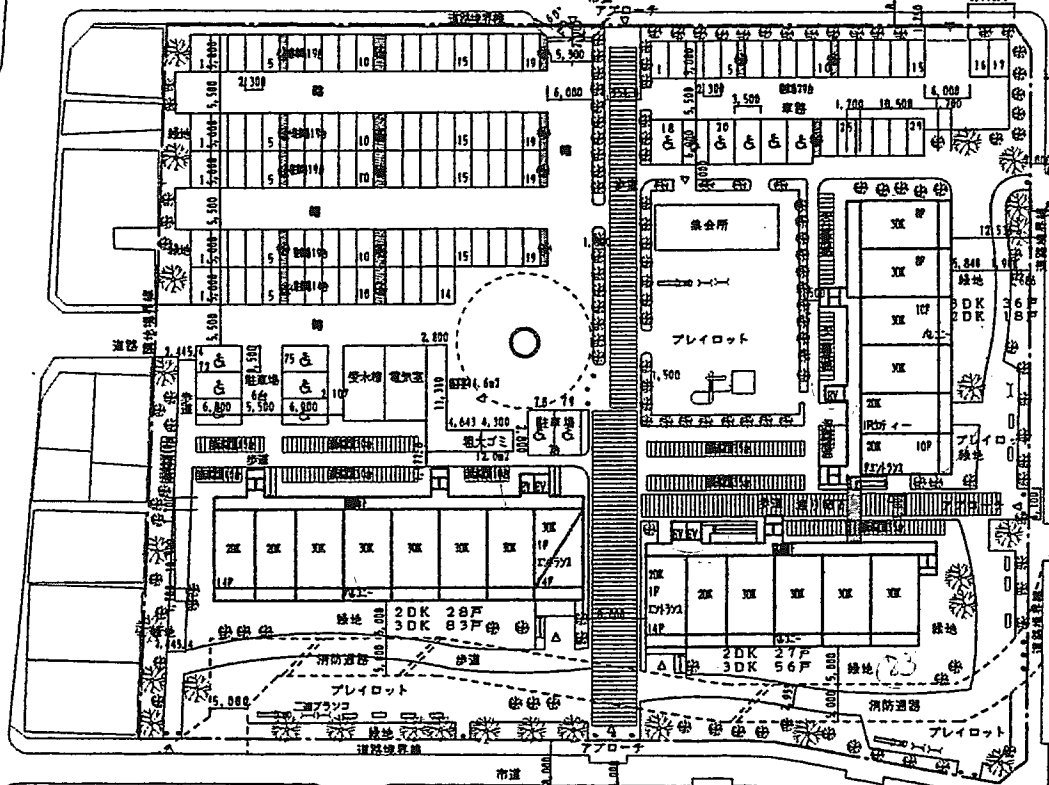

池田南小学校

プール

池田住宅

計画図

