


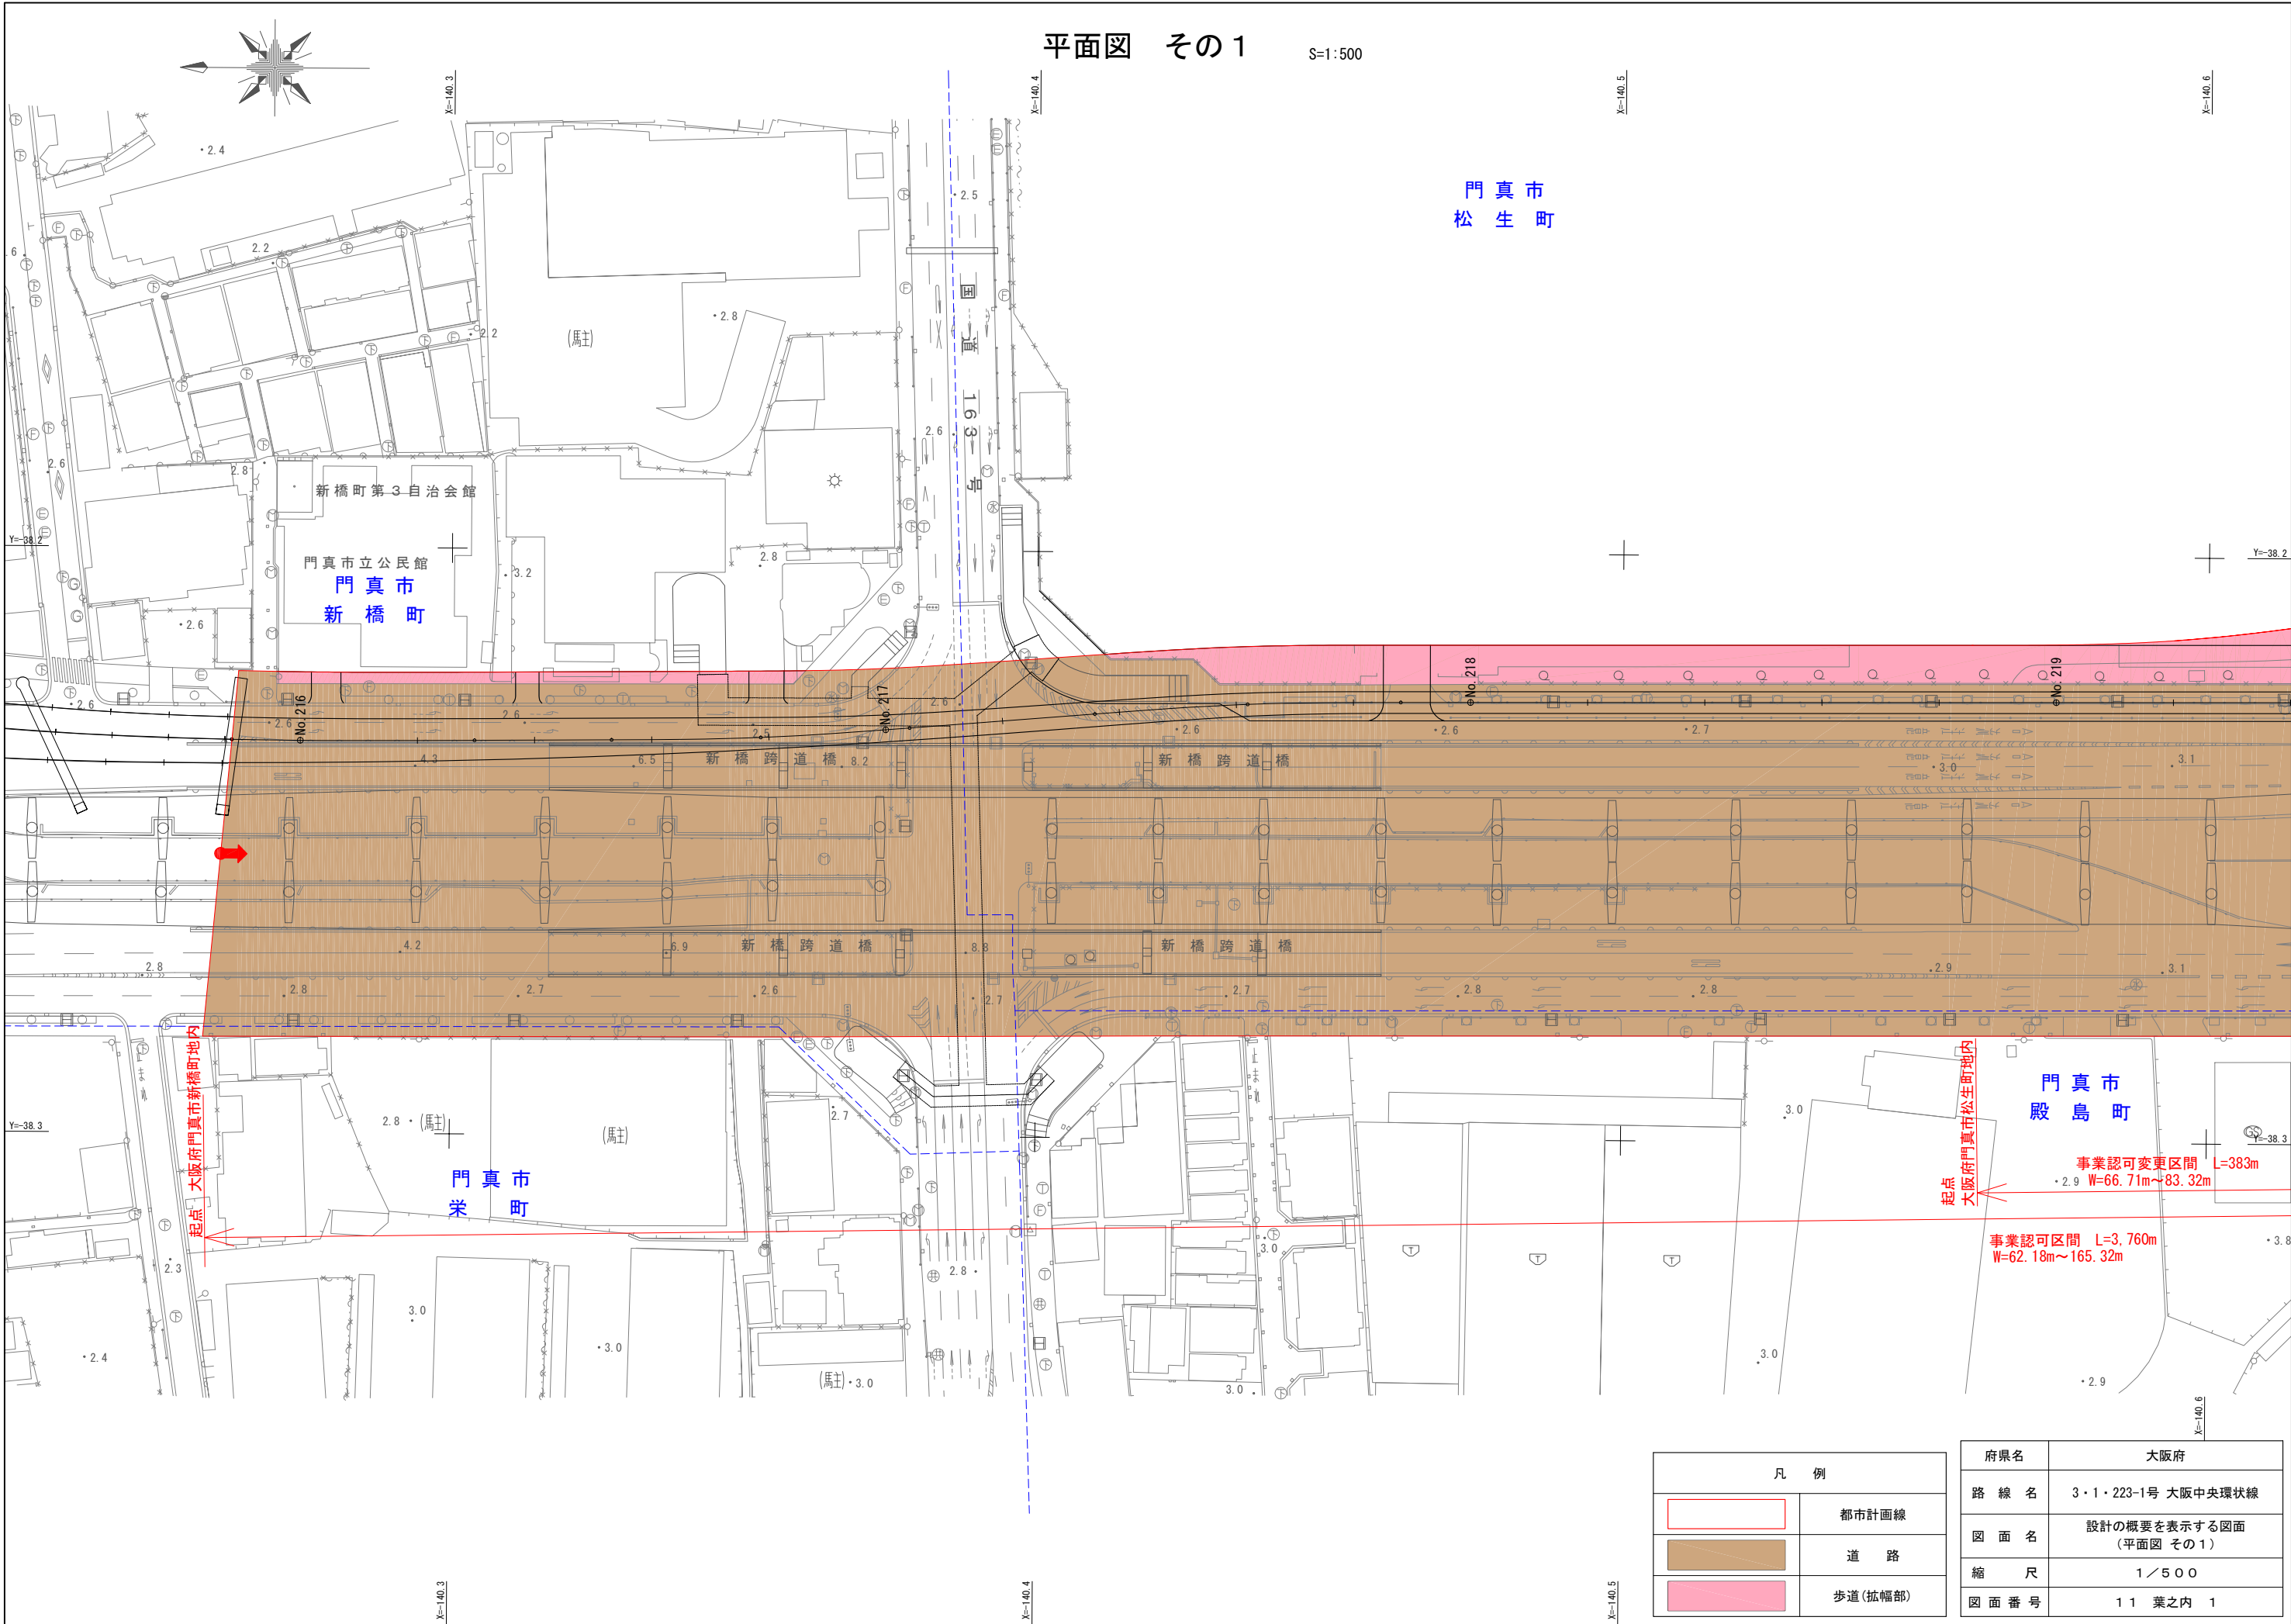

平面図 その1

S=1:500

門真市
松生町


門真市立公民館
門真市
新橋町

門真市
殿島町

門真市
栄町

凡 例	
	都市計画線
	道 路
	歩道(拡幅部)

府県名	大阪府
路 線 名	3・1・223-1号 大阪中央環状線
図 面 名	設計の概要を表示する図面 (平面図 その1)
縮 尺	1/500
図 面 番 号	11 葉之内 1

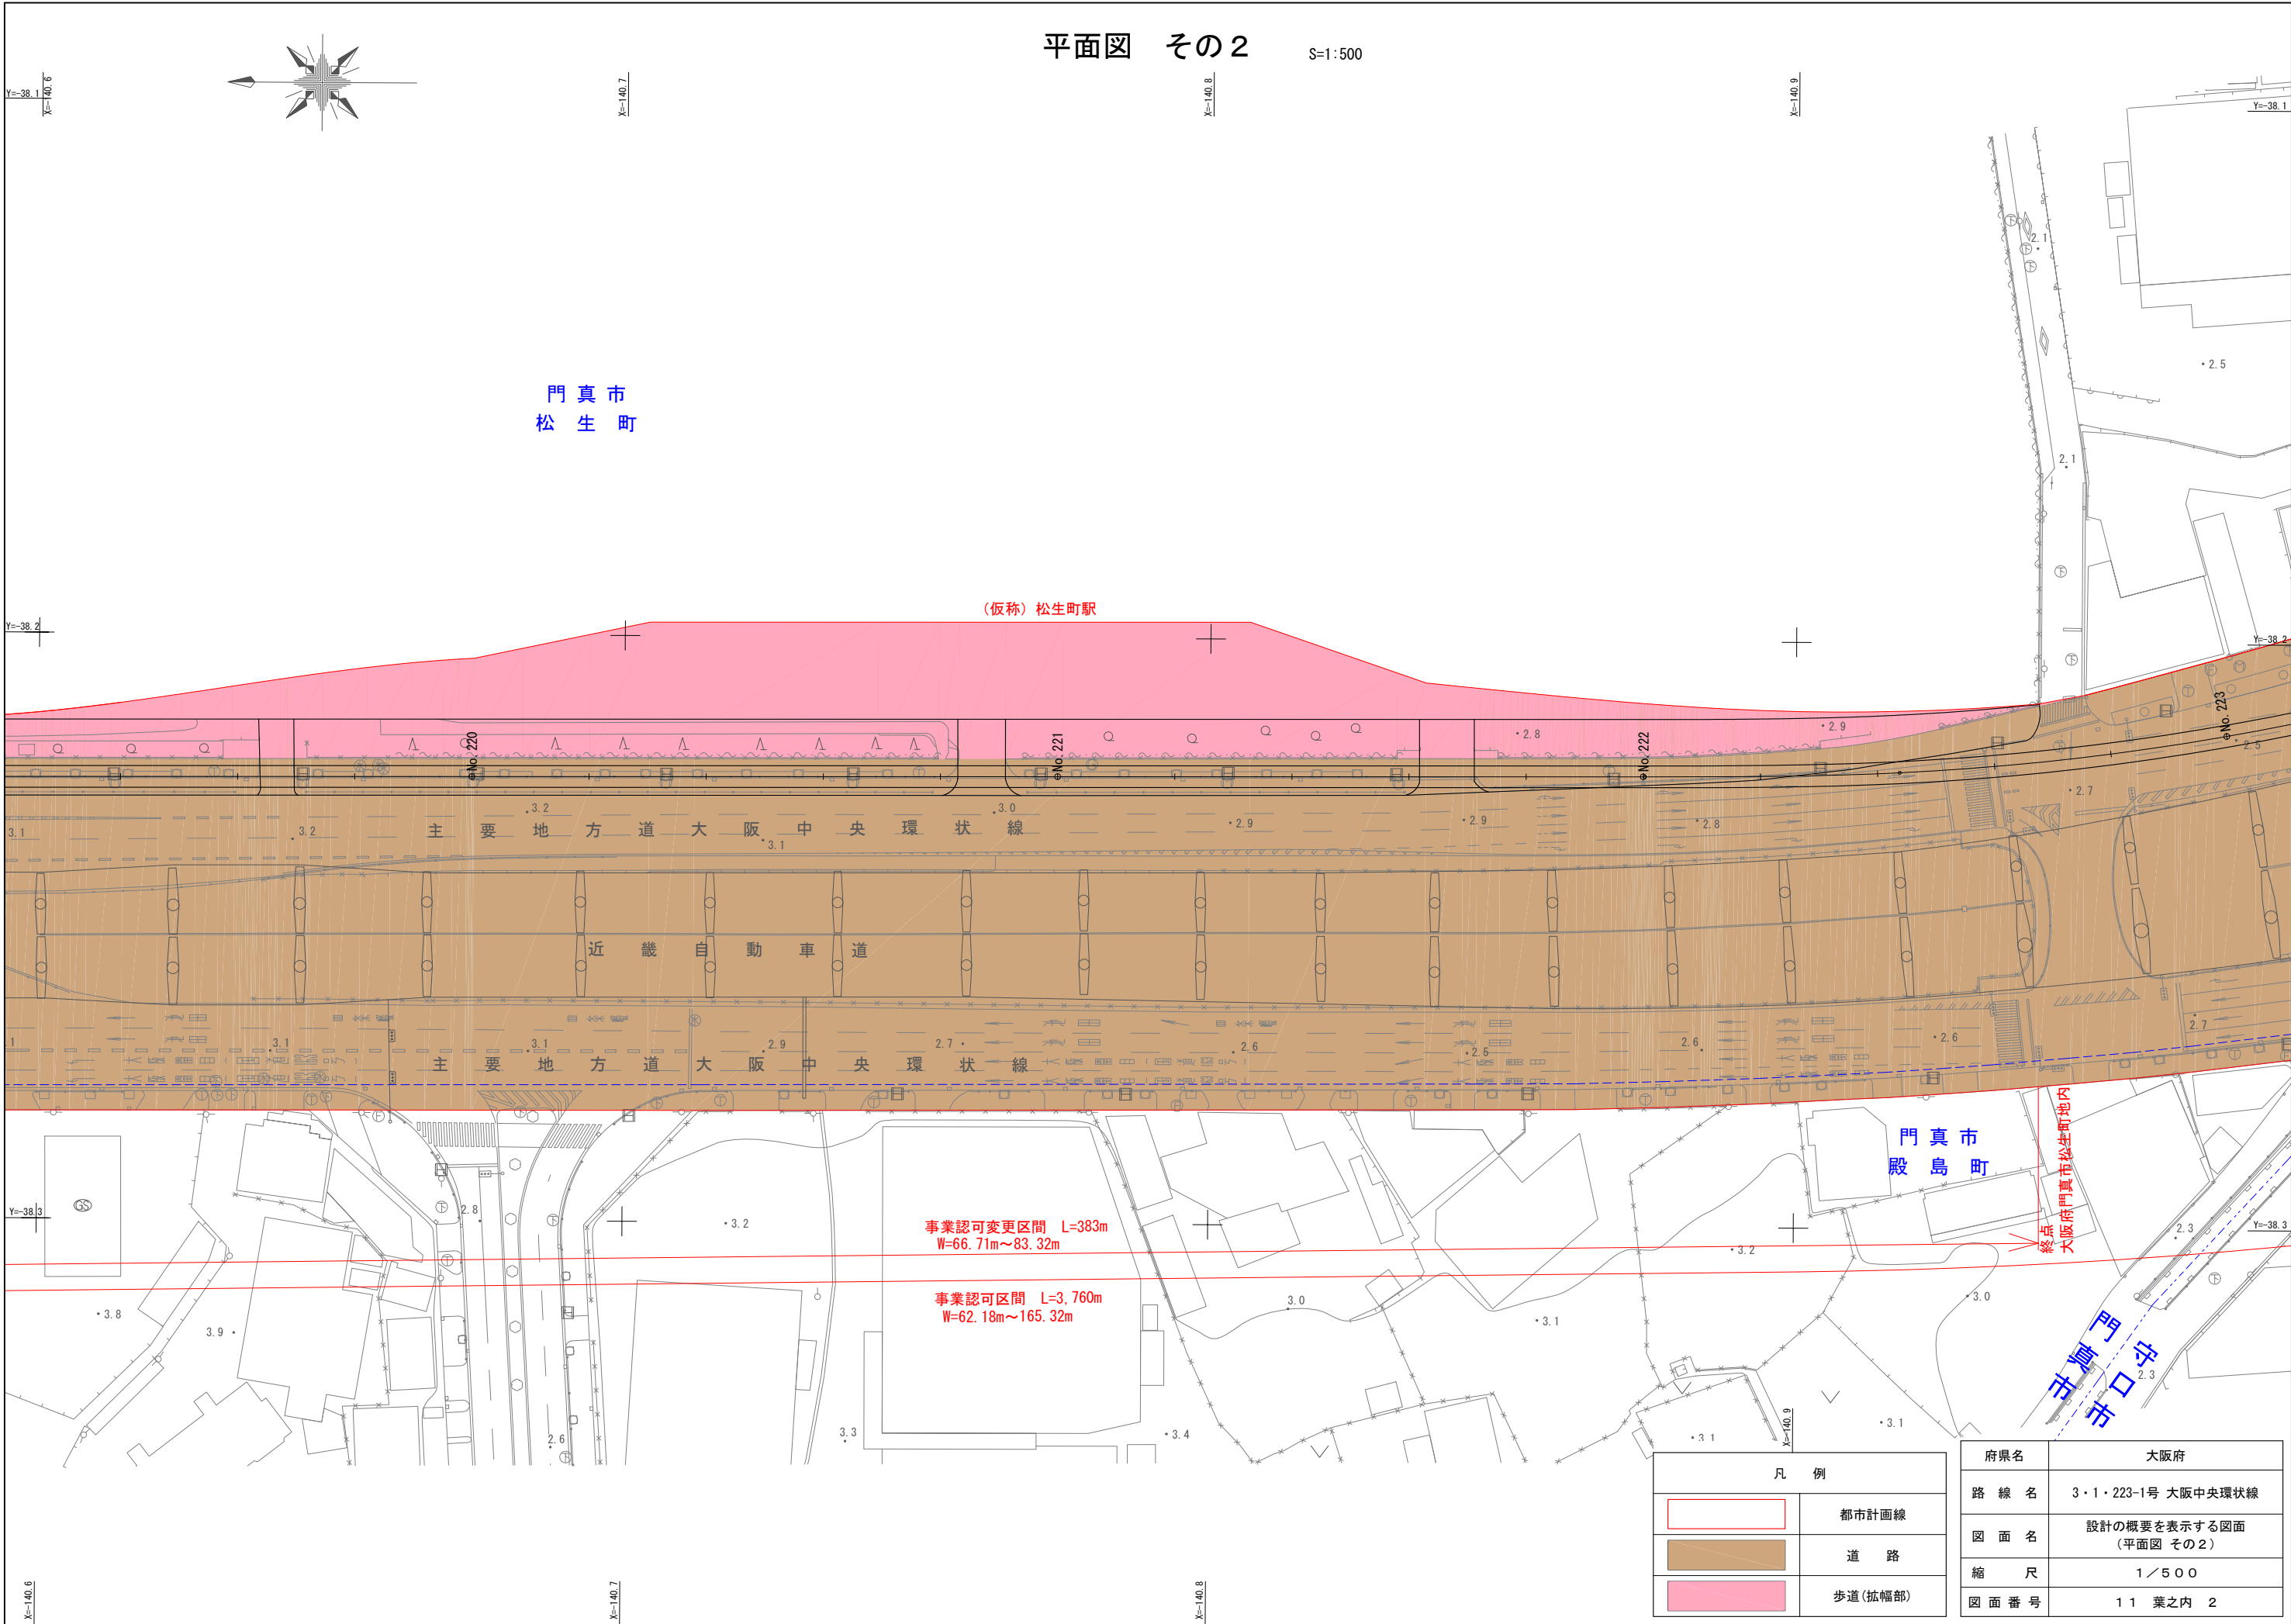

平面図 その2

S=1:500

門真市
松生町

(仮称) 松生町駅

主要地方道 大阪中央環状線

近畿自動車道

主要地方道 大阪中央環状線

門真市
殿島町

事業認可変更区間 L=383m
W=66.71m~83.32m


事業認可区間 L=3,760m
W=62.18m~165.32m

終点
大阪府門真市松生町地内

門真川橋

凡 例	
	都市計画線
	道 路
	歩道(拡幅部)

府県名	大阪府
路 線 名	3・1・223-1号 大阪中央環状線
図 面 名	設計の概要を表示する図面 (平面図 その2)
縮 尺	1/500
図 面 番 号	11 葉之内 2

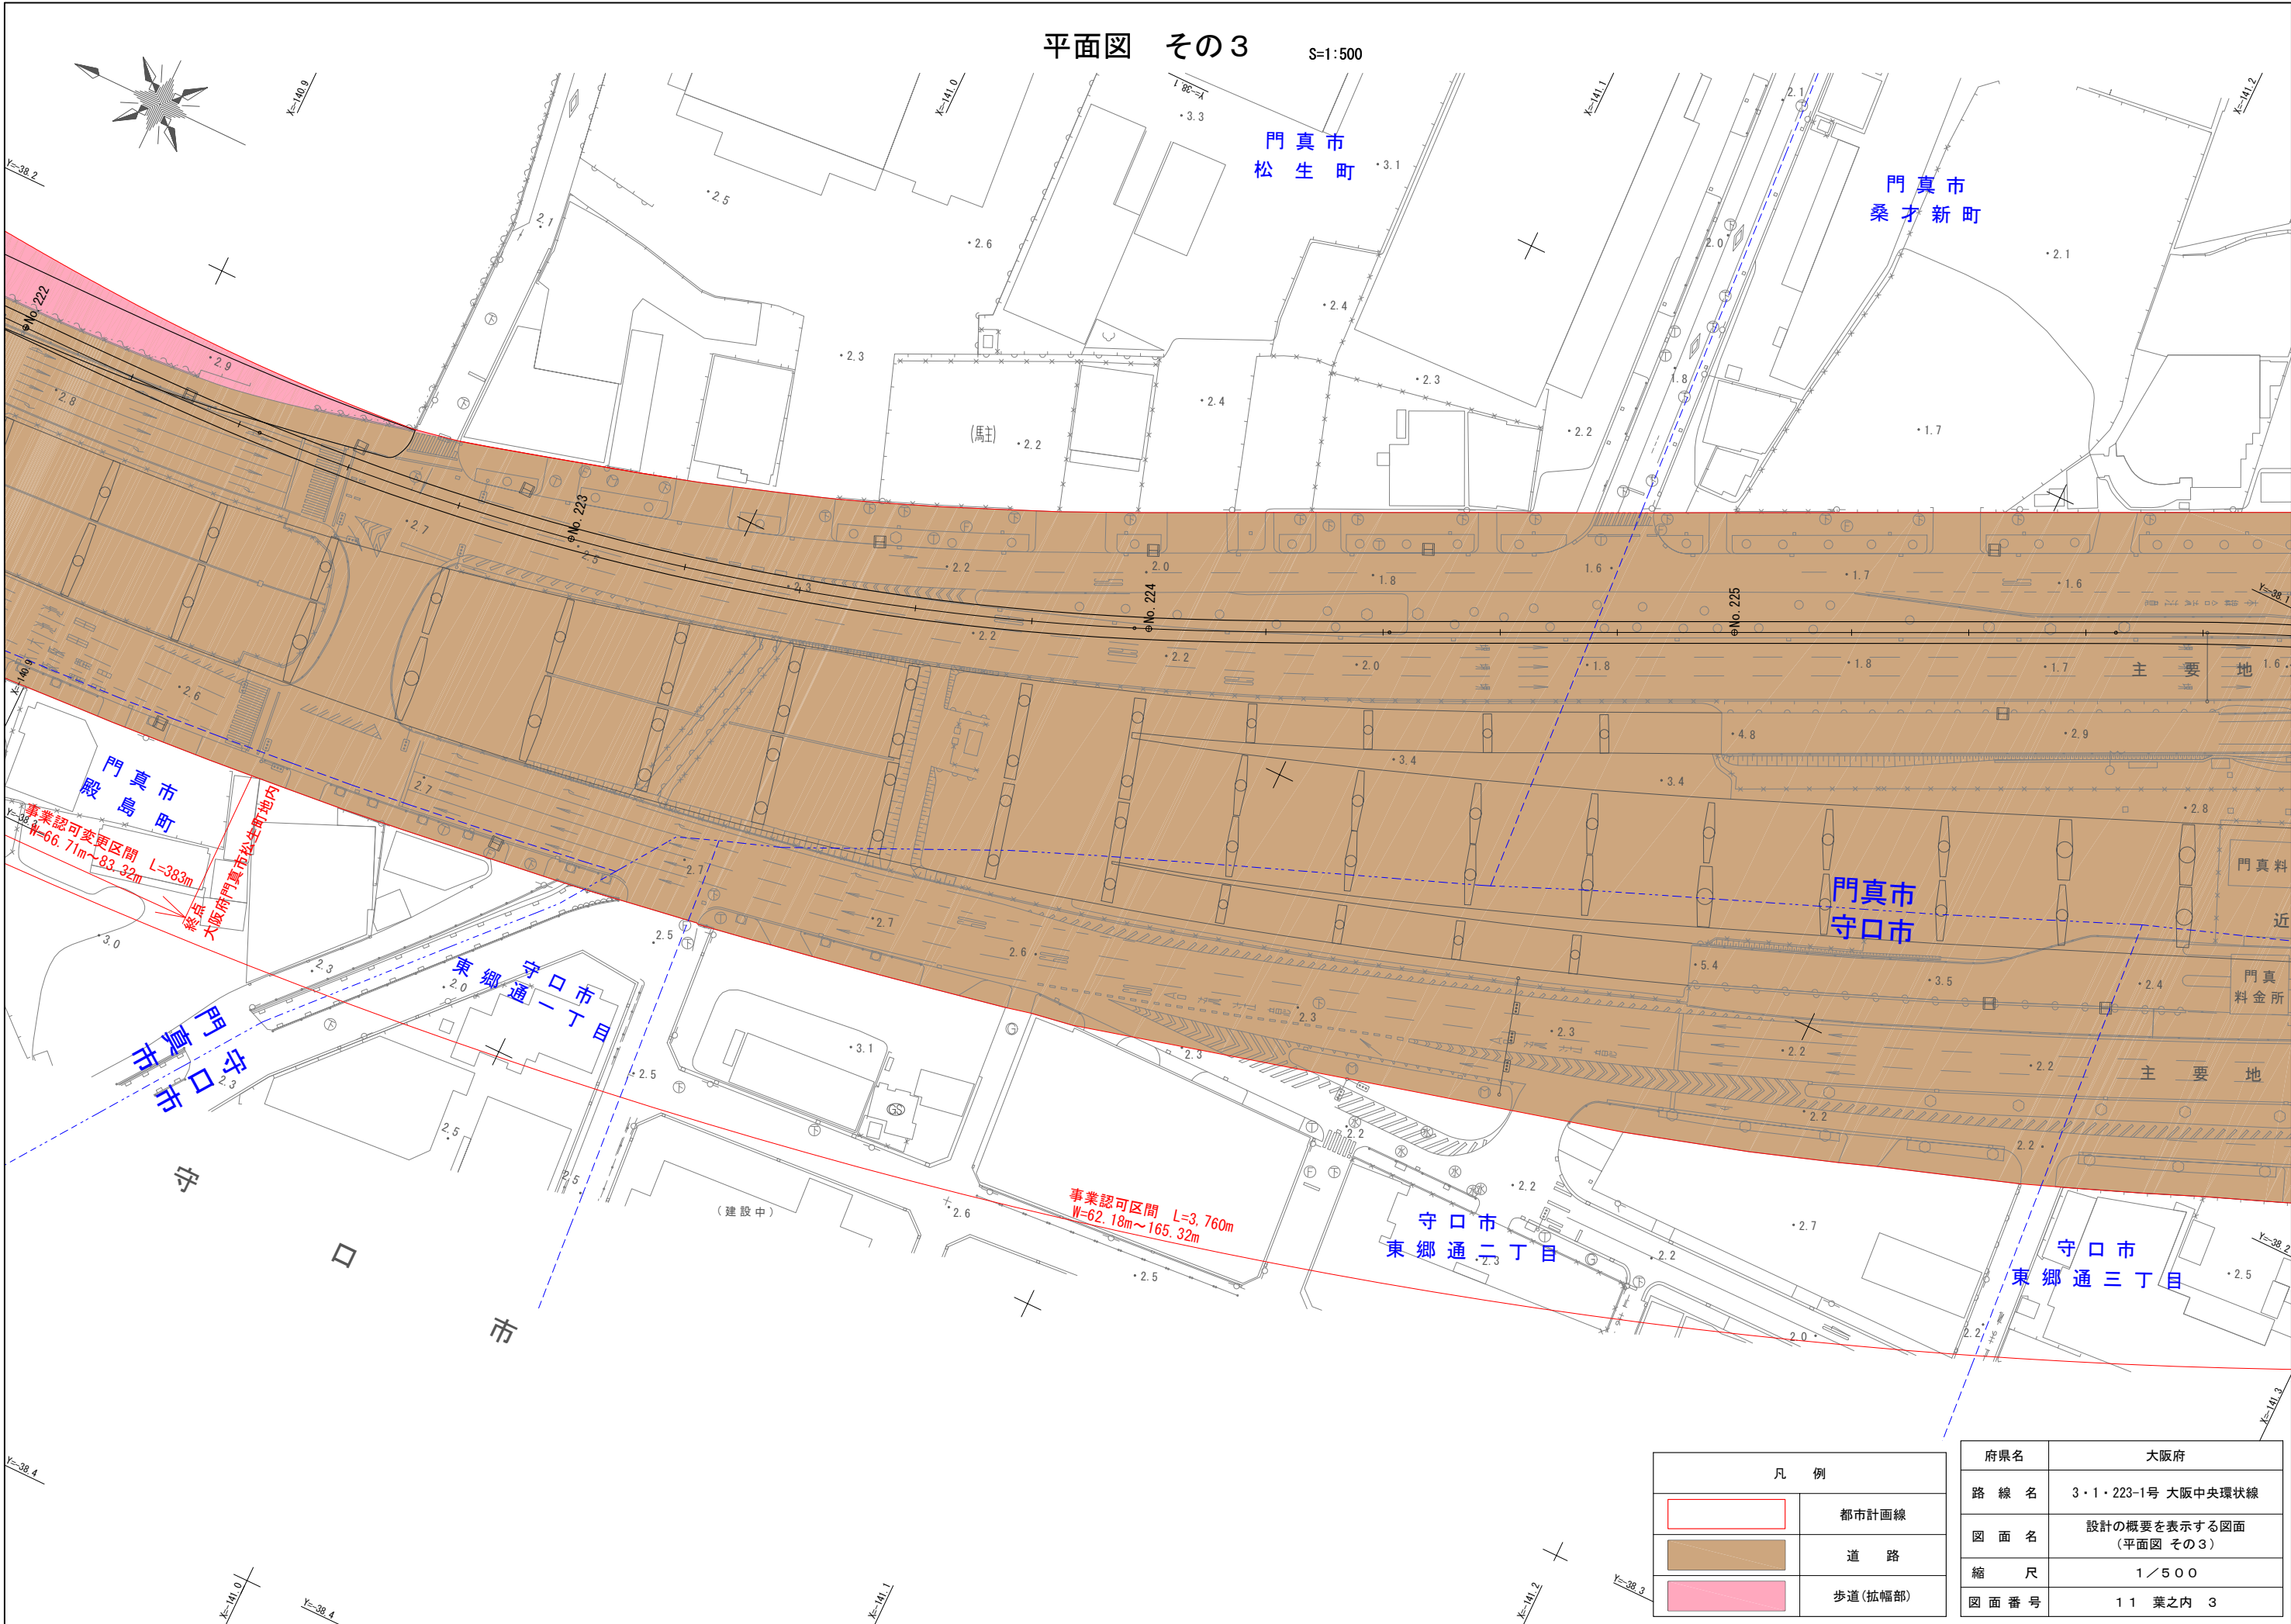


凡 例	
	都市計画線
	道 路
	歩道(拡幅部)

府県名	大阪府
路 線 名	3・1・223-1号 大阪中央環状線
図 面 名	設計の概要を表示する図面 (平面図 その3)
縮 尺	1／500
図 面 番 号	11 葉之内 3

平面図 その4


S=1:500

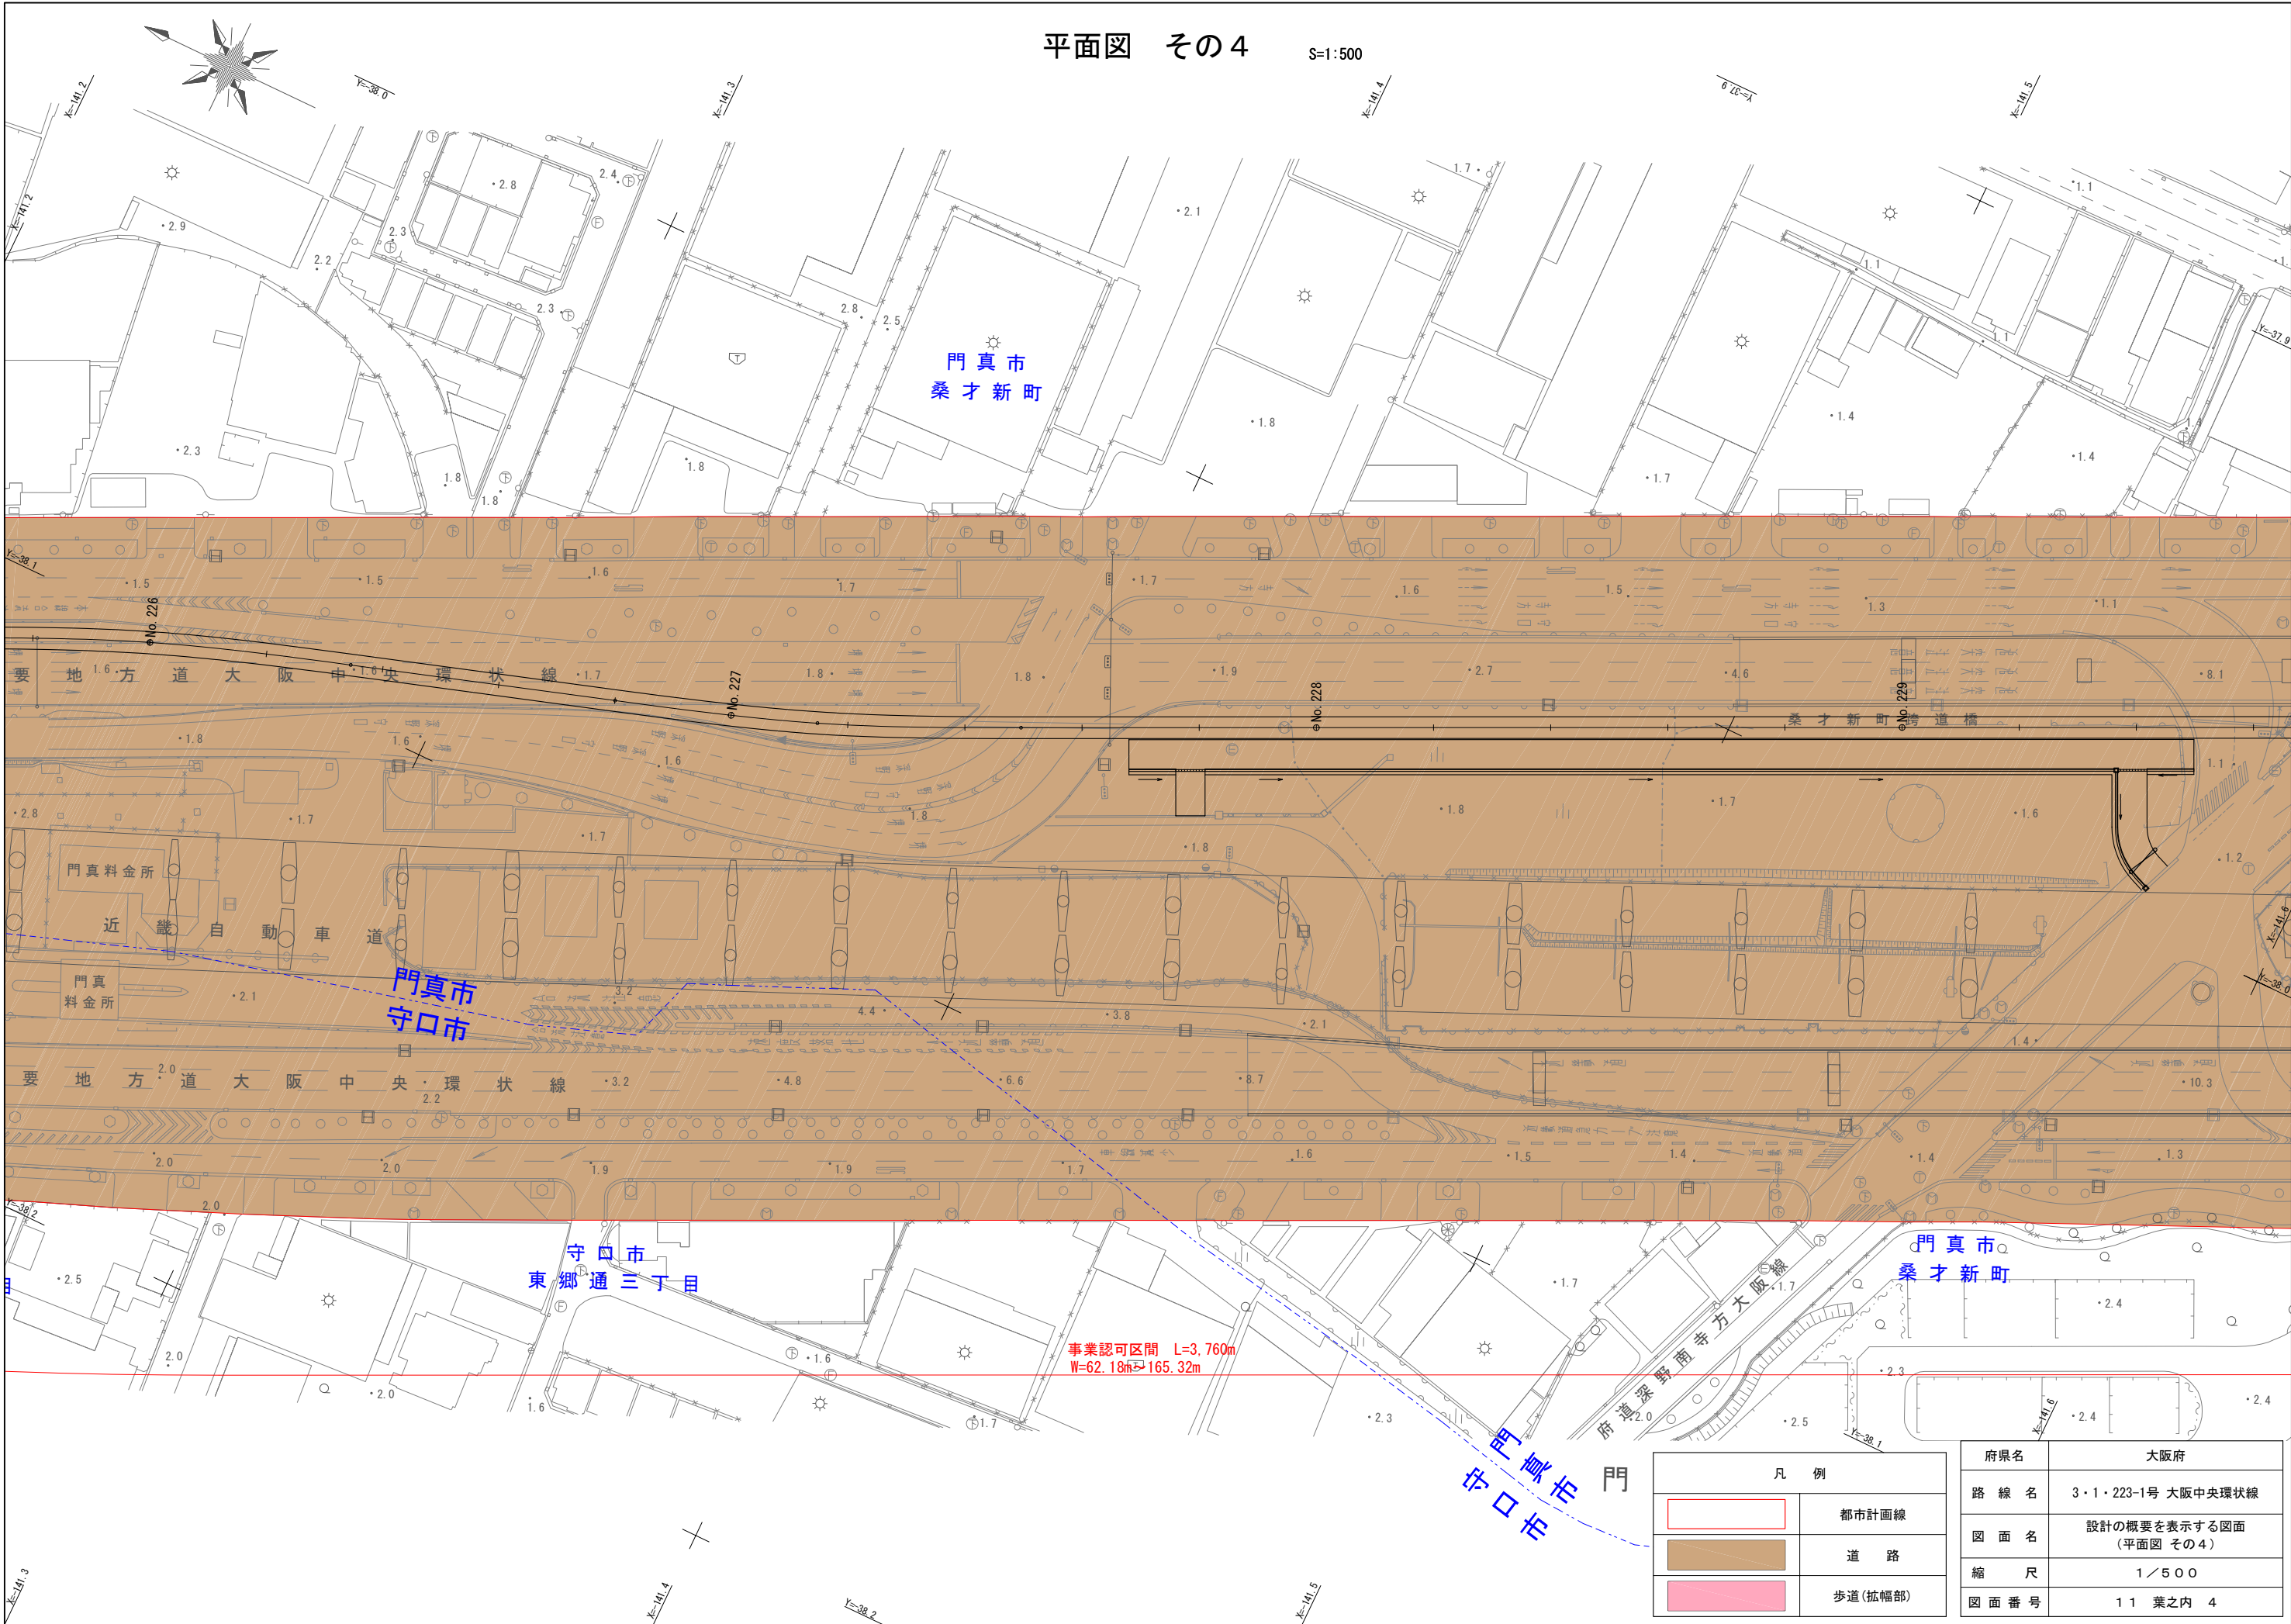


凡 例	
	都市計画線
	道 路
	歩道(拡幅部)

府県名	大阪府
路 線 名	3・1・223-1号 大阪中央環状線
図 面 名	設計の概要を表示する図面 (平面図 その4)
縮 尺	1／500
図 面 番 号	11 葉之内 4


S=1 : 500

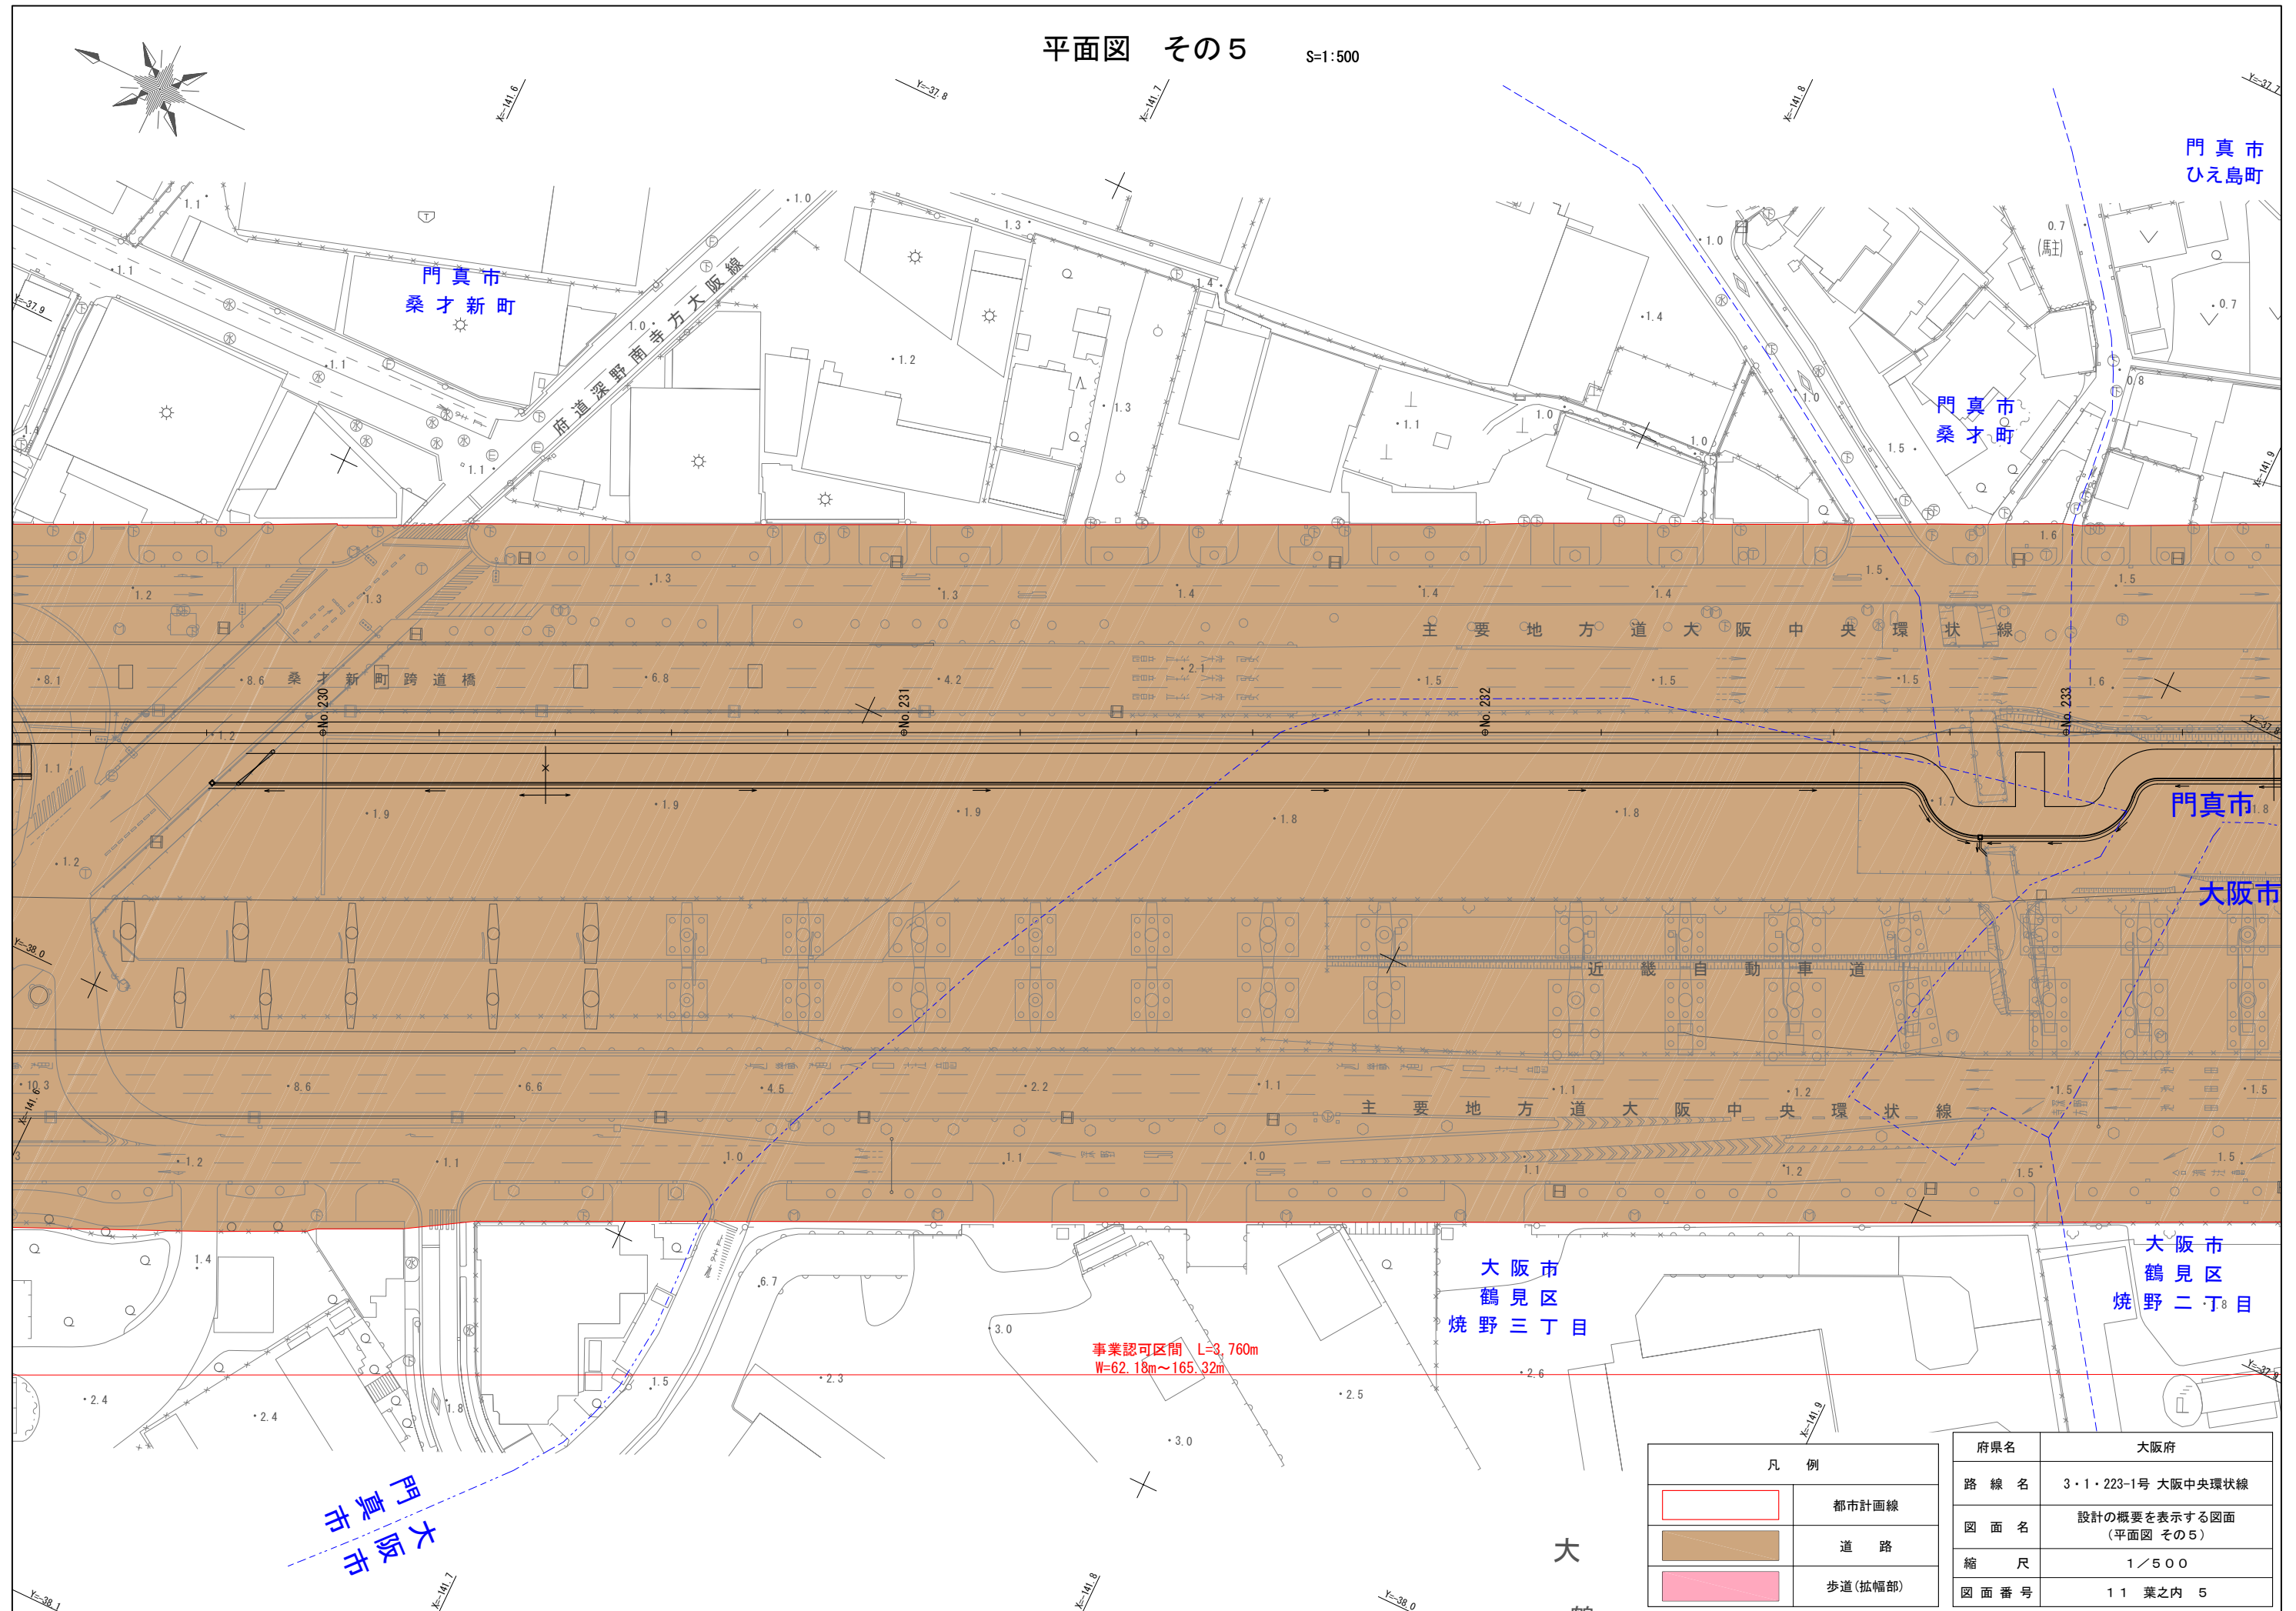


S=1 : 500

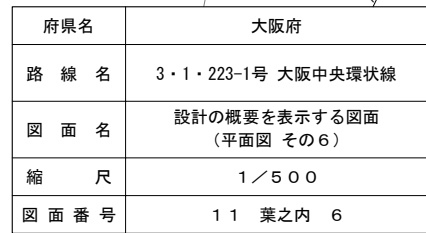

S=1 : 500

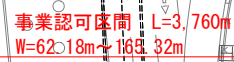

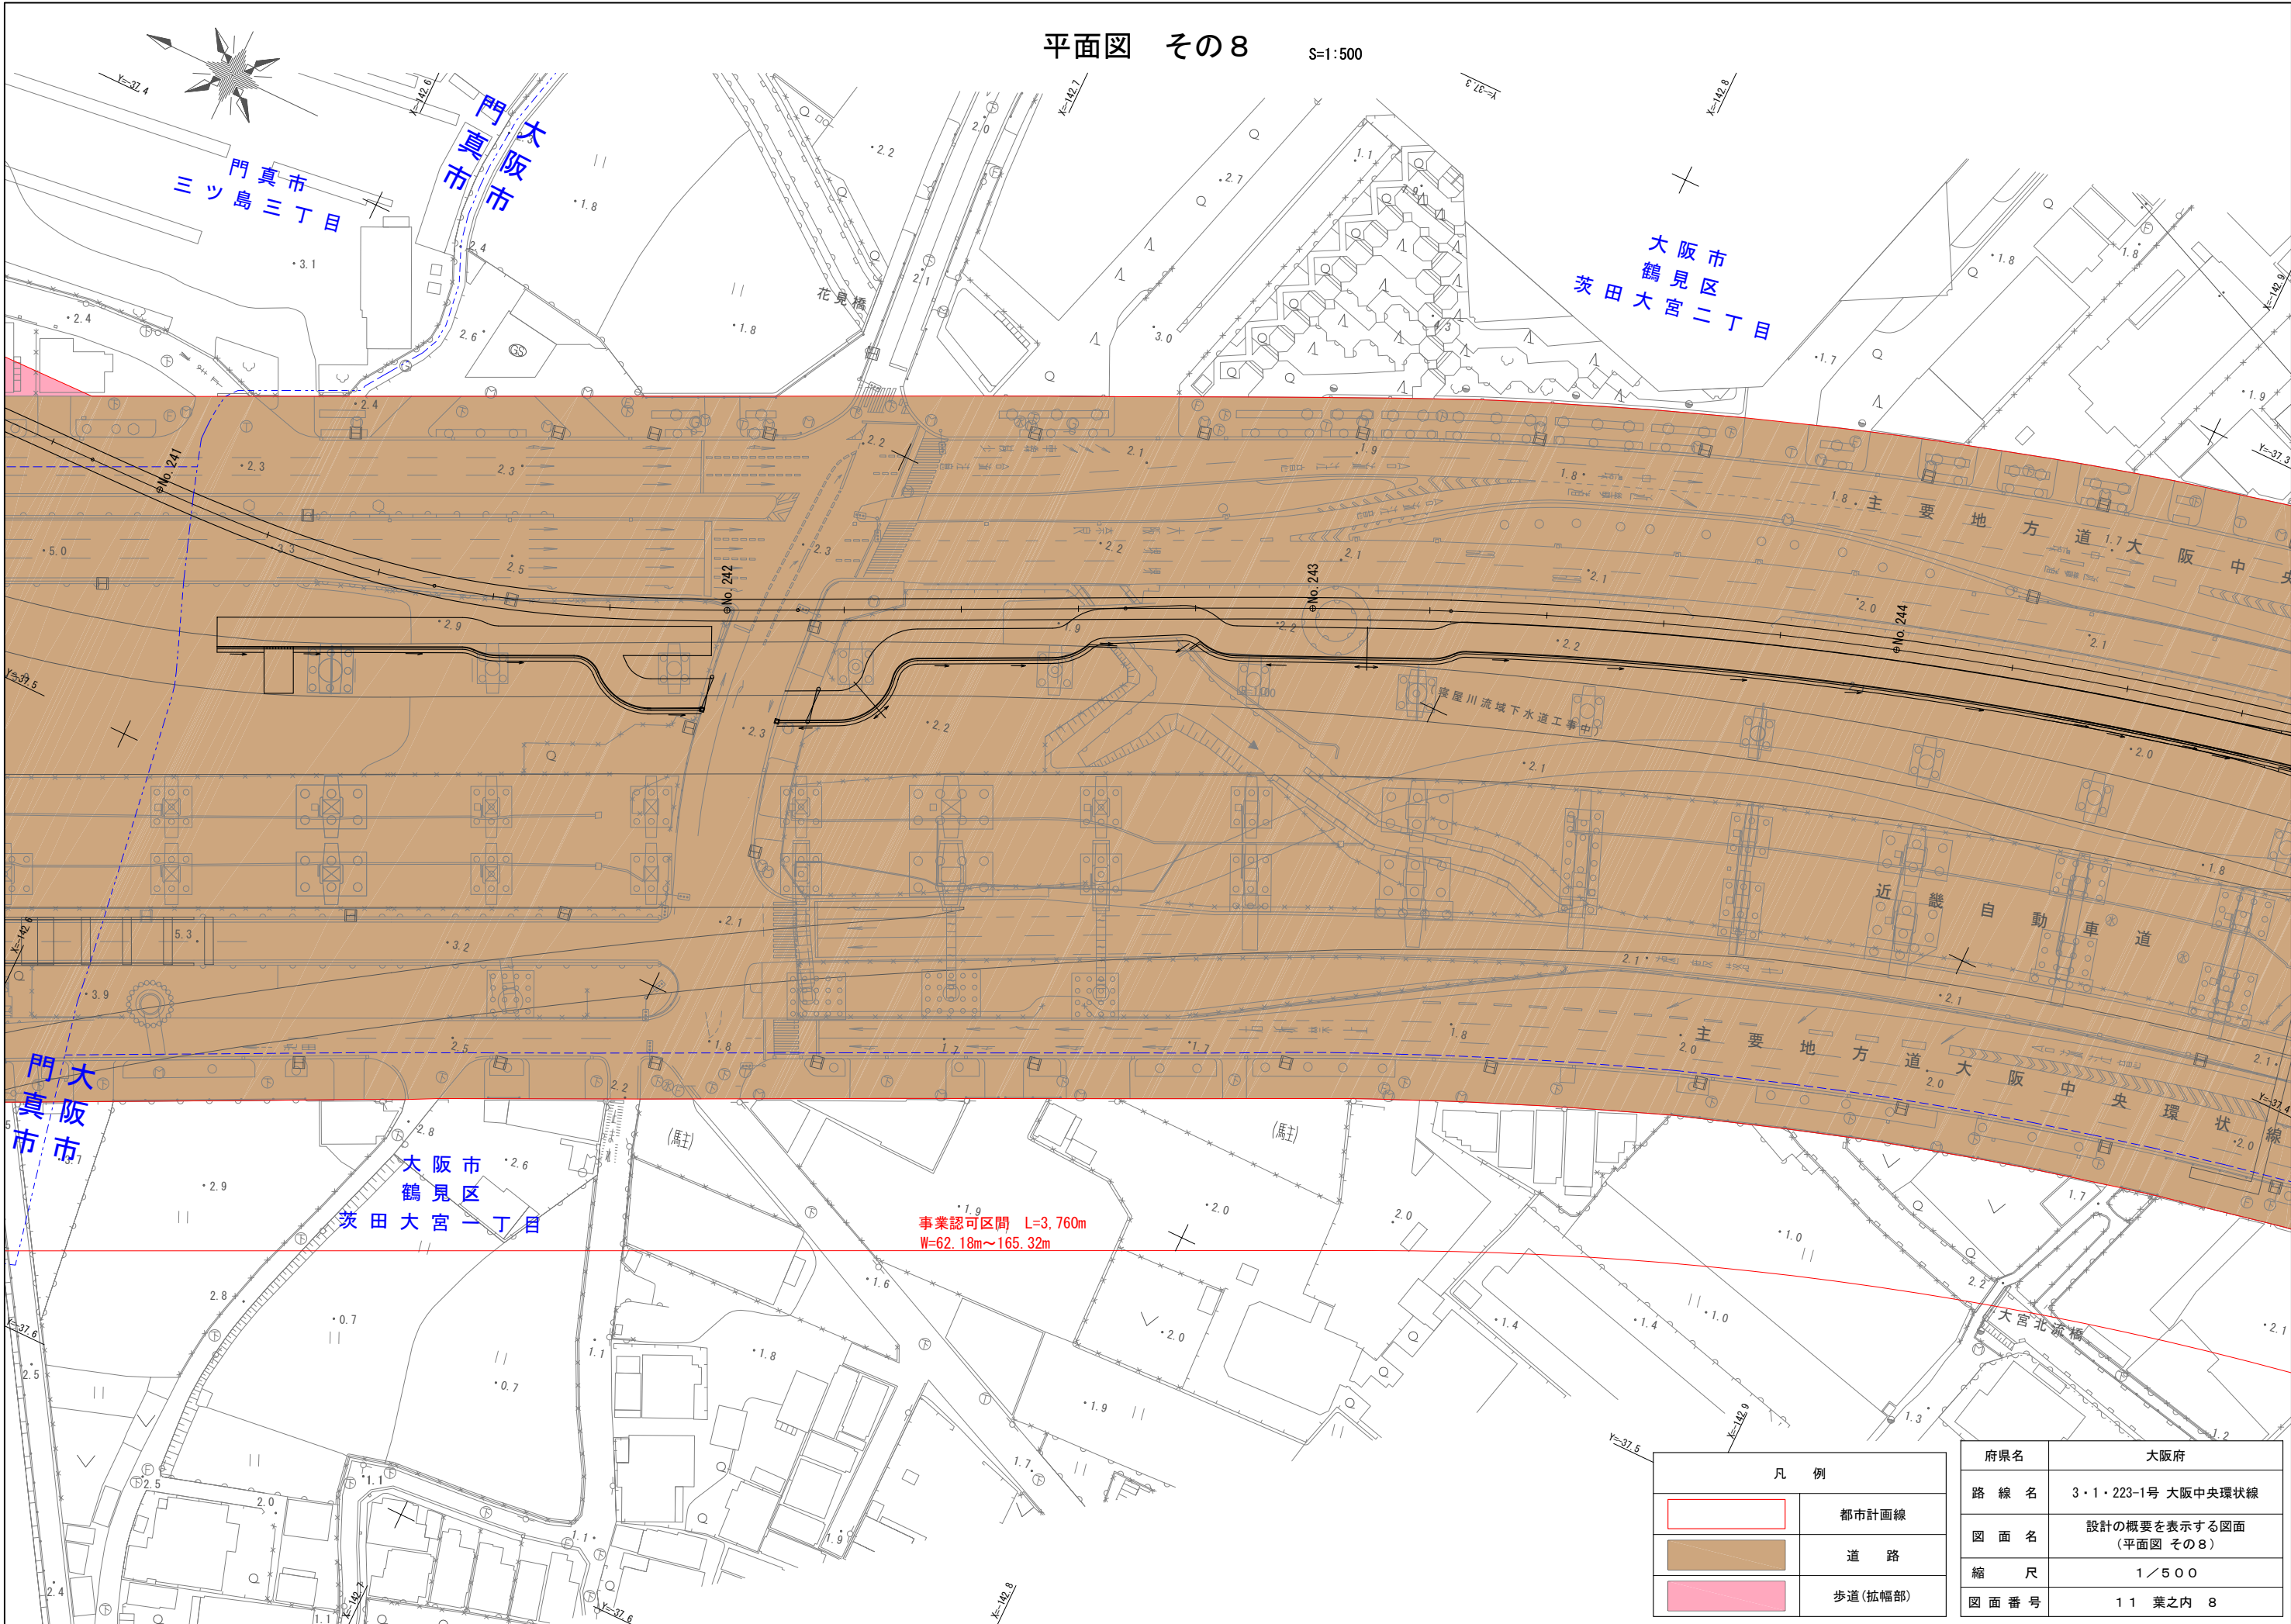

平面図 その8

S=1:500


事業認可区間 L=3,760m
W=62.18m~165.32m

凡 例	
	都市計画線
	道 路
	歩道(拡幅部)

府県名	大阪府
路 線 名	3・1・223-1号 大阪中央環状線
図 面 名	設計の概要を表示する図面 (平面図 その8)
縮 尺	1/500
図 面 番 号	11 葉之内 8

平面図 その9


S=1:500

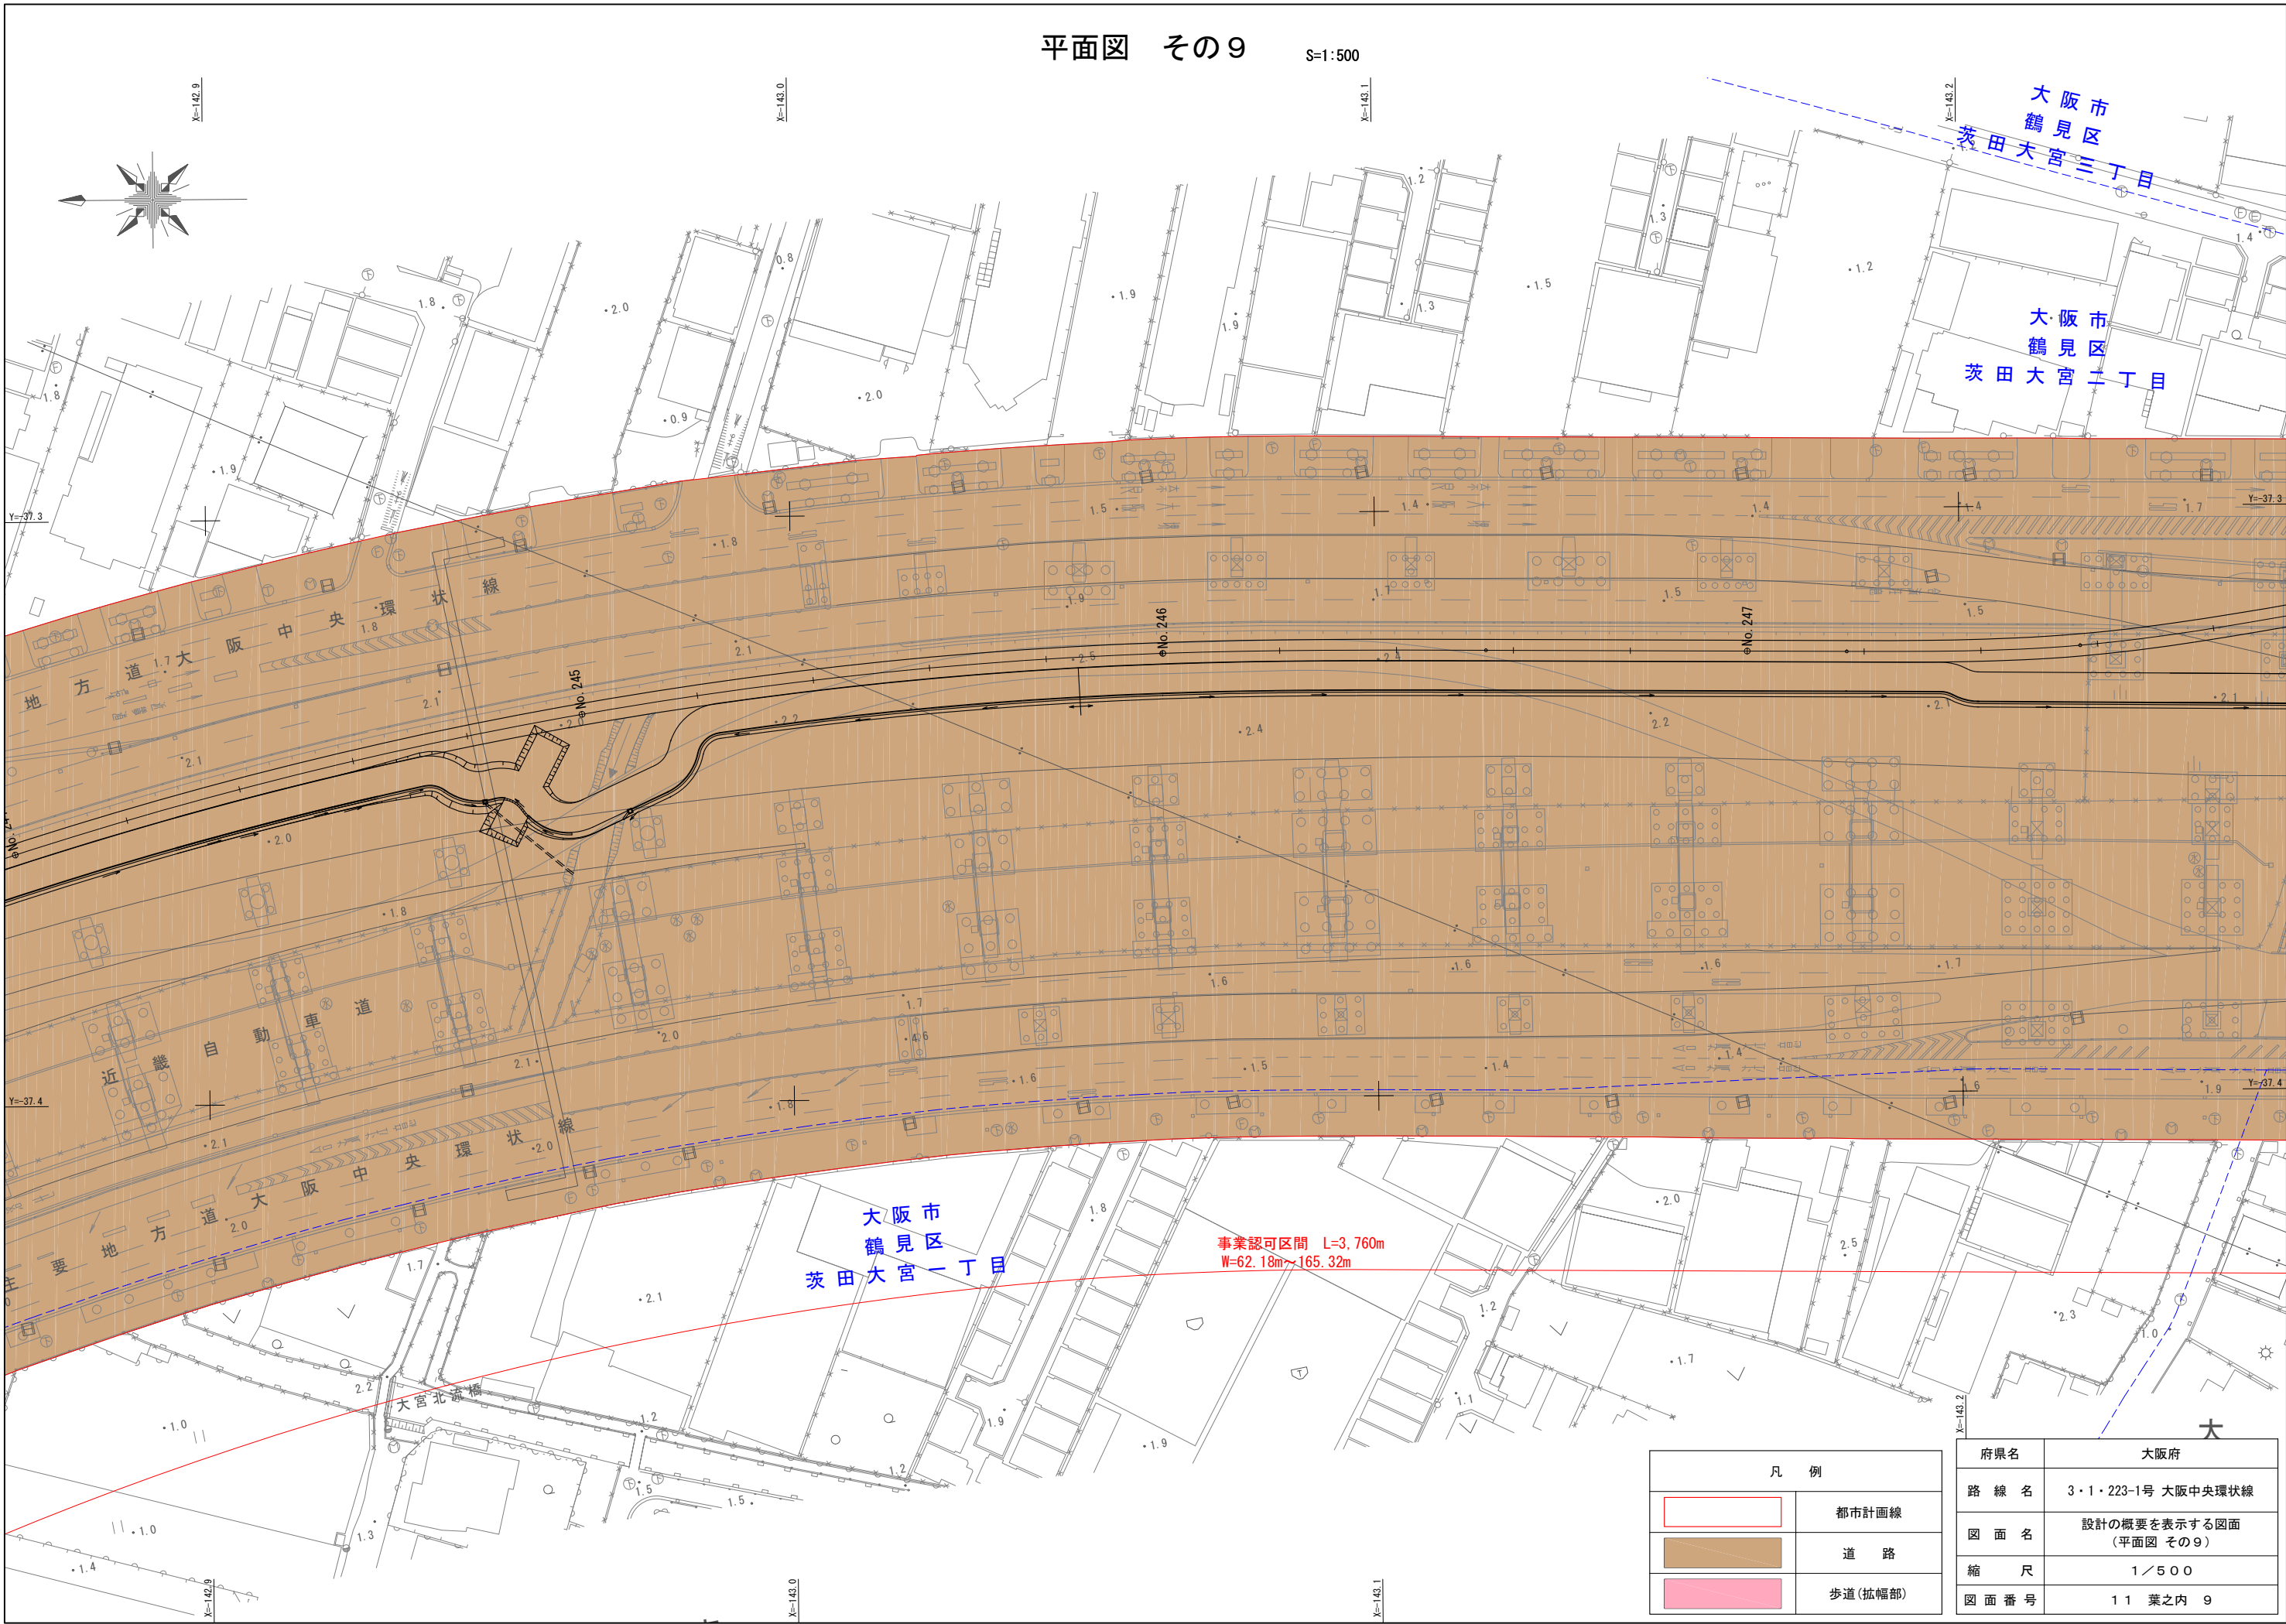


凡 例	
	都市計画線
	道 路
	歩道(拡幅部)

府県名	大阪府
路 線 名	3・1・223-1号 大阪中央環状線
図 面 名	設計の概要を表示する図面 (平面図 その9)
縮 尺	1/500
図 面 番 号	11 葉之内 9

S=1 : 500

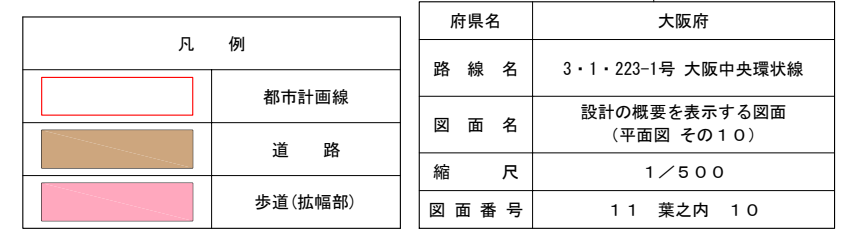

平面図 その11 S=1:500

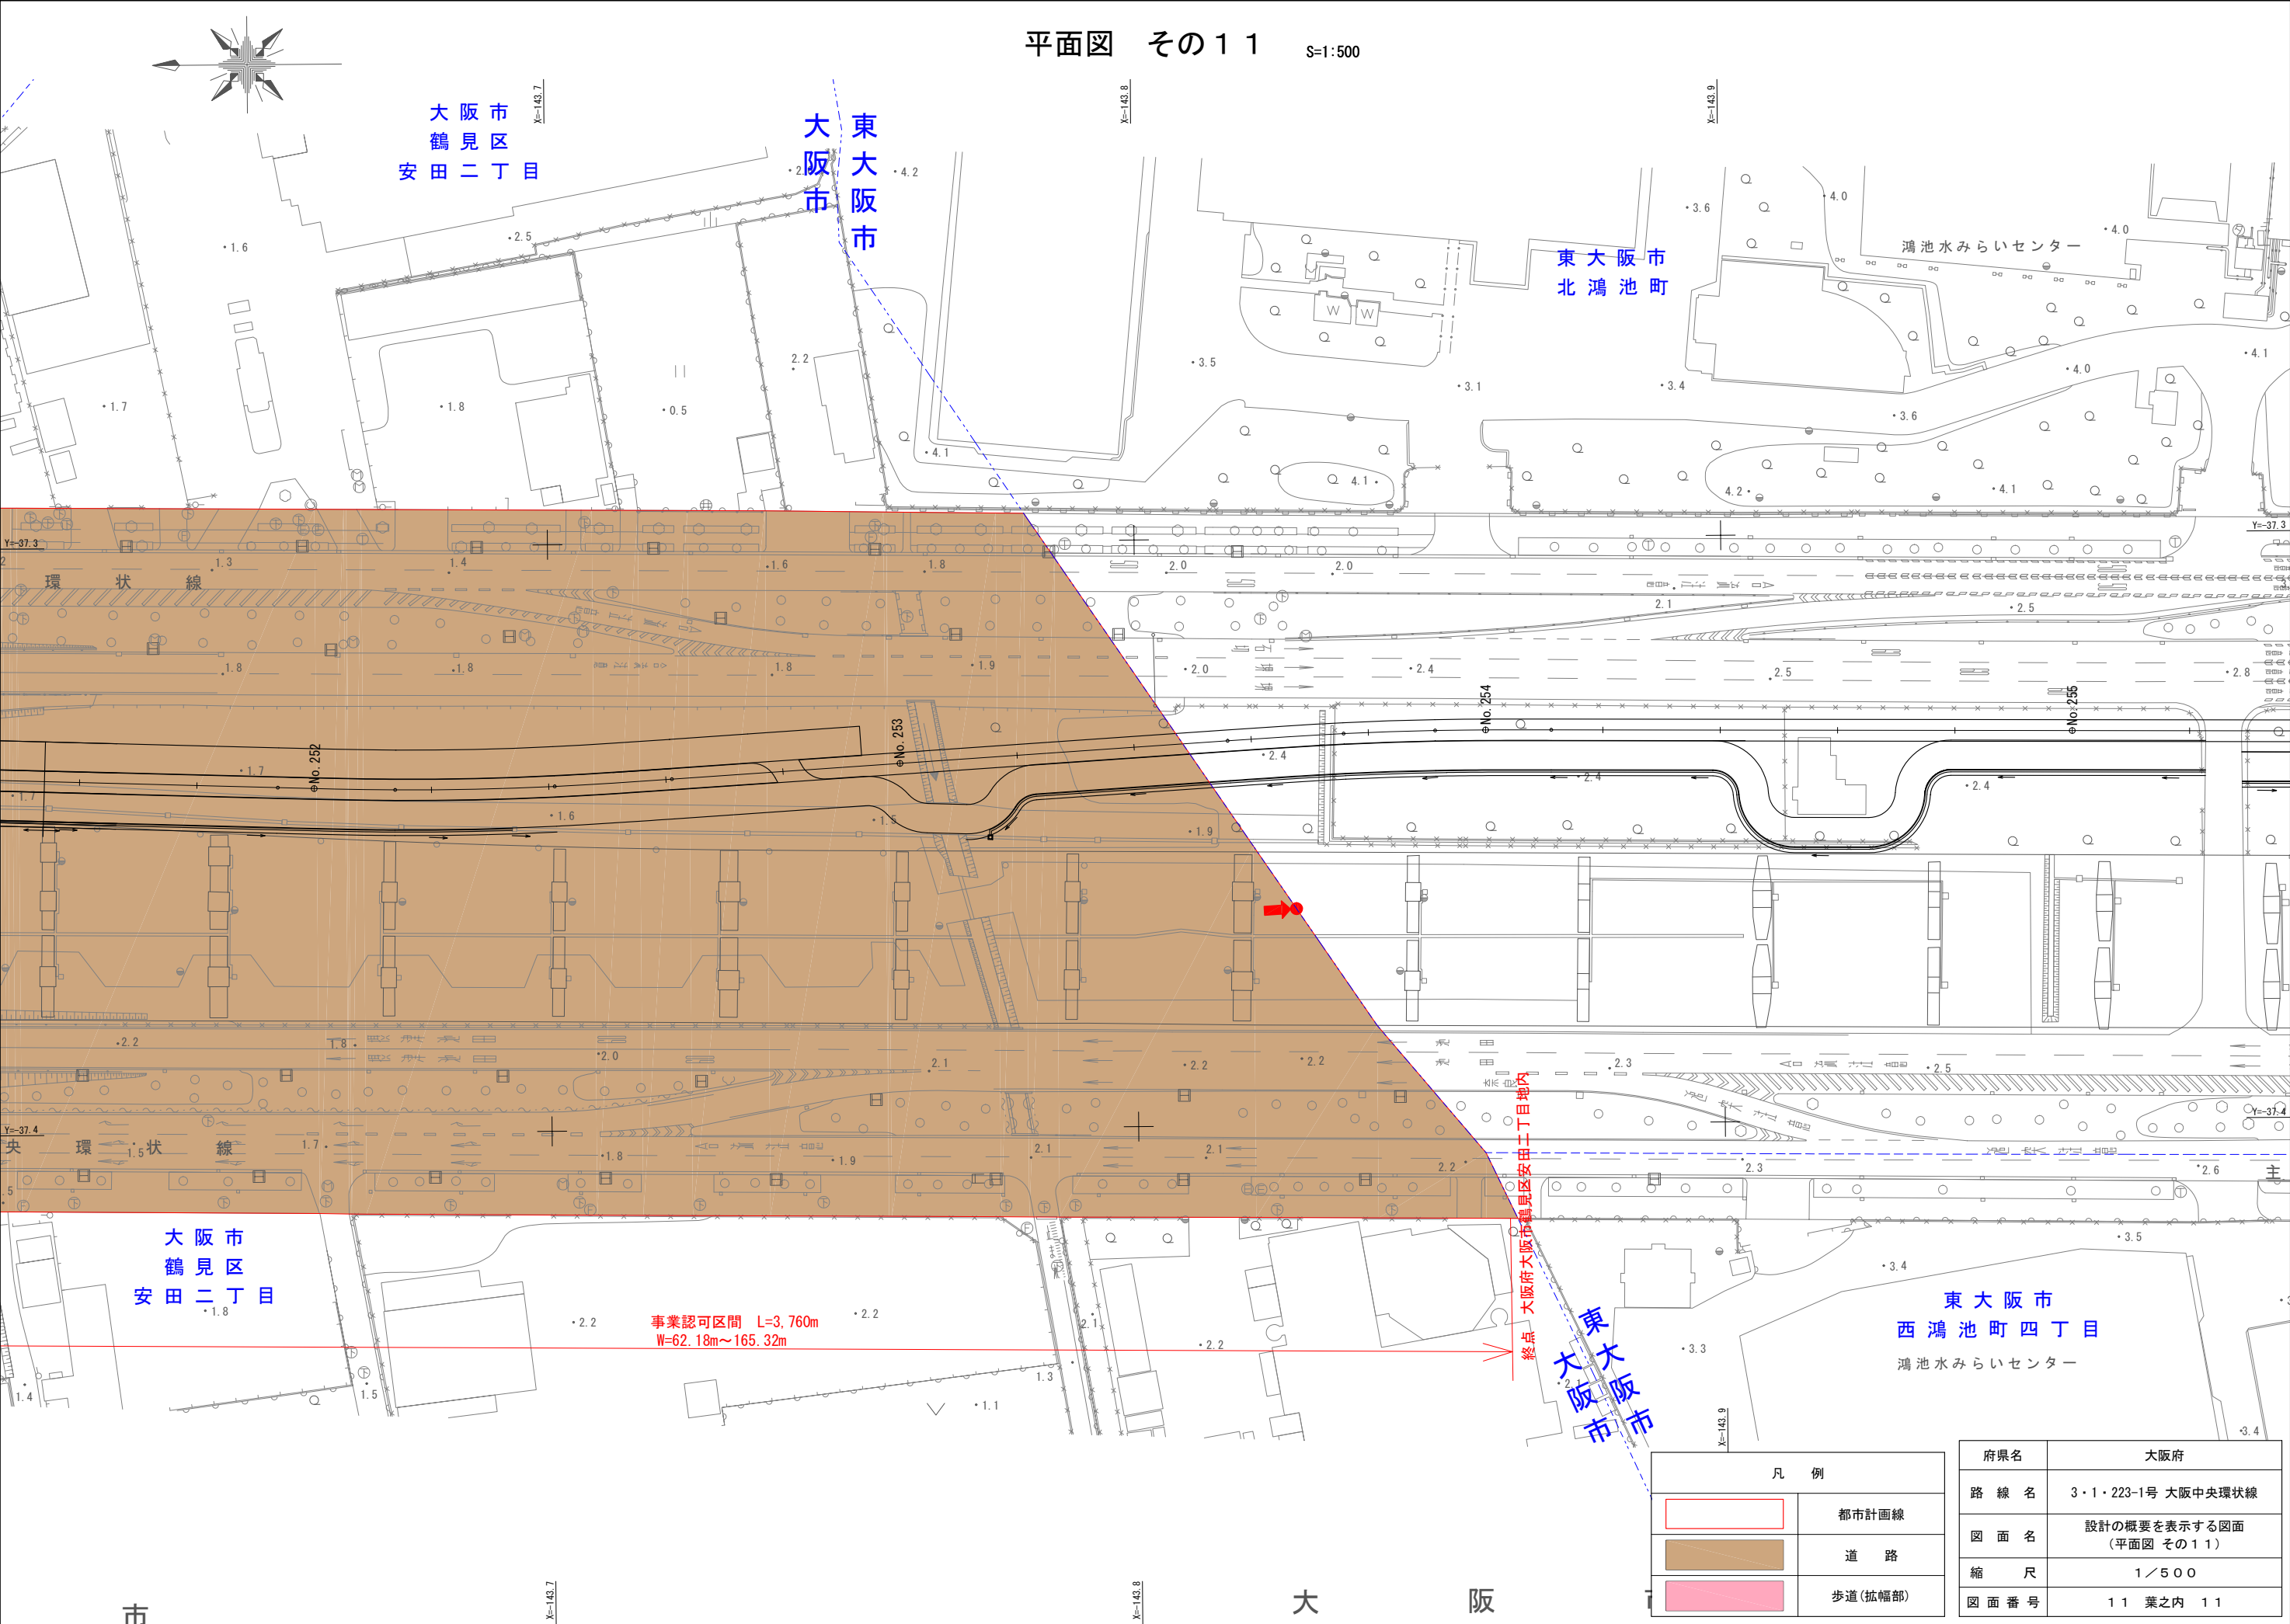


凡 例	
	都市計画線
	道 路
	歩道(拡幅部)

府県名	大阪府
路 線 名	3・1・223-1号 大阪中央環状線
図 面 名	設計の概要を表示する図面 (平面図 その11)
縮 尺	1/500
図 面 番 号	11 葉之内 11


平面図 その1

S=1:500

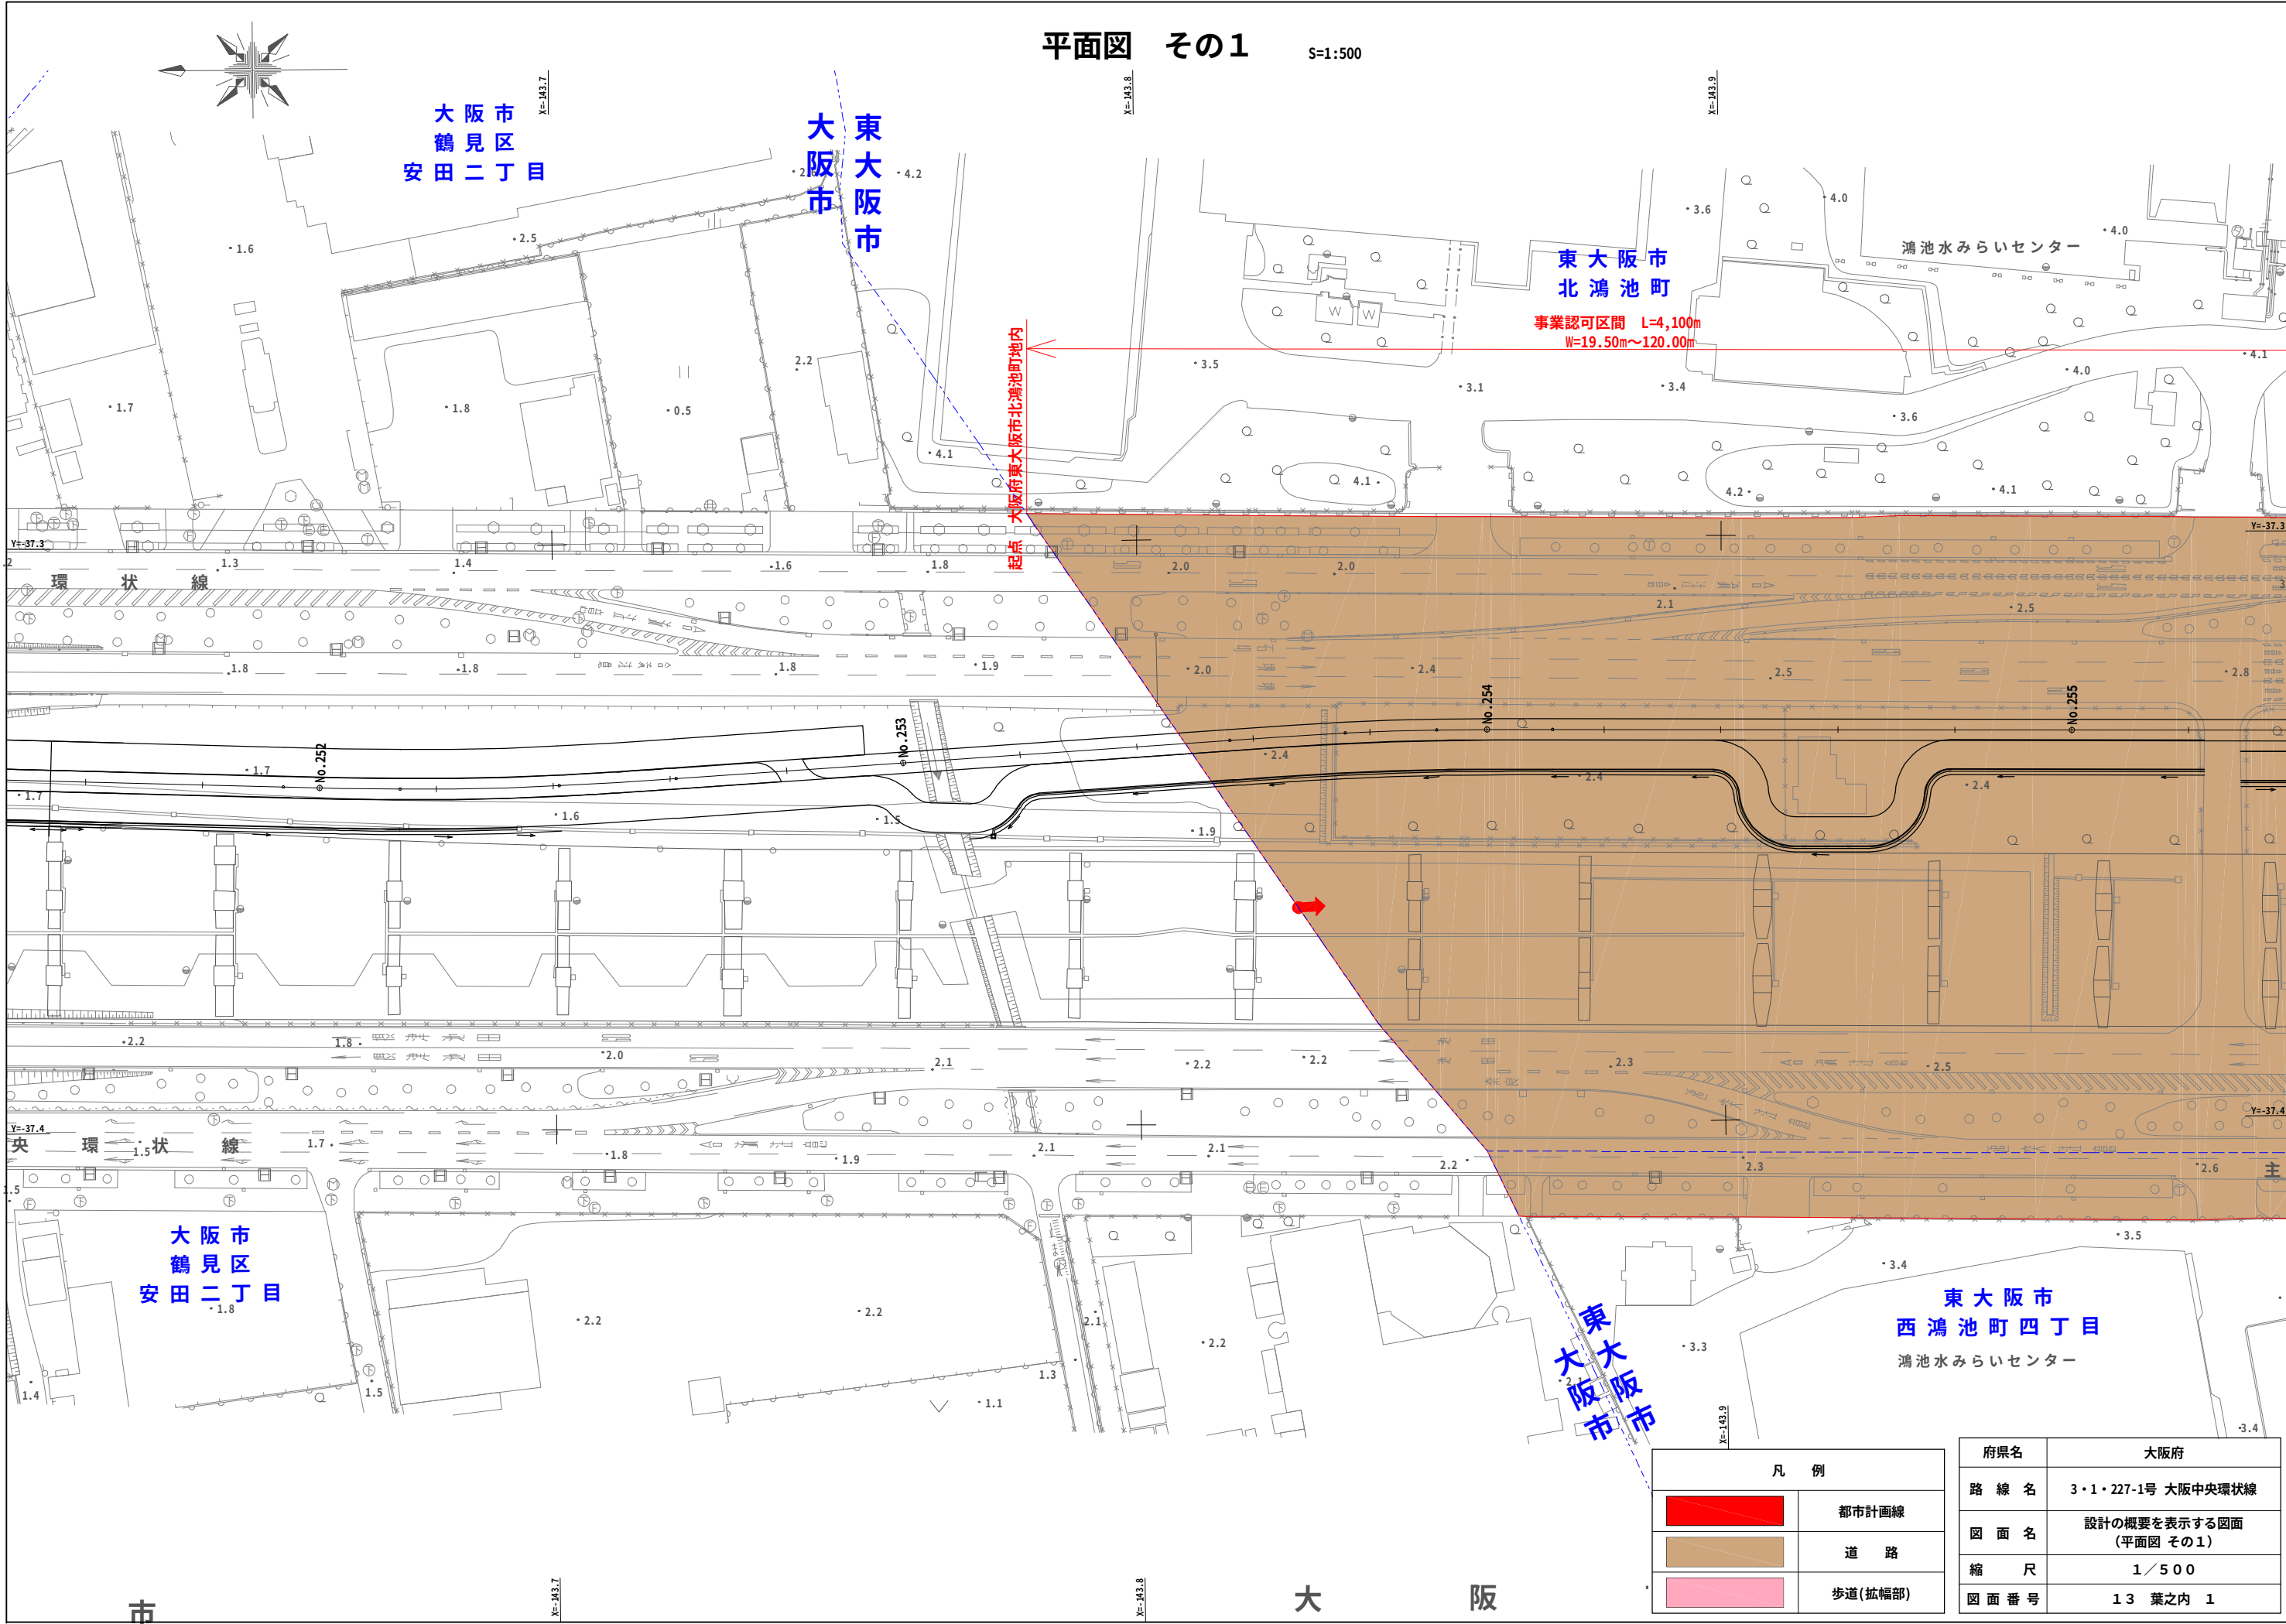

凡 例	
	都市計画線
	道 路
	歩道(拡幅部)

府県名	大阪府
路 線 名	3・1・227-1号 大阪中央環状線
図 面 名	設計の概要を表示する図面 (平面図 その1)
縮 尺	1/500
図 面 番 号	13 葉之内 1

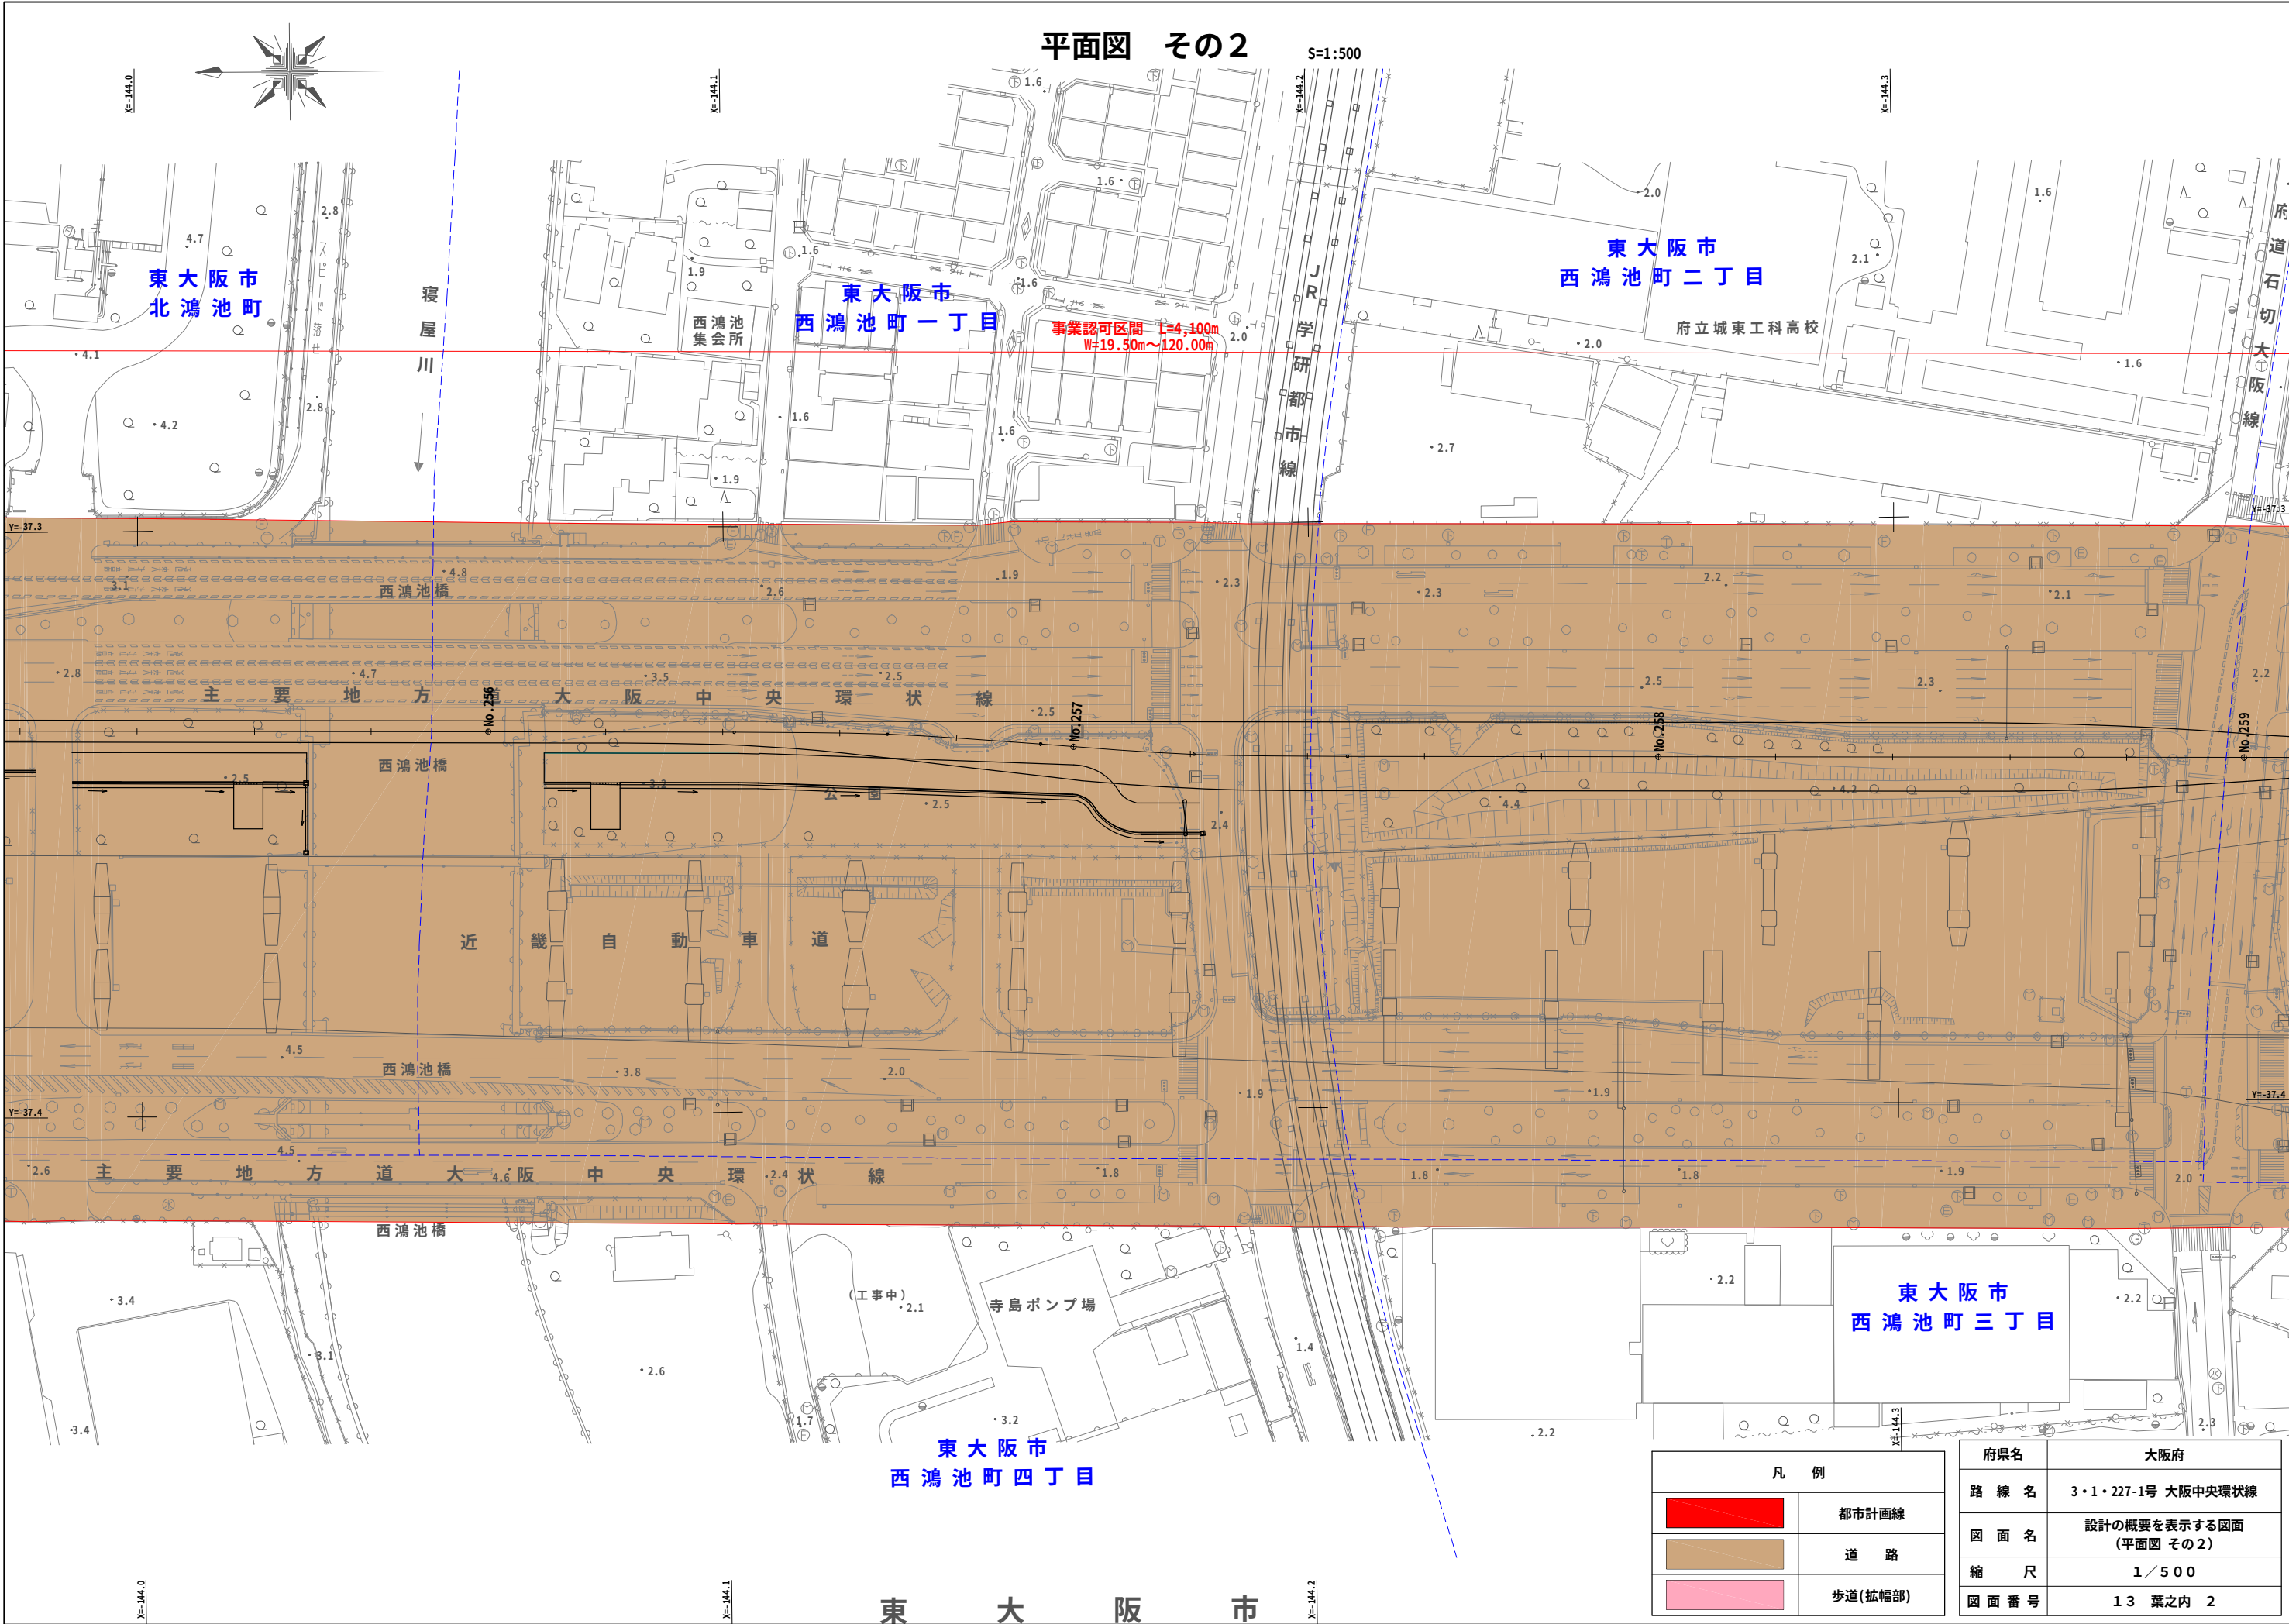

平面図 その2

S=1:500

東大阪市
北鴻池町

東大阪市
西鴻池町一丁目

東大阪市
西鴻池町二丁目

府立城東工科高校

事業認可区間 L=4,100m
W=19.50m~120.00m

寝屋川

府道石切大阪線

西鴻池橋

主要地方道 大阪中央環状線

西鴻池橋

近畿自動車道

西鴻池橋

主要地方道 大阪中央環状線

西鴻池橋

(工事中)


寺島ポンプ場

東大阪市
西鴻池町四丁目

東大阪市
西鴻池町三丁目

凡 例	
	都市計画線
	道 路
	歩道(拡幅部)

府県名	大阪府
路 線 名	3・1・227-1号 大阪中央環状線
図 面 名	設計の概要を表示する図面 (平面図 その2)
縮 尺	1/500
図 面 番 号	13 葉之内 2

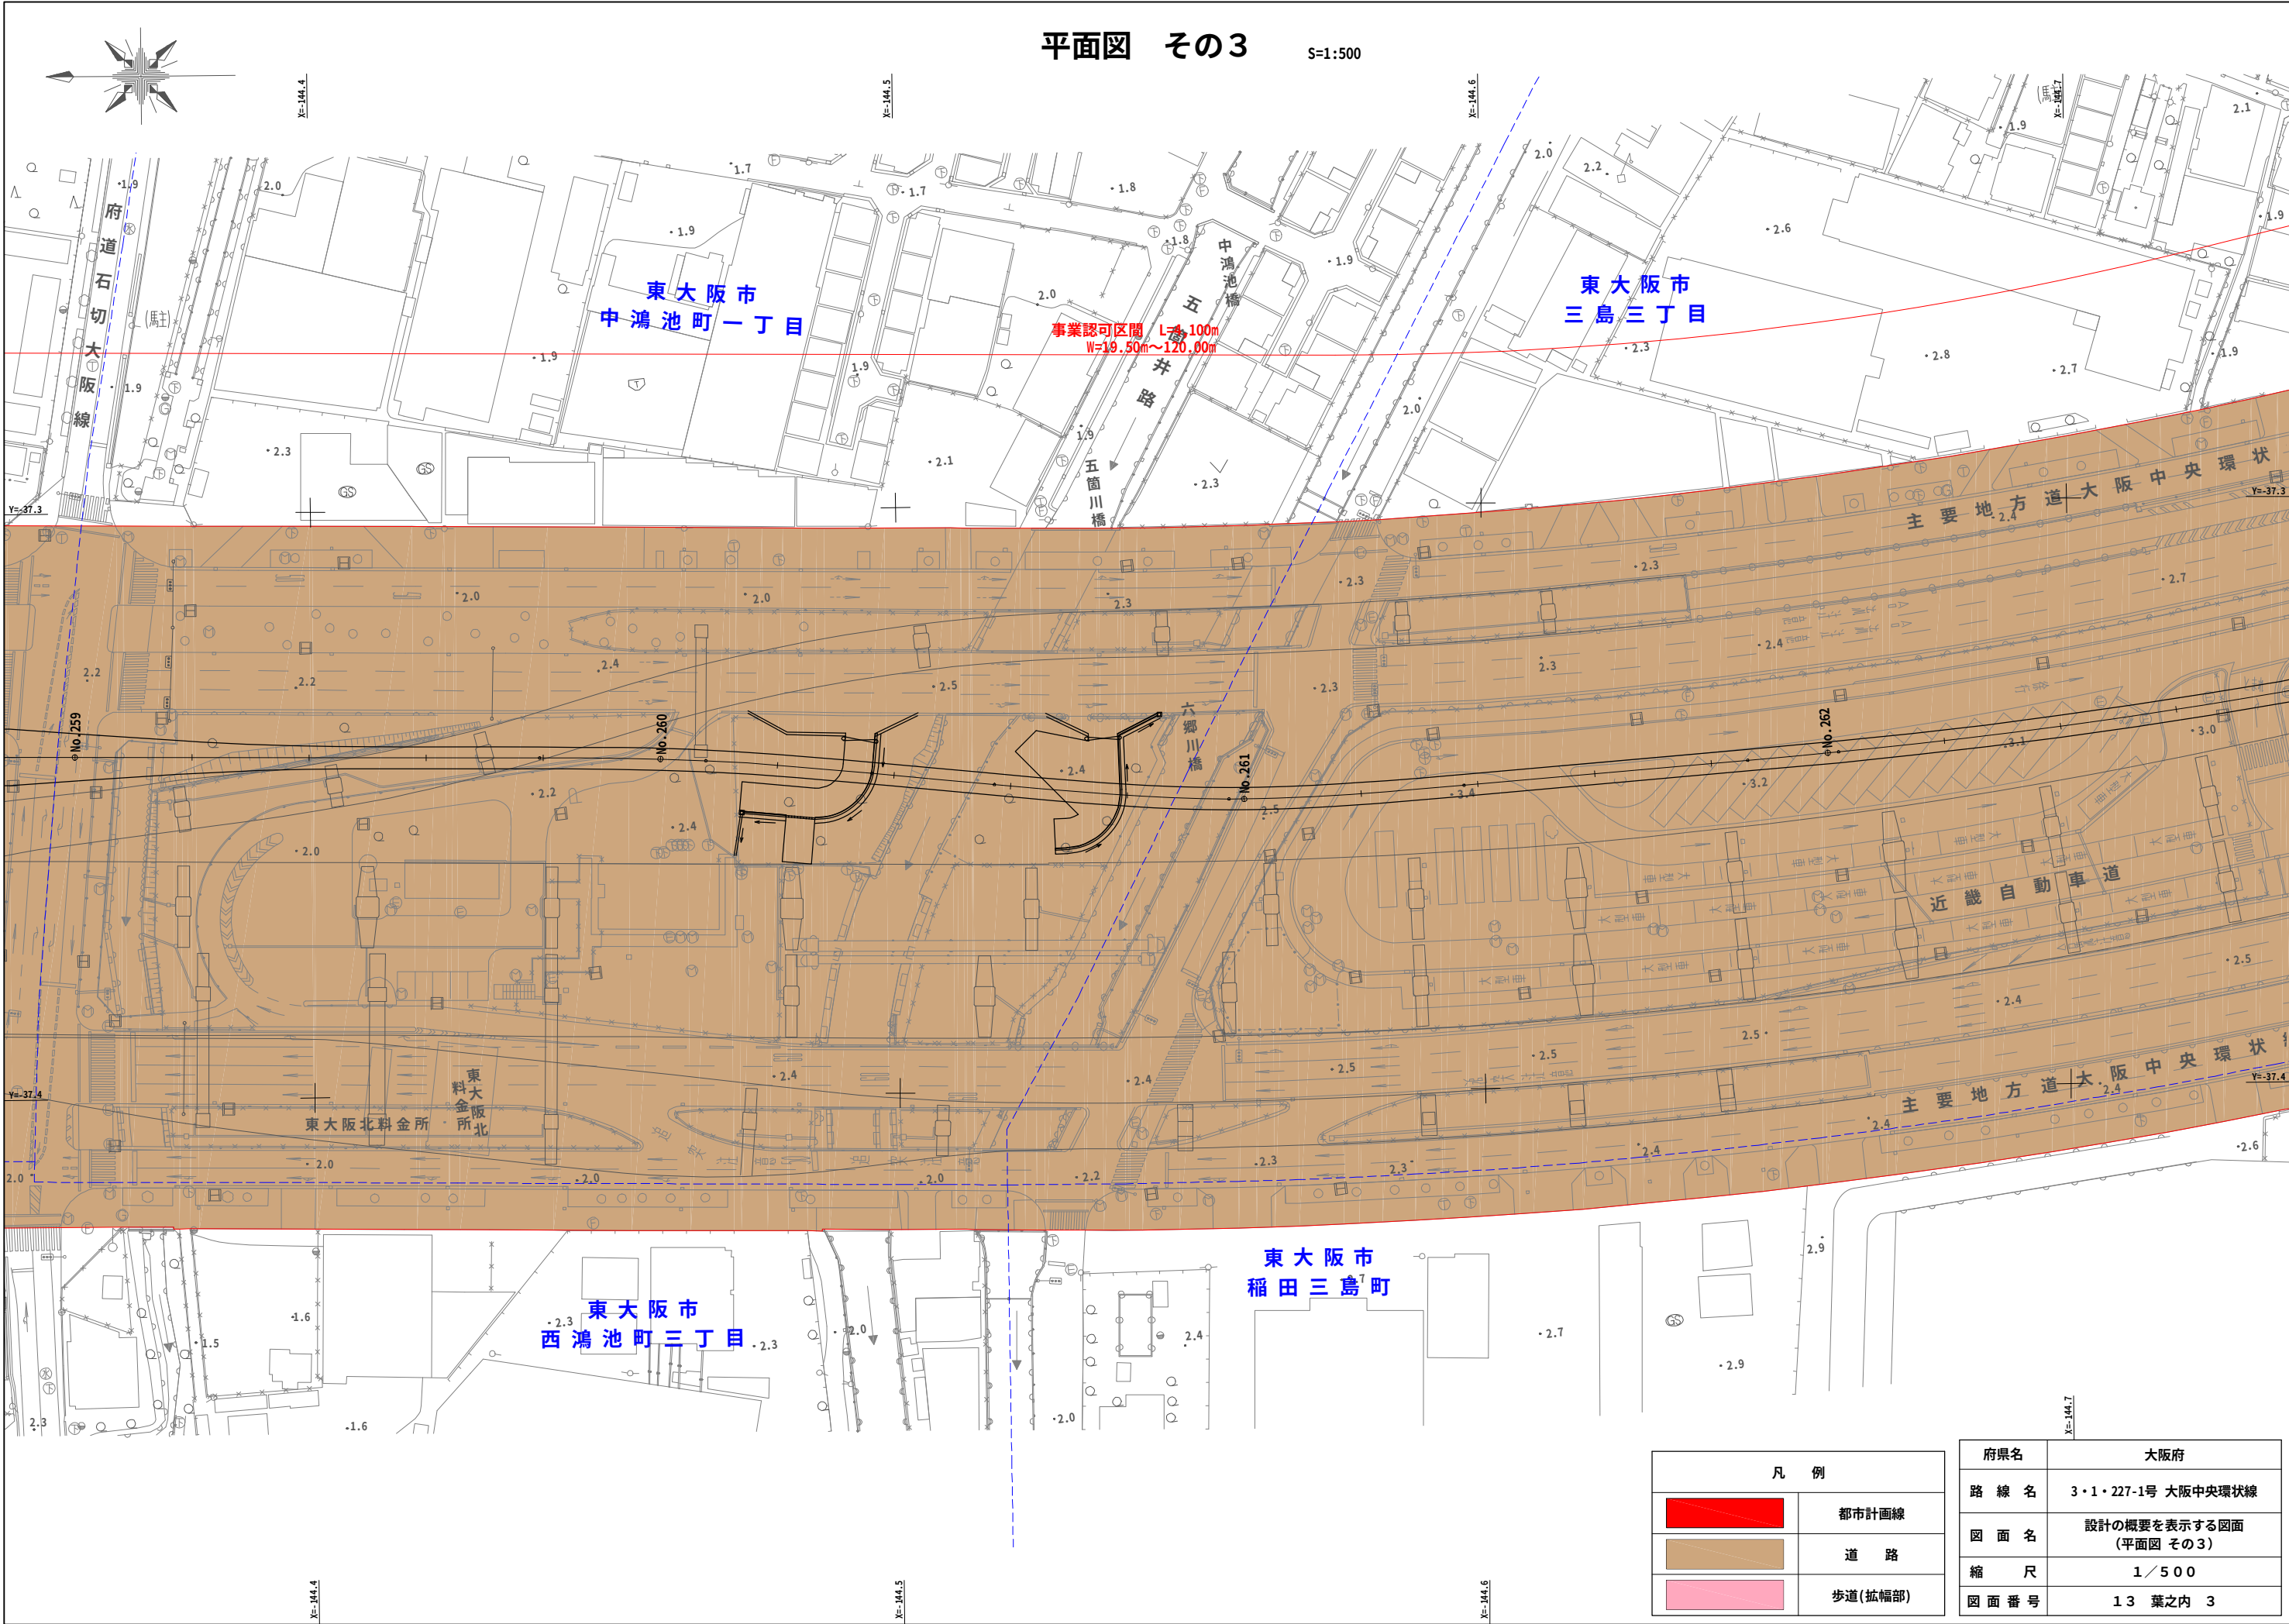

平面図 その3

S=1:500



X=144.4

X=144.5

X=144.6

X=144.7

X=144.4

X=144.5

X=144.6


X=144.7

凡 例	
	都市計画線
	道 路
	歩道(拡幅部)

府県名	大阪府
路 線 名	3・1・227-1号 大阪中央環状線
図 面 名	設計の概要を表示する図面 (平面図 その3)
縮 尺	1/500
図 面 番 号	13 葉之内 3

平面図 その4

S=1:500

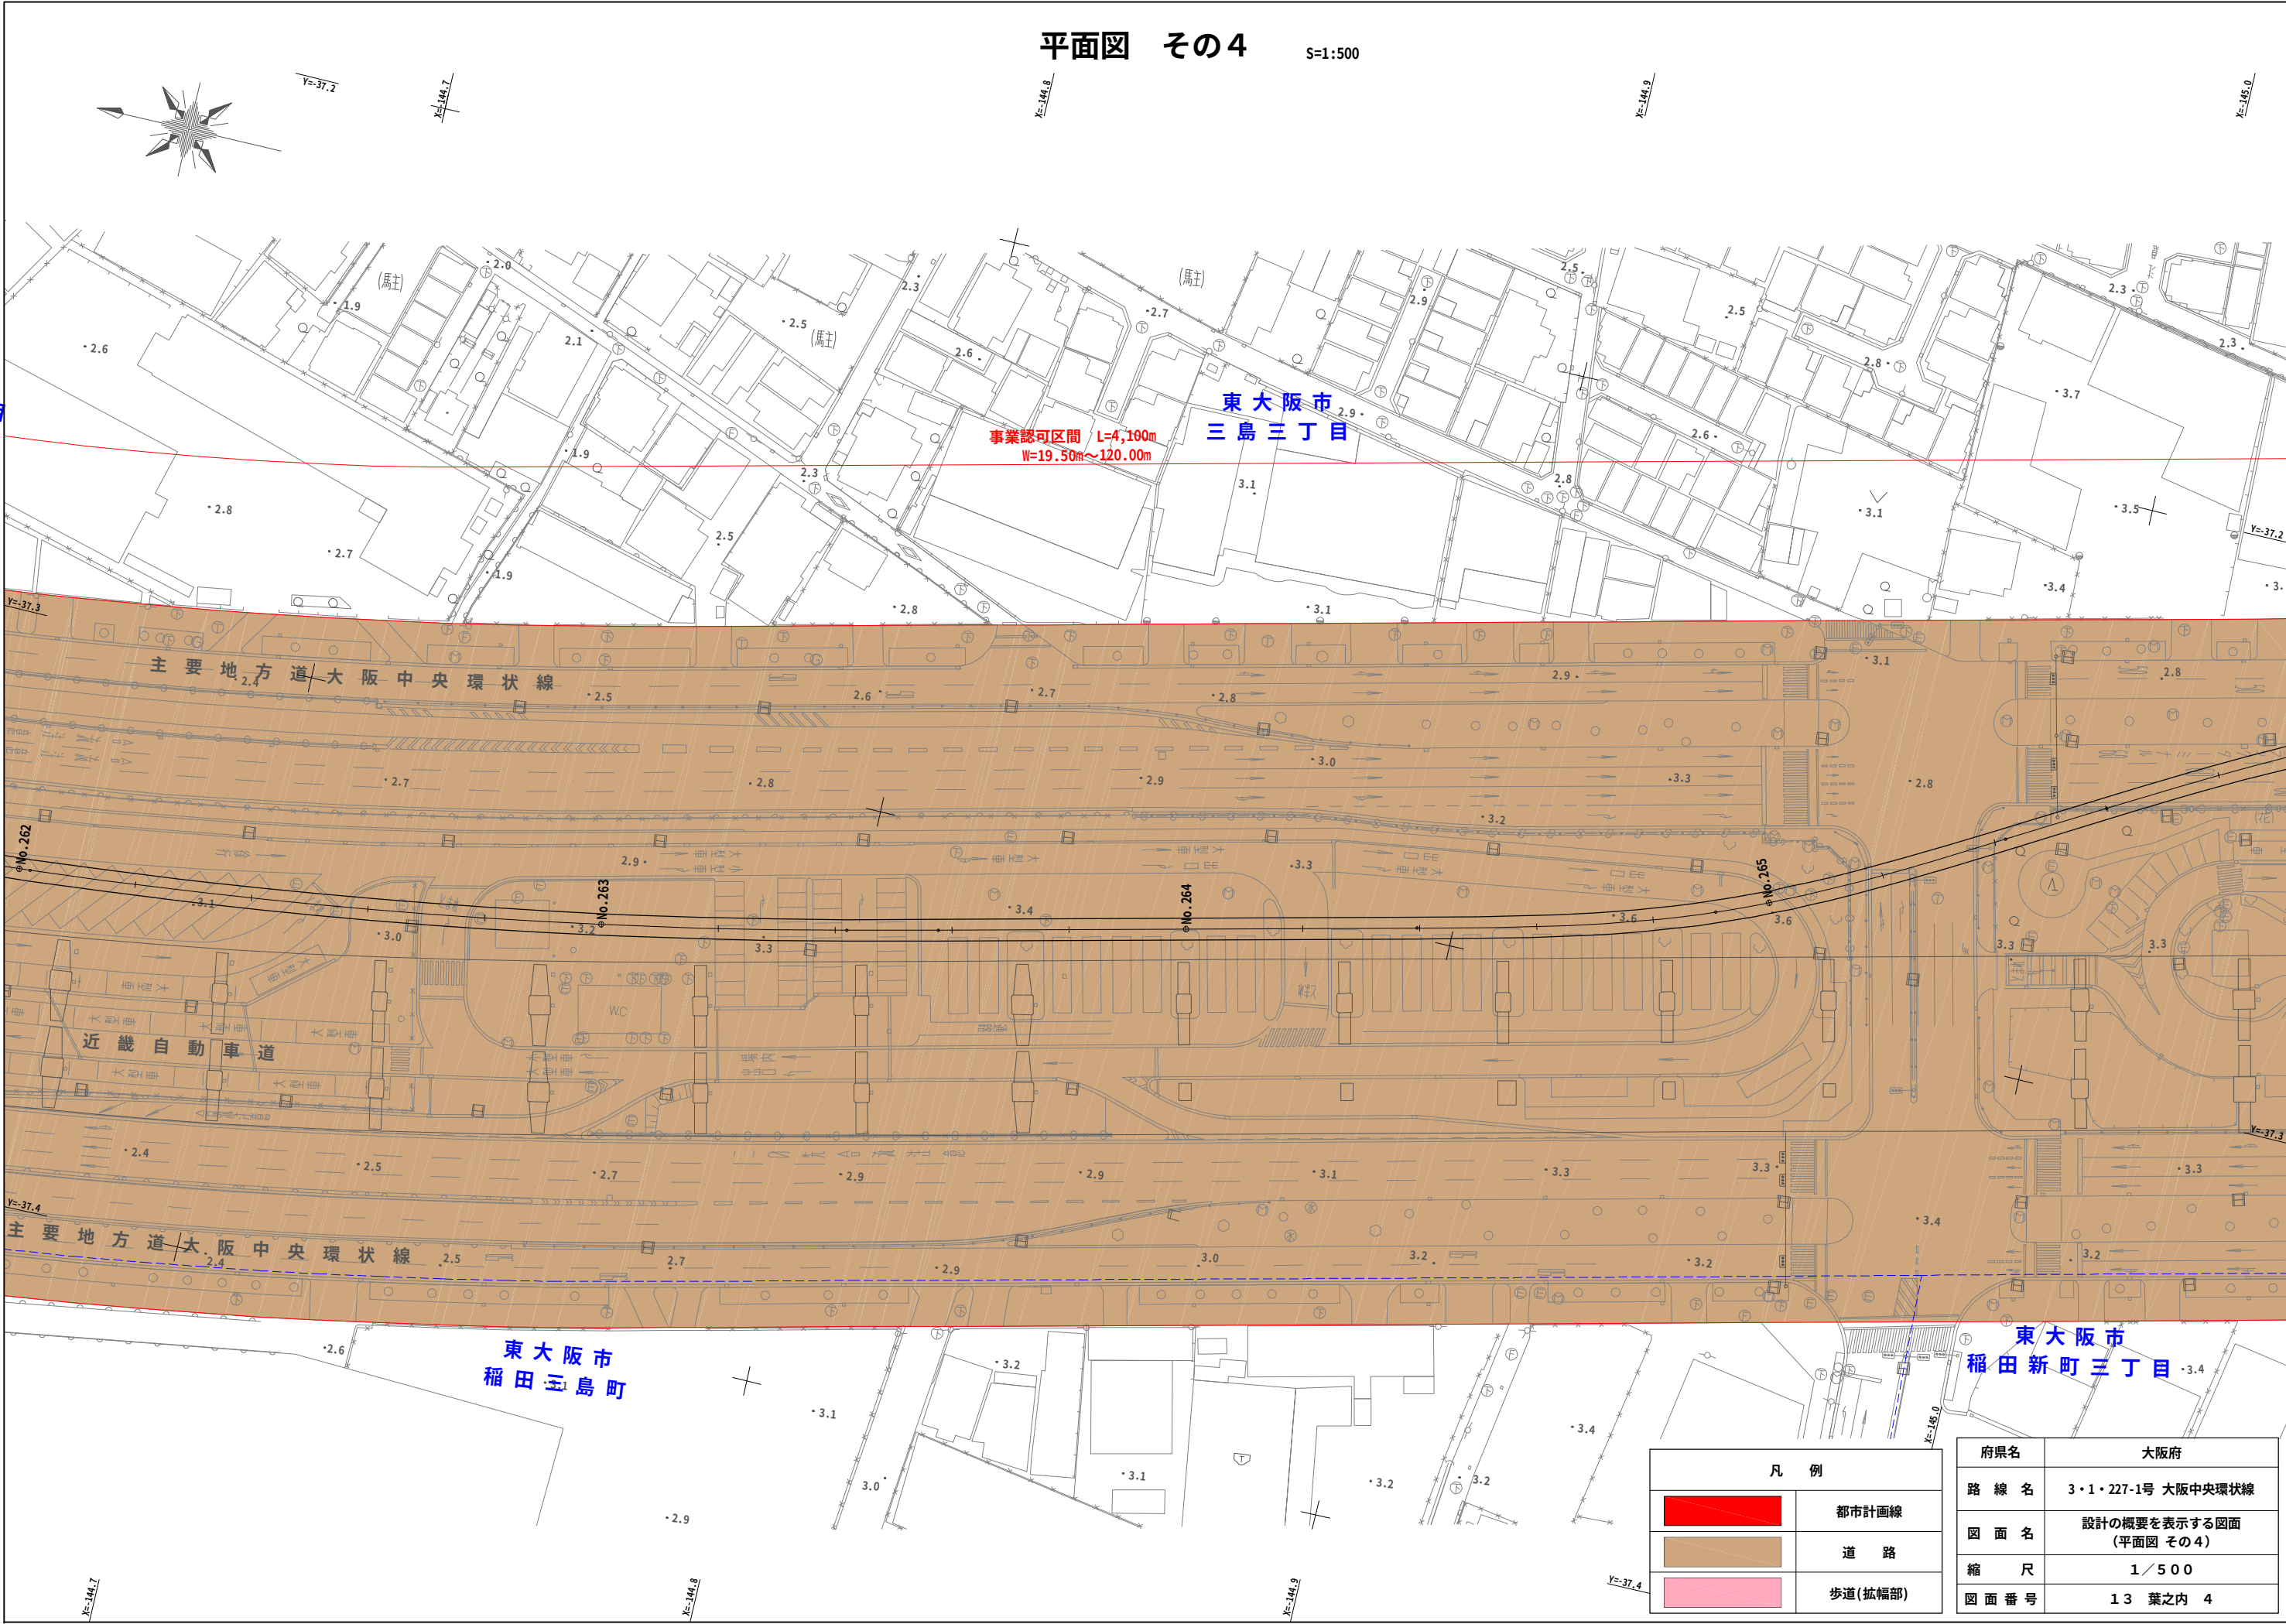


凡 例	
	都市計画線
	道 路
	歩道(拡幅部)

府県名	大阪府
路 線 名	3・1・227-1号 大阪中央環状線
図 面 名	設計の概要を表示する図面 (平面図 その4)
縮 尺	1 / 500
図 面 番 号	13 葉之内 4

平面図 その5

S=1:500

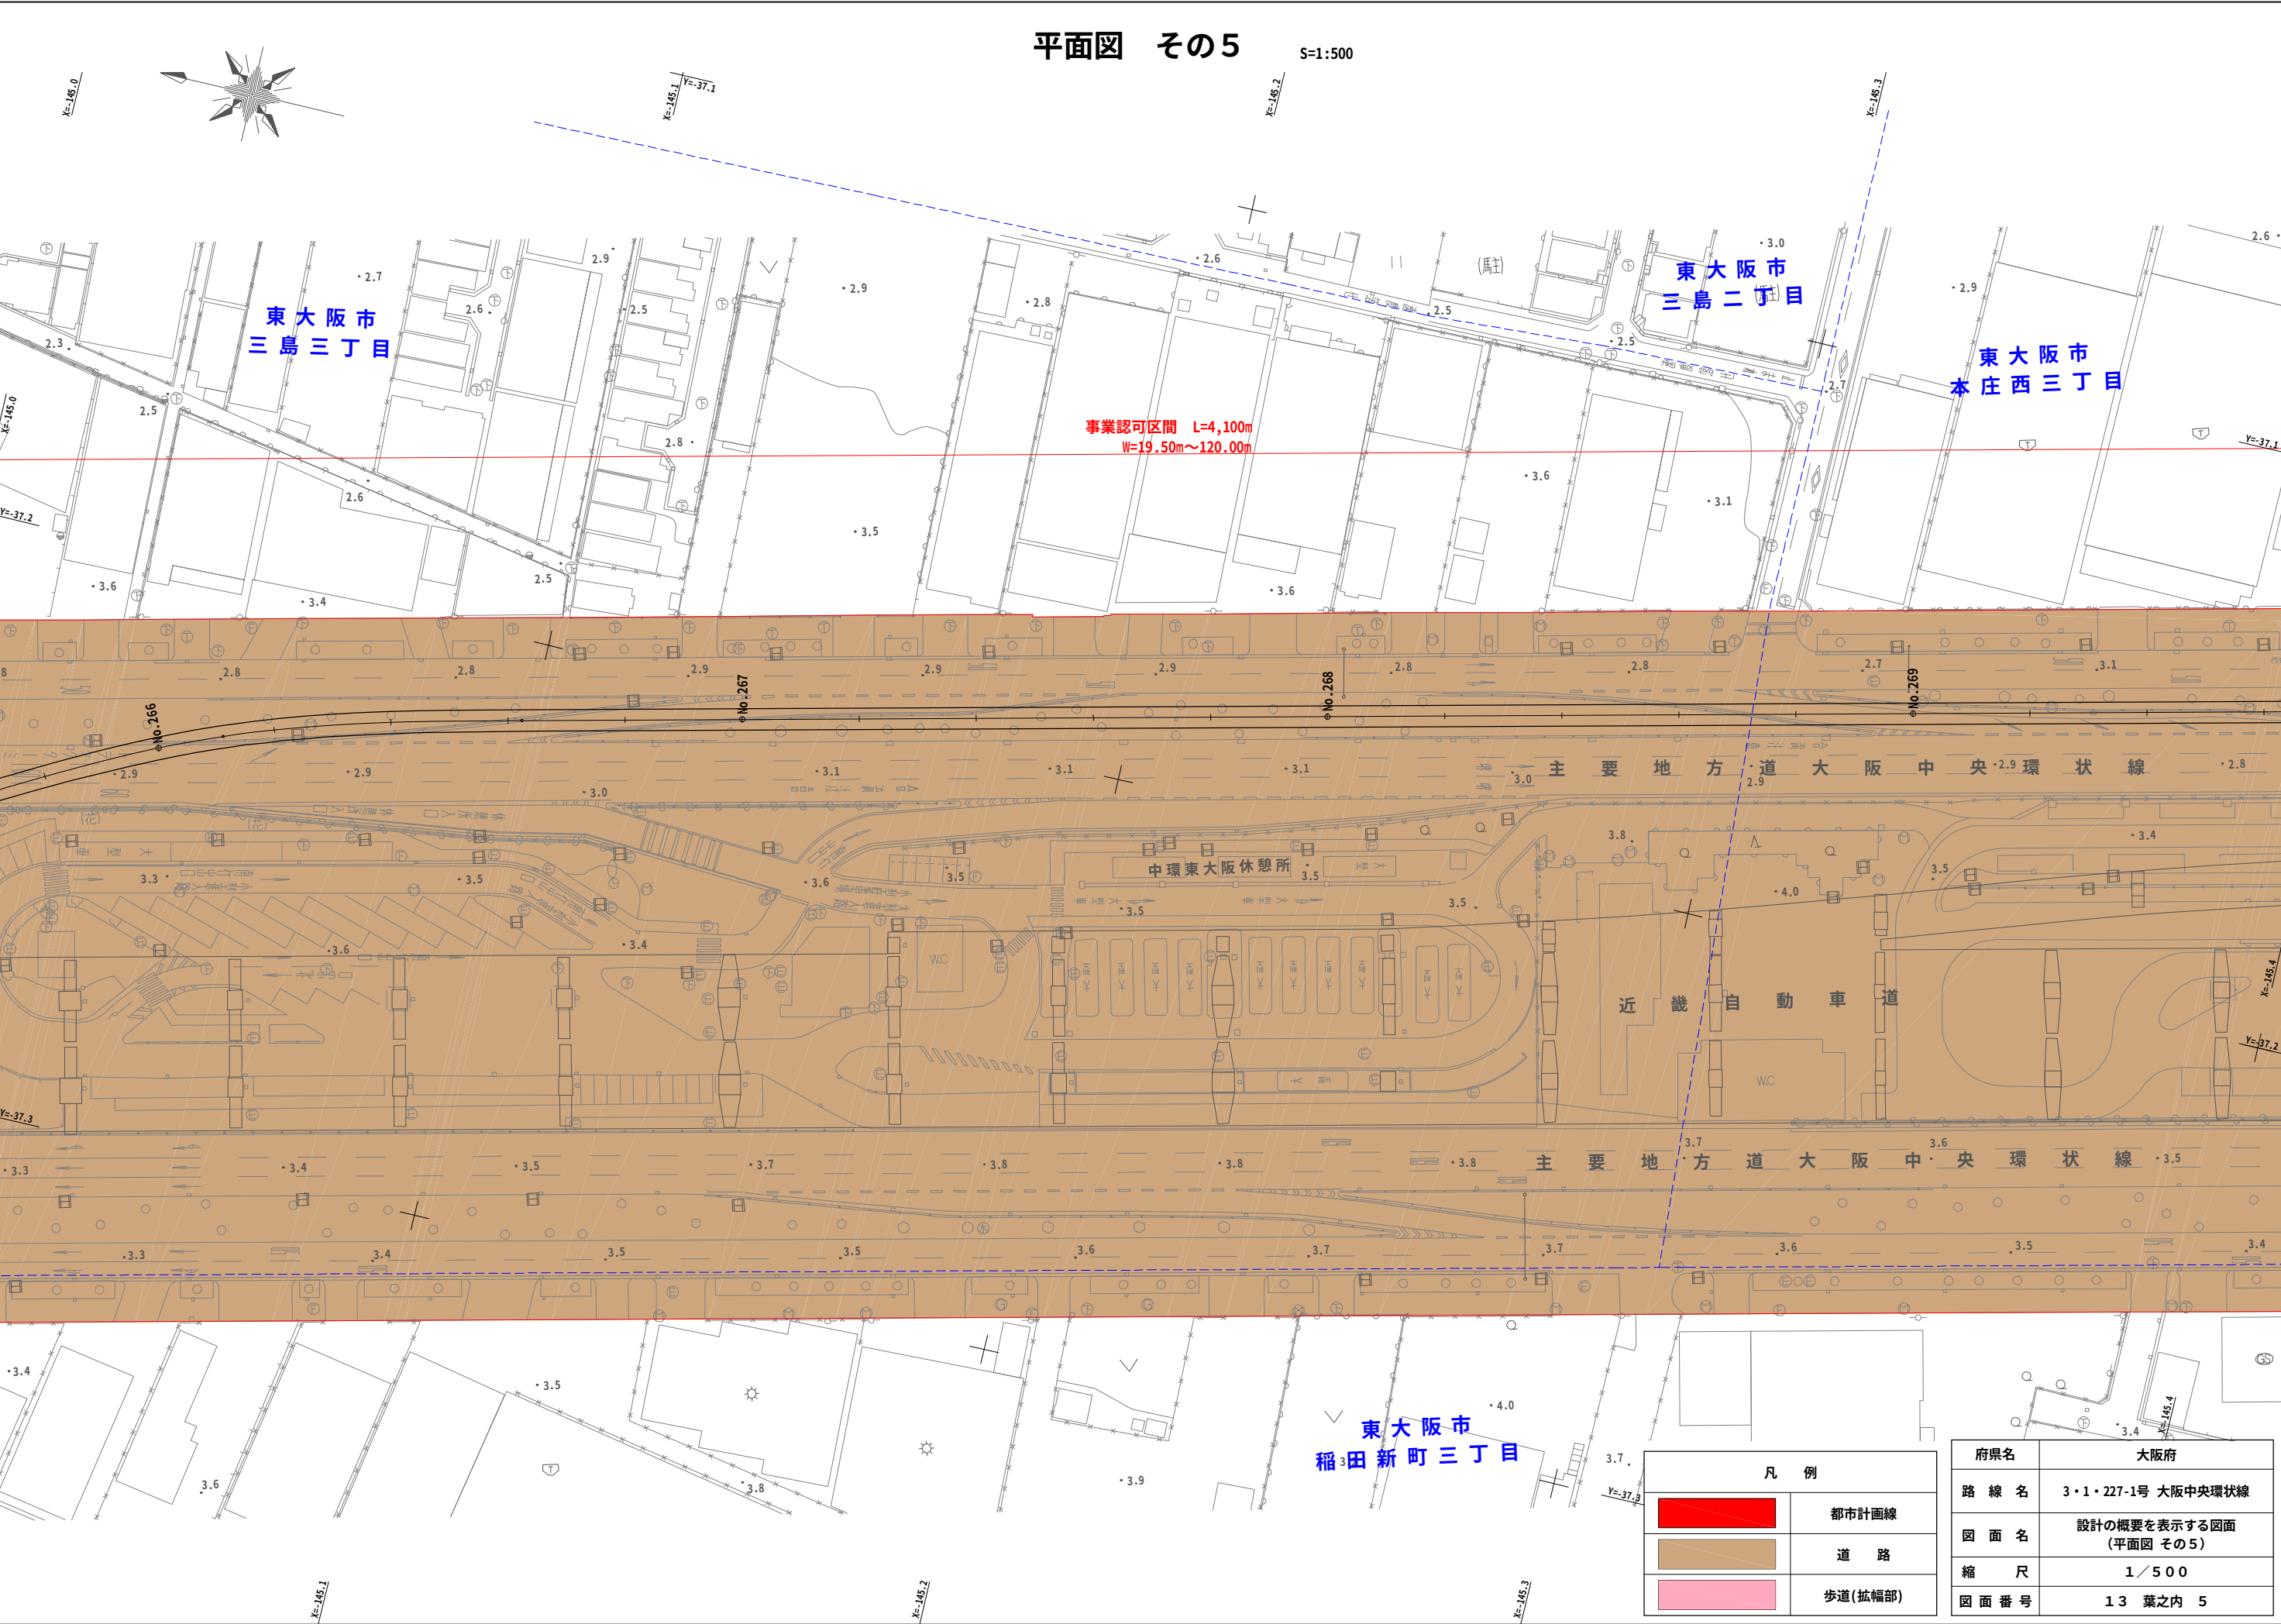



凡 例	
	都市計画線
	道 路
	歩道(拡幅部)

府県名	大阪府
路 線 名	3・1・227-1号 大阪中央環状線
図 面 名	設計の概要を表示する図面 (平面図 その5)
縮 尺	1 / 500
図 面 番 号	13 葉之内 5

平面図 その6


S=1:500

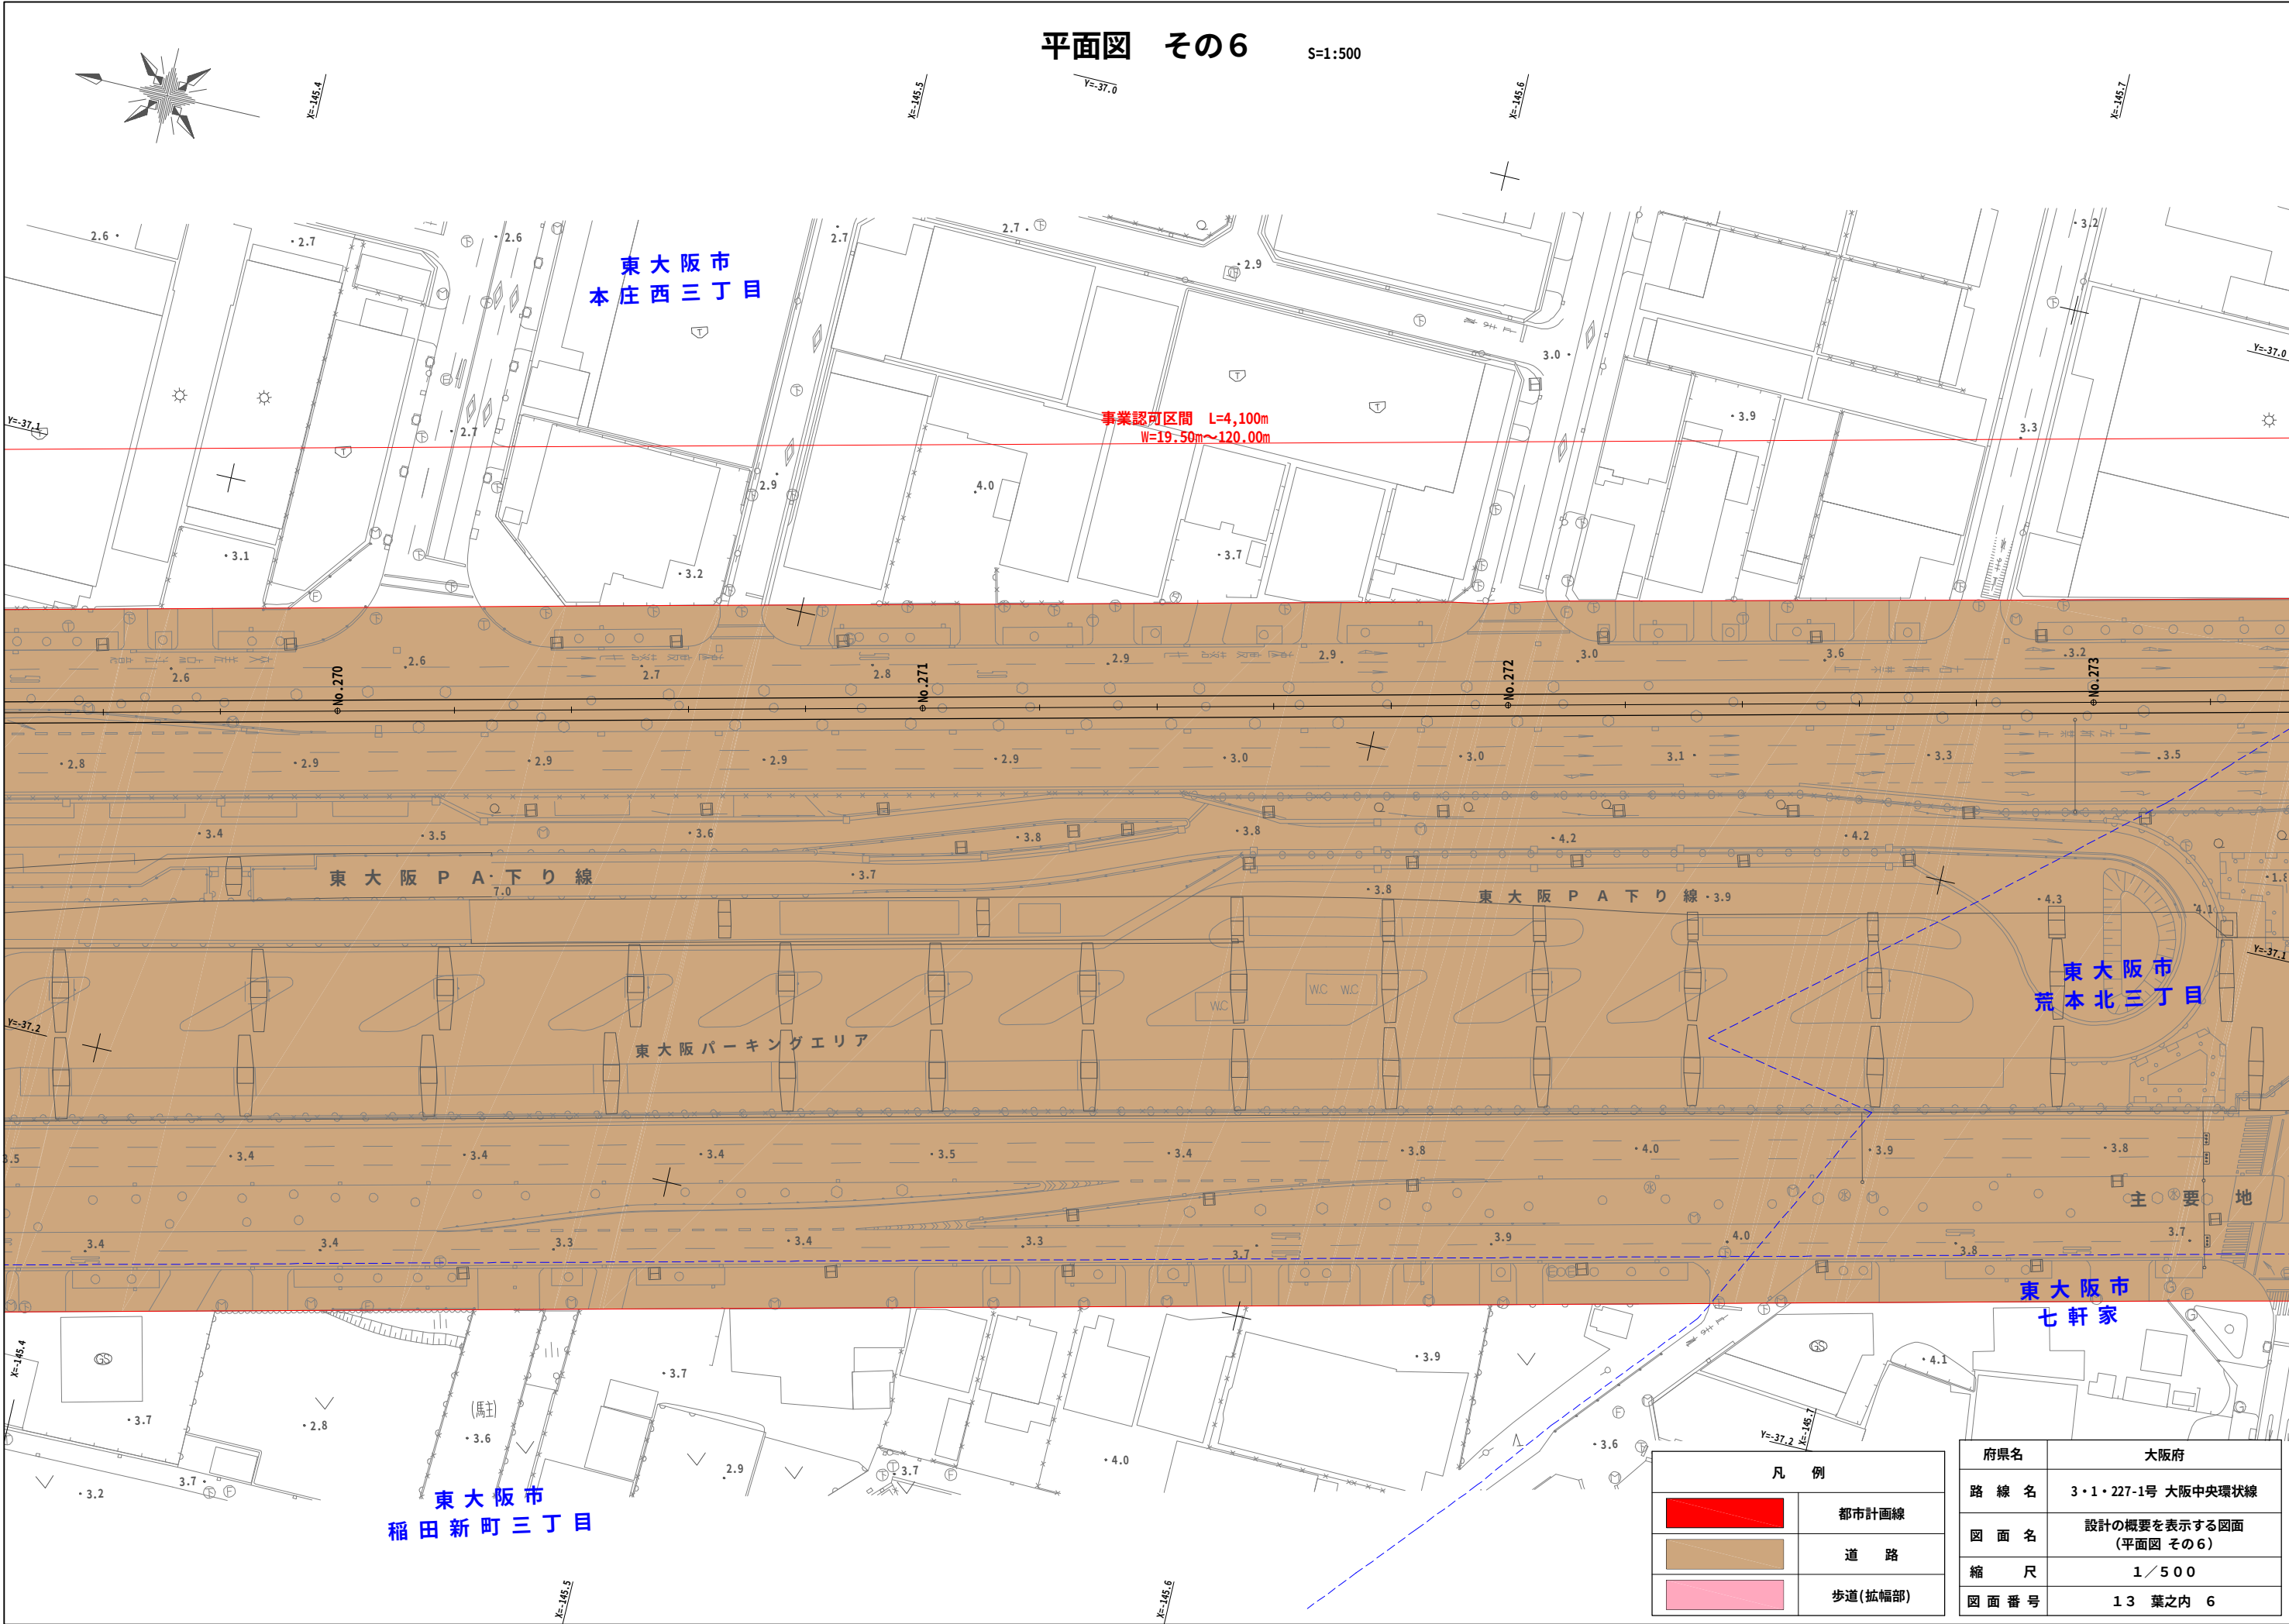

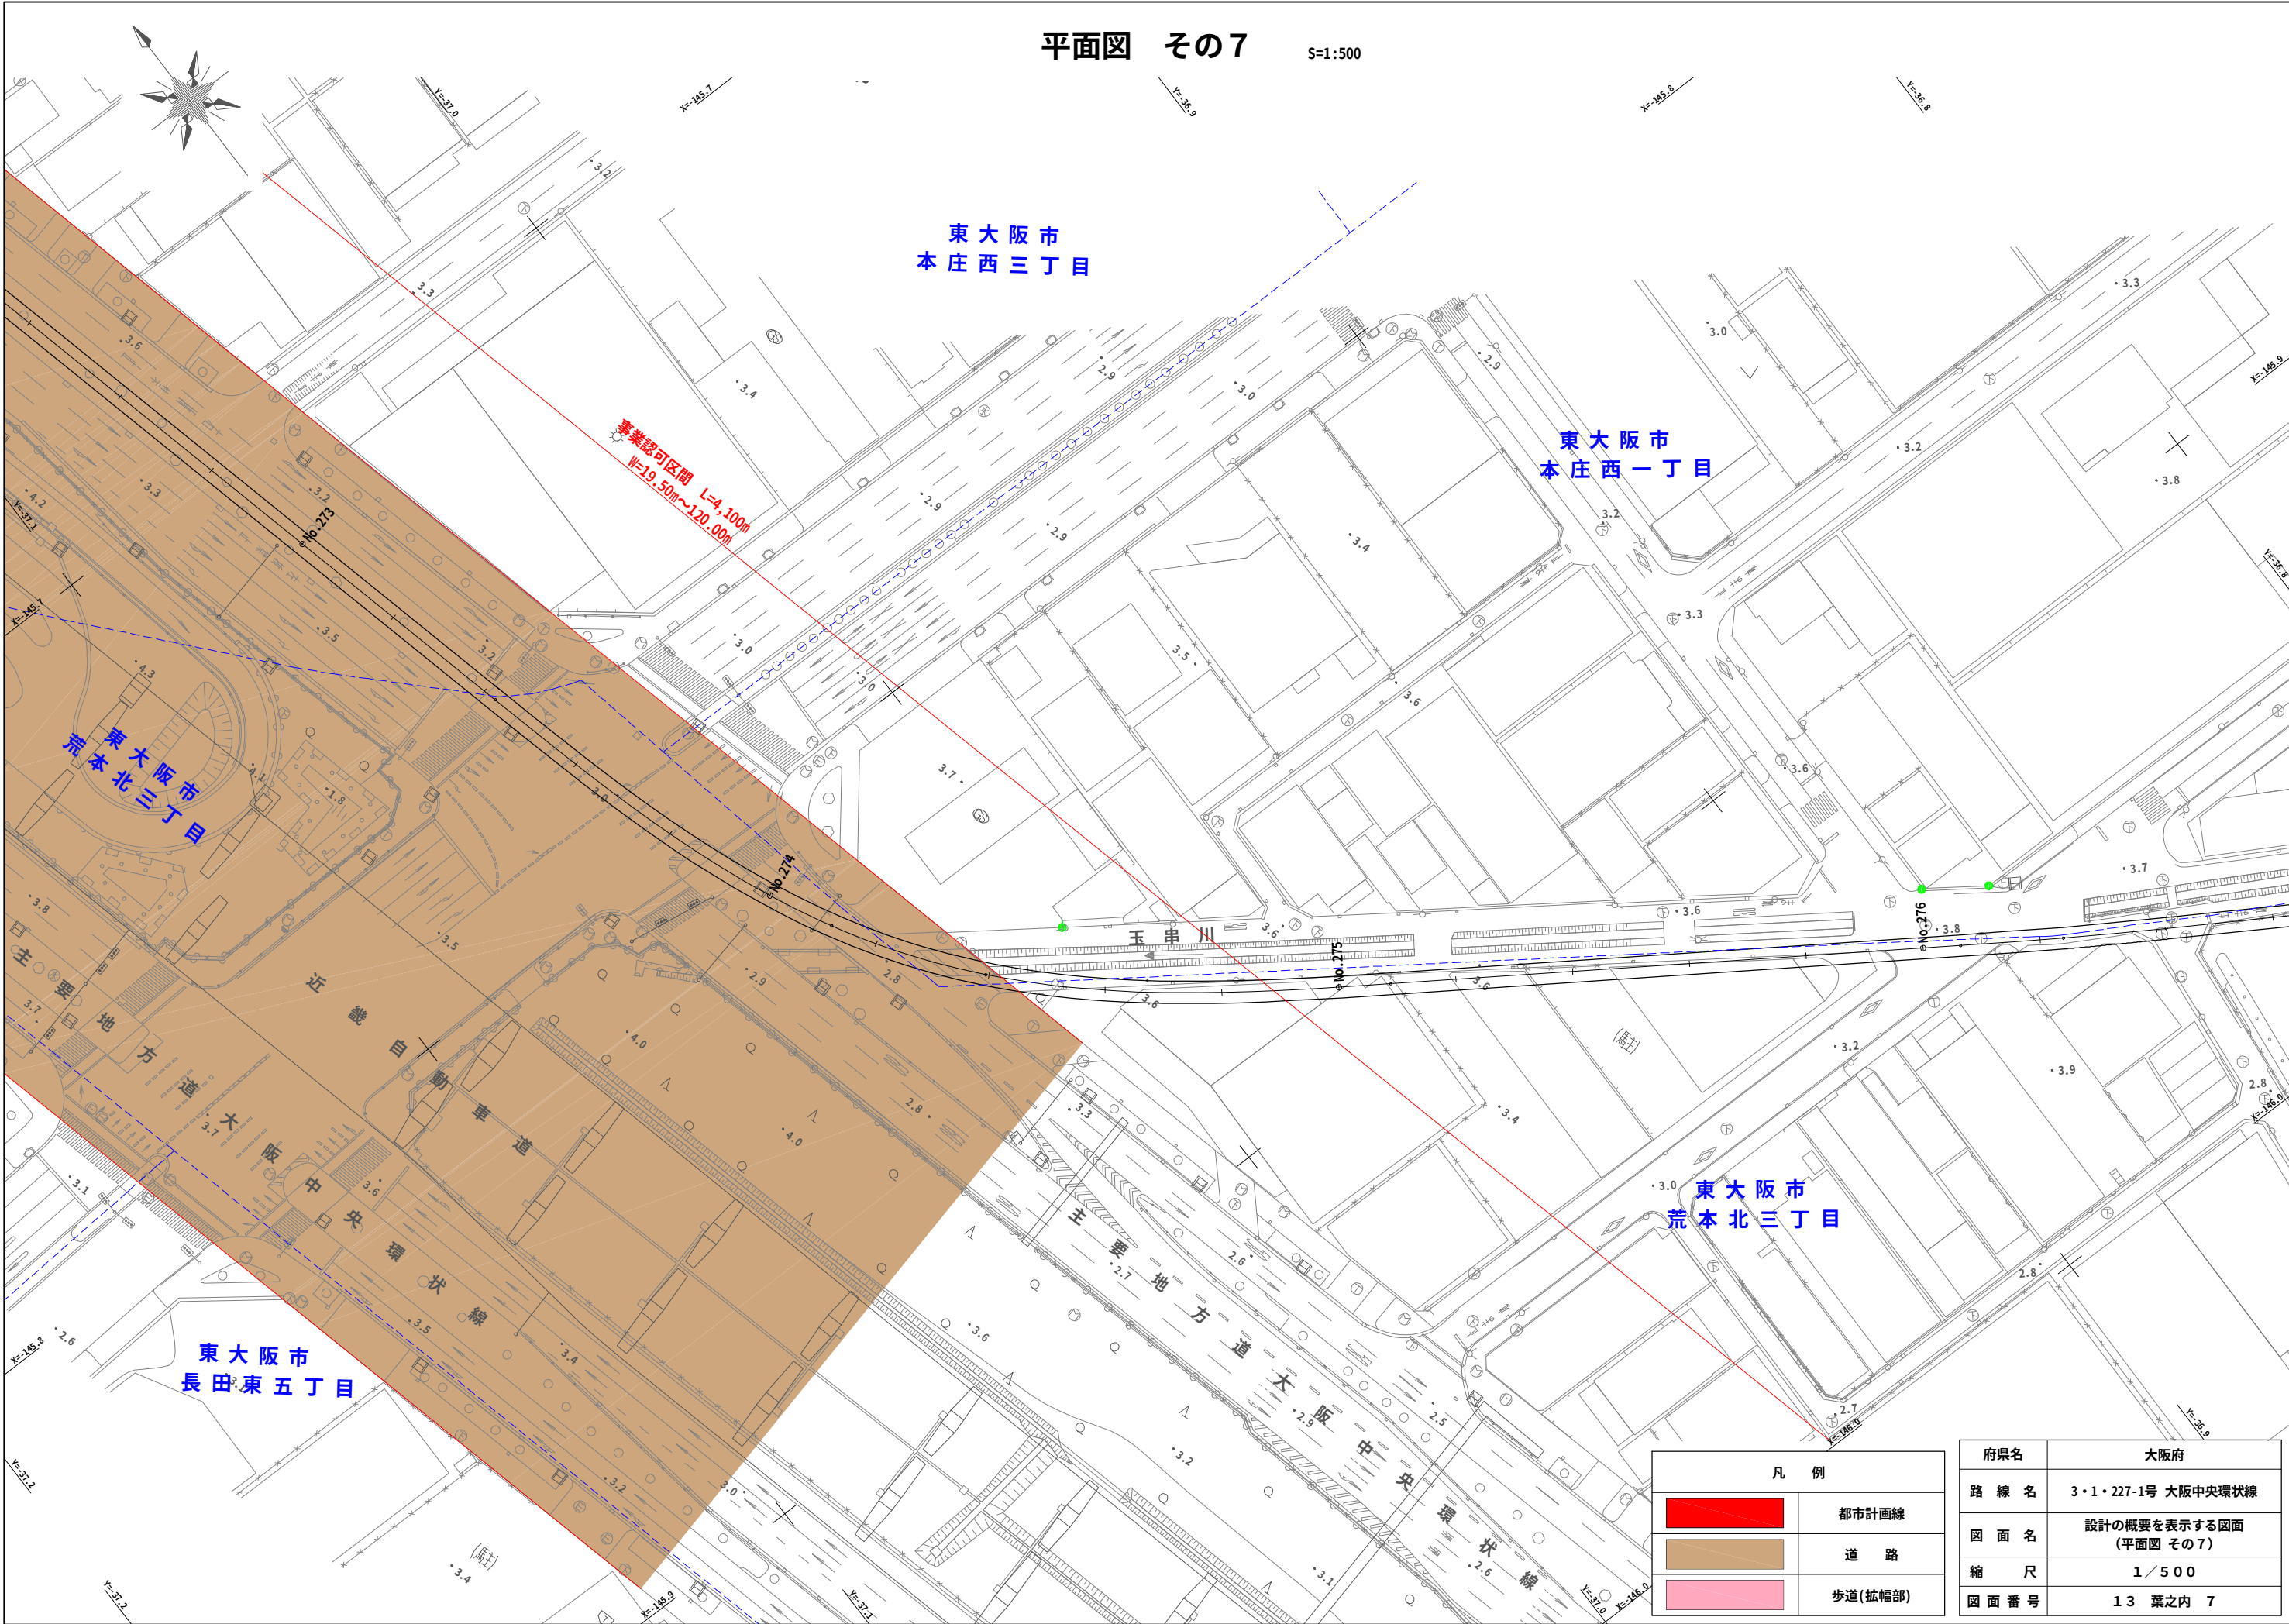

平面図 その8

S=1:500

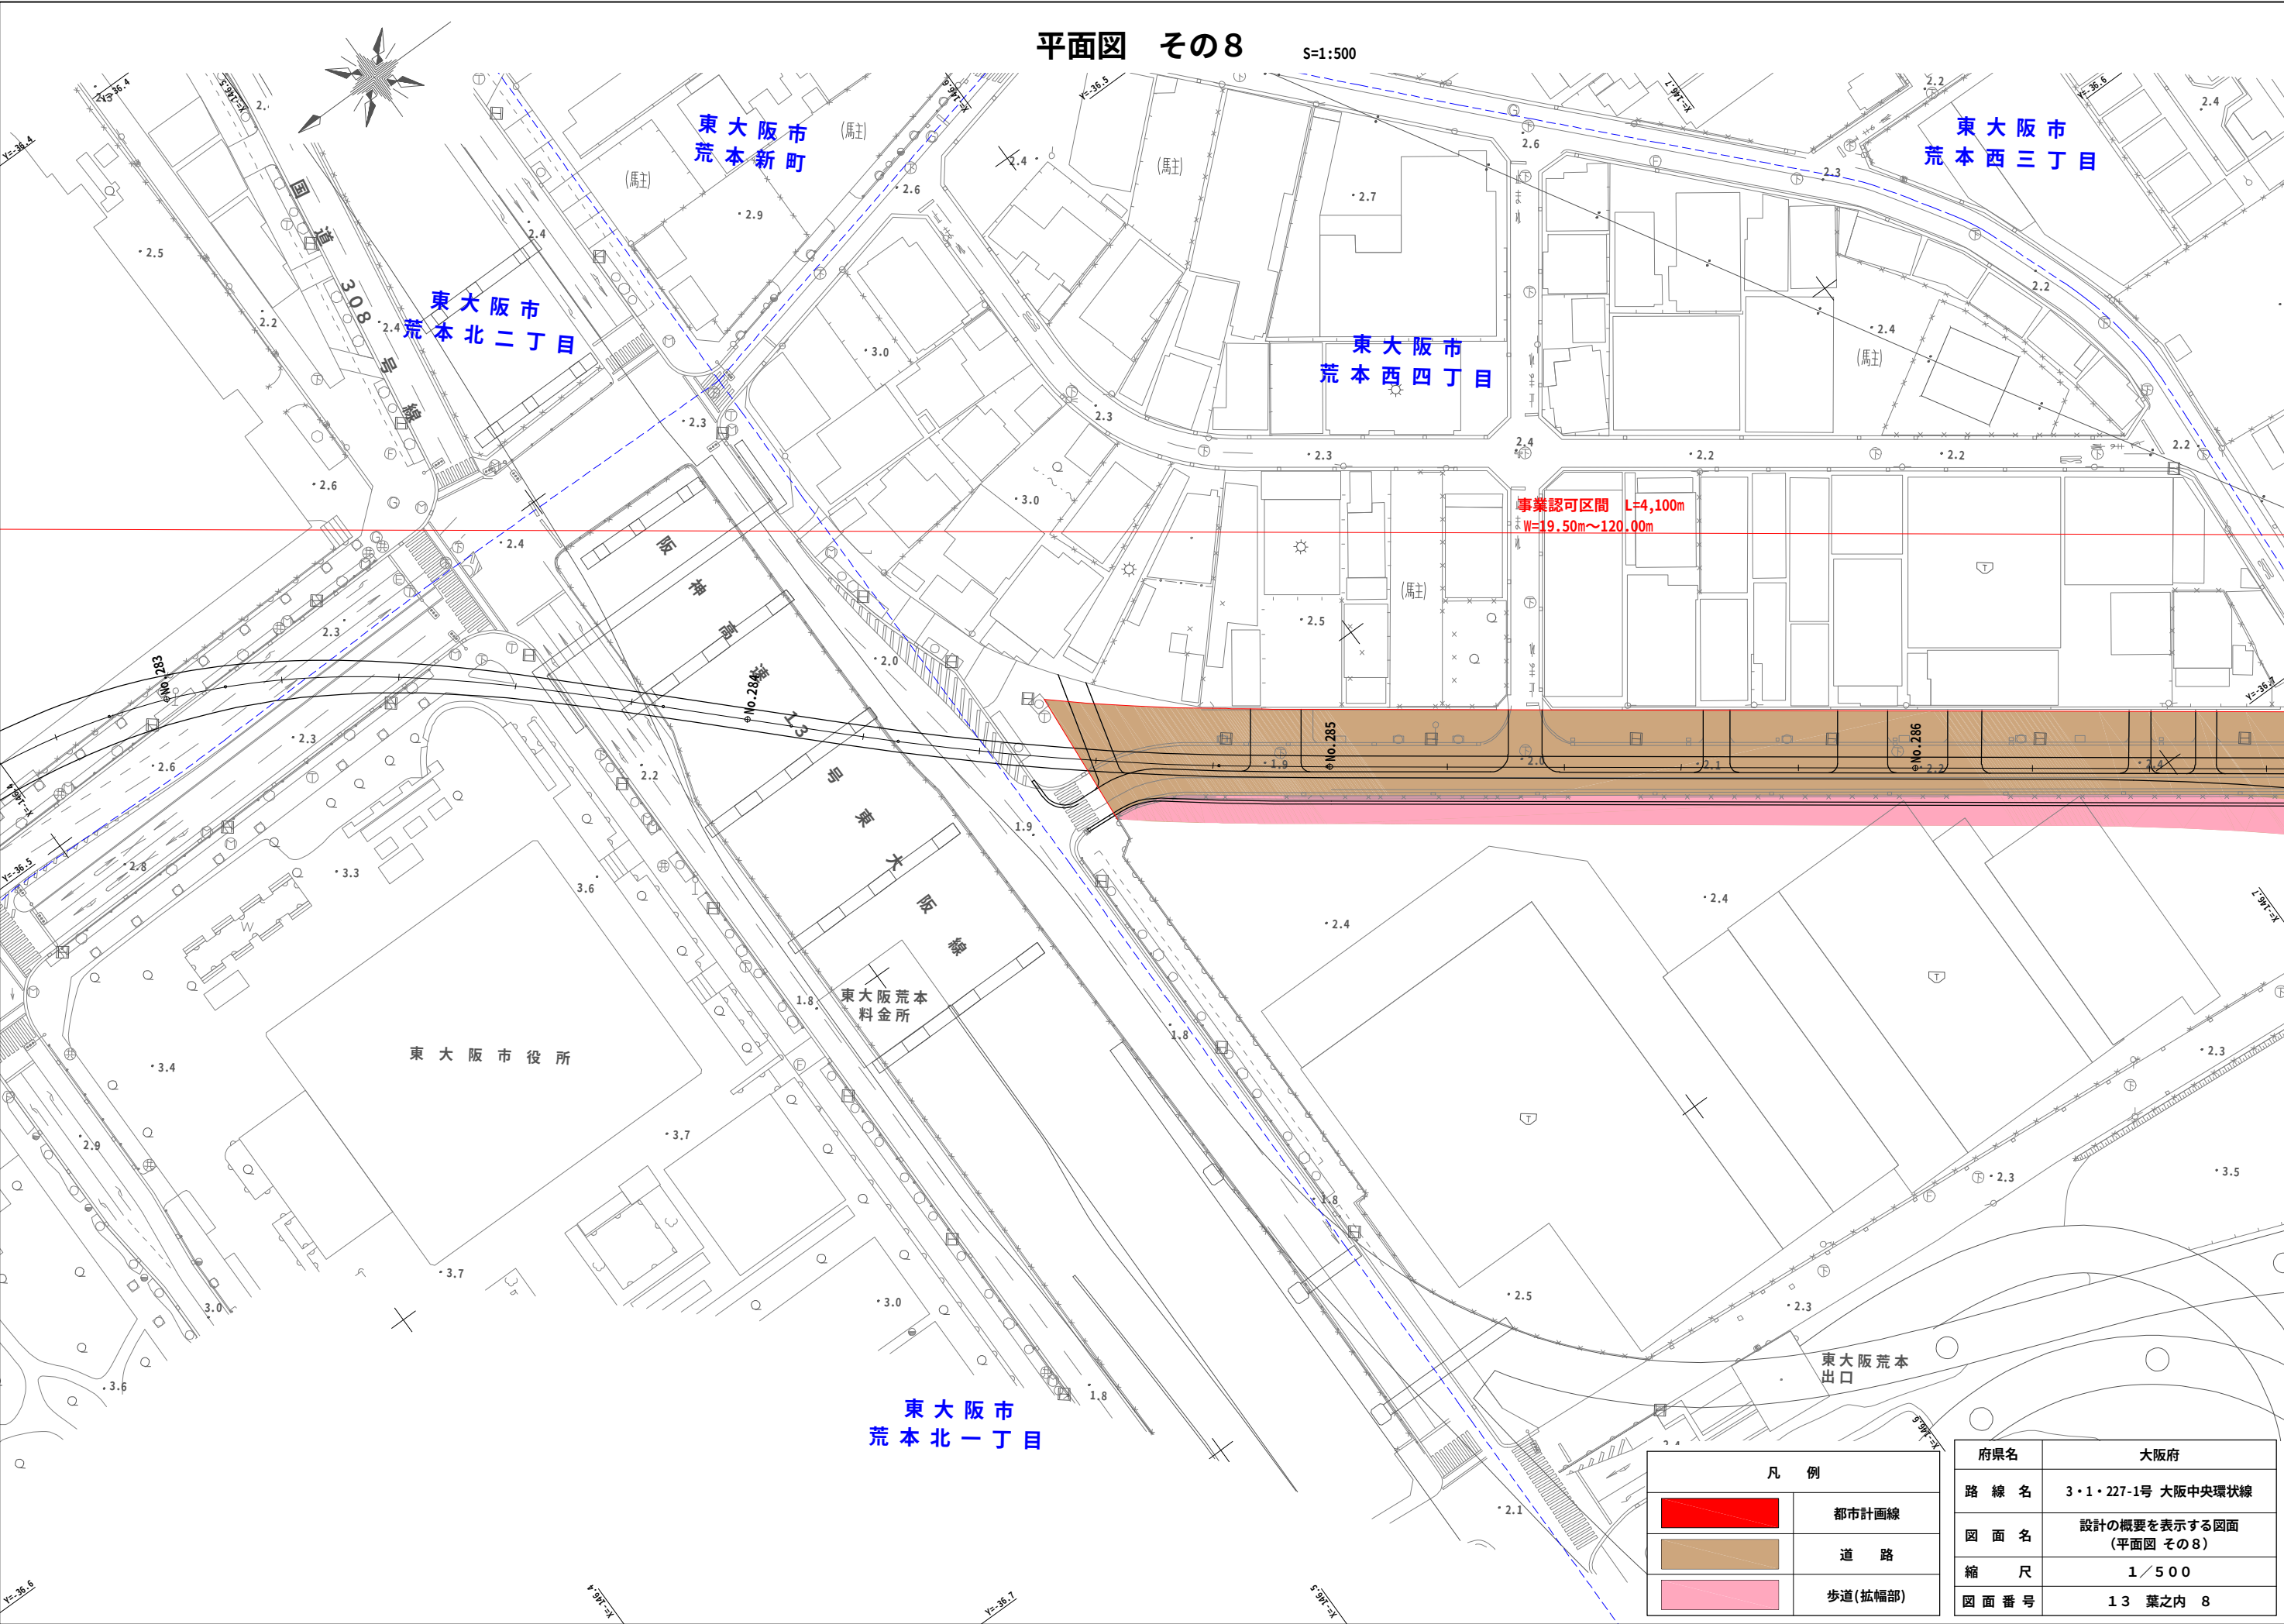


凡 例	
	都市計画線
	道 路
	歩道(拡幅部)

府県名	大阪府
路 線 名	3・1・227-1号 大阪中央環状線
図 面 名	設計の概要を表示する図面 (平面図 その8)
縮 尺	1 / 500
図 面 番 号	13 葉之内 8

平面図 その9

S=1:500

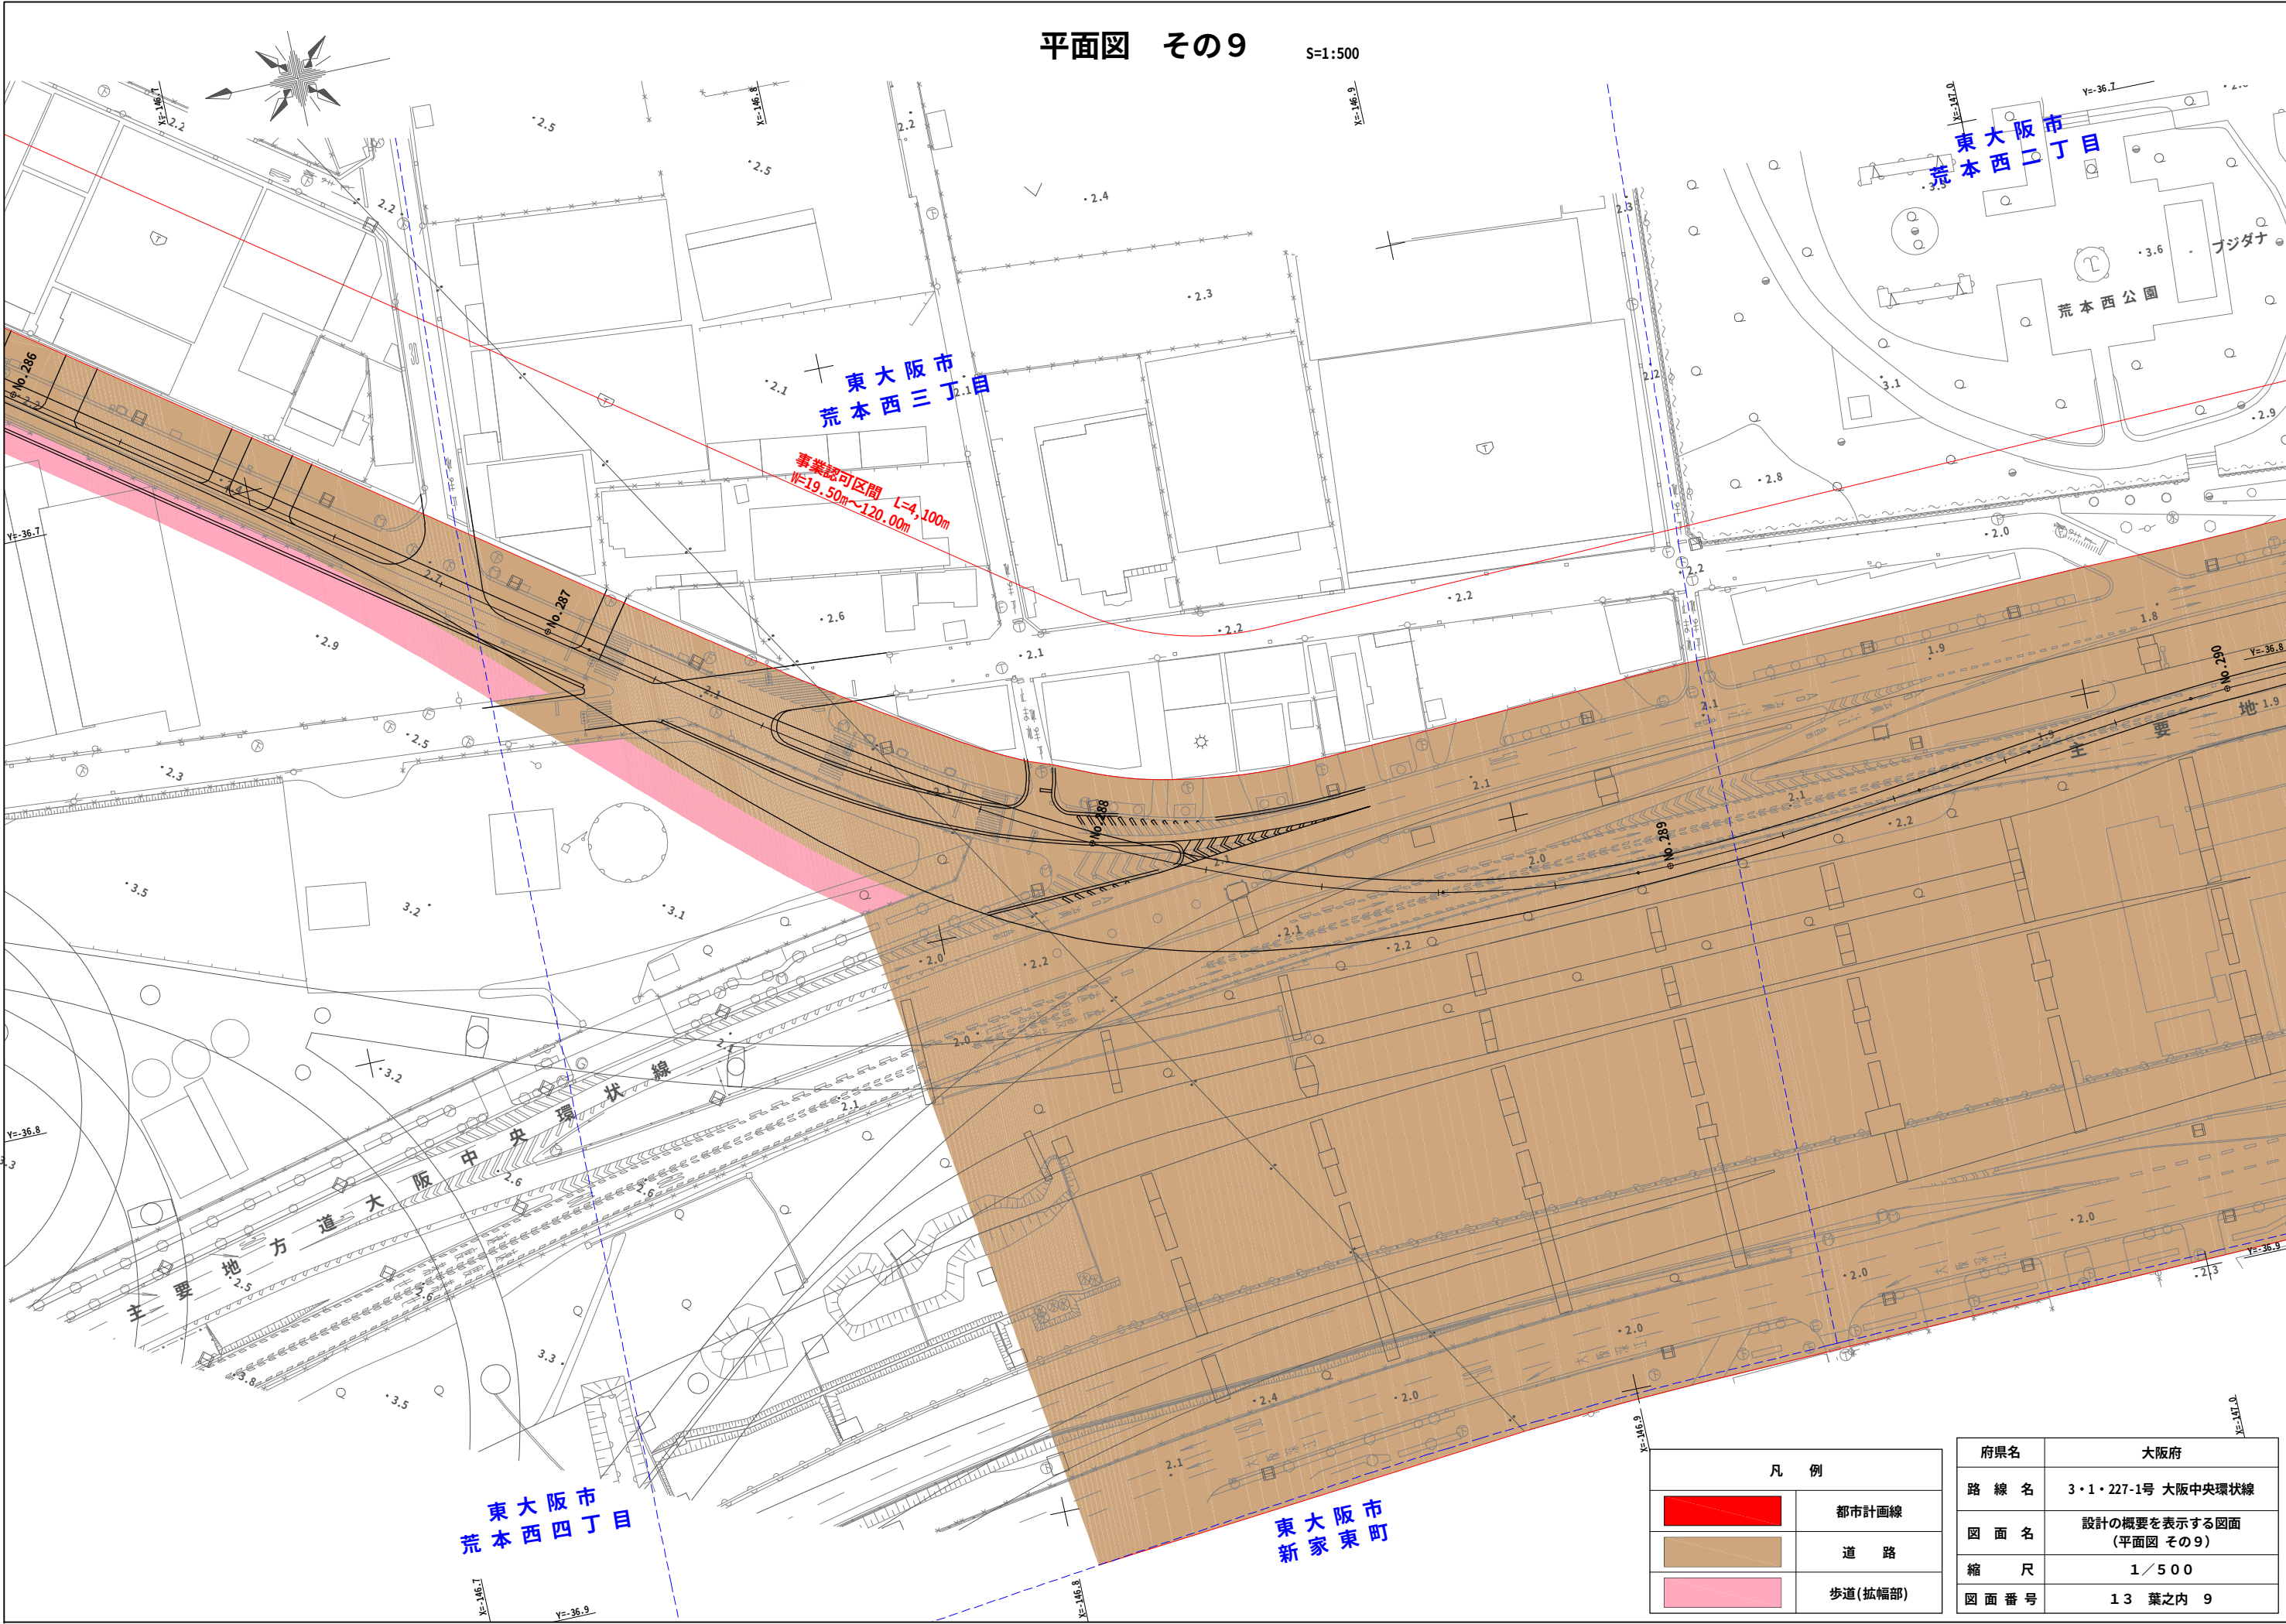


凡 例	
	都市計画線
	道 路
	歩道(拡幅部)

府県名	大阪府
路 線 名	3・1・227-1号 大阪中央環状線
図 面 名	設計の概要を表示する図面 (平面図 その9)
縮 尺	1 / 500
図 面 番 号	13 葉之内 9

平面図 その10

S=1:500

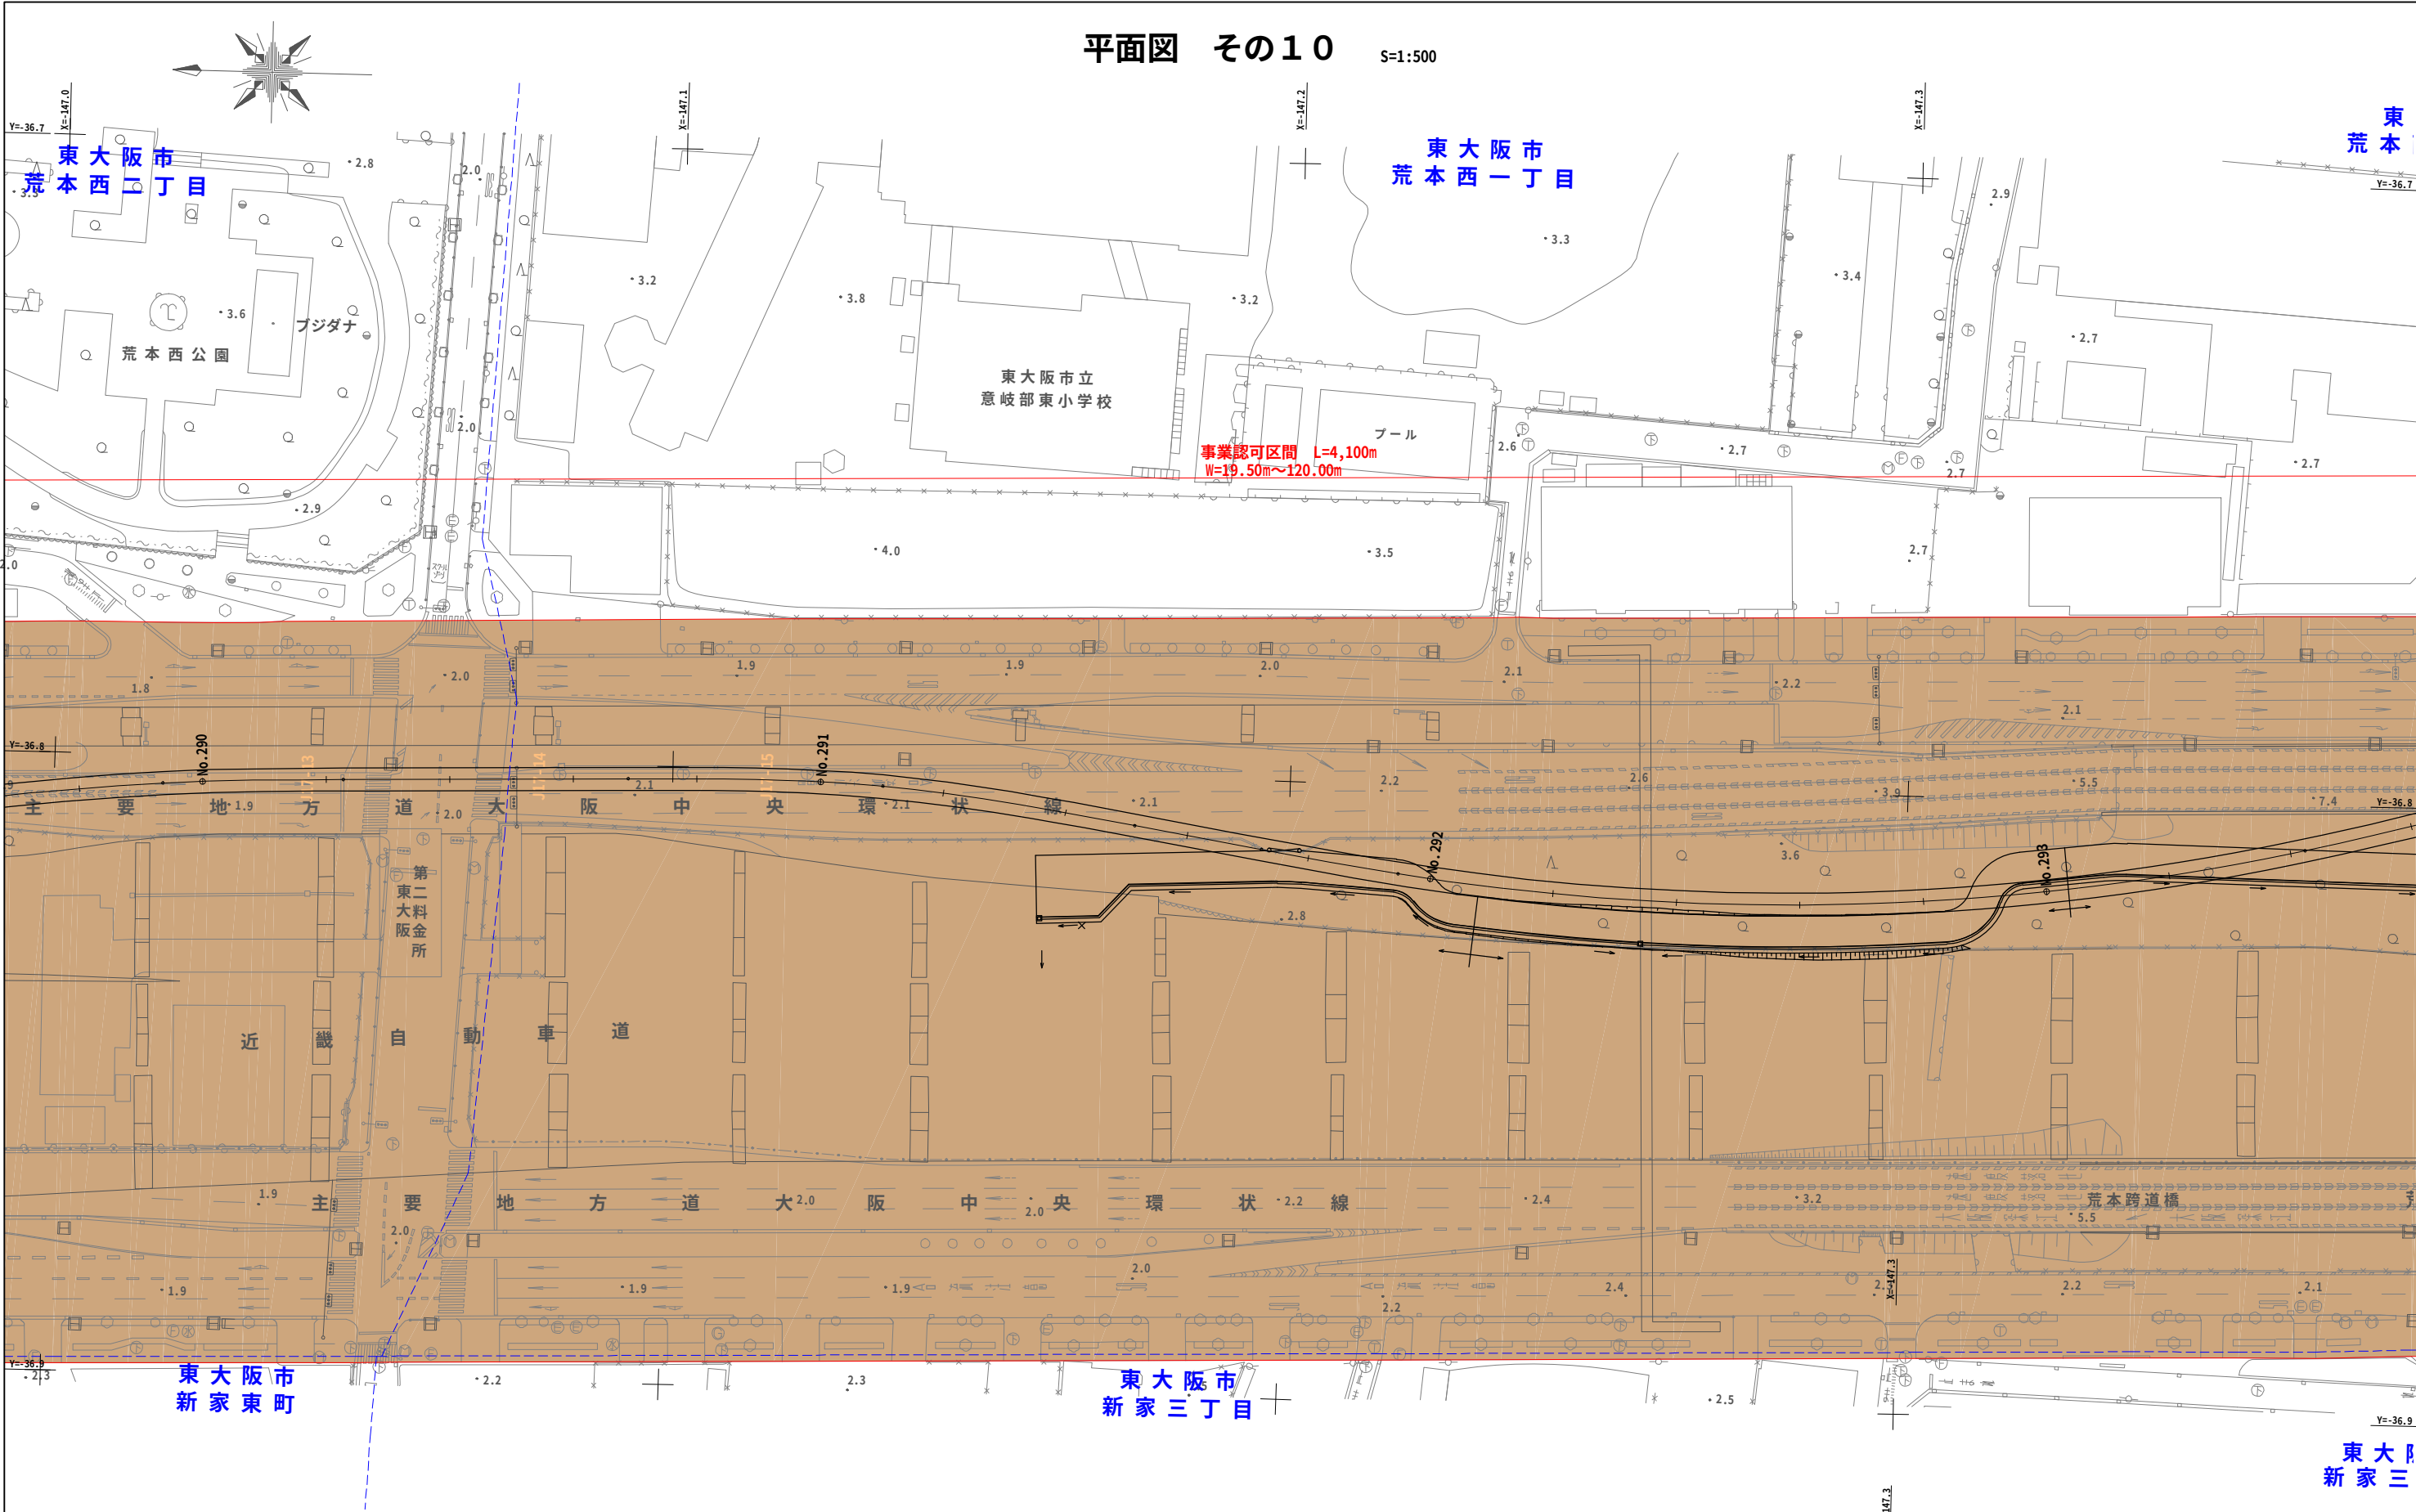


凡 例	
	都市計画線
	道 路
	歩道(拡幅部)

府県名	大阪府
路 線 名	3・1・227-1号 大阪中央環状線
図 面 名	設計の概要を表示する図面 (平面図 その10)
縮 尺	1 / 500
図 面 番 号	13 葉之内 10

平面図 その11

S=1:500

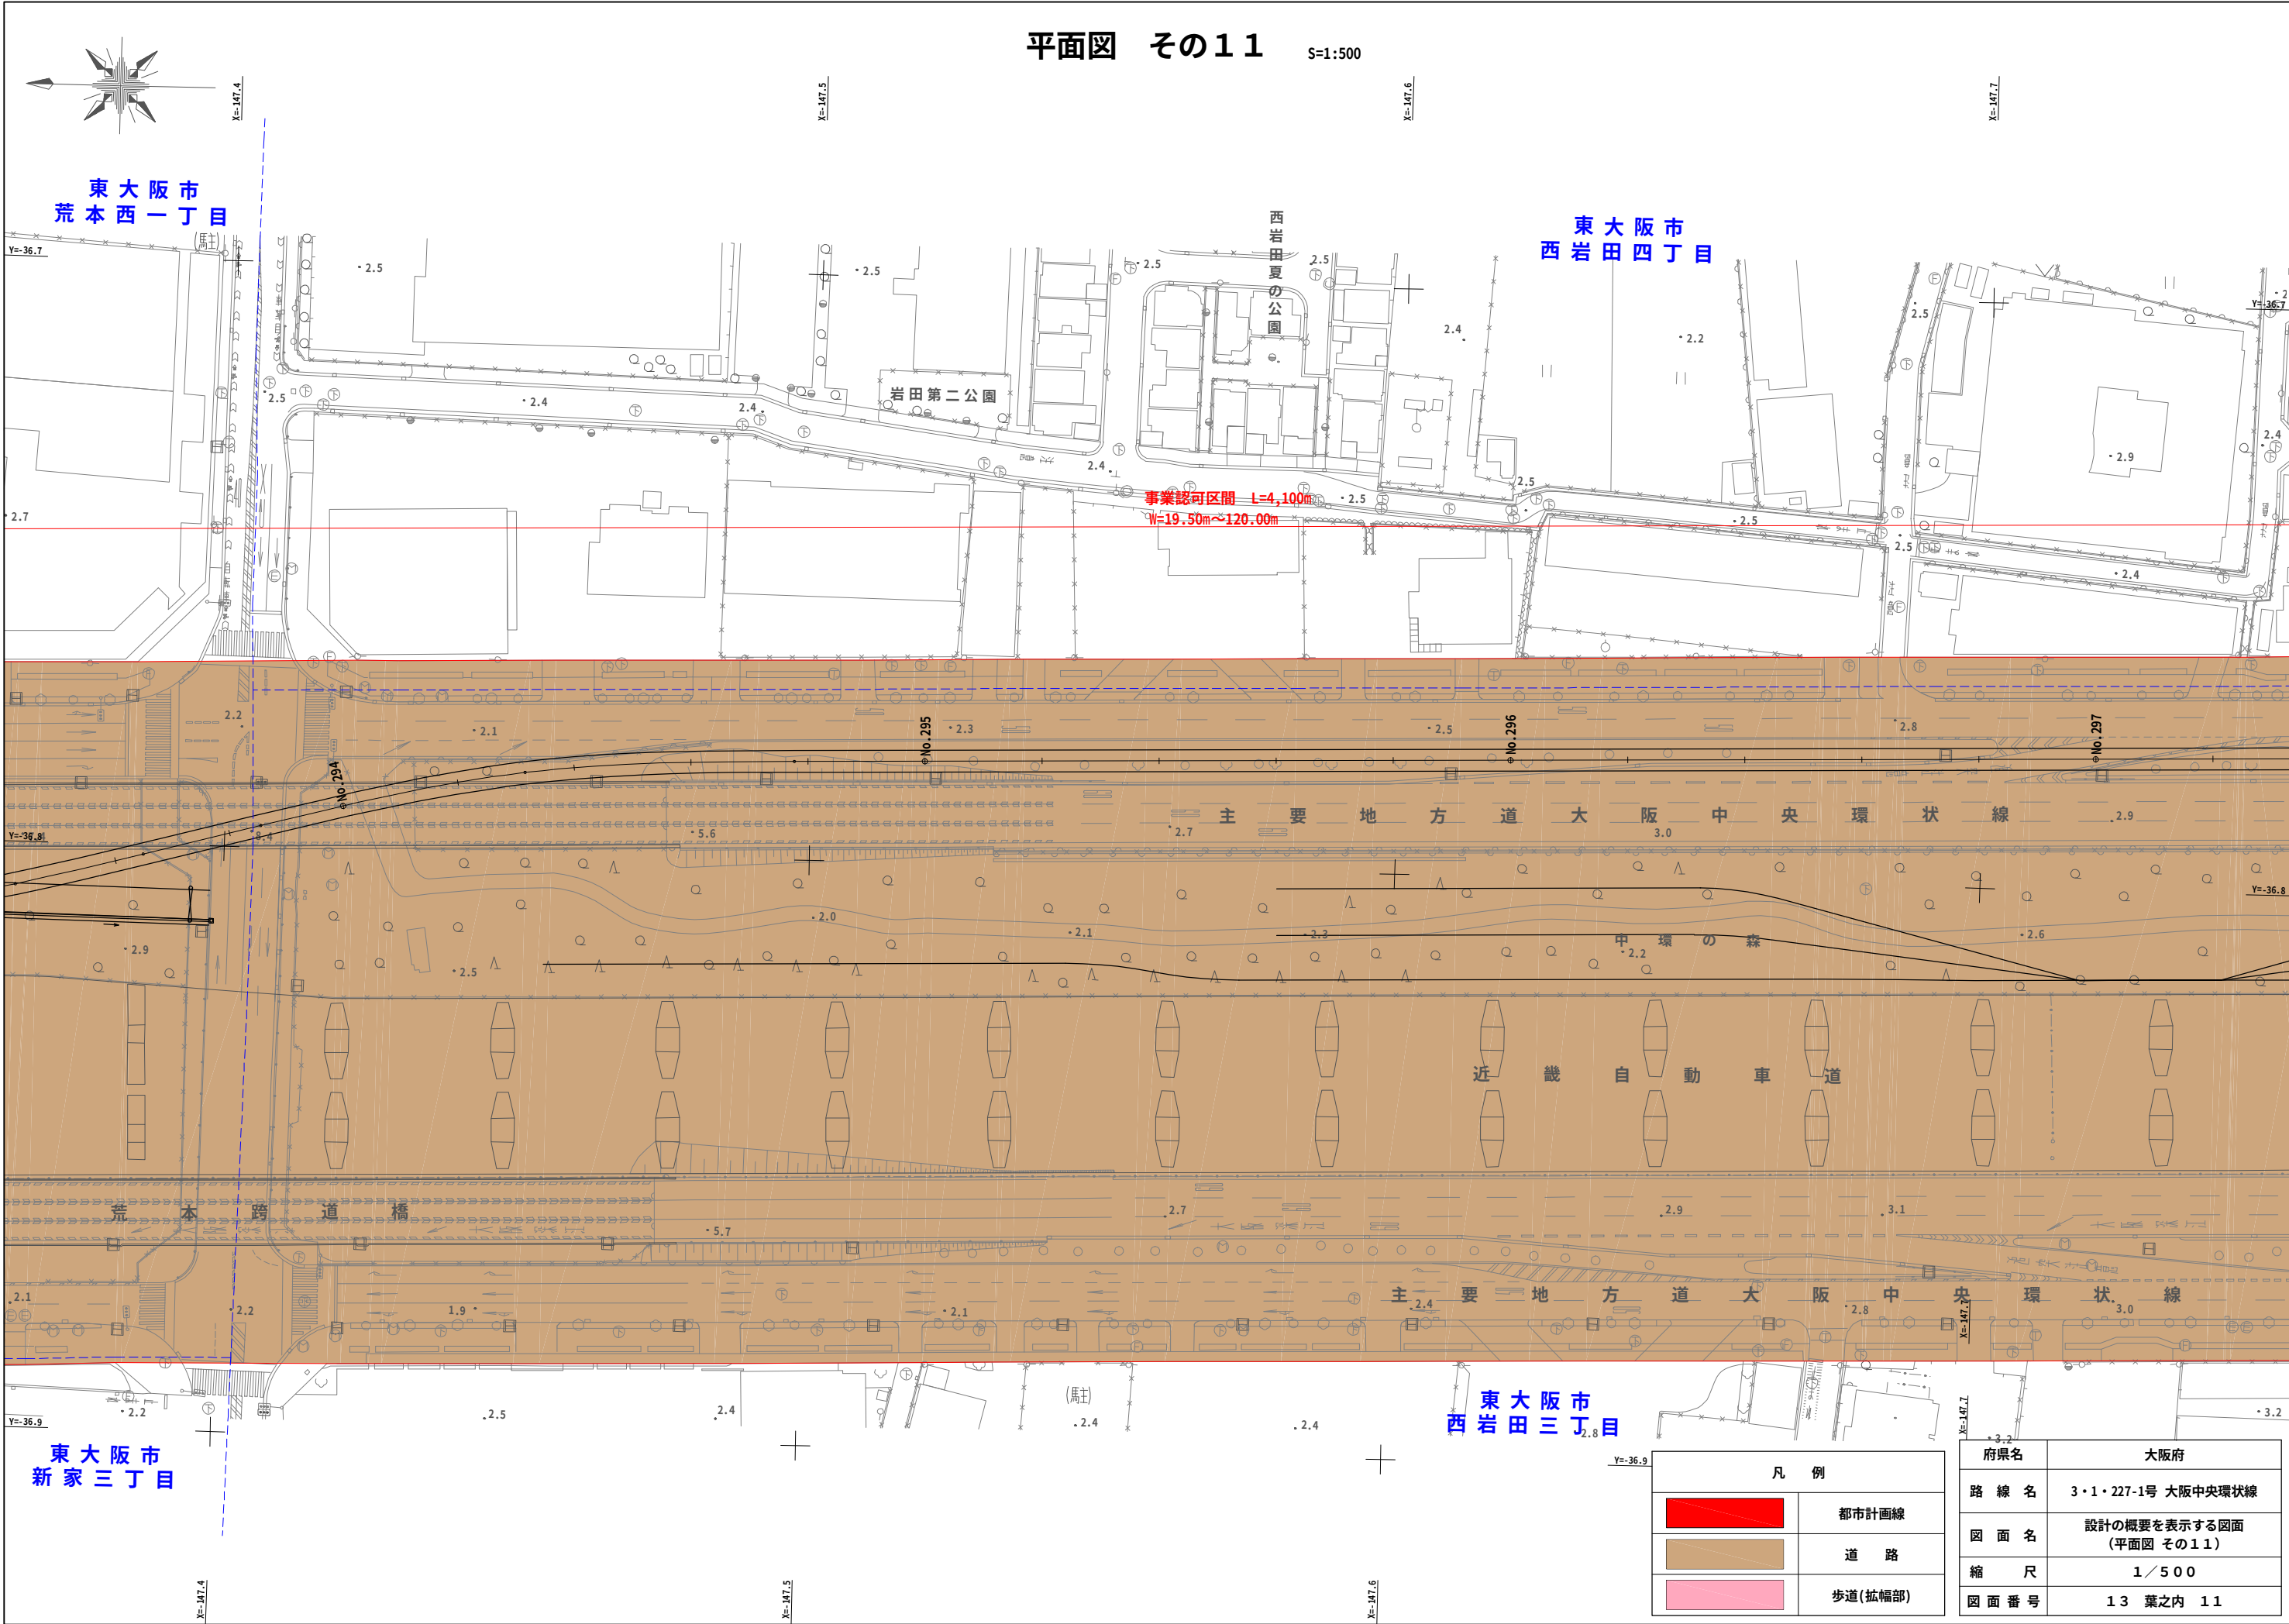


凡 例	
	都市計画線
	道 路
	歩道(拡幅部)

府県名	大阪府
路 線 名	3・1・227-1号 大阪中央環状線
図 面 名	設計の概要を表示する図面 (平面図 その11)
縮 尺	1/500
図 面 番 号	13 葉之内 11

平面図 その12


S=1:500

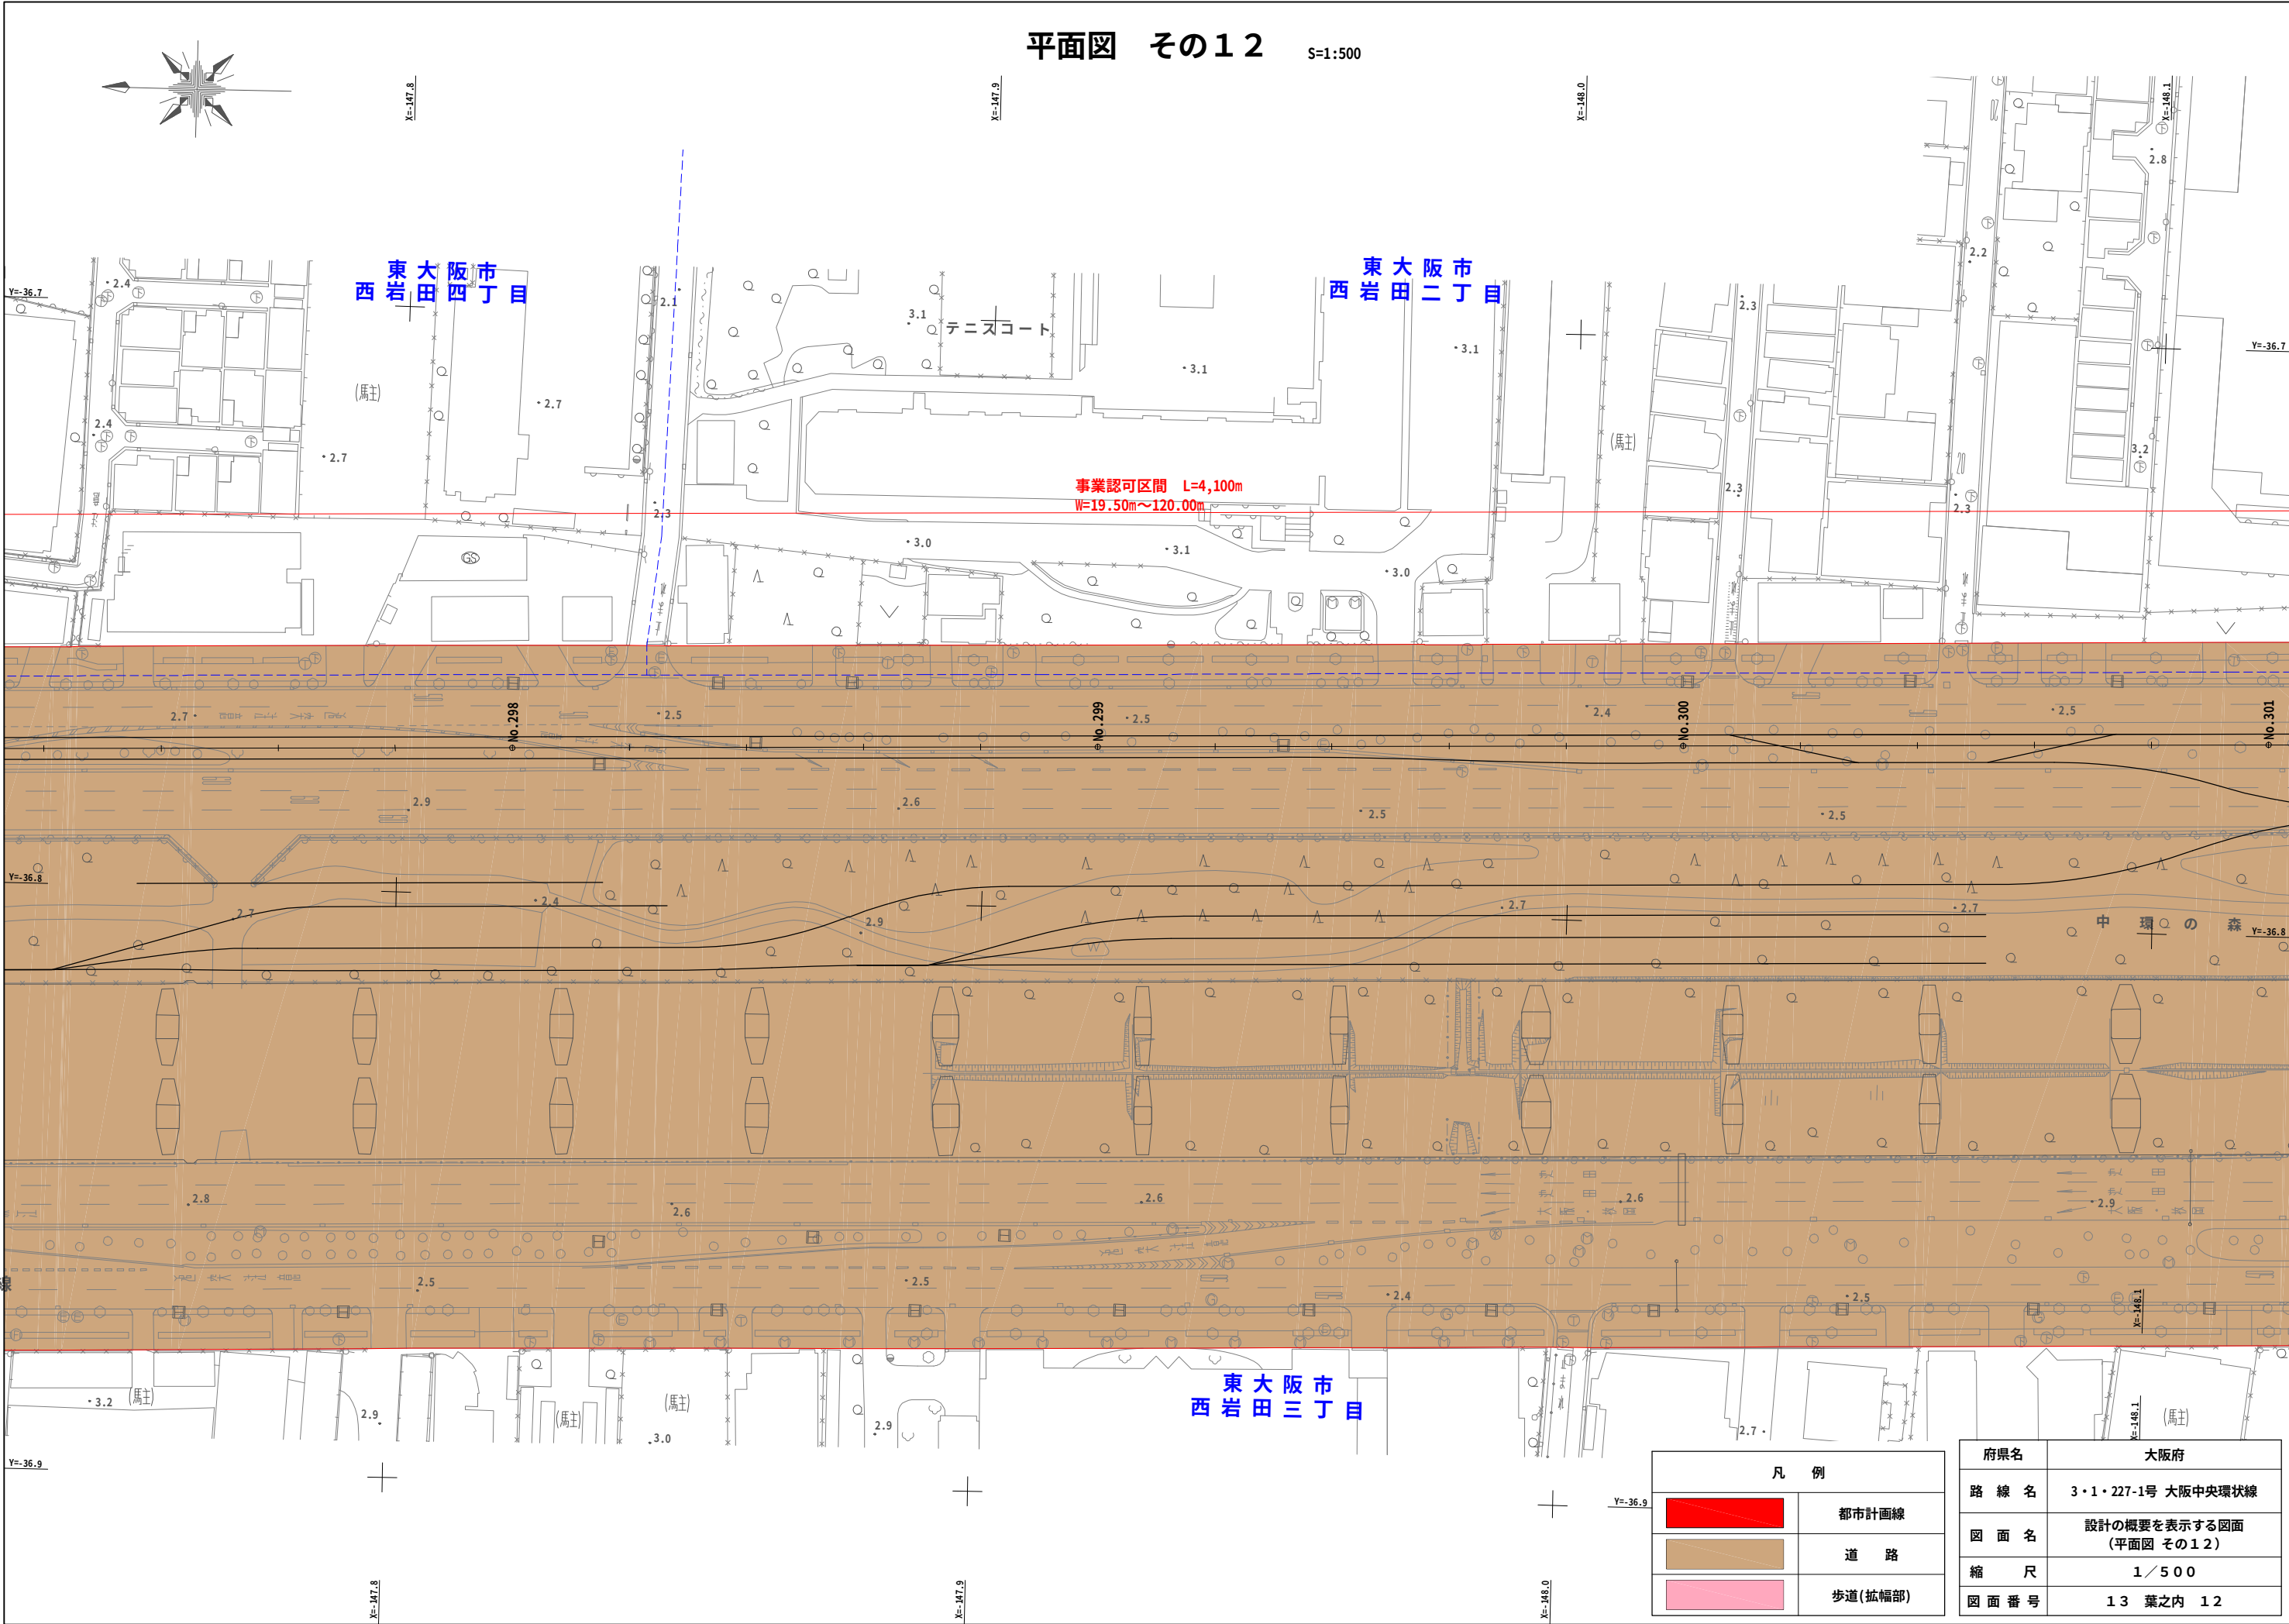

凡 例	
	都市計画線
	道 路
	歩道(拡幅部)

府県名	大阪府
路 線 名	3・1・227-1号 大阪中央環状線
図 面 名	設計の概要を表示する図面 (平面図 その12)
縮 尺	1/500
図 面 番 号	13 葉之内 12

S=1:500

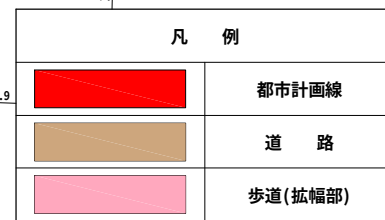

府県名	大阪府
路 線 名	3・1・227-1号 大阪中央環状線
図 面 名	設計の概要を表示する図面 (平面図 その13)
縮 尺	1/500
図 面 番 号	13 葉之内 13