



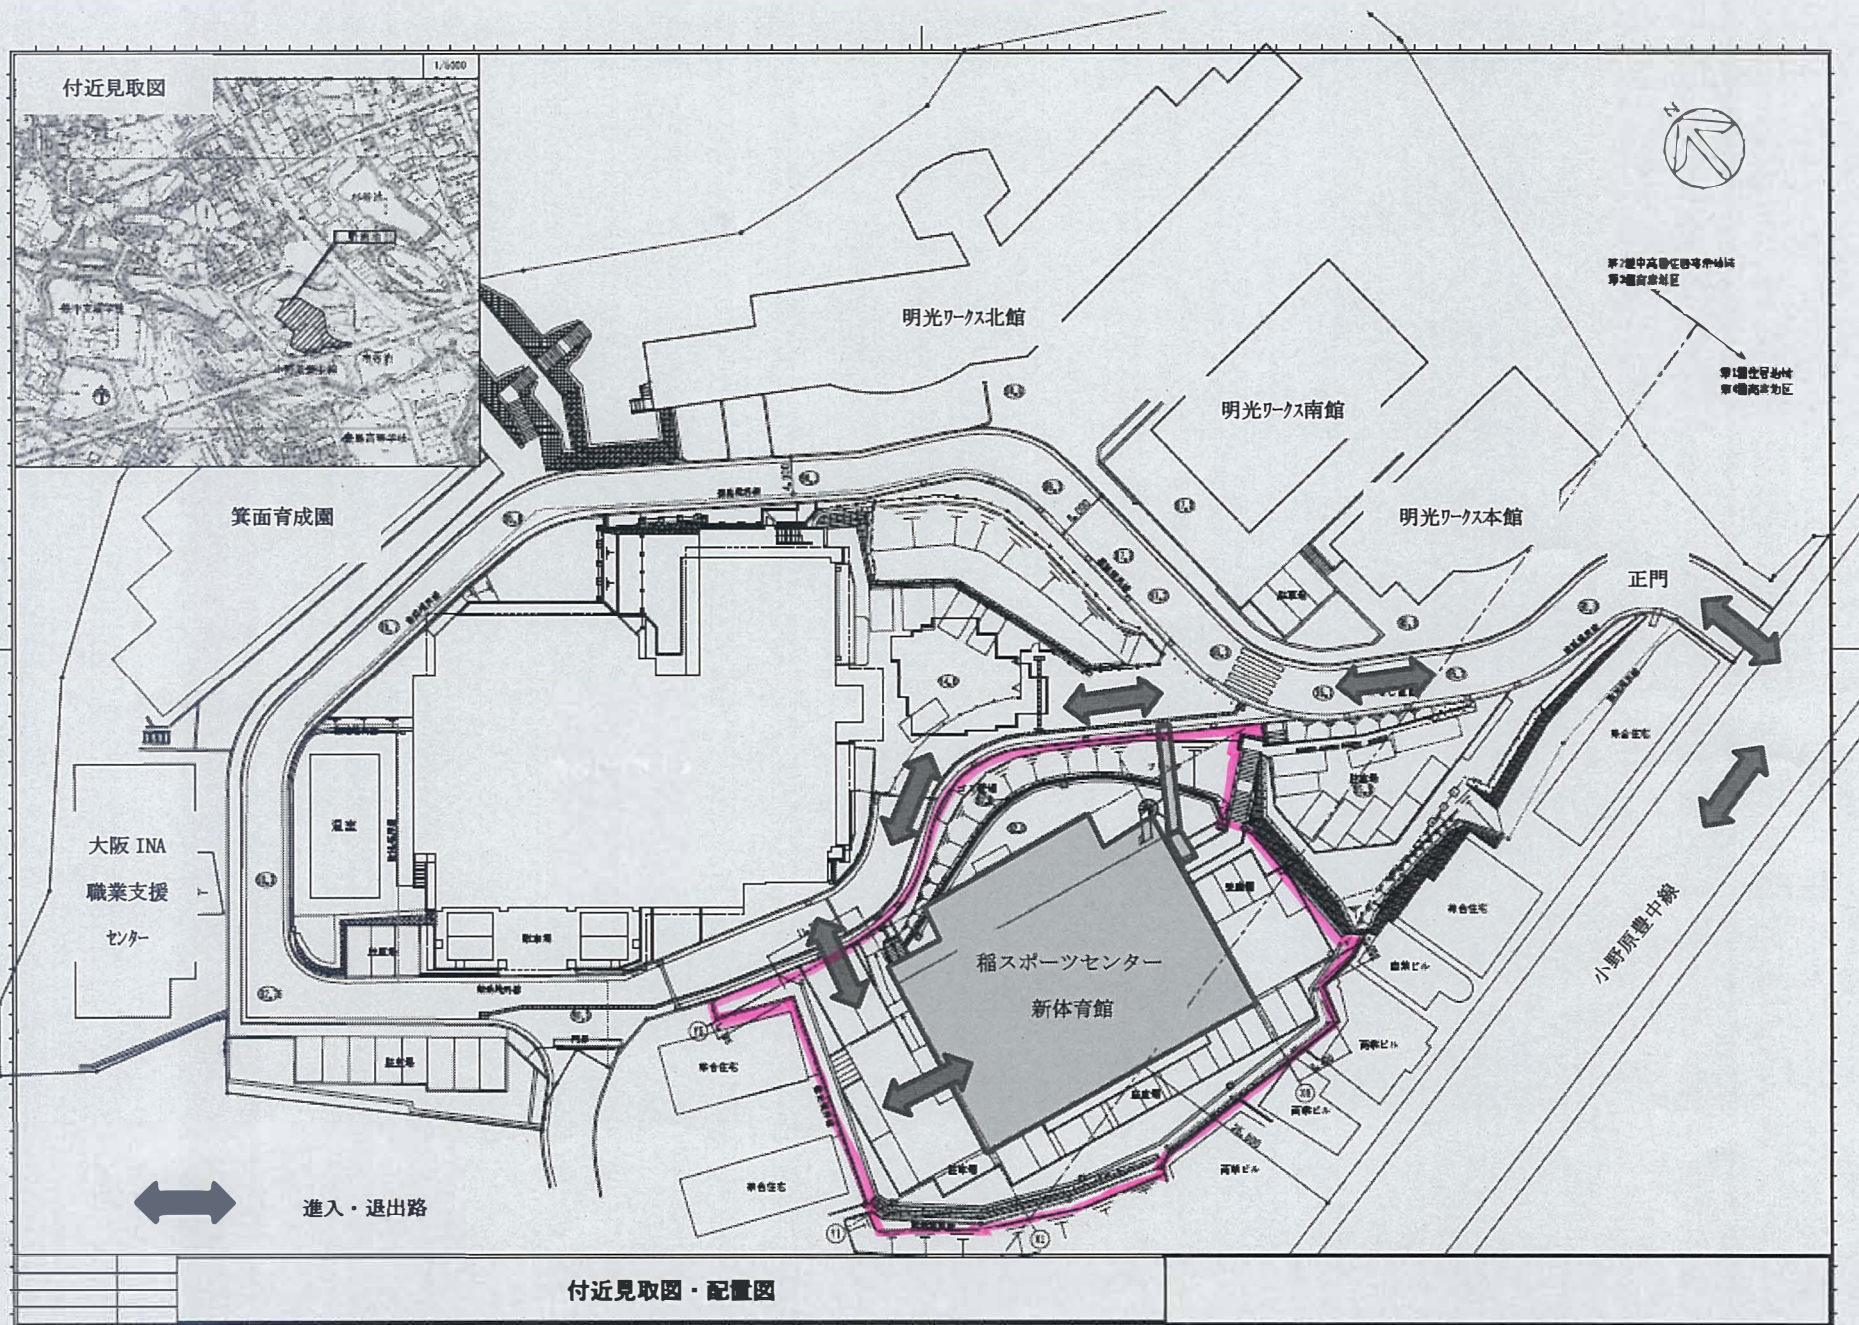

付近見取図・配置図

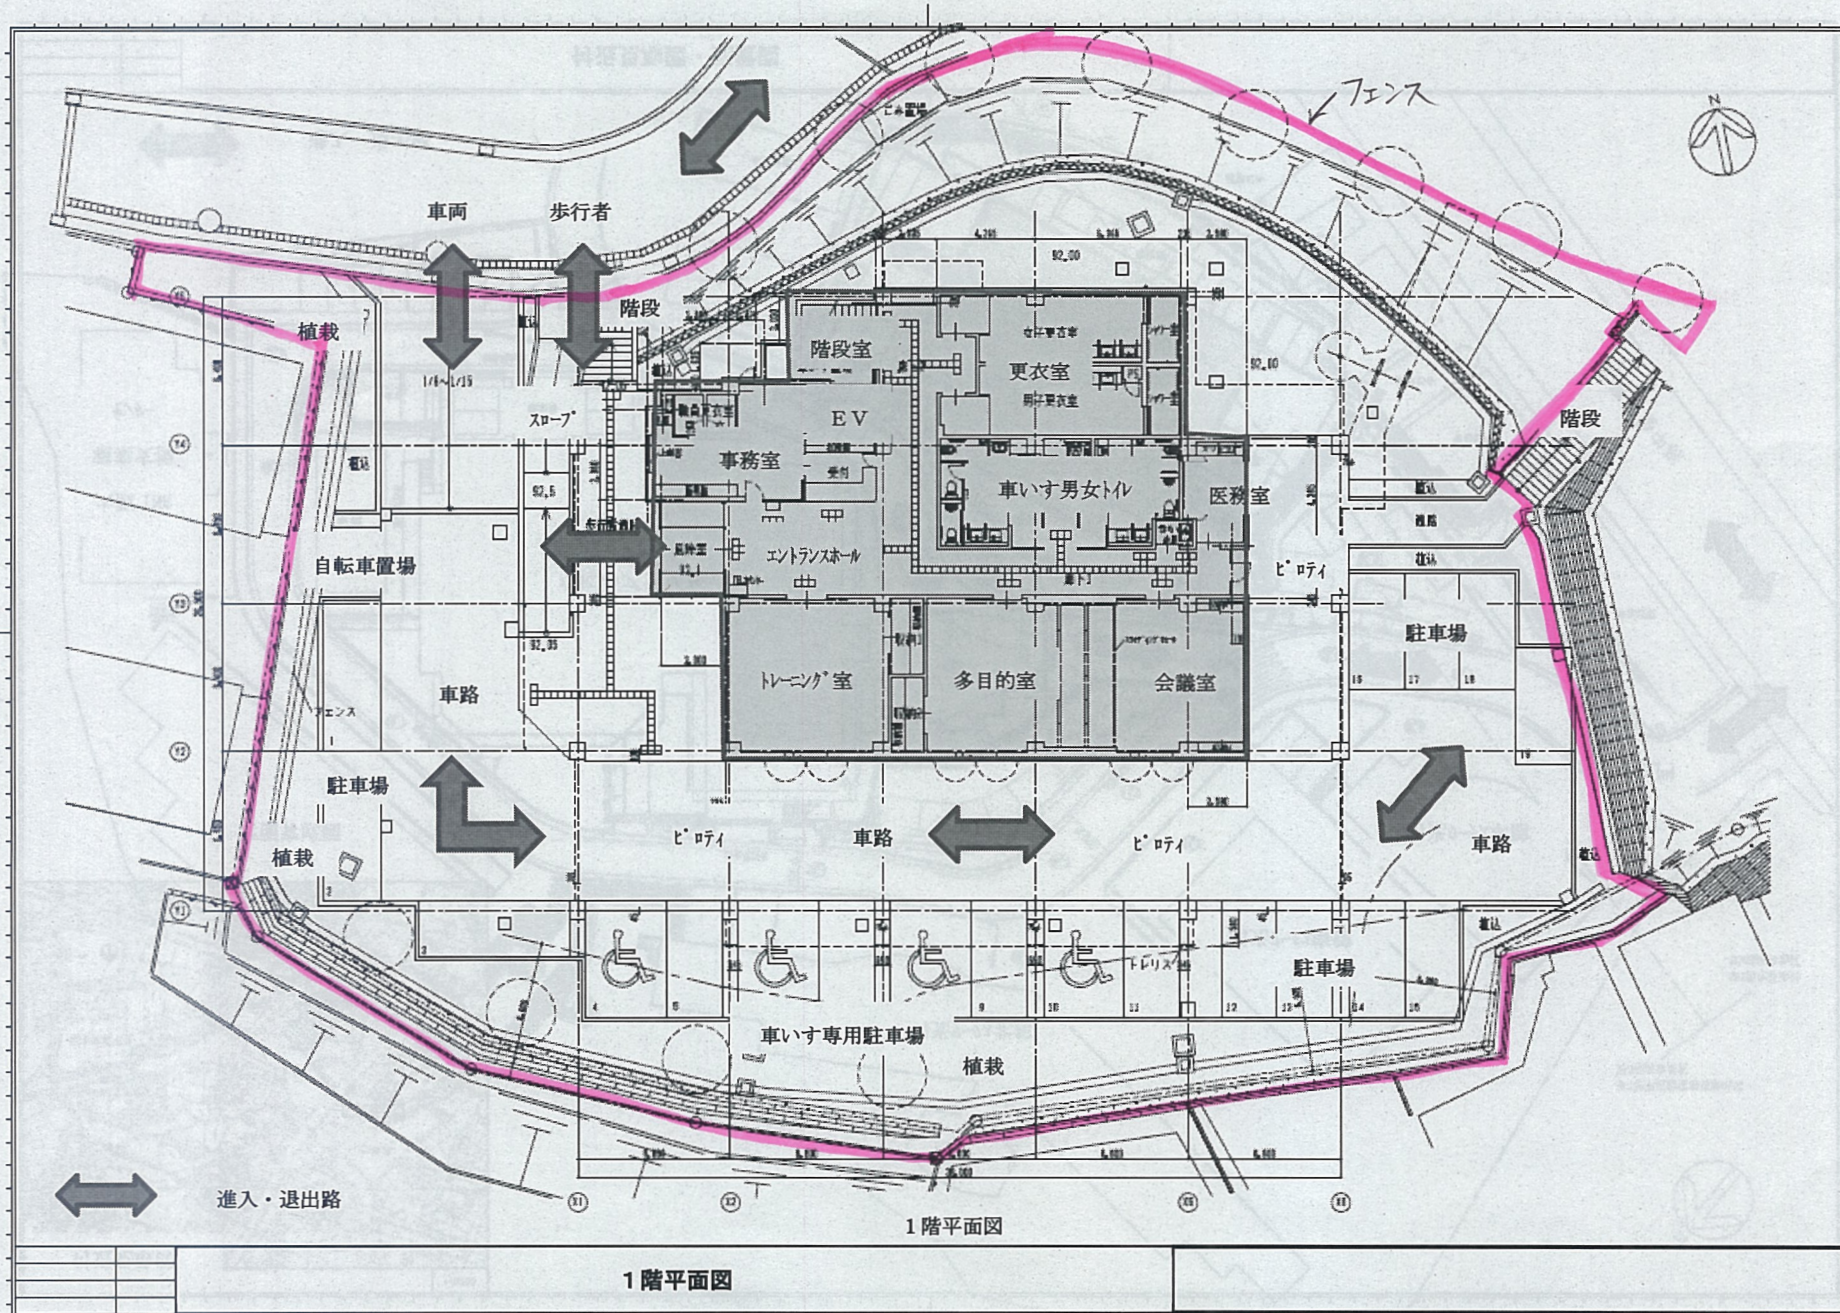

1階平面図