

目 次

令和6年度 第2回
大阪府河川構造物等審議会
参考資料1

1. 周辺の生活環境への影響のモニタリング


1-1. シールド路線計測範囲1

1-2. 空洞調査範囲・位置図7

令和7年2月

寝屋川北部地下河川 鶴見調節池築造工事(R5 本体工)

シールド路線計測範囲 (1) S=1:800

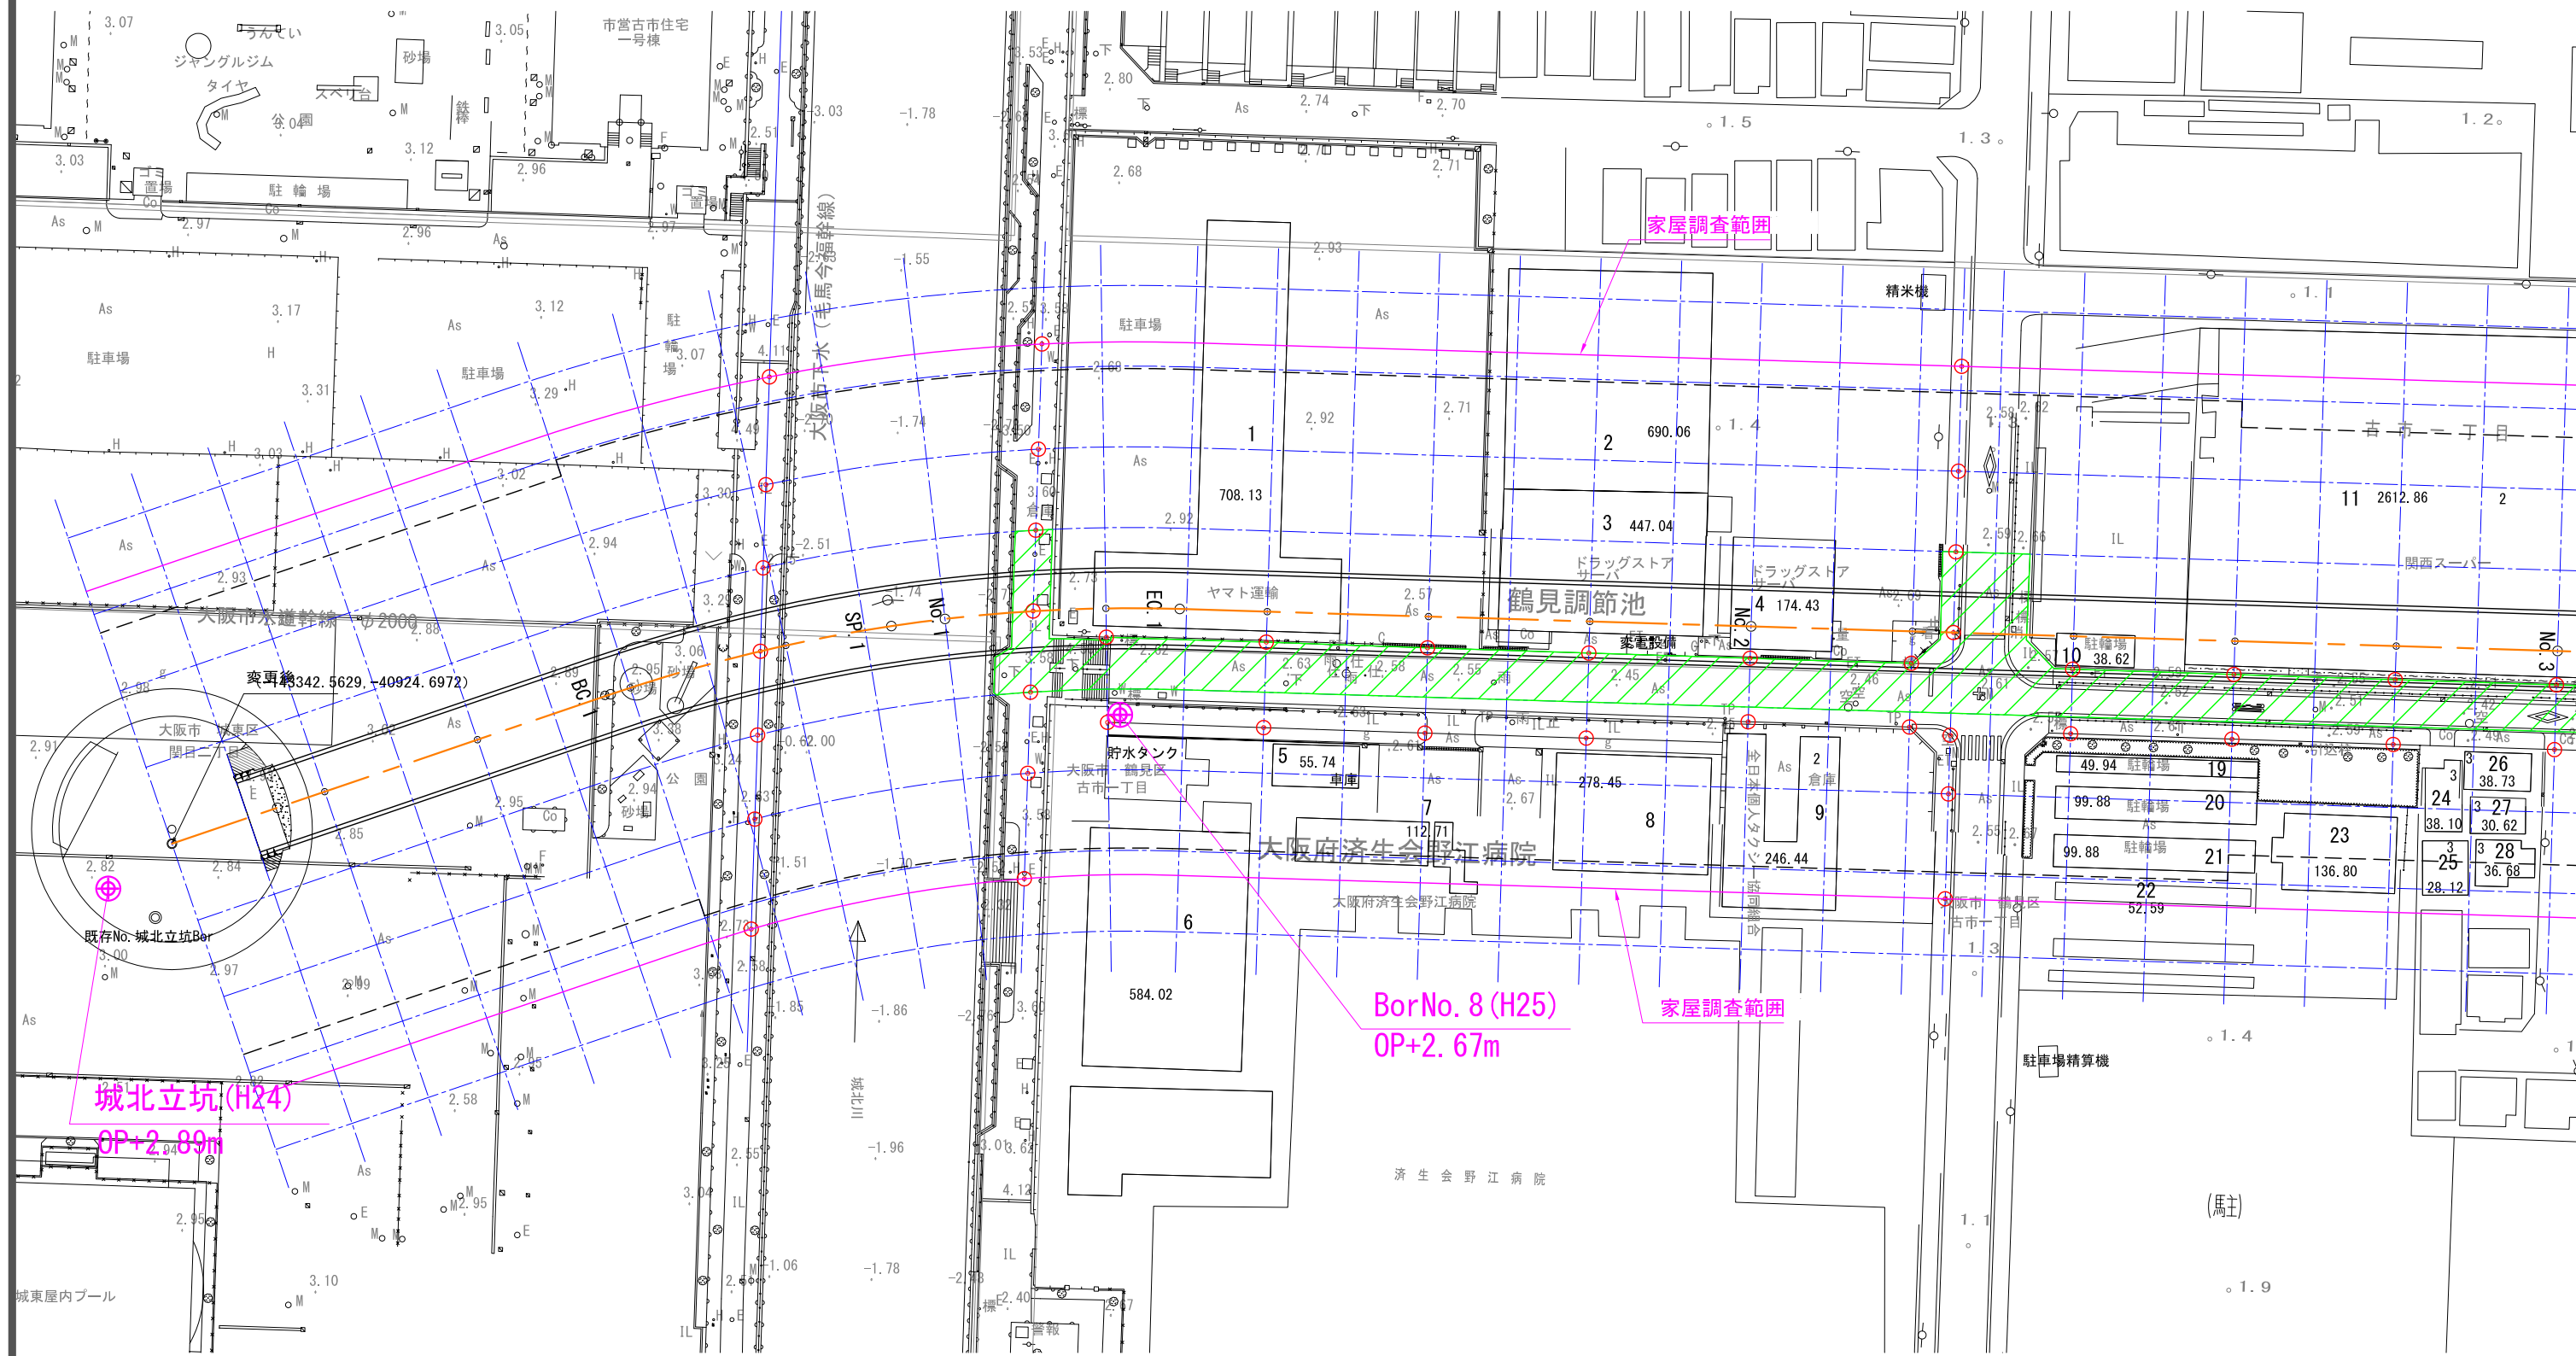

測点及び計測範囲の凡例


○● : 人力計測点

緑斜線 : TS自動計測範囲

※今後、道路管理者との関係機関協議等により、計測点に変更が生じる可能性がある

年度	令和5年度~令和12年度	事業名	—
工事場所	大坂市城東区関目二丁目内~大坂市鶴見区横堤四丁目内		
河川名	横堤川北部地下河川		
工事名	鶴見調節池築造工事(第5 本体工)		
図面種別	シールド路線計測範囲 (1)		
設計	縮尺	番 号	
—	1:800	全 ** 葉の内 ** 号	

シールド路線計測範囲 (2) S=1:800

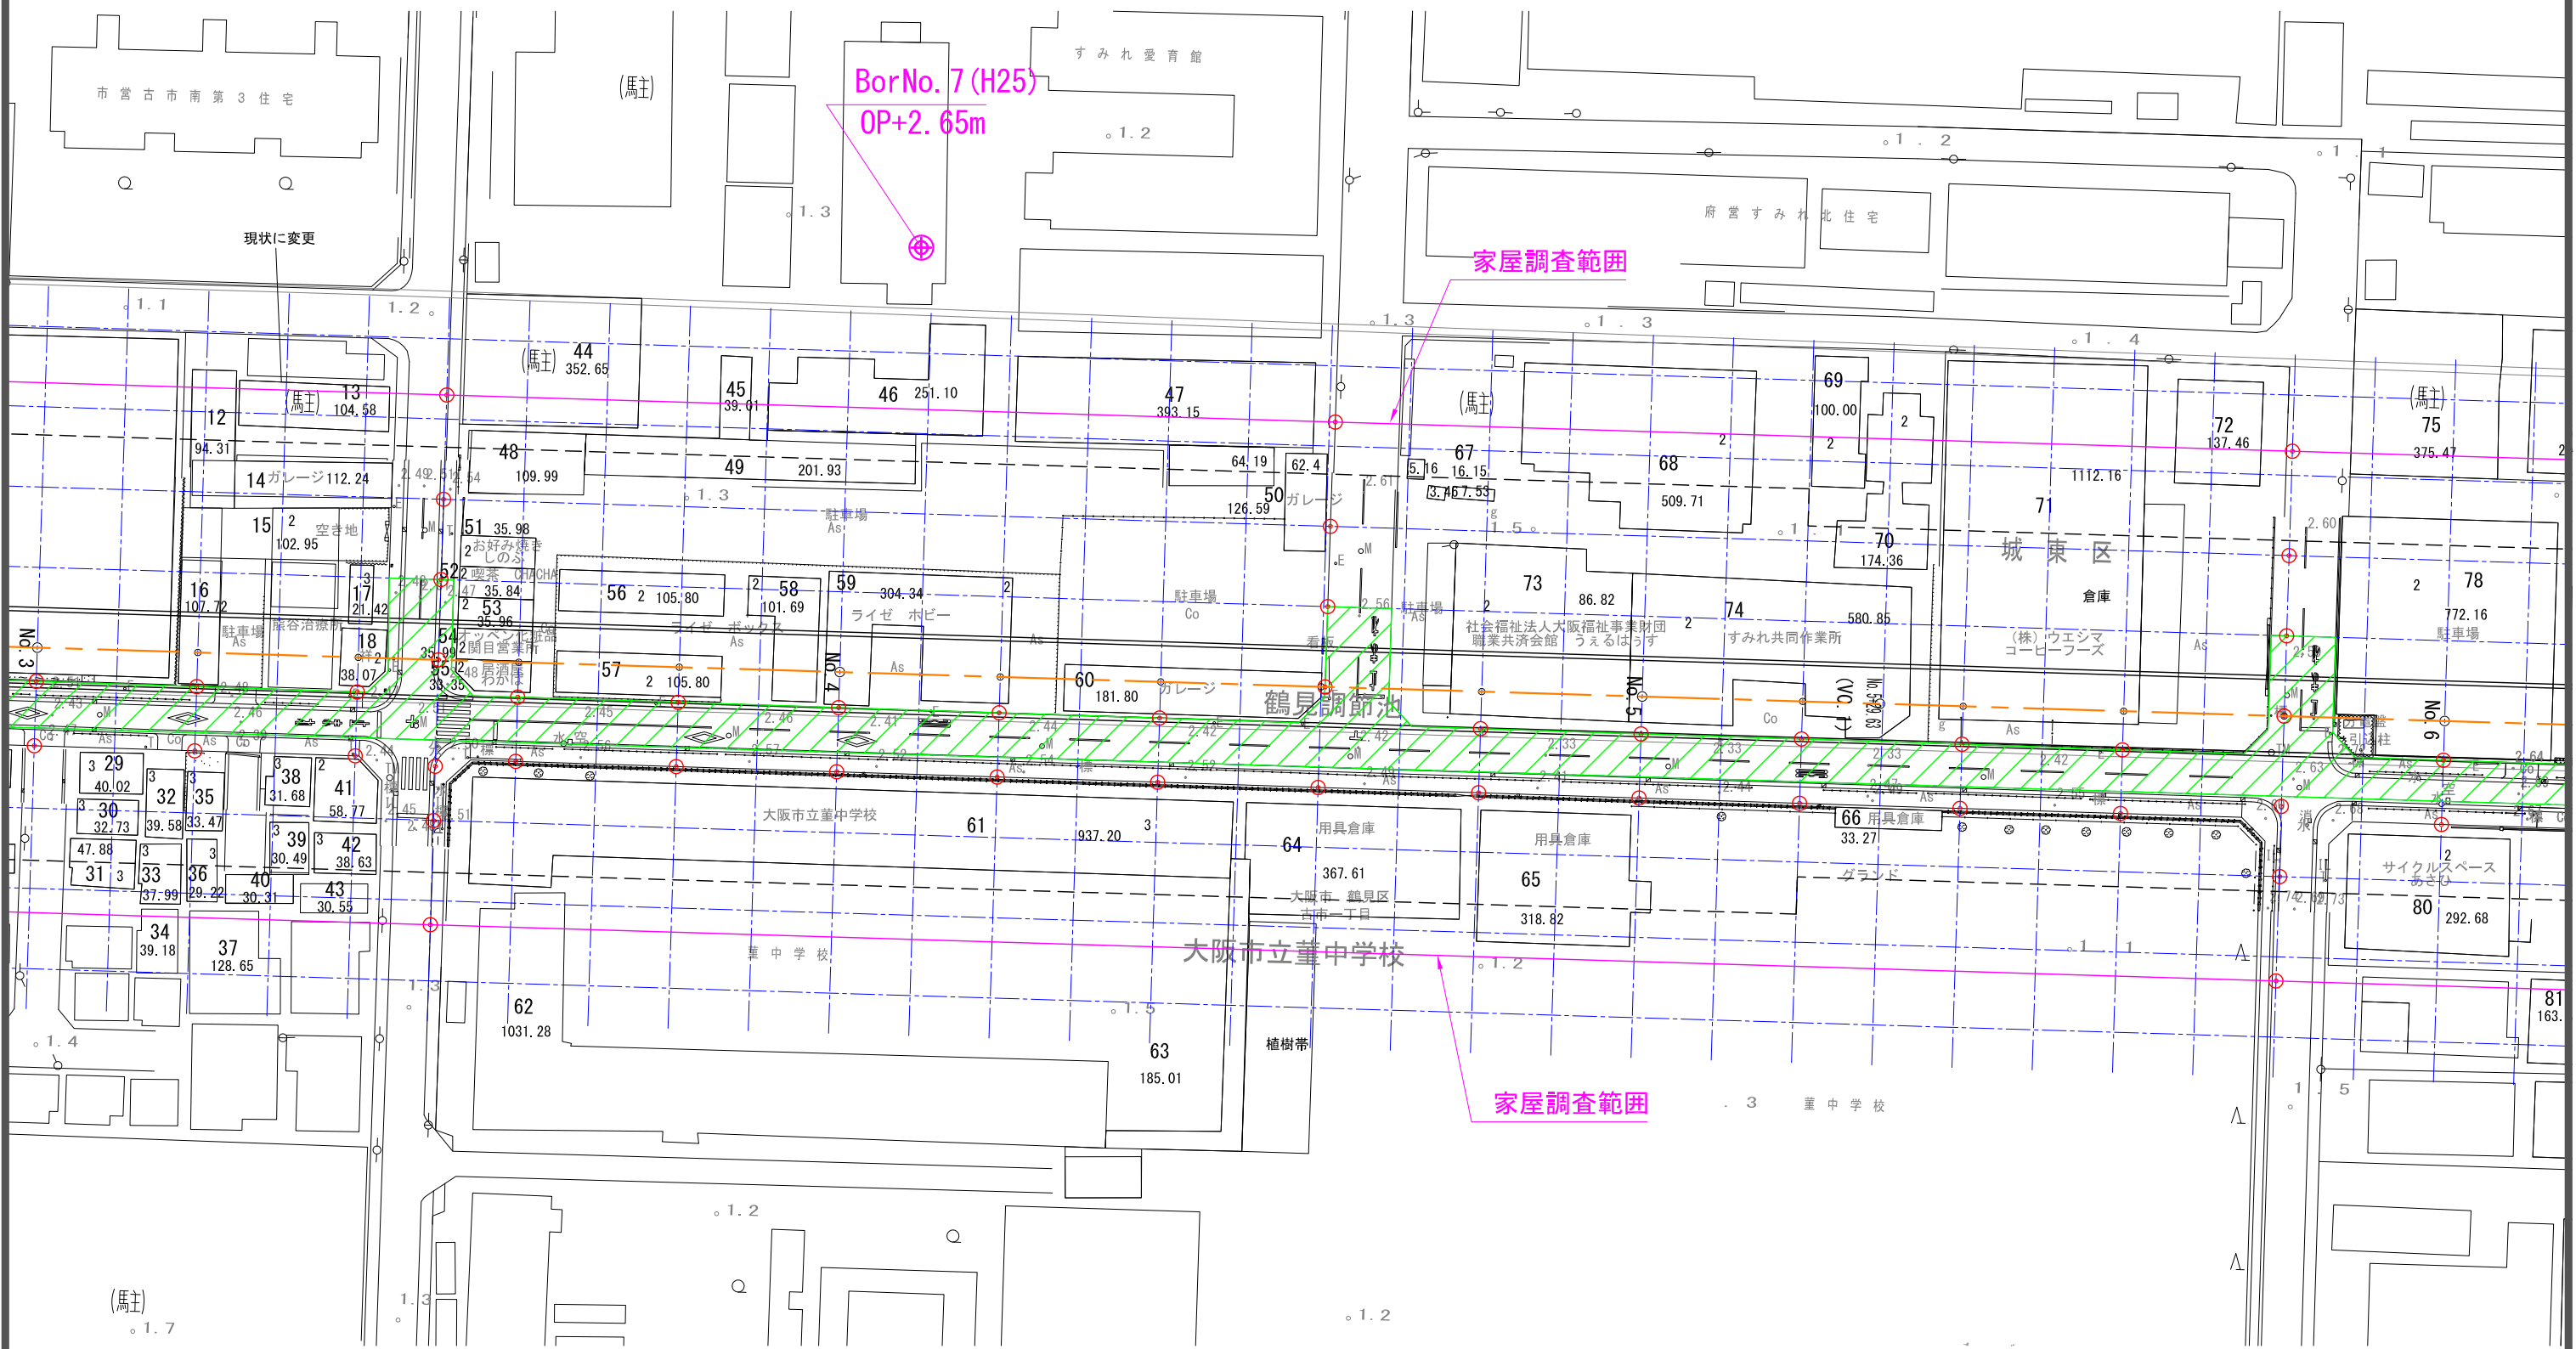


測点及び計測範囲の凡例

- : 人力計測点
- /// : TS自動計測範囲

※今後、道路管理者との関係機関協議等により、計測点に変更が生じる可能性がある

年度	令和5年度～令和12年度	事業名	—
工事場所	大阪市城東区日二丁目内～大阪市鶴見区横堤四丁目内		
河川名	寝屋川北部地下河川		
工事名	鶴見調節池築造工事 (B5 本体工)		
図面種別	シールド路線計測範囲 (2)		
設計	縮尺	番号	
—	1:800	全 ** 葉の内 ** 号	
大阪府寝屋川水系改修工箇所			令和6年**月

シールド路線計測範囲 (3) S=1:800

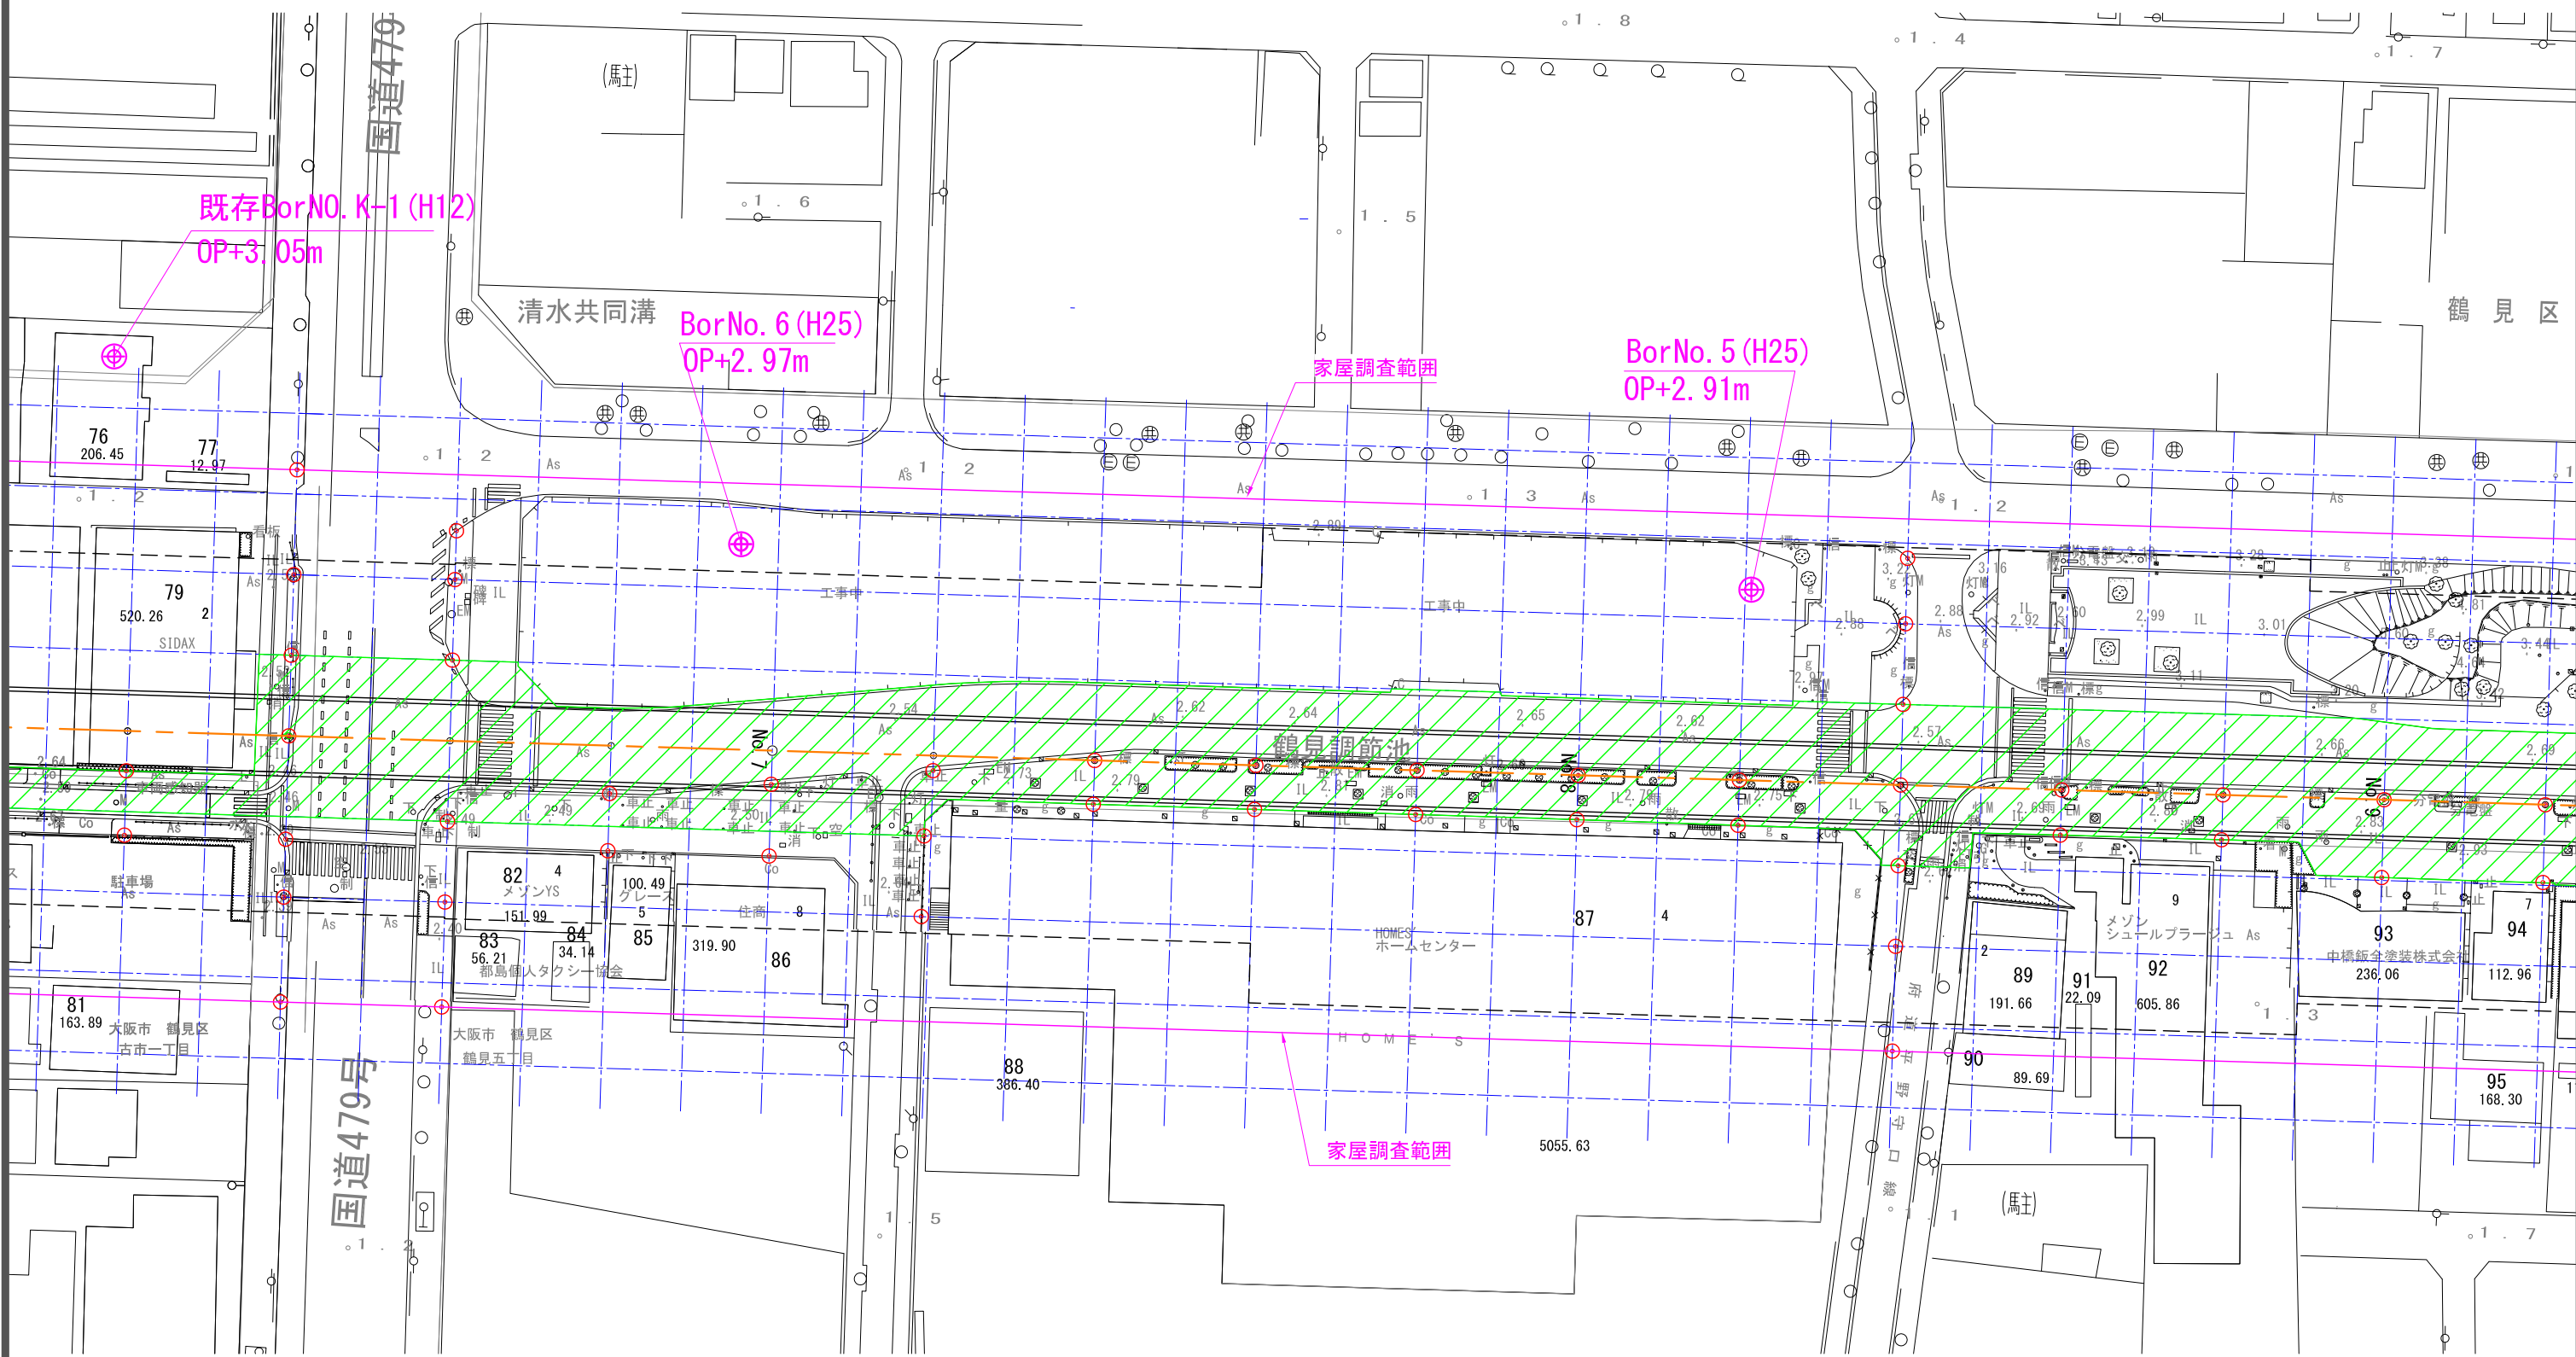

測点及び計測範囲の凡例


○ : 人力計測点

■ : TS自動計測範囲

※今後、道路管理者との関係機関協議等により、計測点に変更が生じる可能性がある

年度	令和5年度～令和12年度	事業名	—
工事場所	大阪市城東区関白二丁目内～大阪市鶴見区横堤四丁目内		
設計	縮尺	番号	
—	1:800	全 ** 葉の内 ** 号	

シールド路線計測範囲 (4) S=1:800

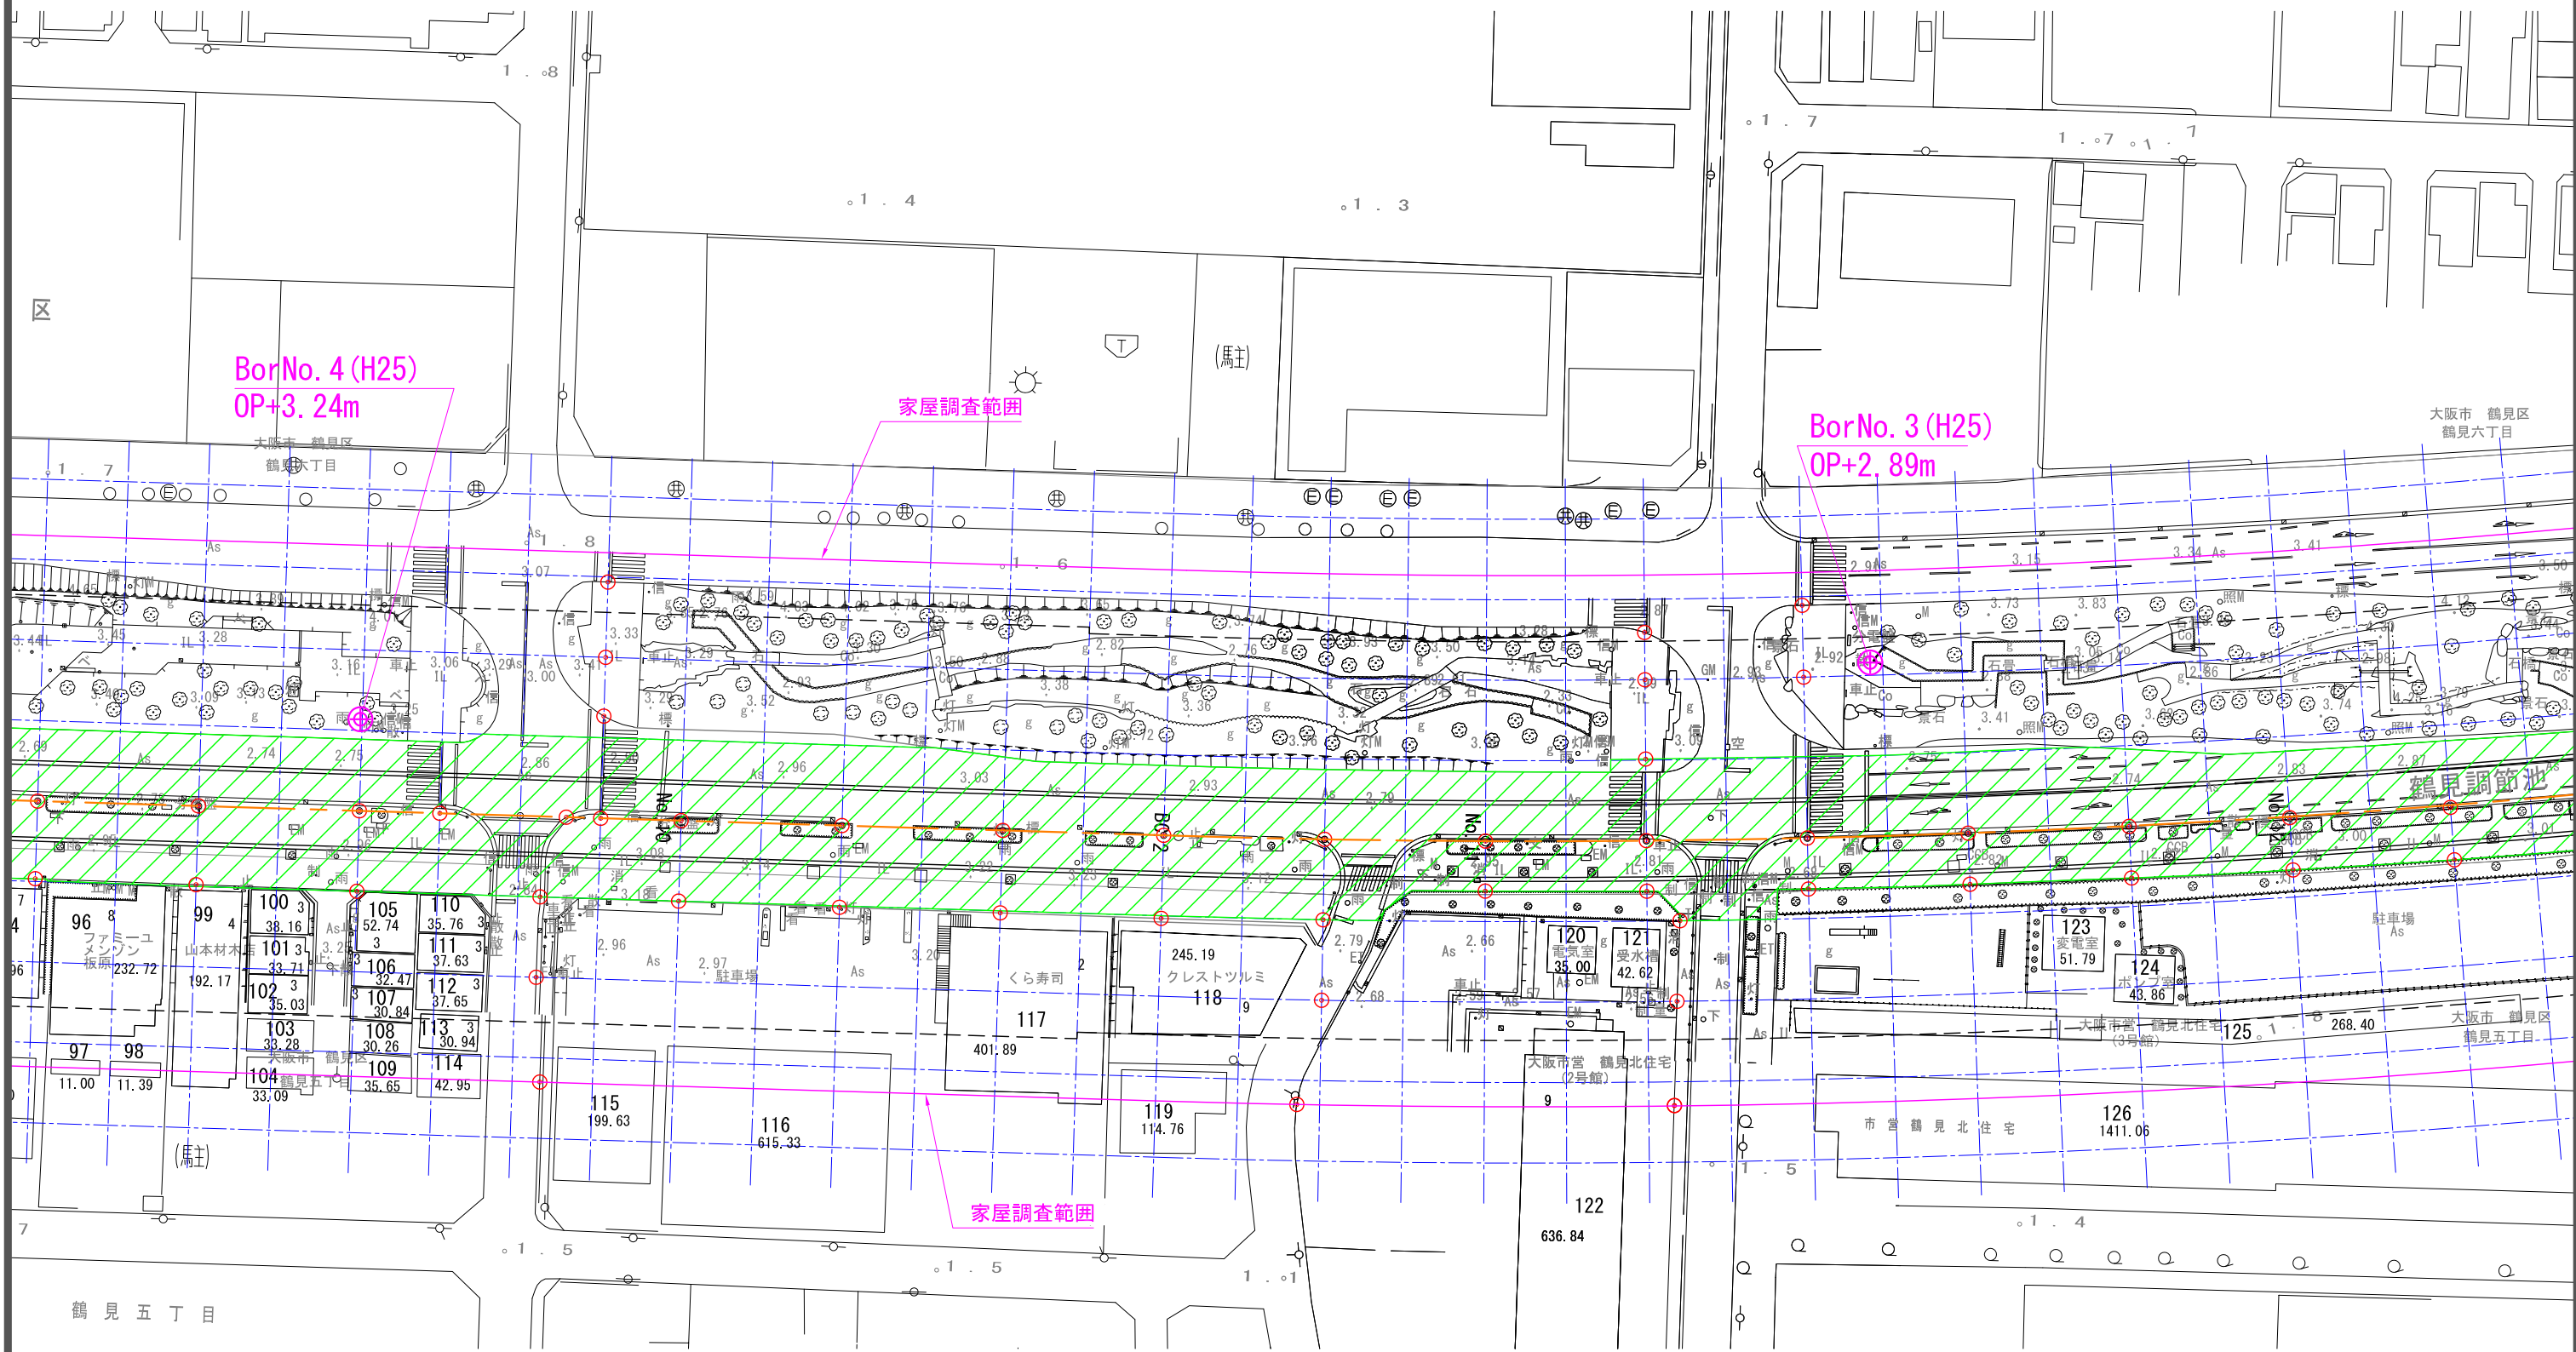

測点及び計測範囲の凡例

○：人力計測点


■：TS自動計測範囲

※今後、道路管理者との関係機関協議等により、計測点に変更が生じる可能性がある

年度	令和5年度～令和12年度	事業名	—
工事名	鶴見調整池築造工事(第5 本体工)		
図面種別	シールド路線計測範囲 (4)		
設計	縮尺	番 号	

シールド路線計測範囲 (5)

S=1:800

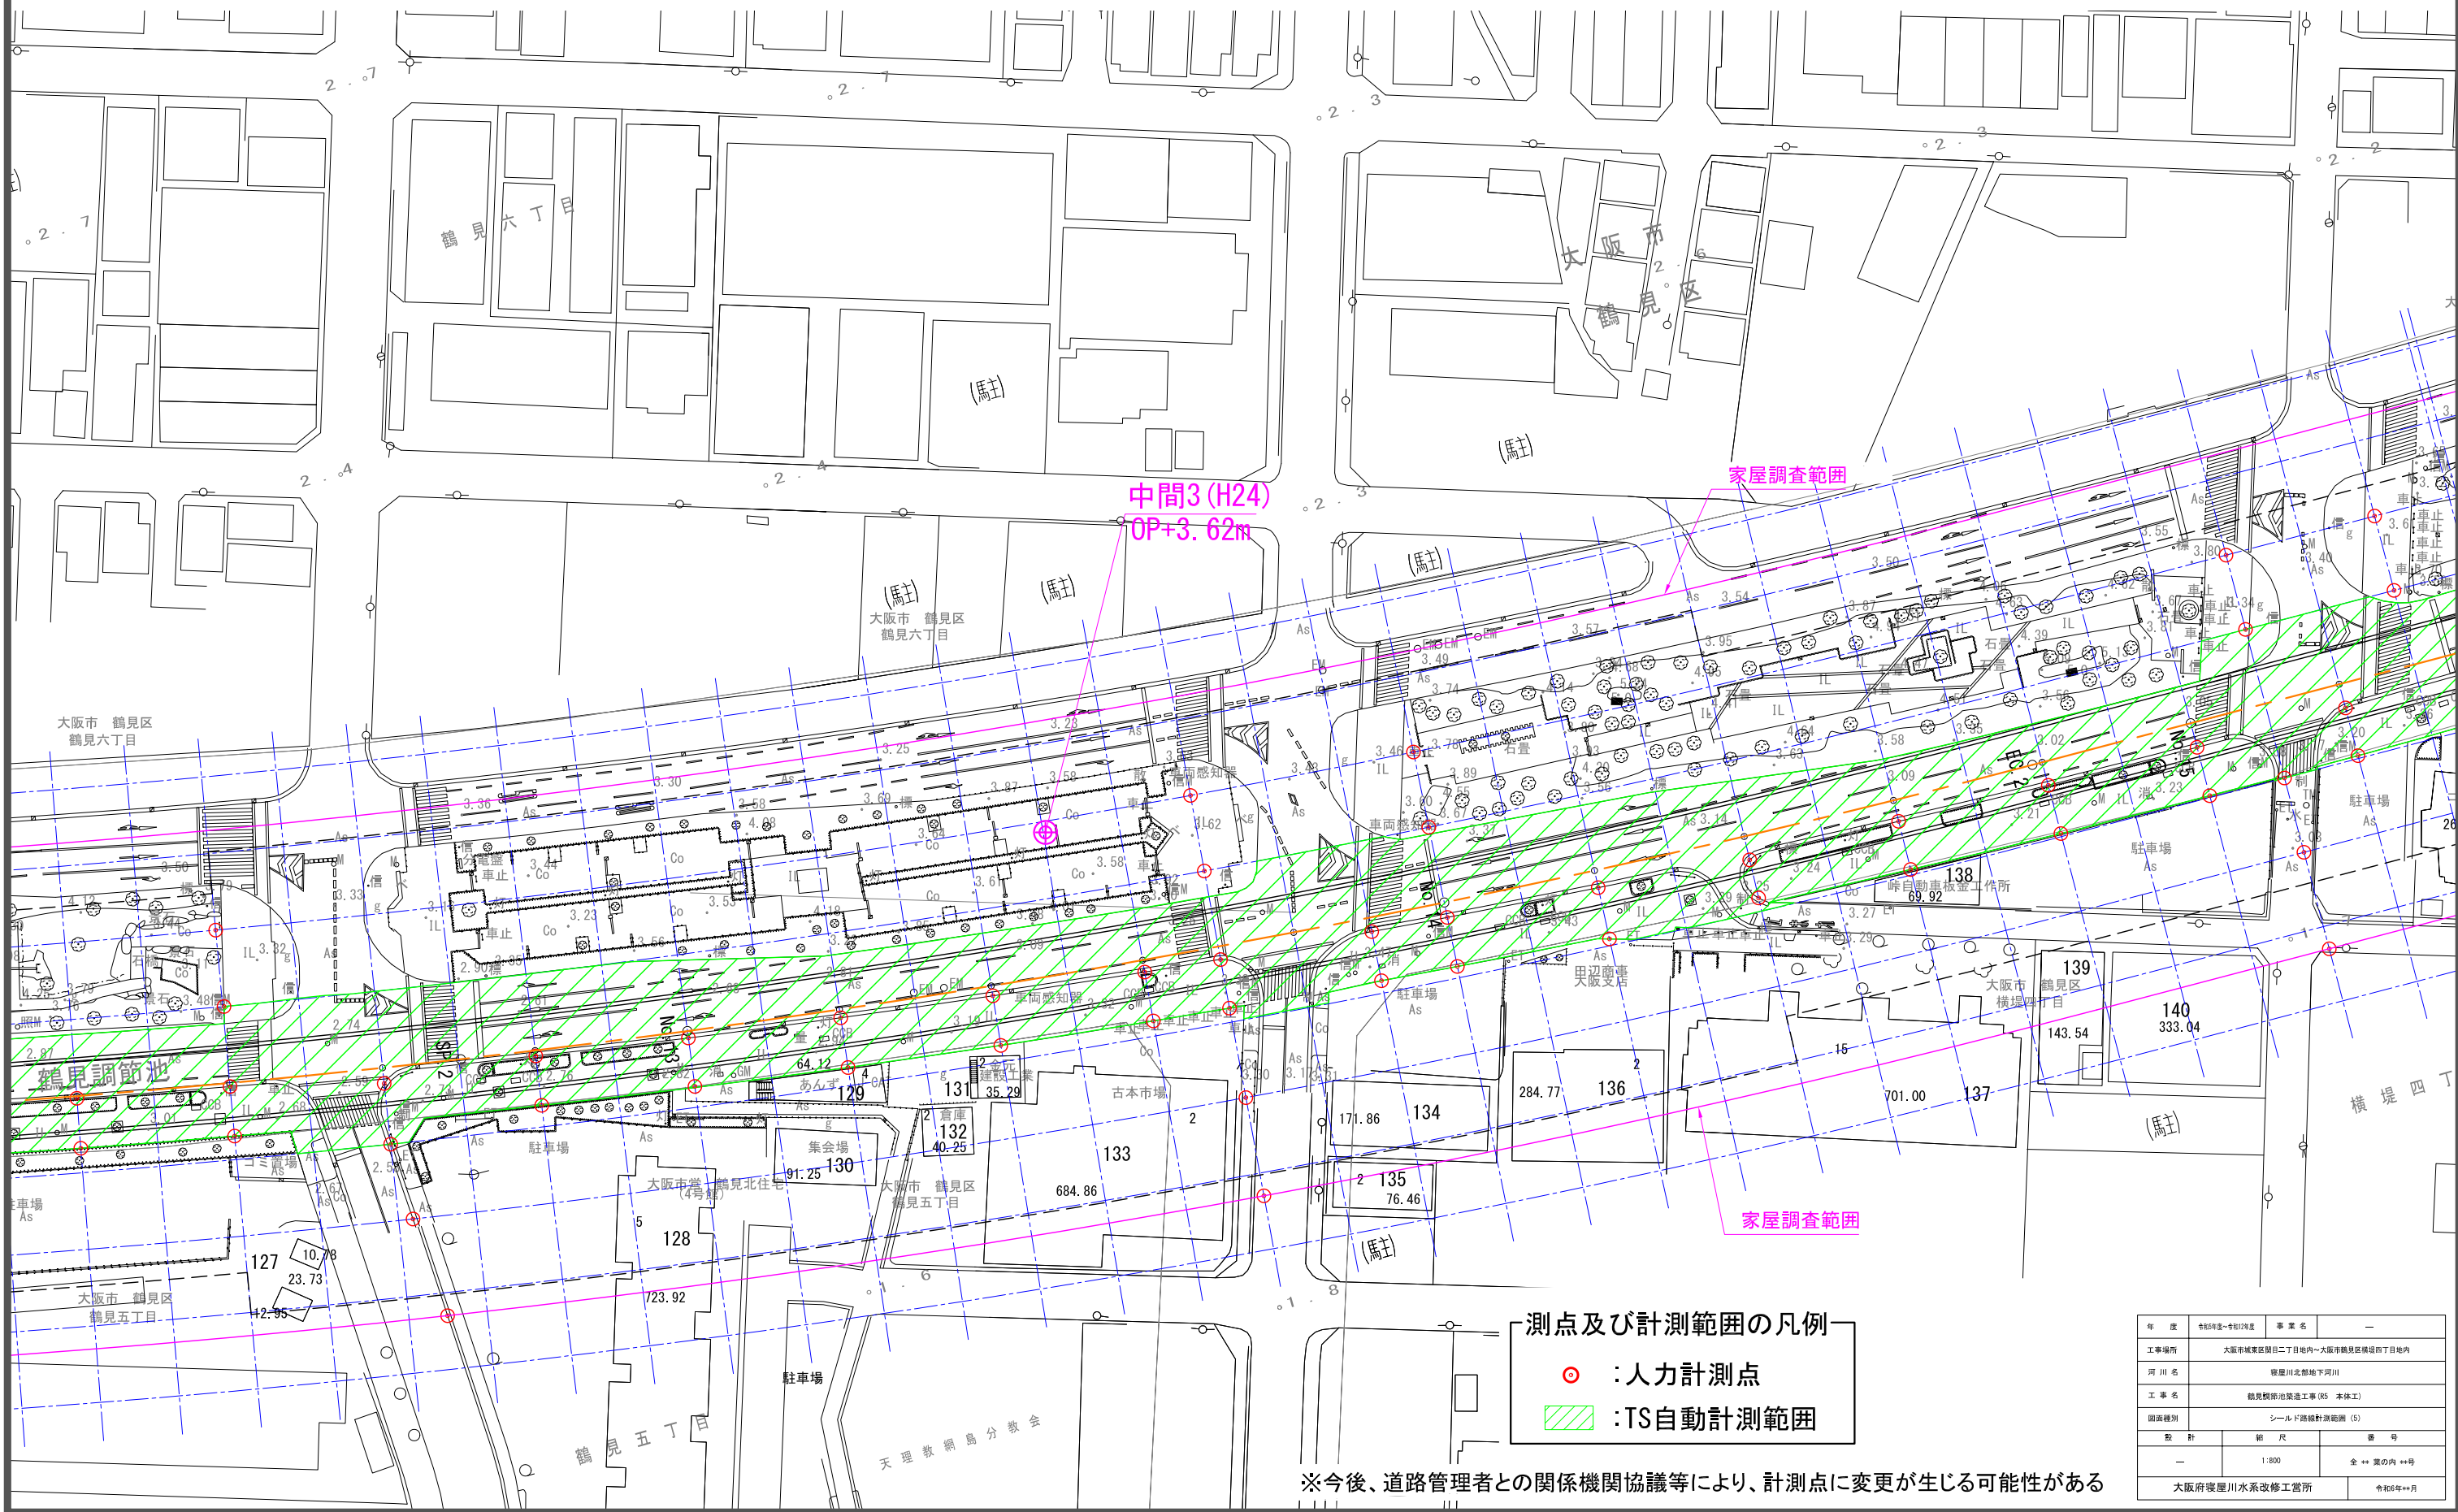

測点及び計測範囲の凡例


○ : 人力計測点

/// : TS自動計測範囲

※今後、道路管理者との関係機関協議等により、計測点に変更が生じる可能性がある

年度	令和5年度～令和12年度	事業名	—
工事名	鶴見調節池築造工事 (R5 本體工)		
図面種別	シールド路線計測範囲 (5)		
設計	縮尺	番 号	
—	1:800	全 ** 葉の内 ** 号	
大阪府寝屋川水系改修工箇所			令和6年**月

シールド路線計測範囲 (6) S=1:800

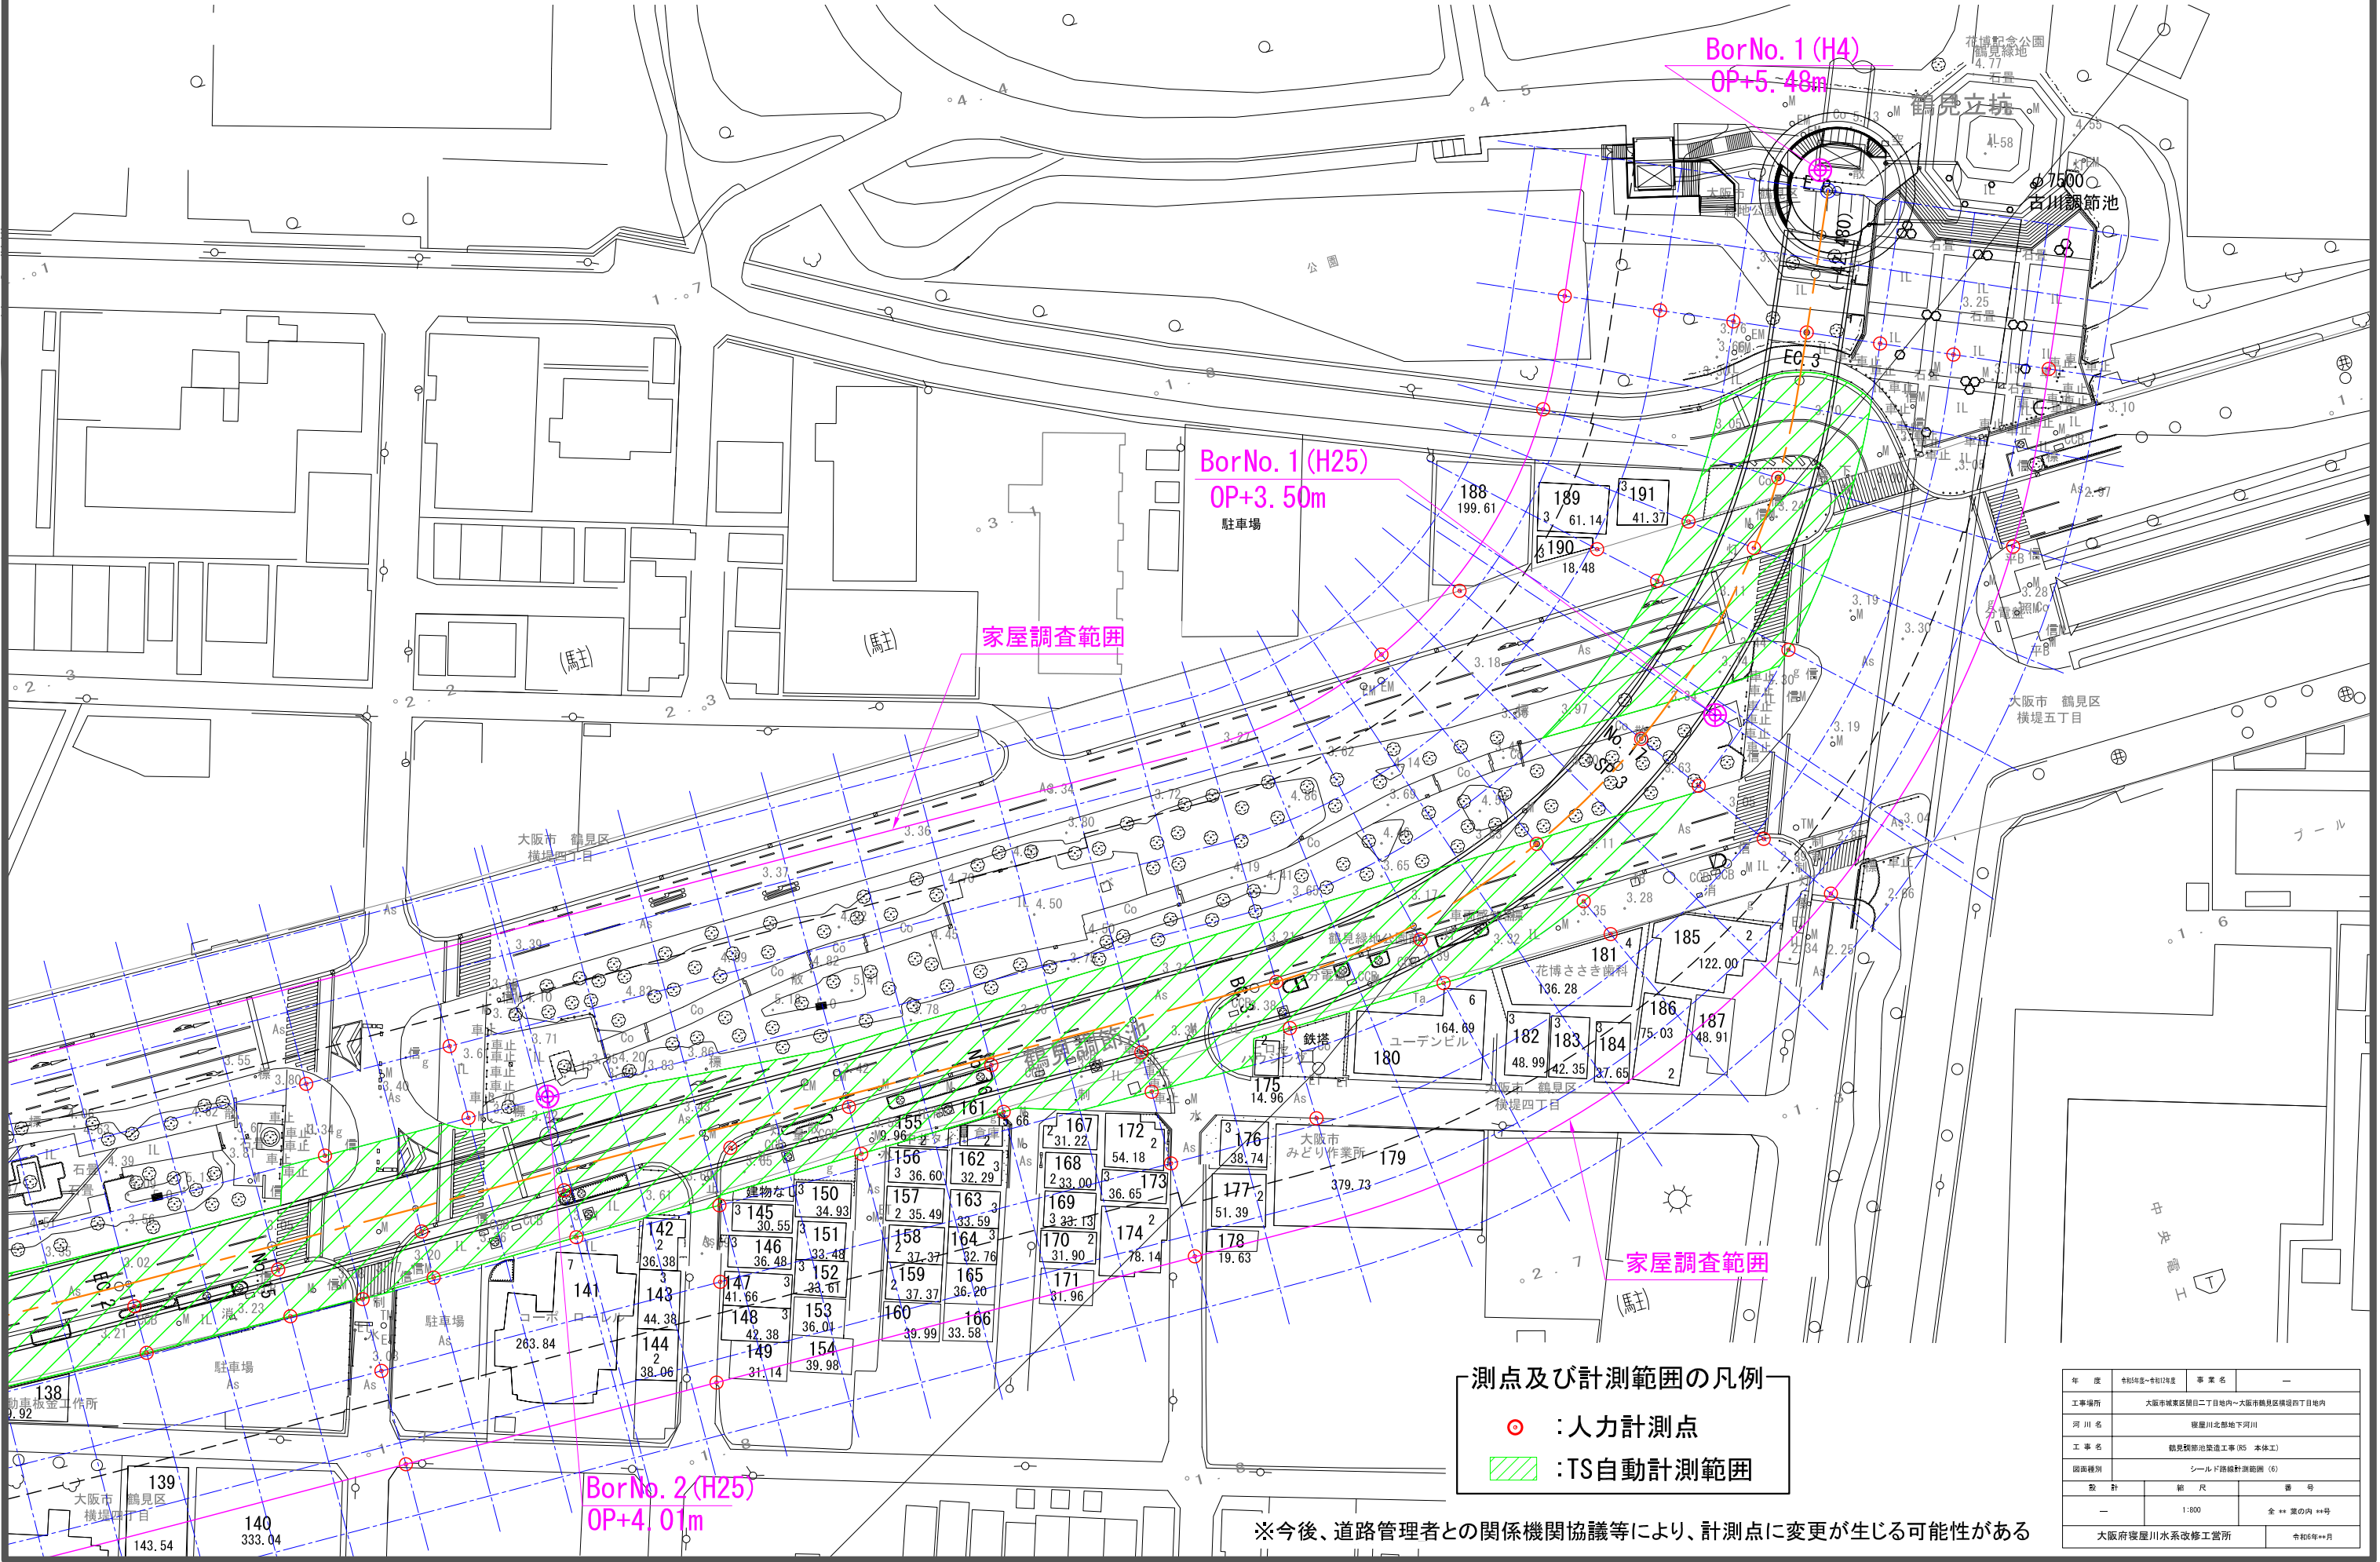

測点及び計測範囲の凡例


○ : 人力計測点

--- : TS自動計測範囲

※今後、道路管理者との関係機関協議等により、計測点に変更が生じる可能性がある

年度	令和5年度～令和12年度	事業名	—
工事場所	大阪市城東区関目二丁目内～大阪市鶴見区横堤四丁目内		
図面種別	シールド路線計測範囲 (6)		
設計	縮尺	番 号	
—	1:800	全 ** 葉の内 ** 号	

空洞調査範囲・位置図（1） S=1:800

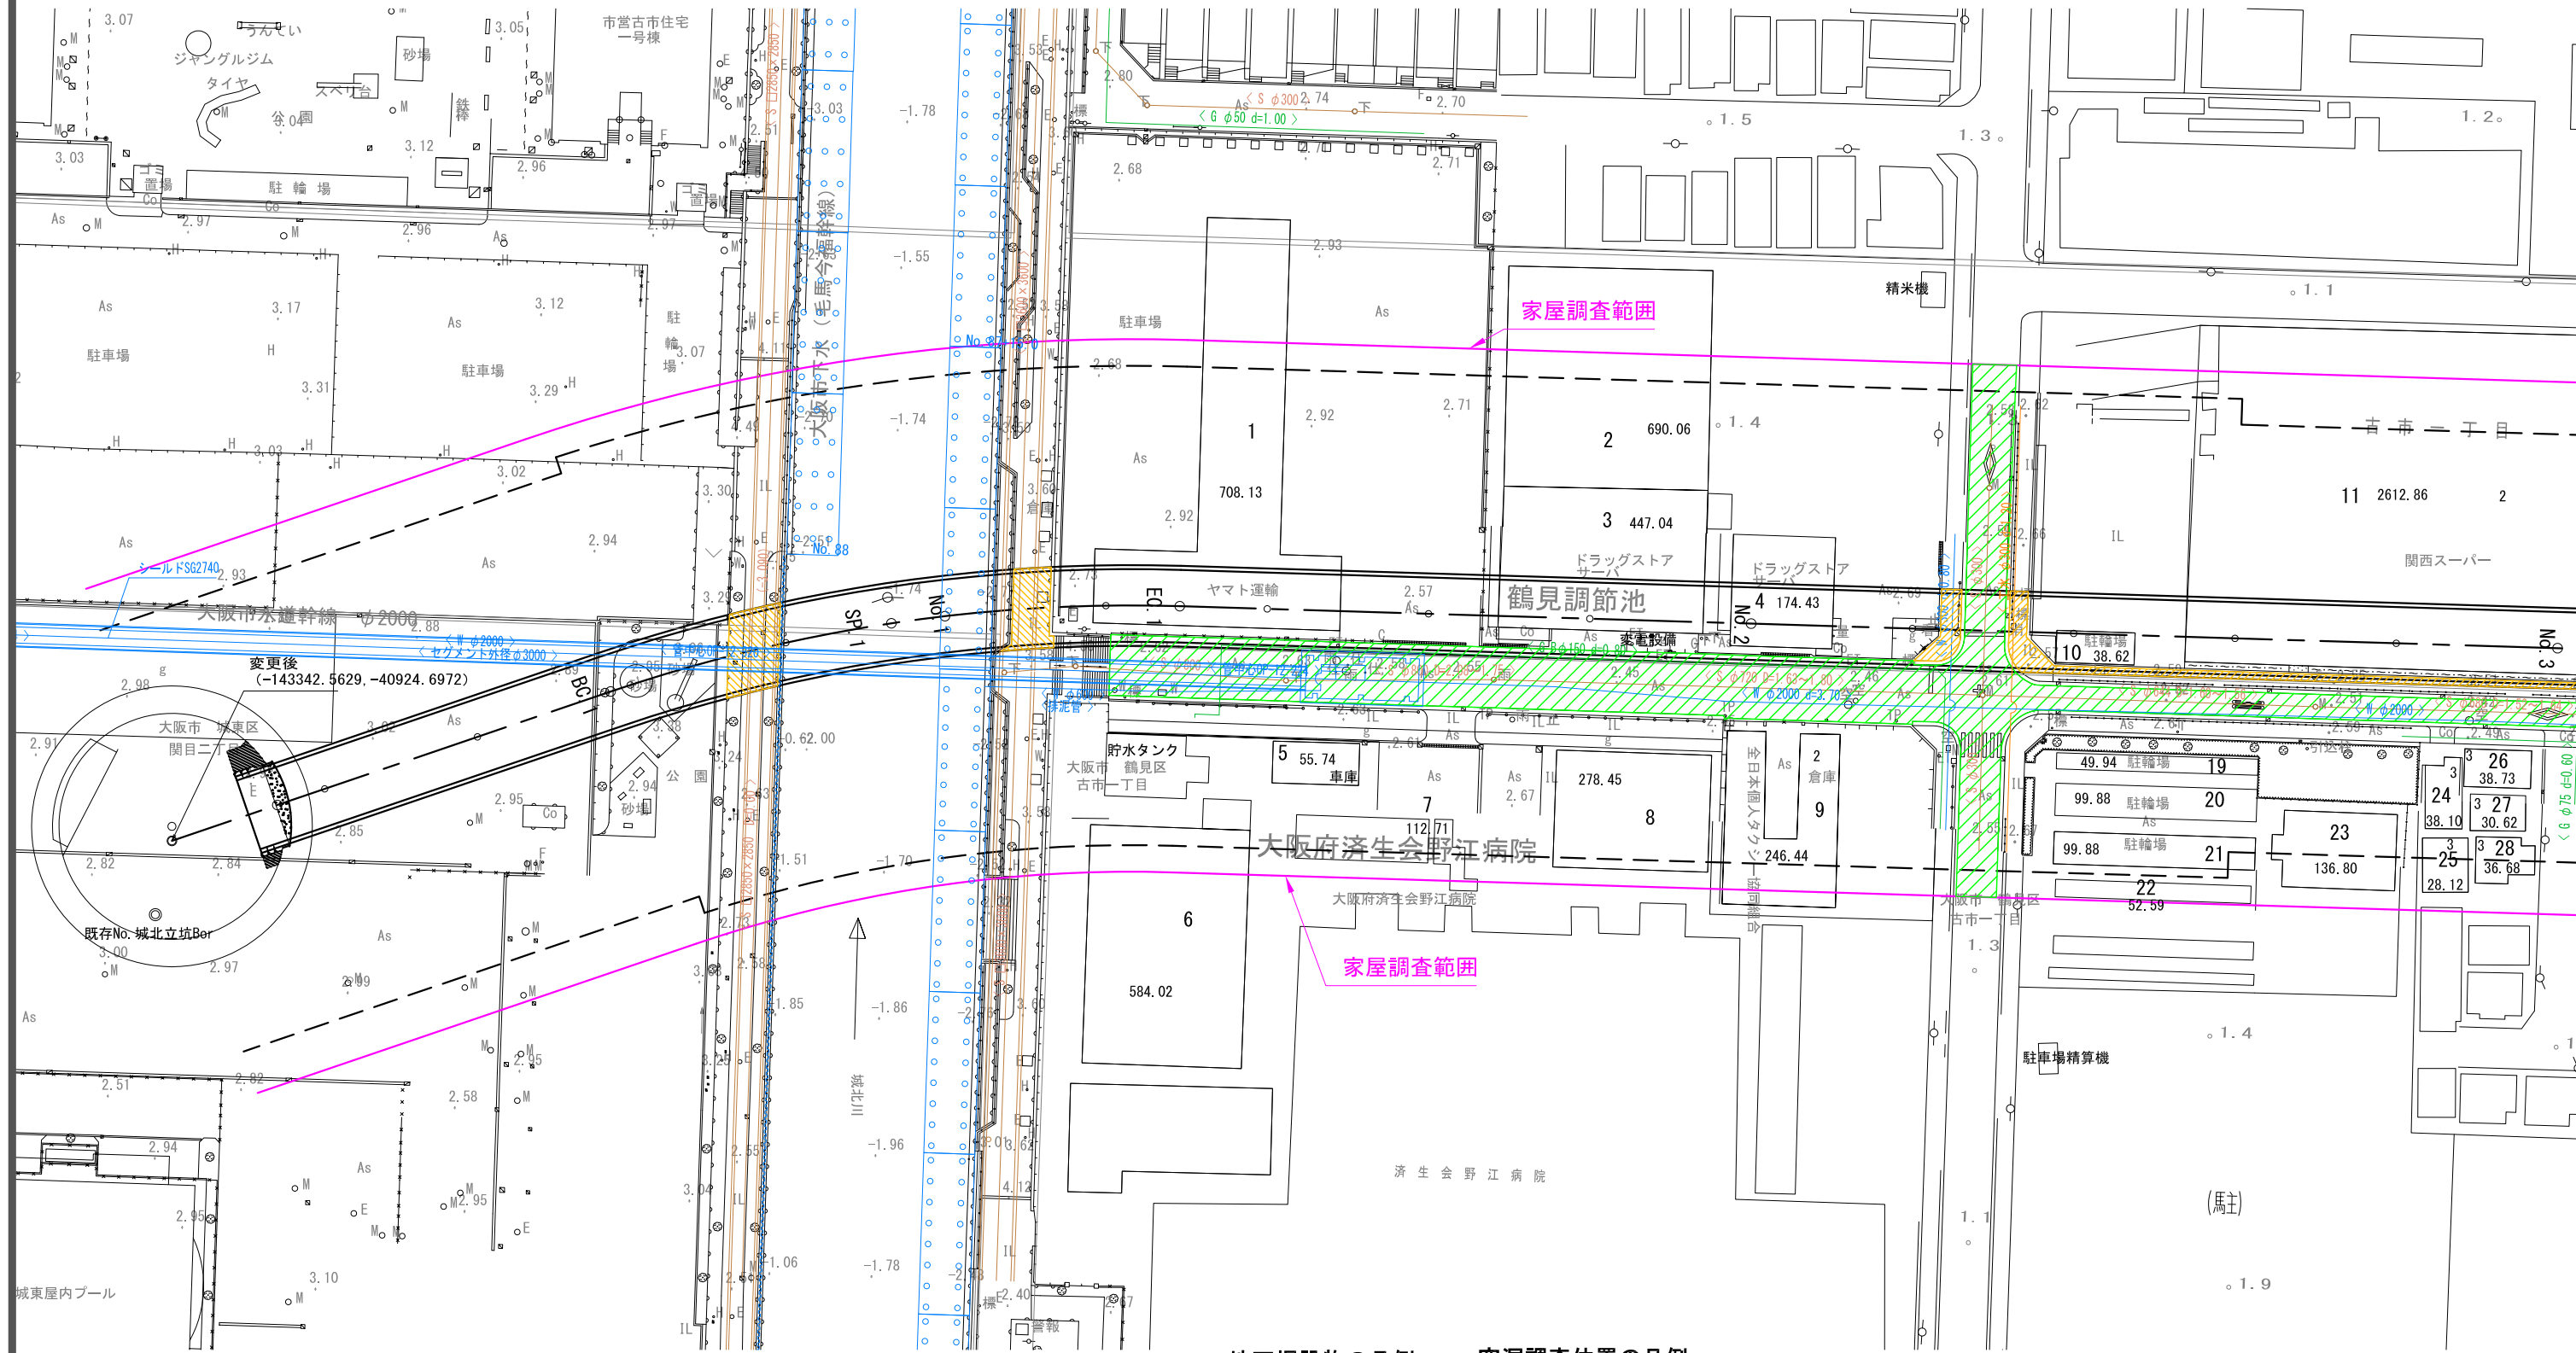


- 地下埋設物の凡例
- 黒 清水共同工
 - 薄茶 工業用水
 - 緑 大阪ガス
 - 赤紫 関西電力ケーブル
 - 茶 大阪市下水道
 - 赤 NTT
 - 青 大阪市上水道

- 空洞調査位置の凡例
- 緑斜線 : 車道部
 - 黄斜線 : 歩道部

※今後、道路管理者との関係機関協議等により、調査範囲に変更が生じる可能性がある

年度	令和5年度～令和12年度	事業名	—
工事場所	大阪市城東区関目二丁目地内～大阪市鶴見区横堤四丁目地内		
河川名	横堤川北部地下河川		
工事名	鶴見調節池築造工事(第5 本体工)		
図面種別	空洞調査範囲・位置図(1)		
設計	縮尺	番号	
—	1:800	全 22 葉の内 22 号	
大阪府環状川水系改修工箇所			令和5年**月

空洞調査範囲・位置図（2） S=1:800

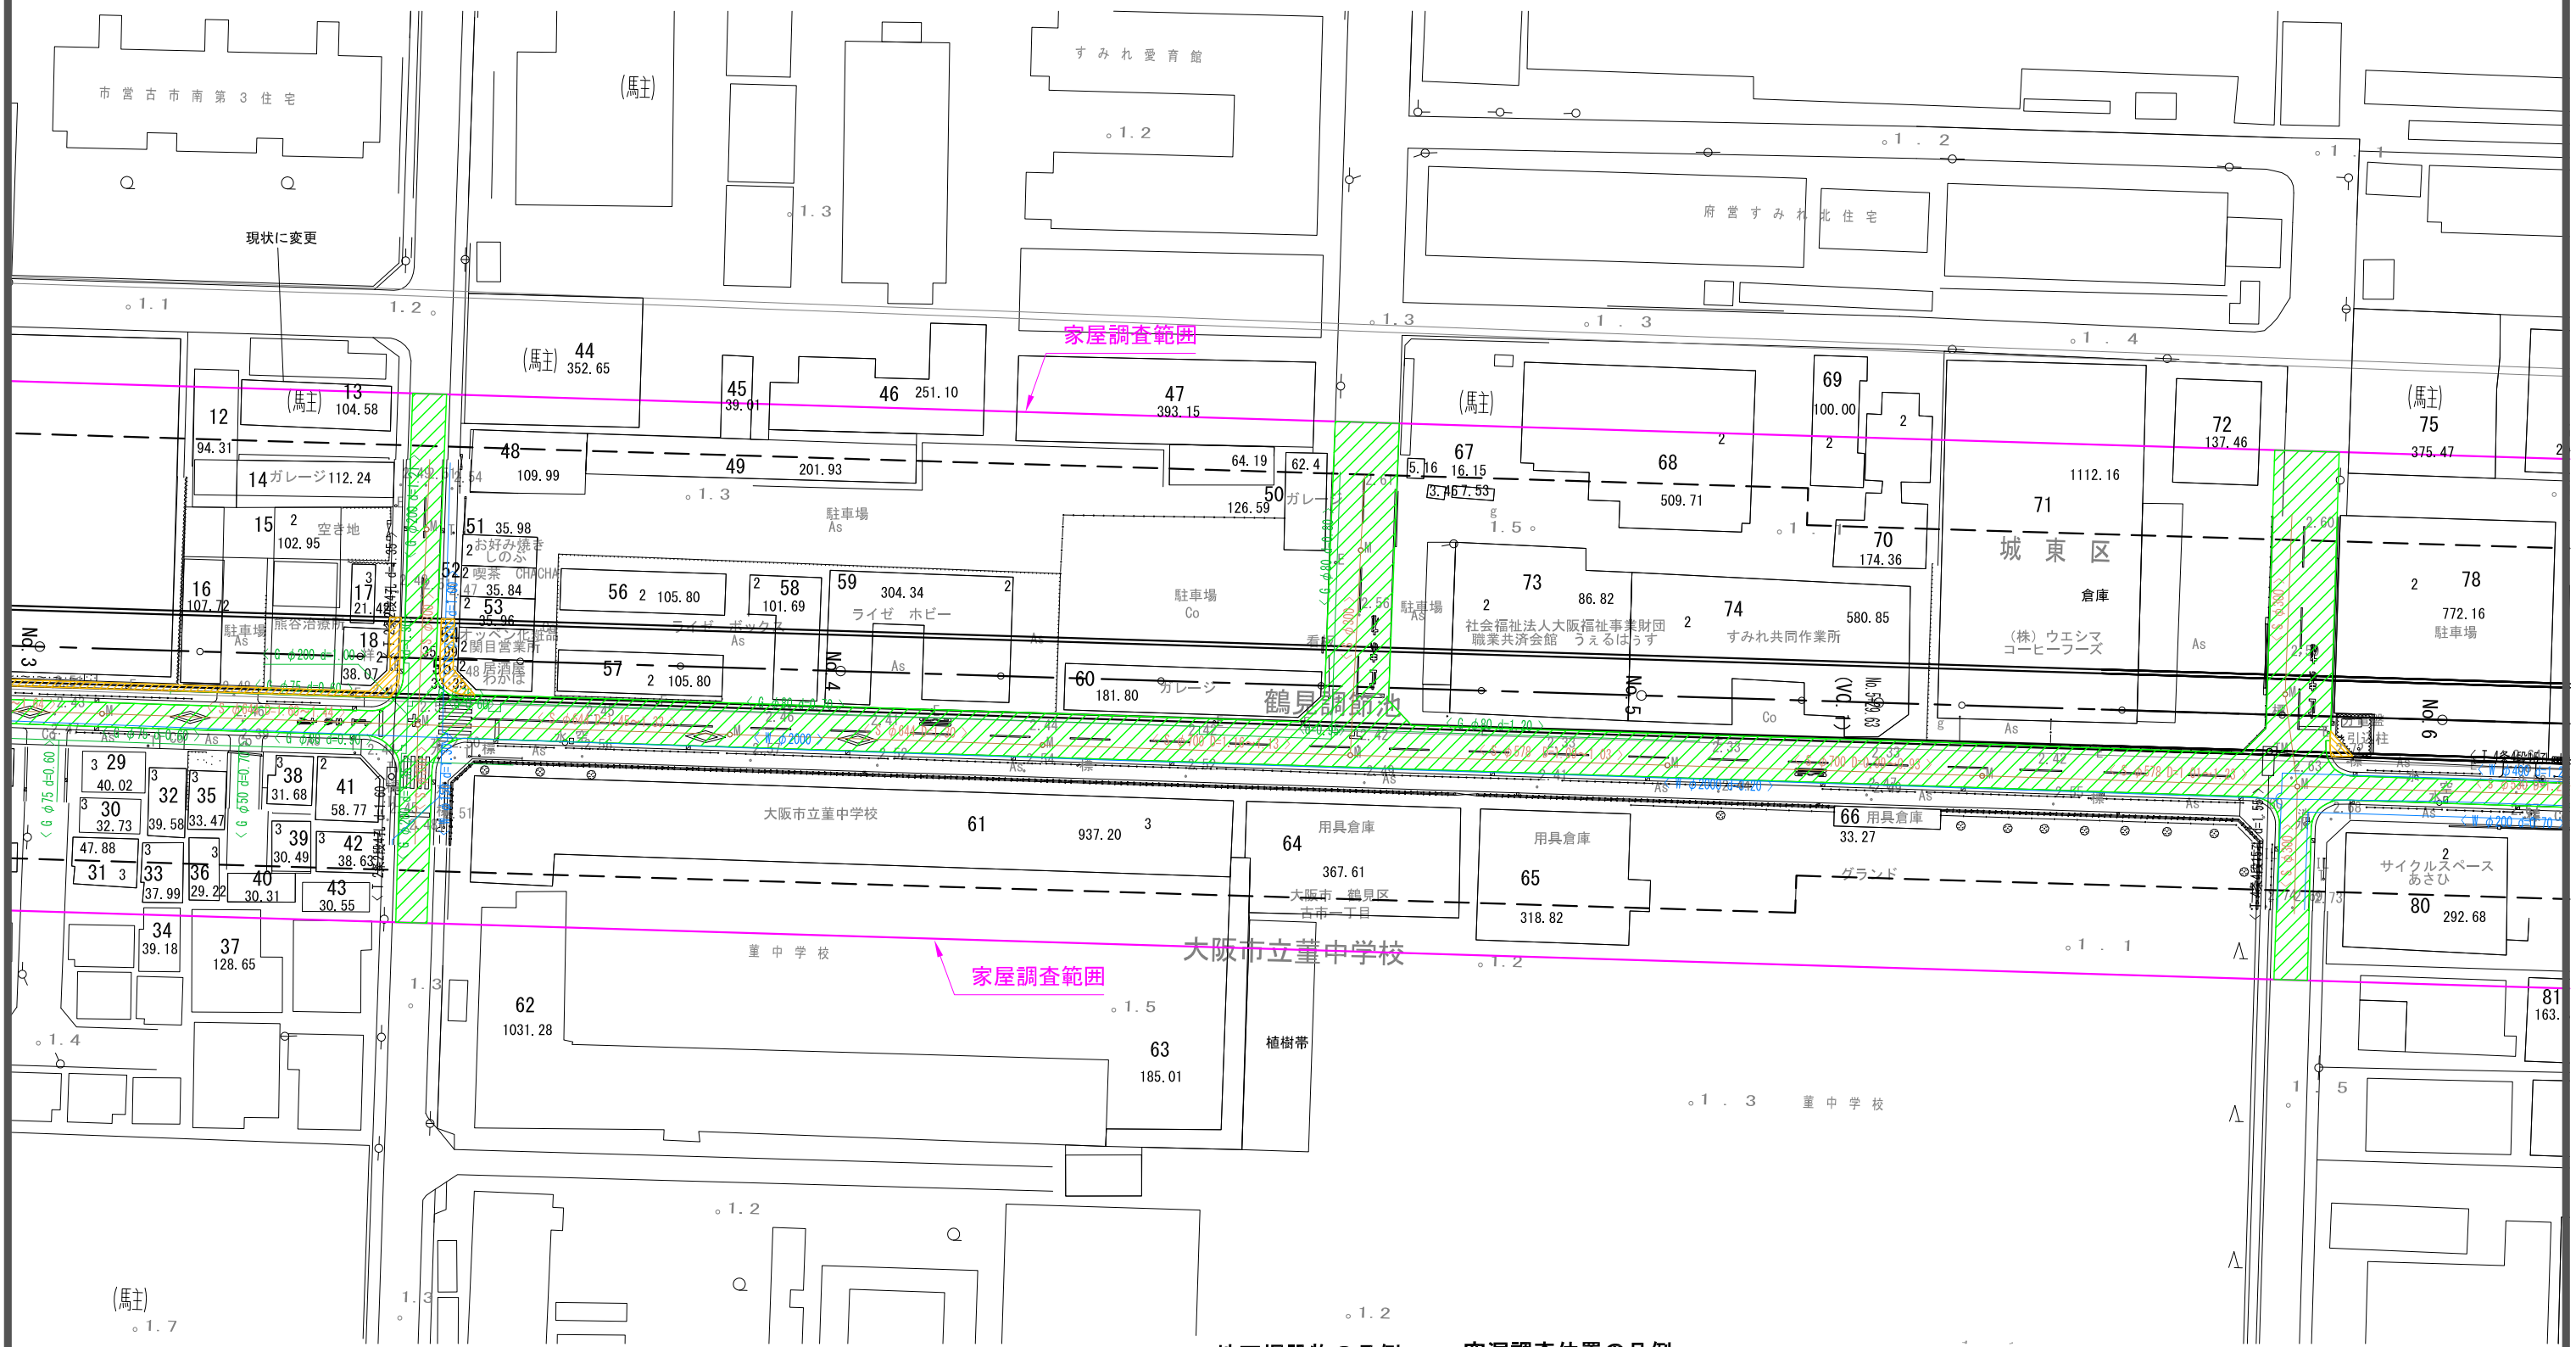

- 地下埋設物の凡例
- 黒 清水共同工
 - 薄茶 工業用水
 - 緑 大阪ガス
 - 赤紫 関西電力ケーブル
 - 茶 大阪市下水道
 - 赤 NTT
 - 青 大阪市上水道


- 空洞調査位置の凡例
- 緑斜線 : 車道部
 - 黄斜線 : 歩道部

※今後、道路管理者との関係機関協議等により、調査範囲に変更が生じる可能性がある

年度	令和5年度～令和12年度	事業名	—
工事場所	大阪府城東区日二丁目内～大阪府鶴見区横堤四丁目内		
河川名	横堤川北部地下河川		
工事名	鶴見調整池築造工事(第5 本体工)		
図面種別	空洞調査範囲・位置図(2)		
設計	縮尺	番号	
—	1:800	全 22 葉の内 22 号	
大阪府横堤川水系改修工務所			令和5年**月

空洞調査範囲・位置図 (3)

S=1:800

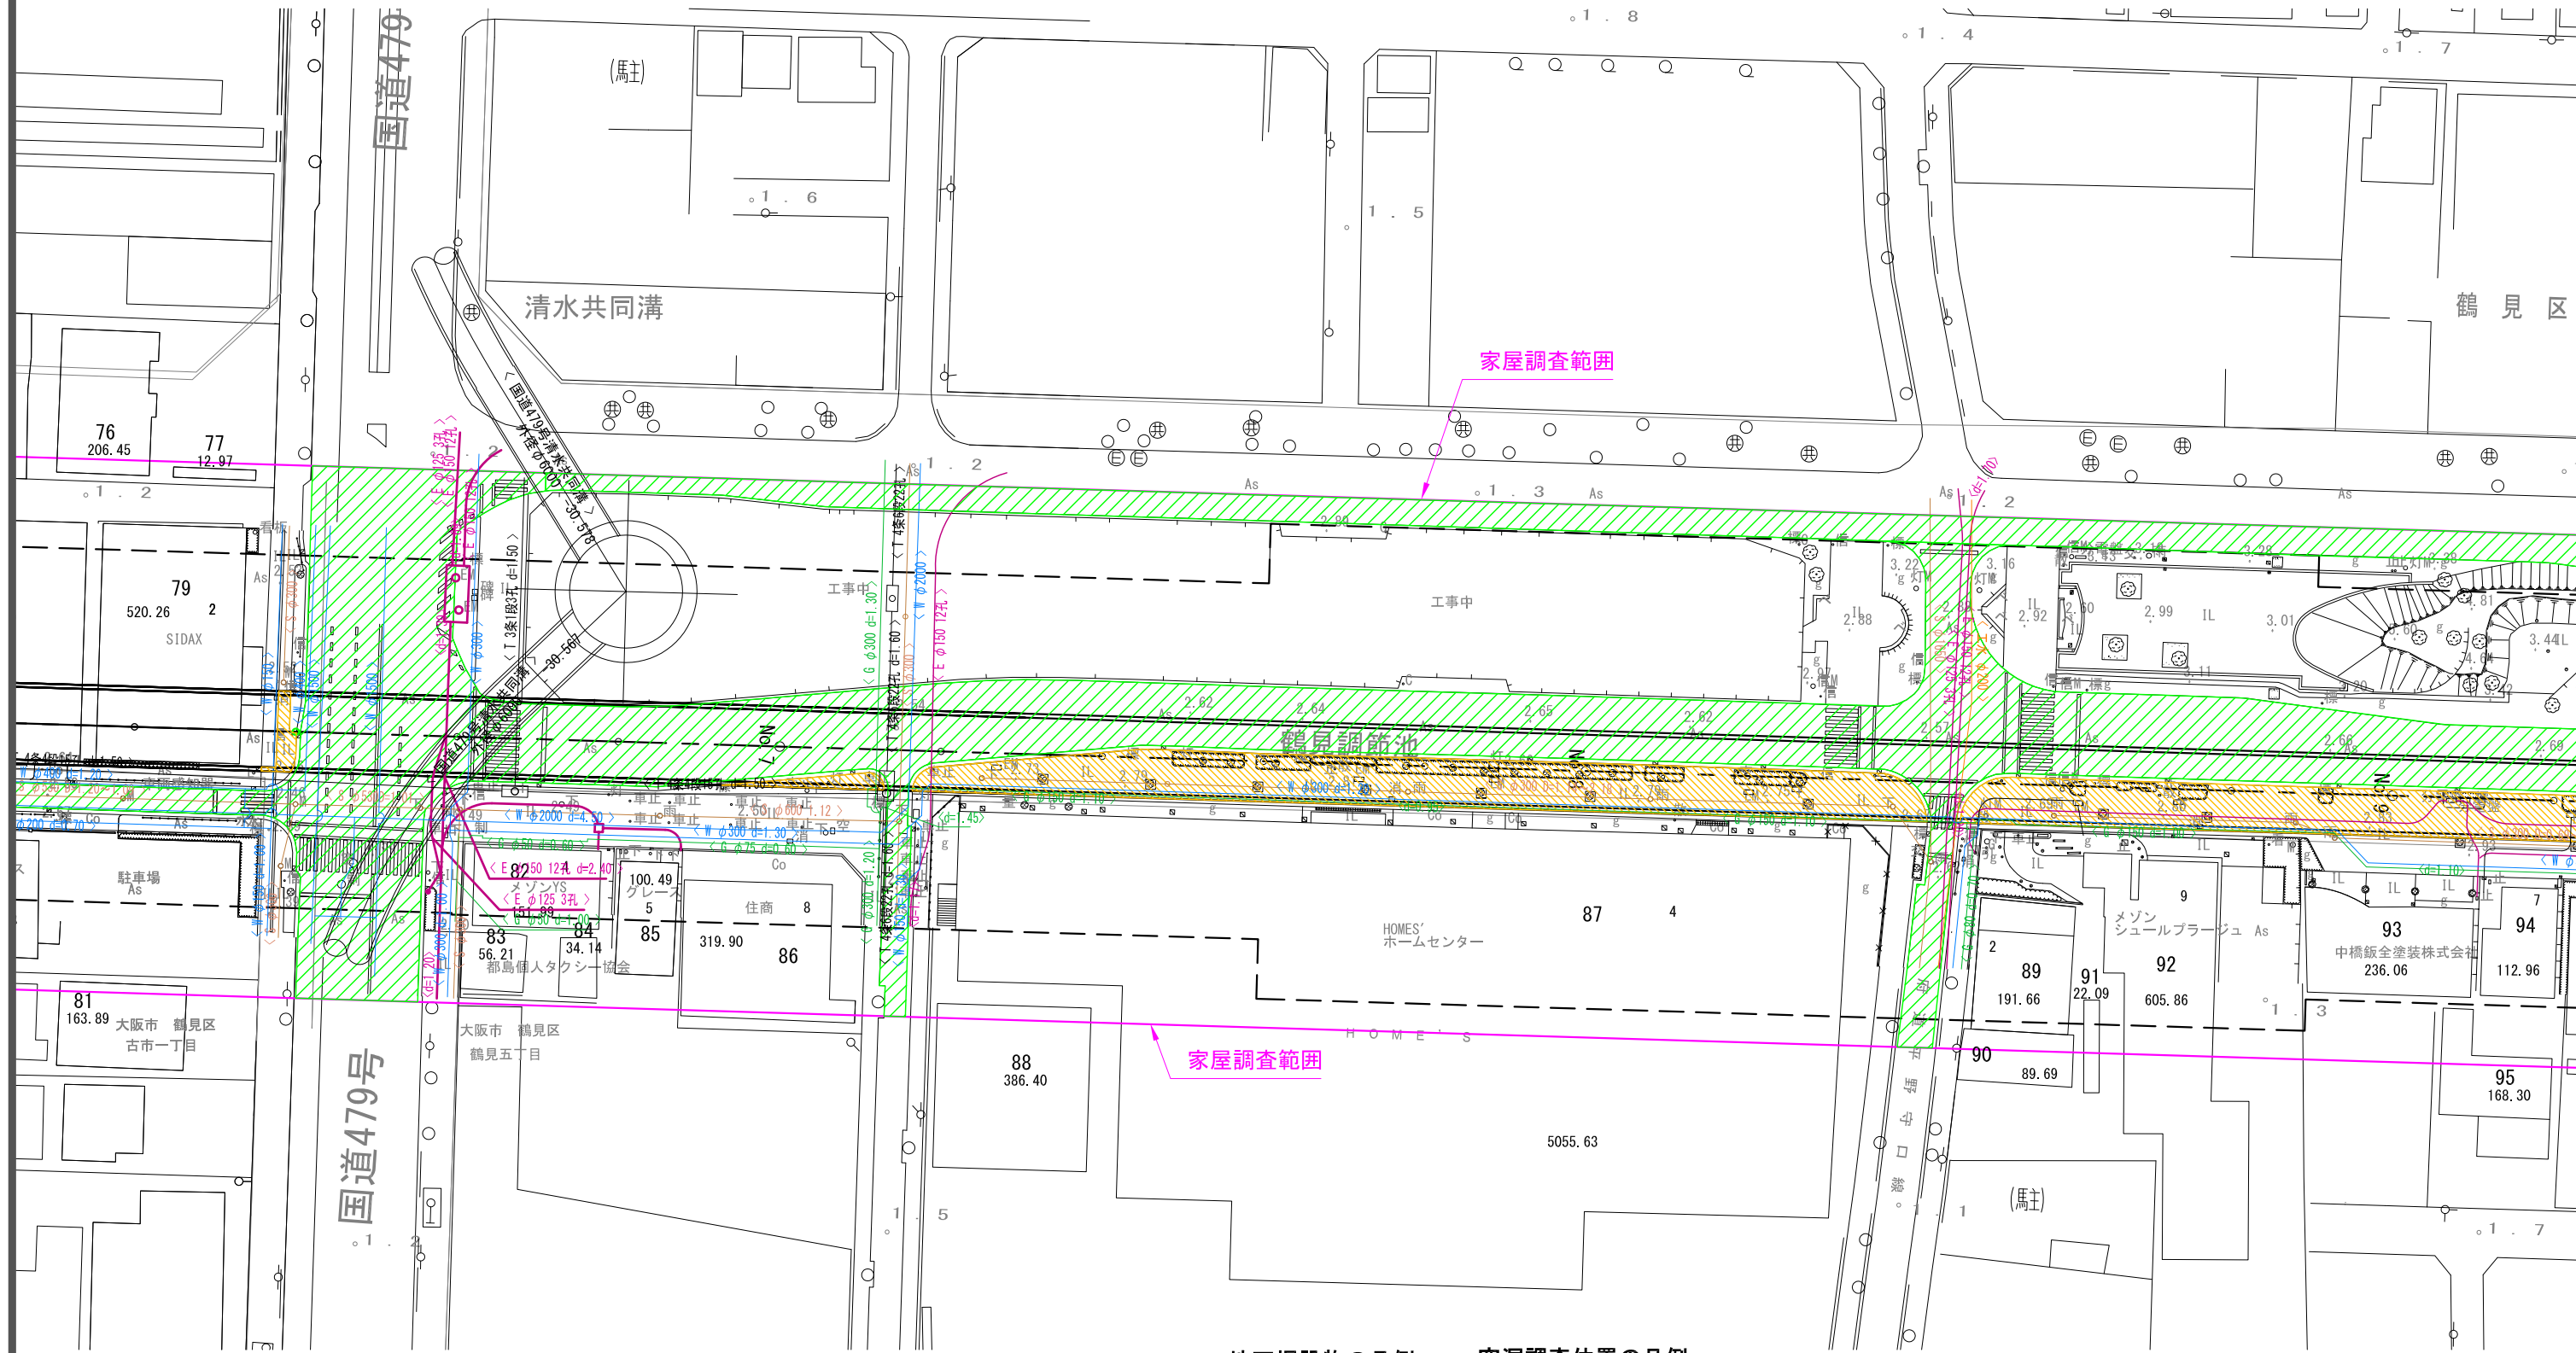

- 地下埋設物の凡例
- 黒 清水共同工
 - 薄茶 工業用水
 - 緑 大阪ガス
 - 赤紫 関西電力ケーブル
 - 茶 大阪市下水道
 - 赤 NTT
 - 青 大阪市上水道


- 空洞調査位置の凡例
- 緑 : 車道部
 - オレンジ : 歩道部

※今後、道路管理者との関係機関協議等により、調査範囲に変更が生じる可能性がある

年度	令和5年度～令和12年度	事業名	—
工事場所	大阪市城東区鶴見二丁目地内～大阪市鶴見区横堤四丁目地内		
河川名	横堤川北部地下河川		
工事名	鶴見調節池築造工事(第3 本体工)		
図面種別	空洞調査範囲・位置図(3)		
設計	縮尺	番号	
—	1:800	全 ** 葉の内 ** 号	
大阪府環状川水系改修工箇所			令和5年**月

空洞調査範囲・位置図（4）

S=1:800

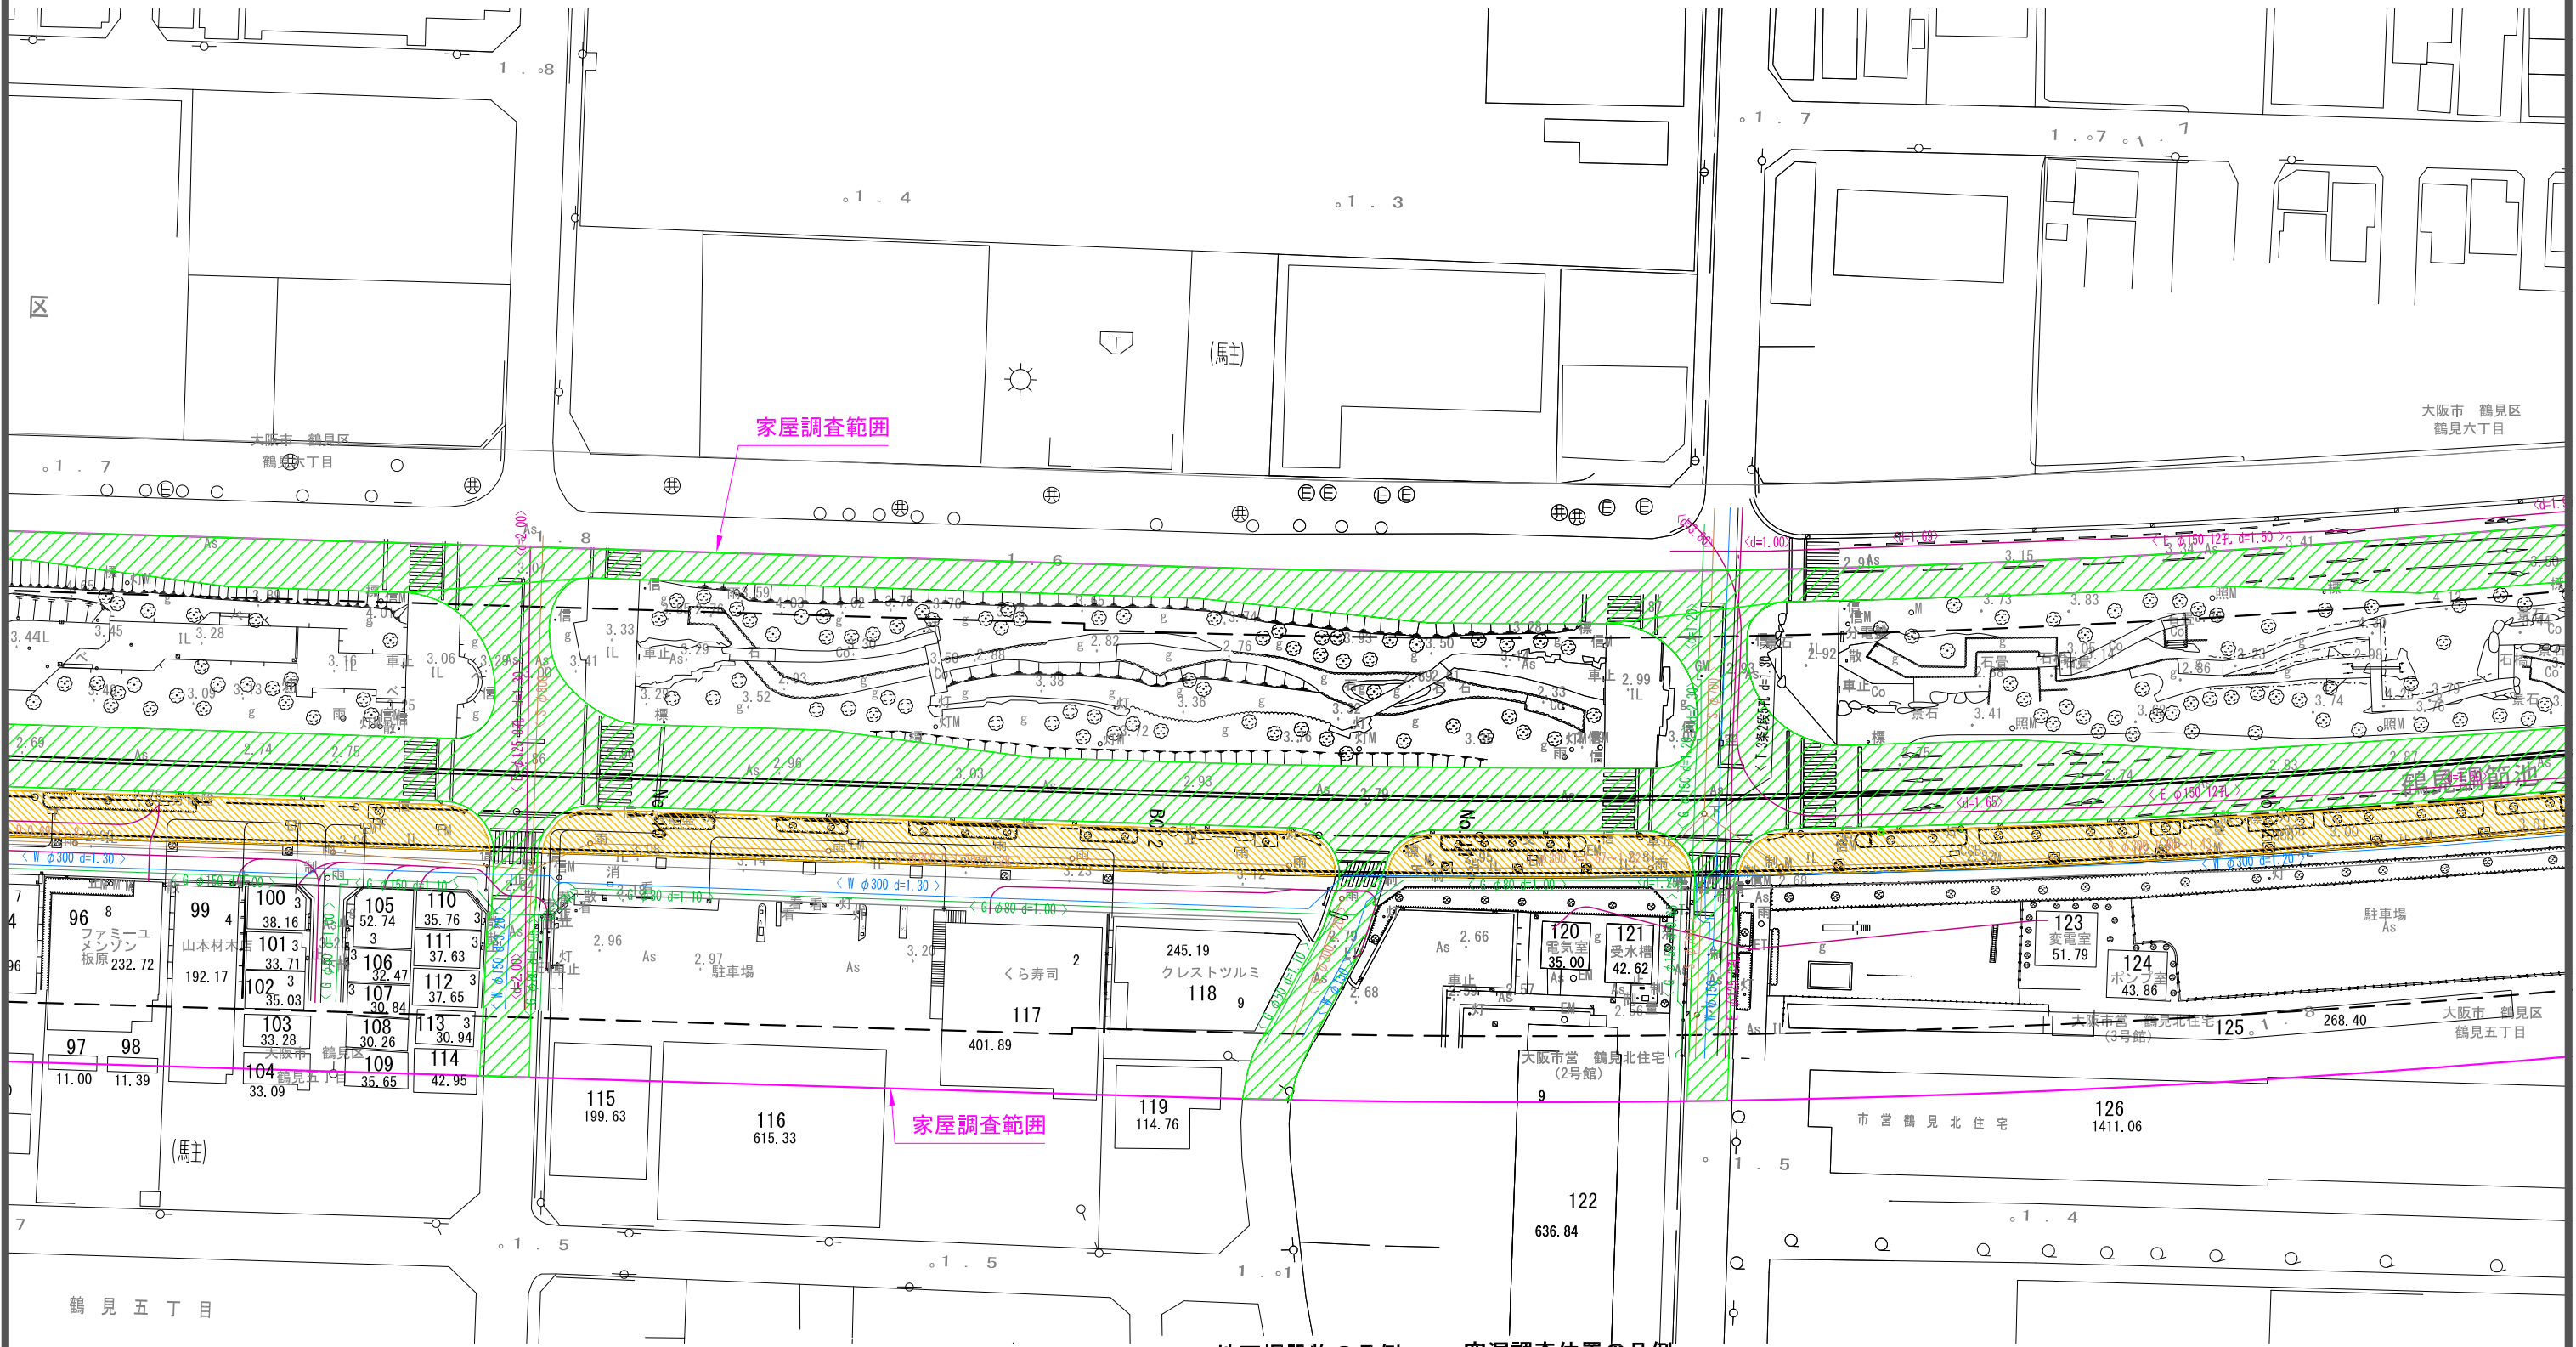

- 地下埋設物の凡例
- 黒 清水共同工
 - 薄茶 工業用水
 - 緑 大阪ガス
 - 赤紫 関西電力ケーブル
 - 茶 大阪市下水道
 - 赤 NTT
 - 青 大阪市上水道


- 空洞調査位置の凡例
- 緑斜線 : 車道部
 - オレンジ斜線 : 歩道部

※今後、道路管理者との関係機関協議等により、調査範囲に変更が生じる可能性がある

年度	令和5年度～令和12年度	事業名	—
工事場所	大阪市城東区関目二丁目地内～大阪市鶴見区横堤四丁目地内		
図面種別	空洞調査範囲・位置図(4)		
設計	縮尺	番号	
—	1:800	全 ** 葉の内 ** 号	


空洞調査範囲・位置図 (5)

S=1:800

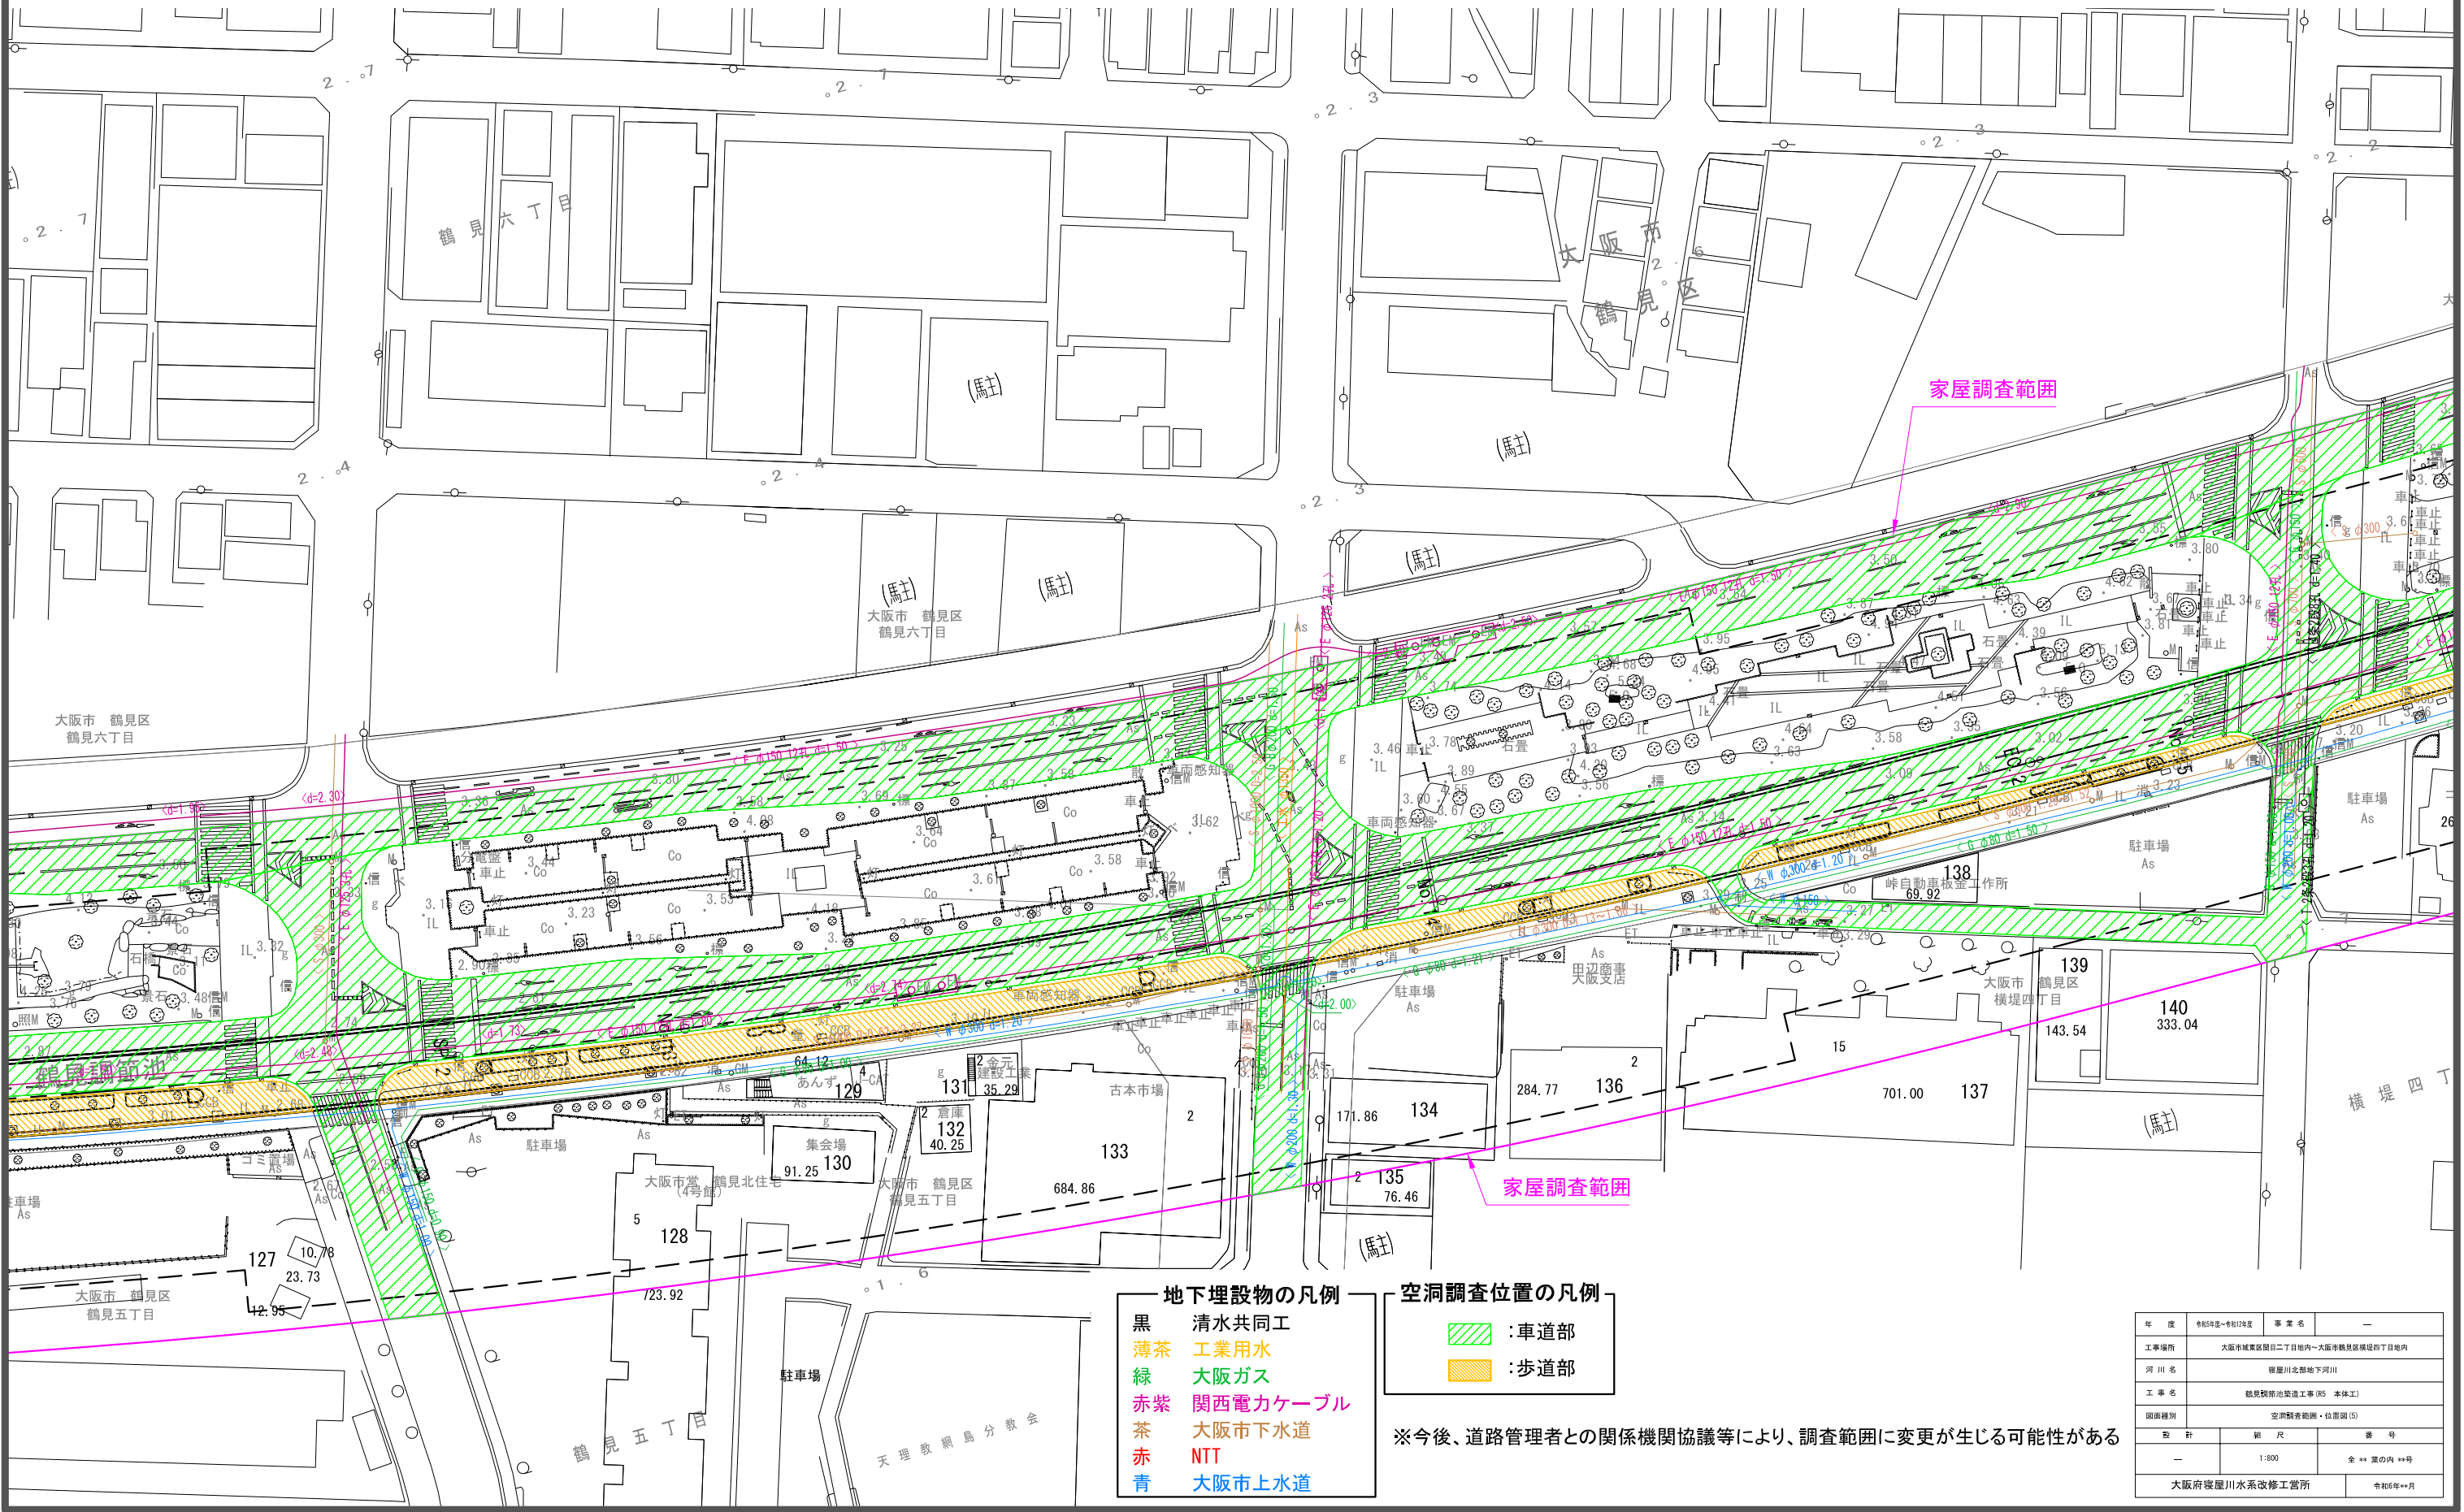

年度	令和5年度～令和12年度	事業名	—
工事場所	大阪市城東区関目二丁目内～大阪市鶴見区横堤四丁目内		
図面種別	空洞調査範囲・位置図(5)		
設計	縮尺	番 号	
—	1:800	全 ** 葉の内 ** 号	

S=1 : 800

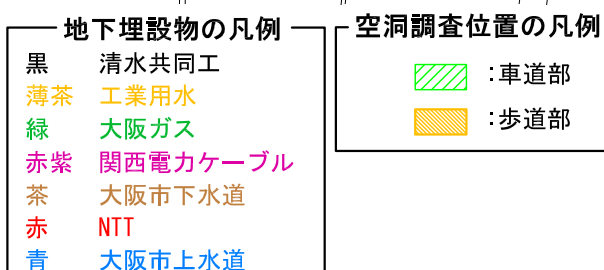

※今後、道路管理者との関係機関協議等により、調査範囲に変更が生じる可能性がある

