



事業箇所図

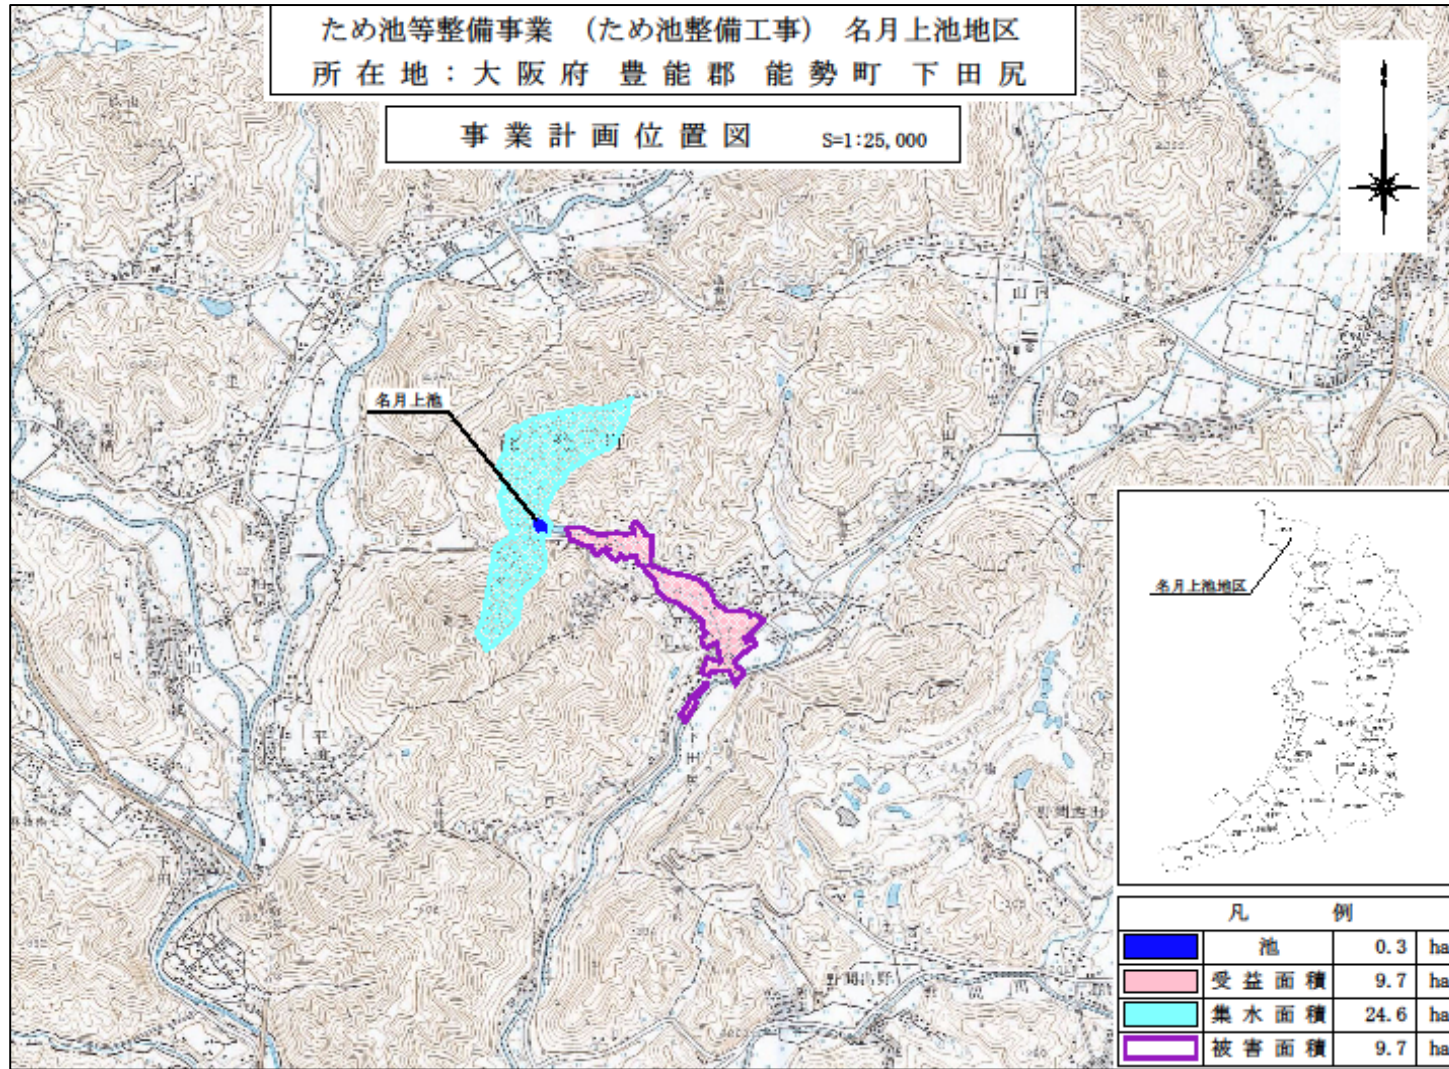

平面図

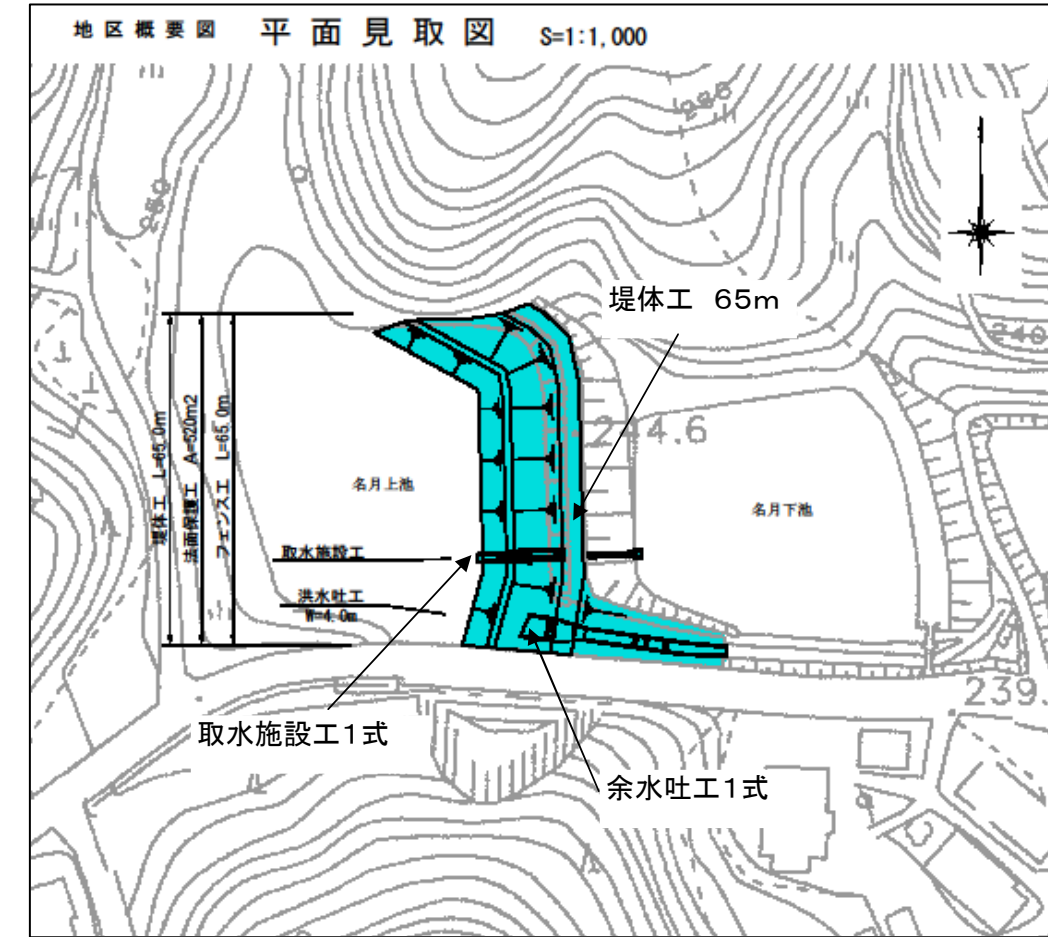

標準断面図

