

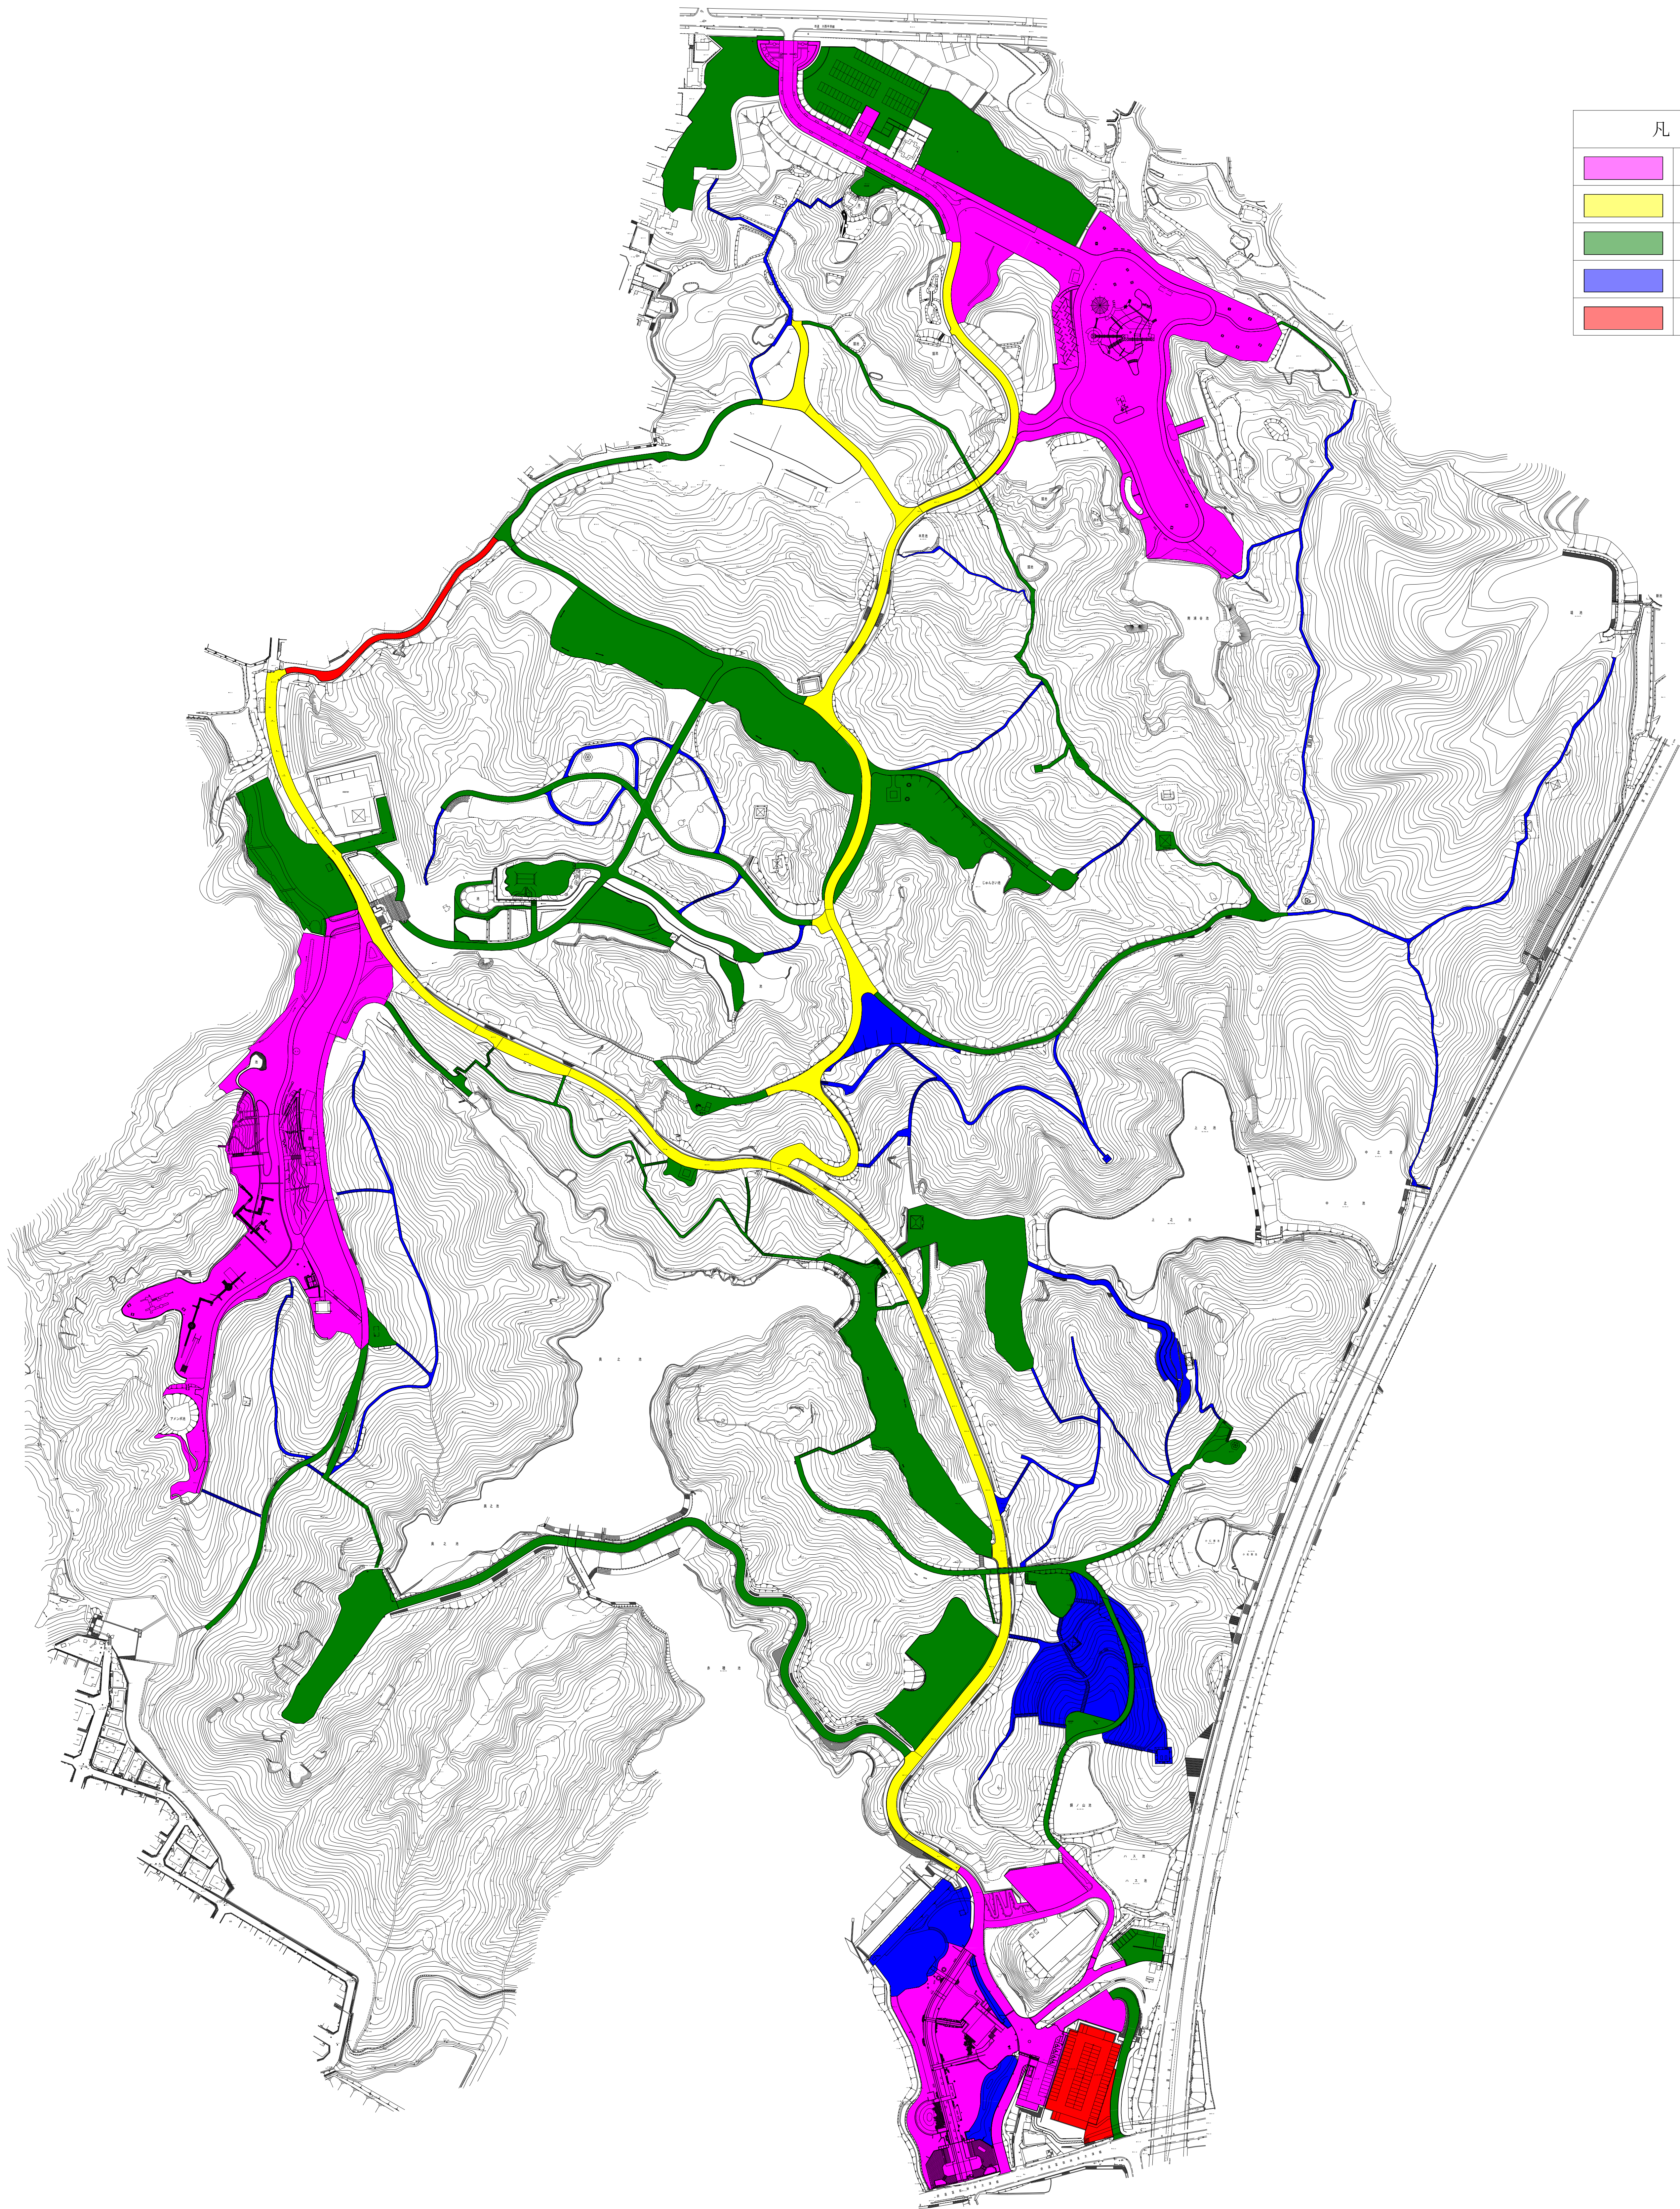
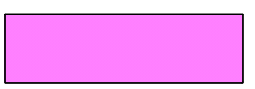
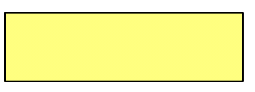


錦 織 公 園 清 掃 平 面 図

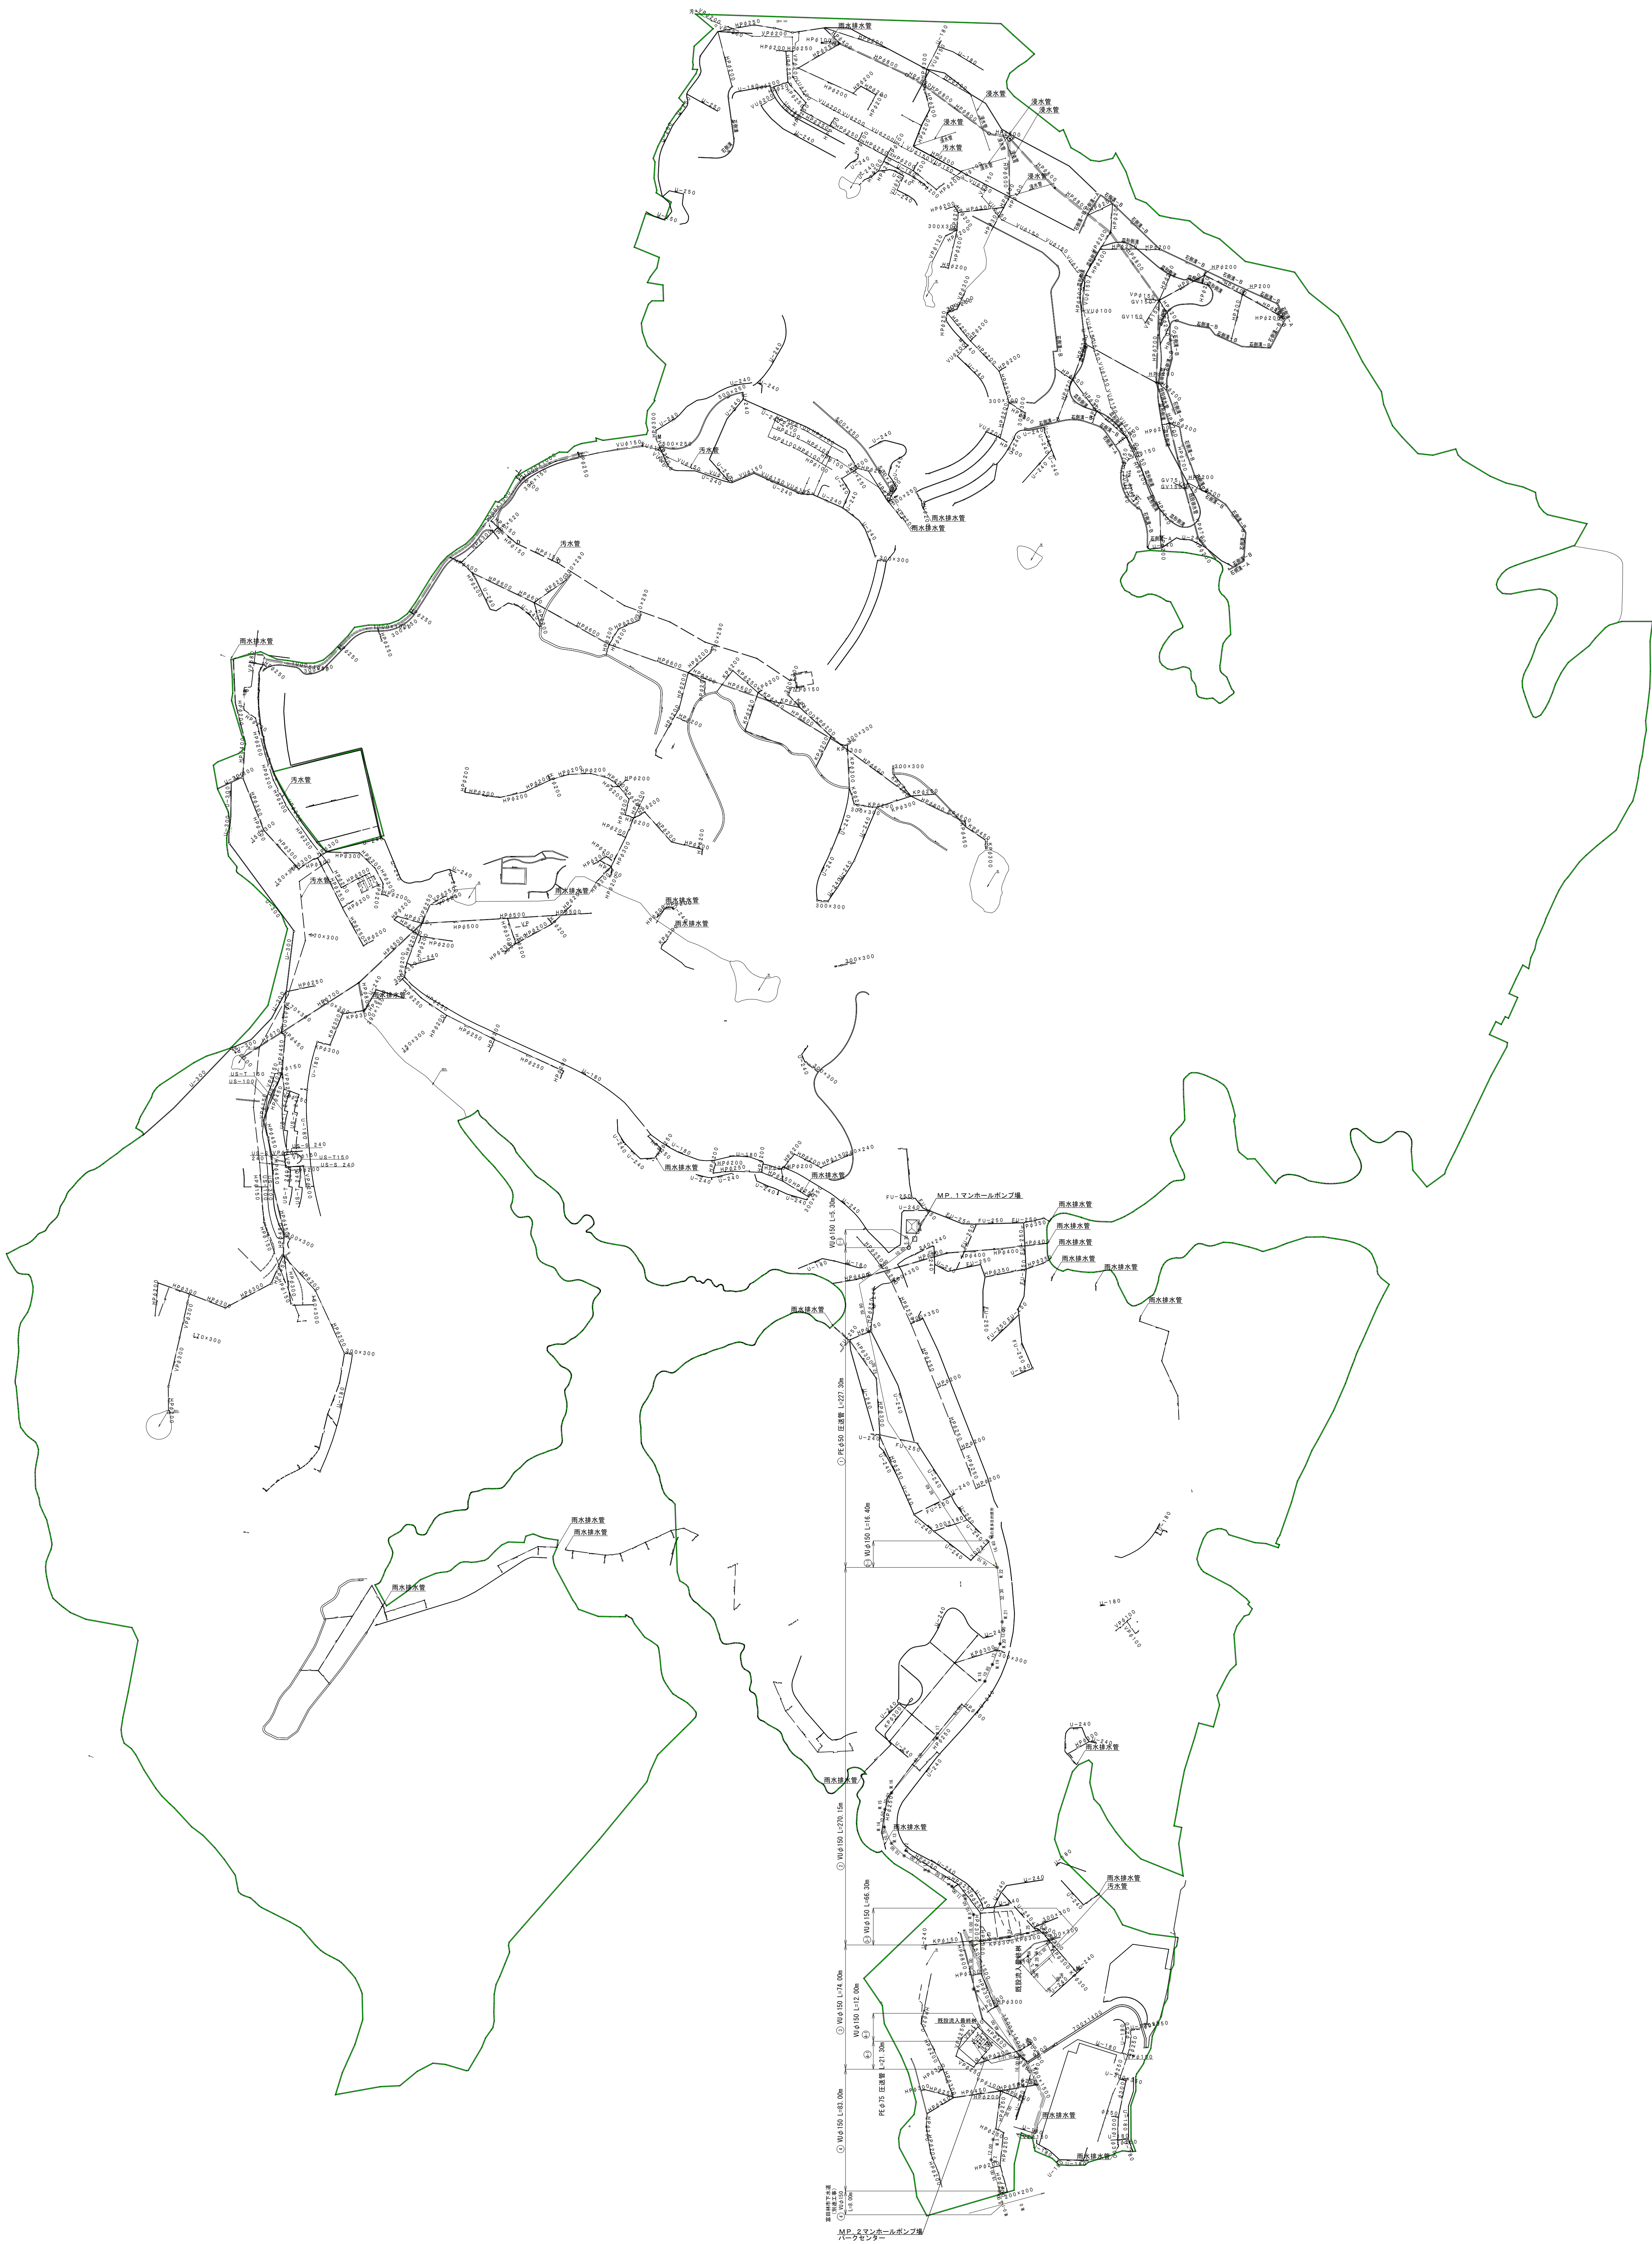

凡 例	
	園内清掃 A
	園内清掃 B
	園内清掃 C
	園内清掃 D
	園内清掃 E

錦 織 公 園 下 水 ・ 排 水 設 備 平 面 図

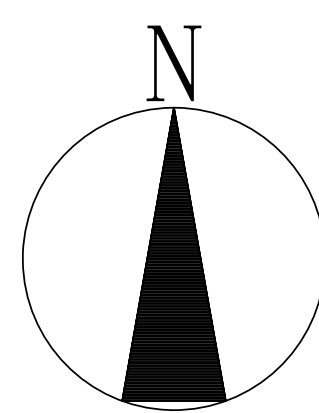

錦織公園給水設備平面図

