

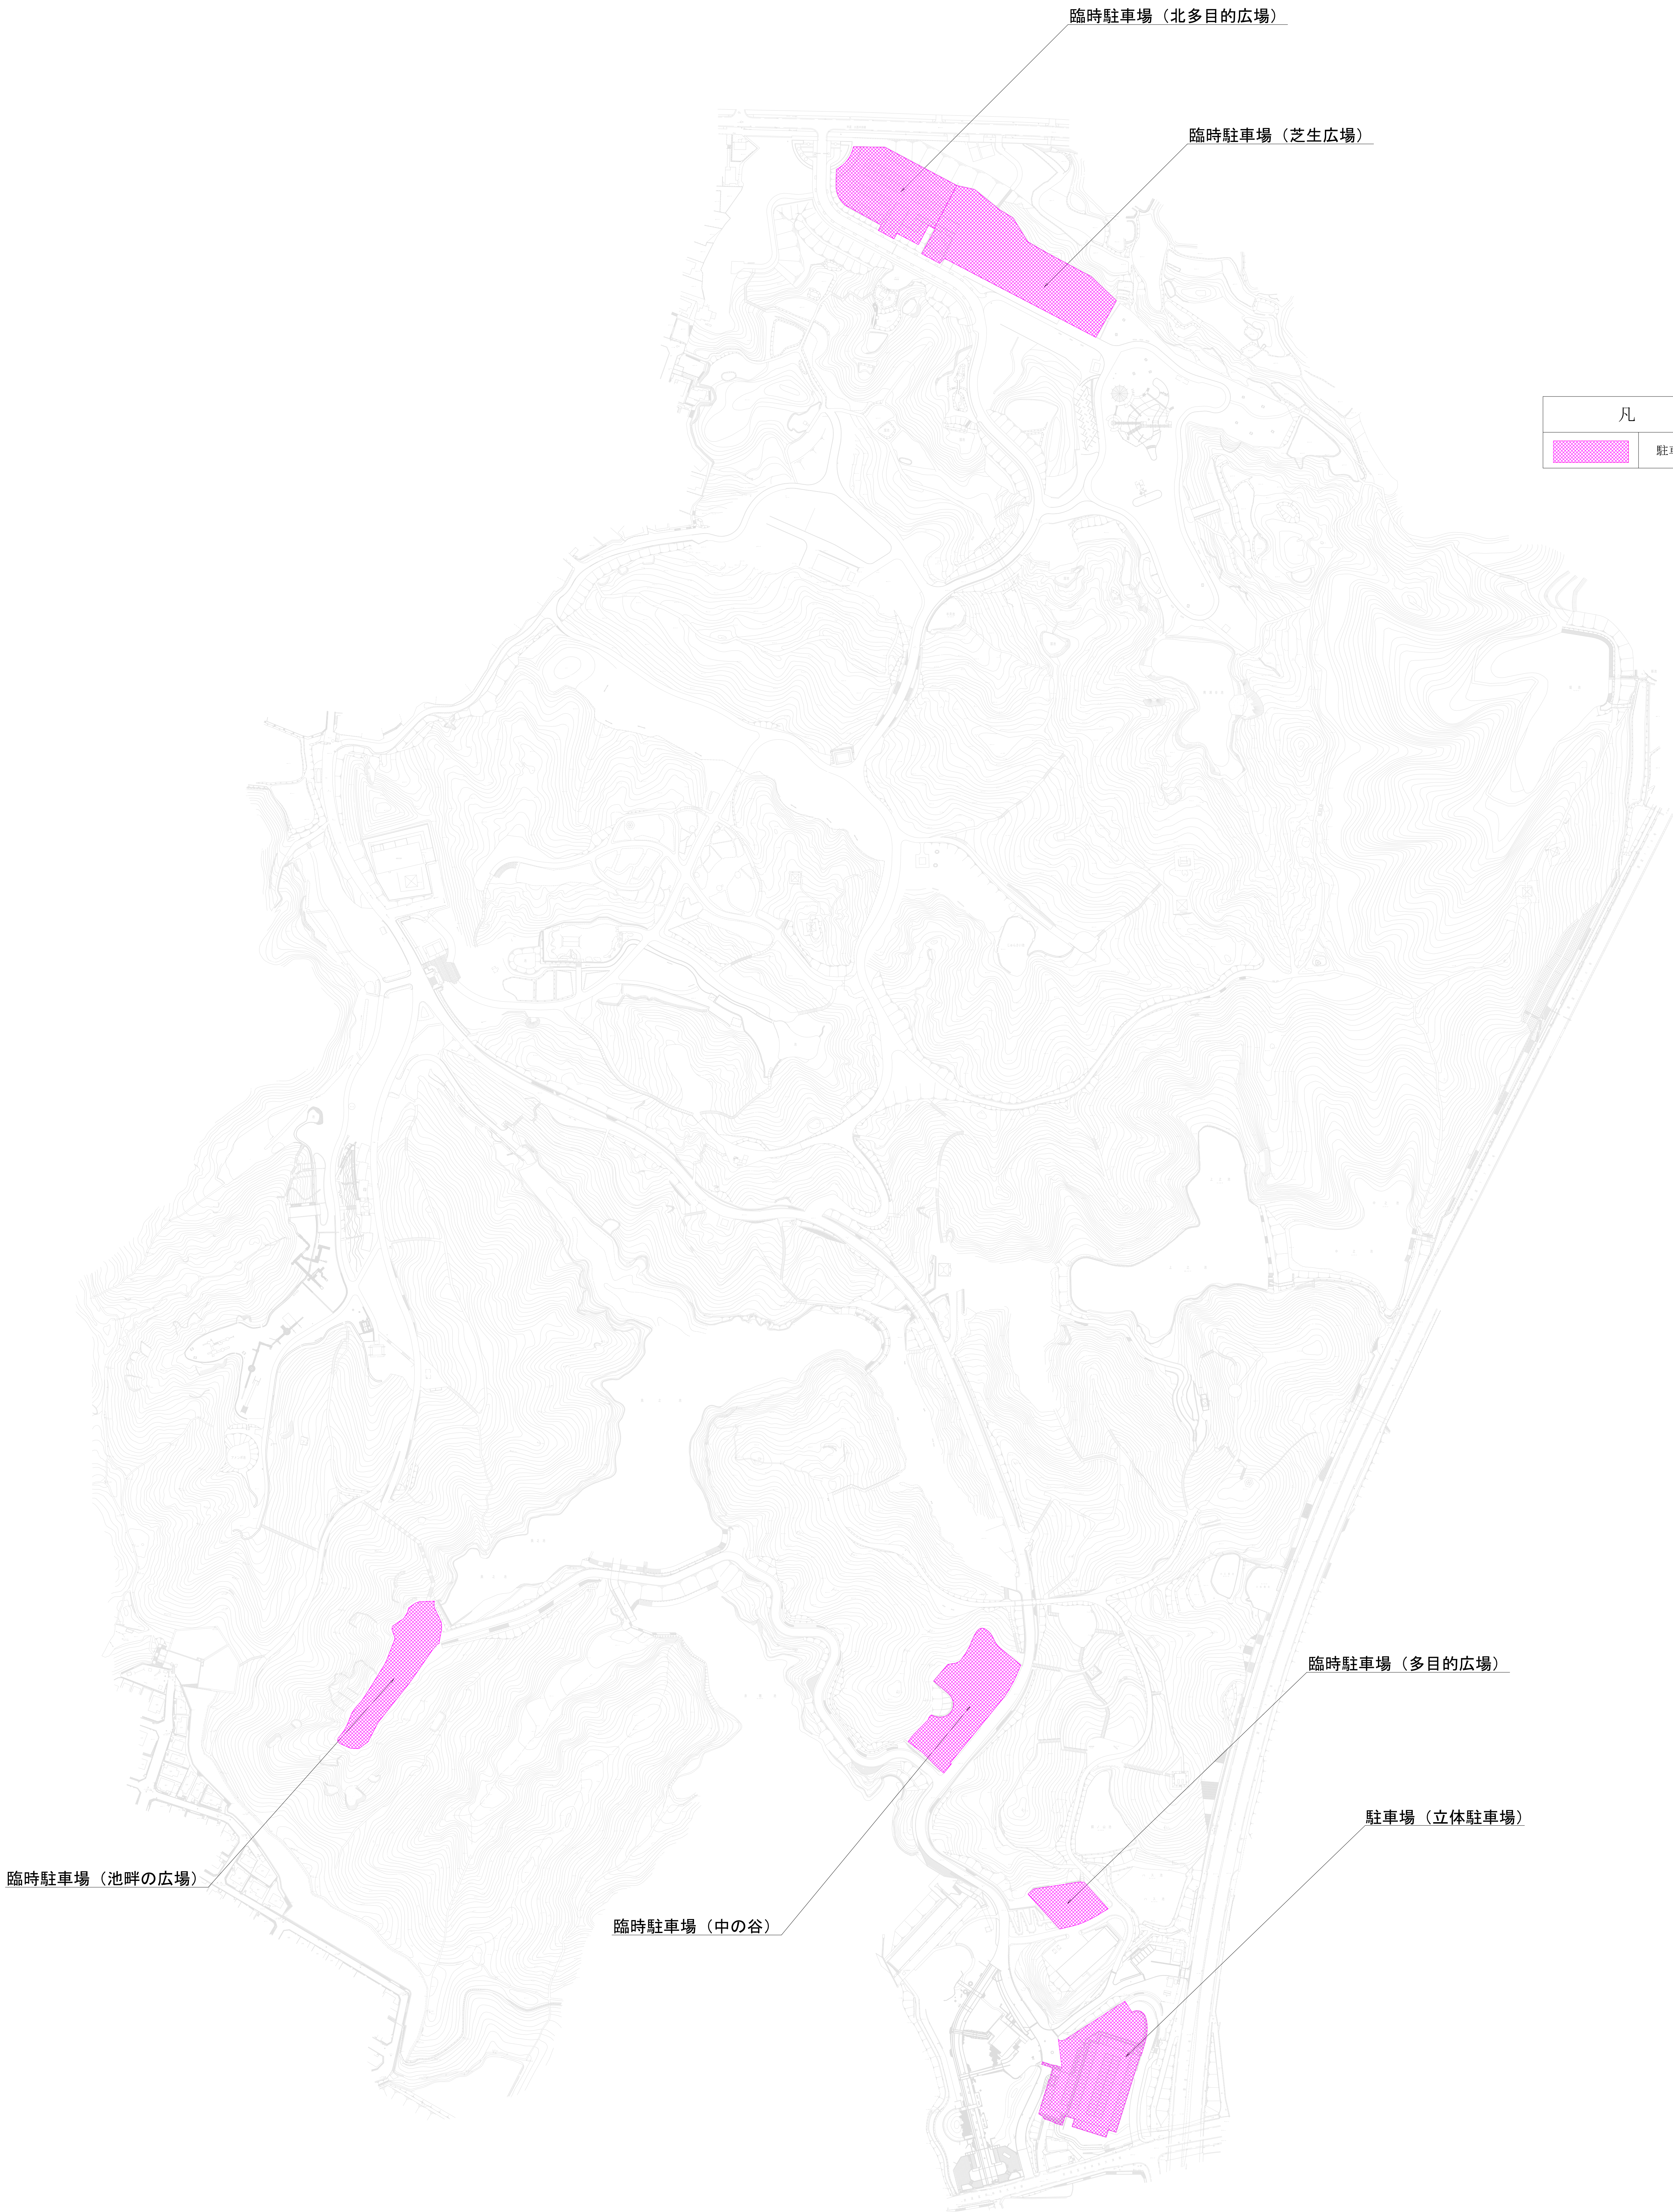
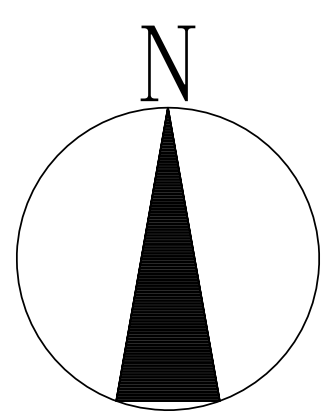
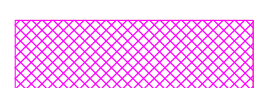
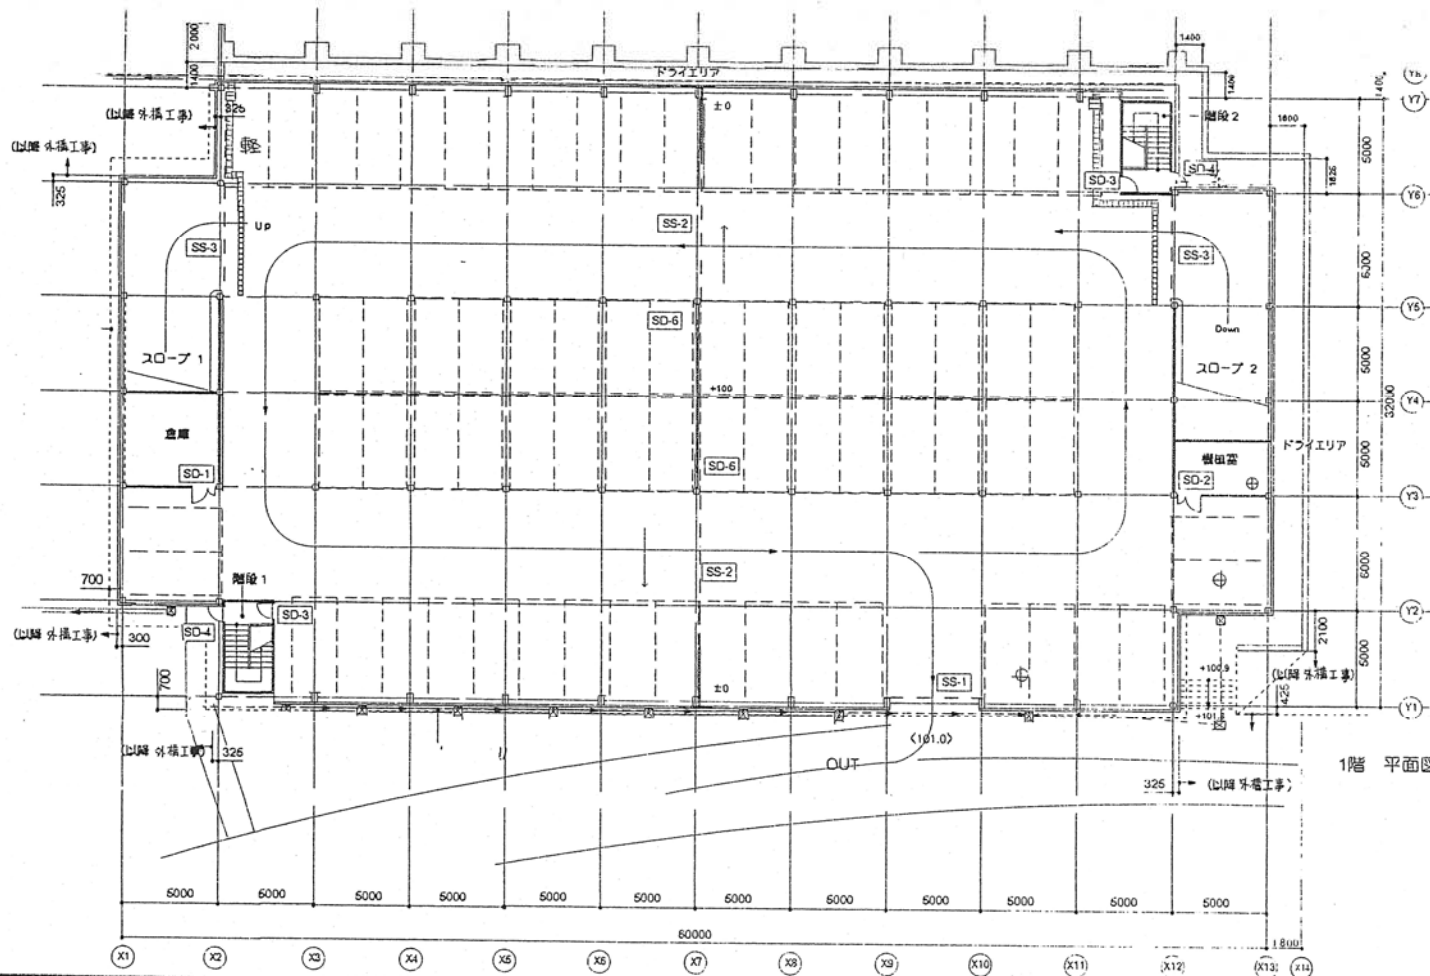


錦 織 公 園 駐 車 場 区 域 図

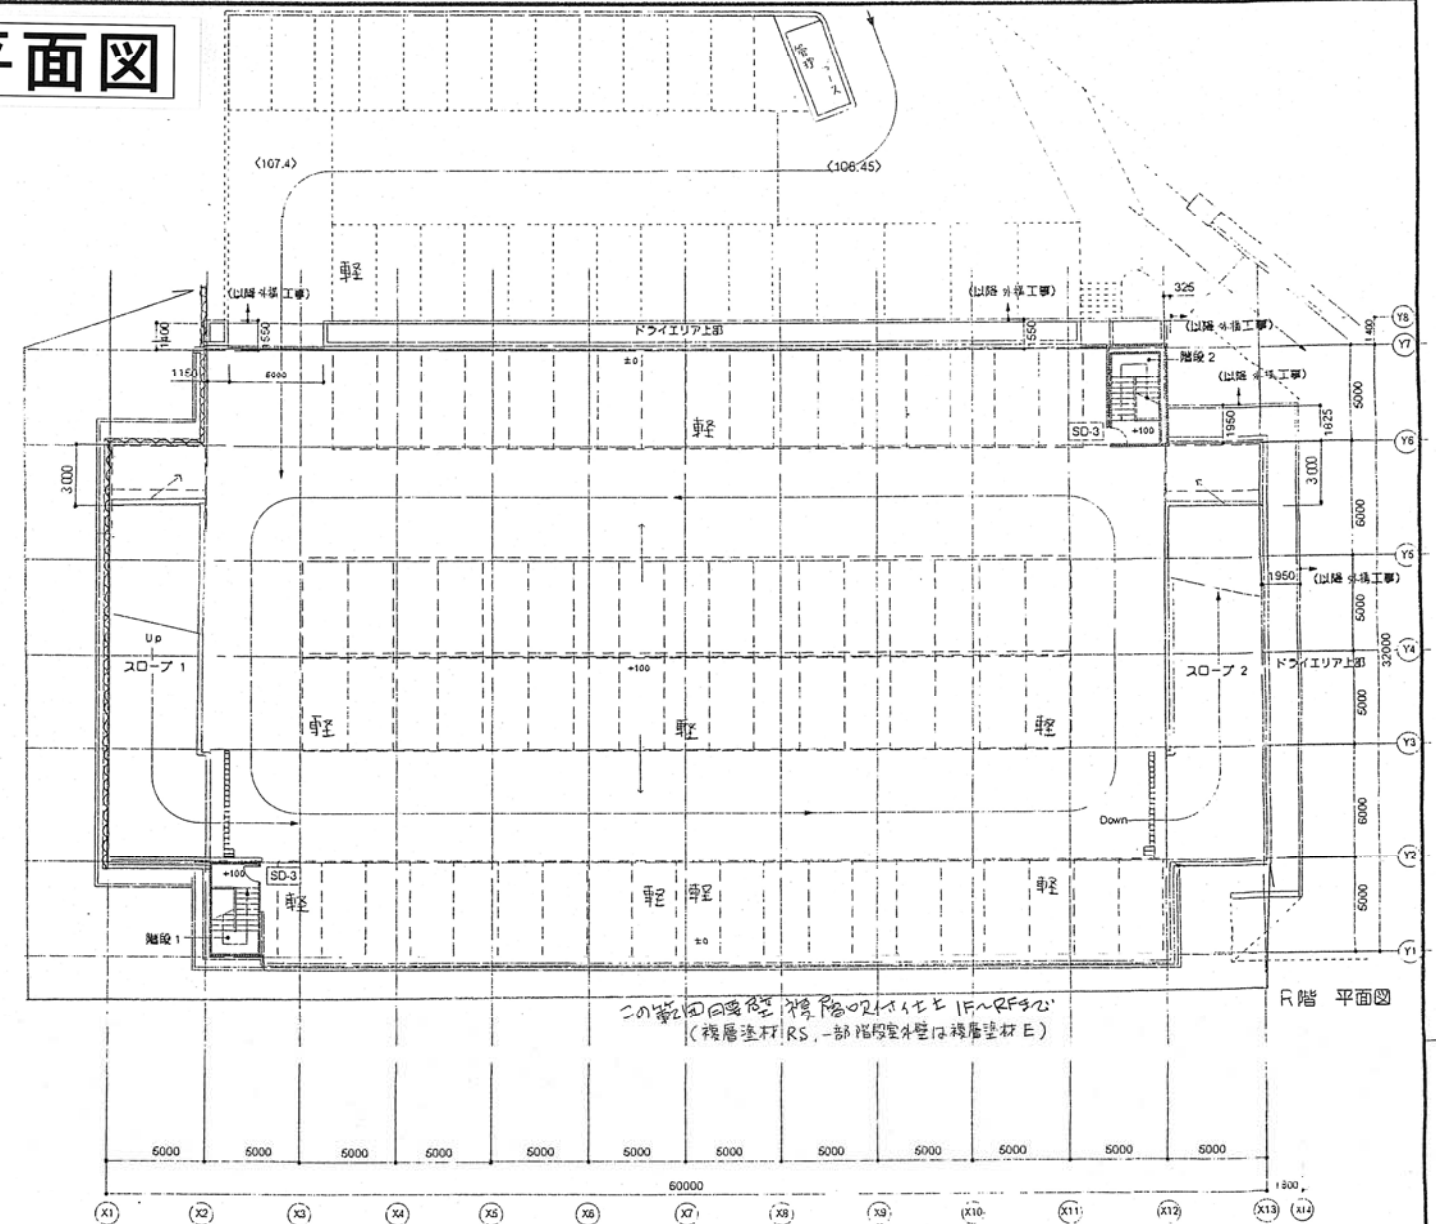

凡 例	
	駐車場・臨時駐車場

立体駐車場平面図

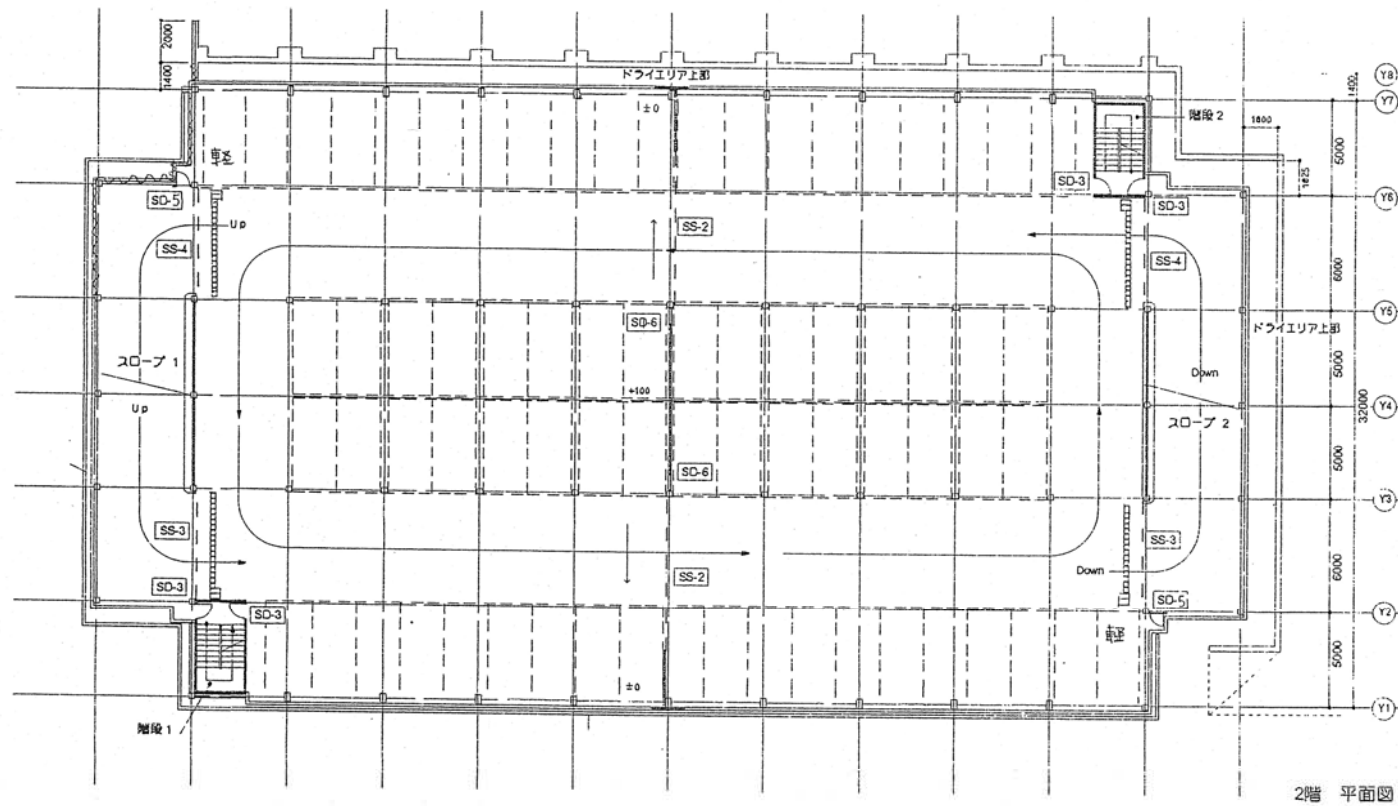



凡例 (平面詳細図共通)

コンクリート壁 化粧型枠打設仕上 (田舎の壁は1F~R階まで同様)	
押出セメント板 760 1時間耐火	
排水溝 蓋なし	
排水溝 グレーチング蓋 T-14	
雨水会所	
壁 特記なき限りVP75φ	
雨水横引き管、R10 雨水槽への接続、特記なき限りVP100φ	
白線引きを示す	
目かくしフェンス (詳細図参照)	



年度	H8~9	公園名	錦織公園
工事場所	富田林市錦織		
工事名	立体駐車場新築工事		
図面種別	平面図	1/200	
作成年月	平成 8 年 8 月	全 5 頁	
大阪府南部公園事務所		22	5 の内 5

立体駐車場立面図-1

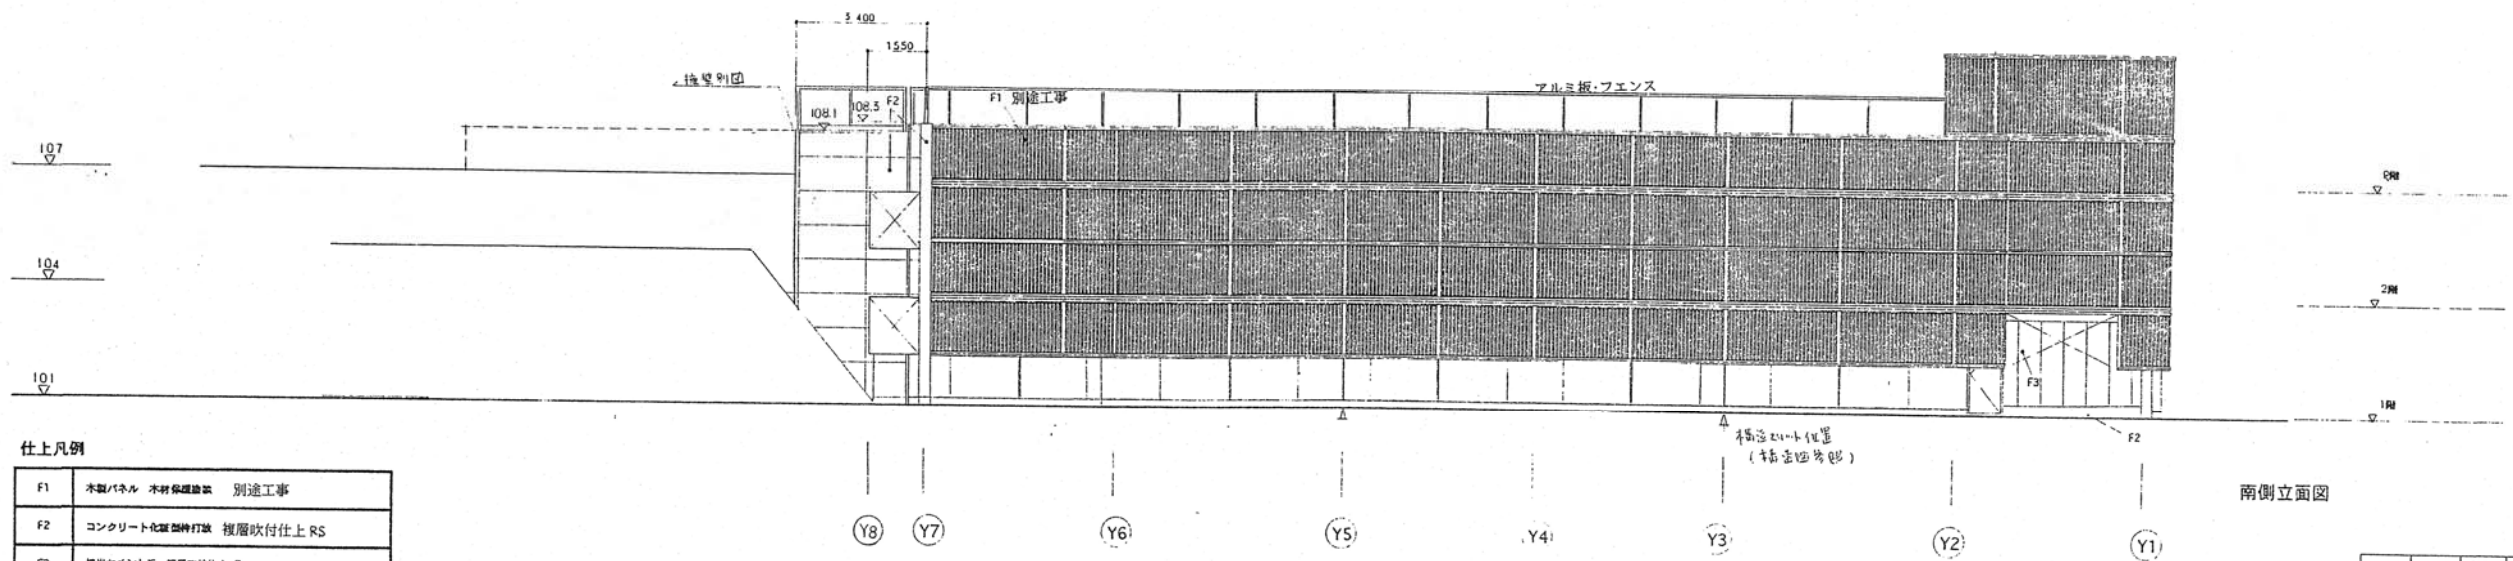
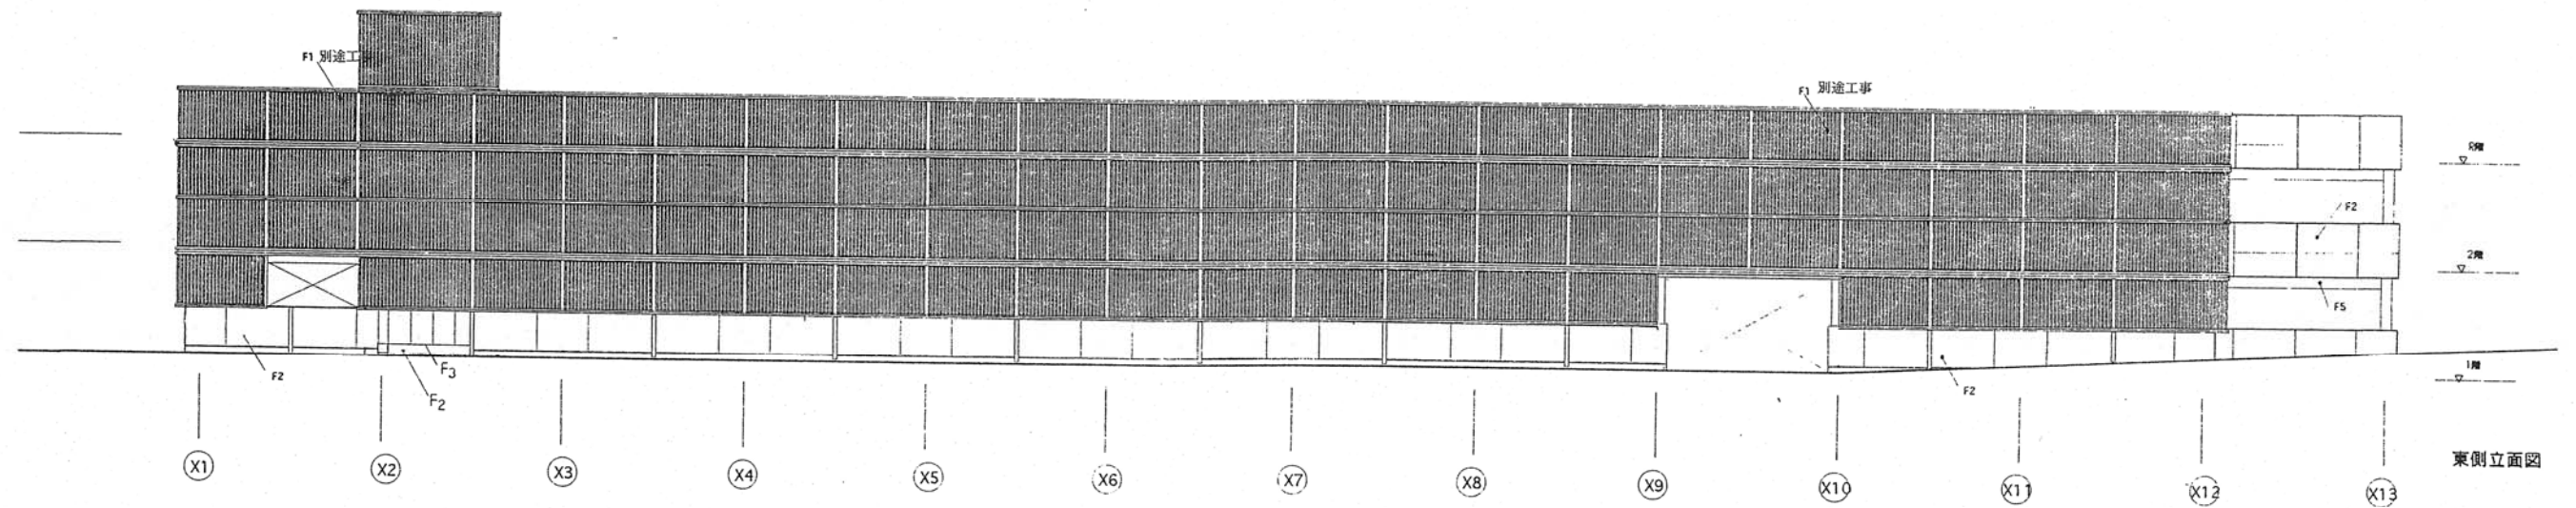


仕上凡例

F1	木製パネル 木部保護塗装 別途工事
F2	コンクリート化粧型枠打放 複層吹付仕上 RS
F3	押出セメント板 複層吹付仕上 E
F4	アルミ板 電着着色
F5	鉄部 PE塗装

年度	H.8~9	公園名	錦織公園
工事場所	富田林市錦織		
工事名	立体駐車場新築工事		
図面種類	立面図1	番号	1/100
作成年月	平成8年8月	全葉A	22
大阪府南部公園事務所		6	の内号

立体駐車場立面図-2

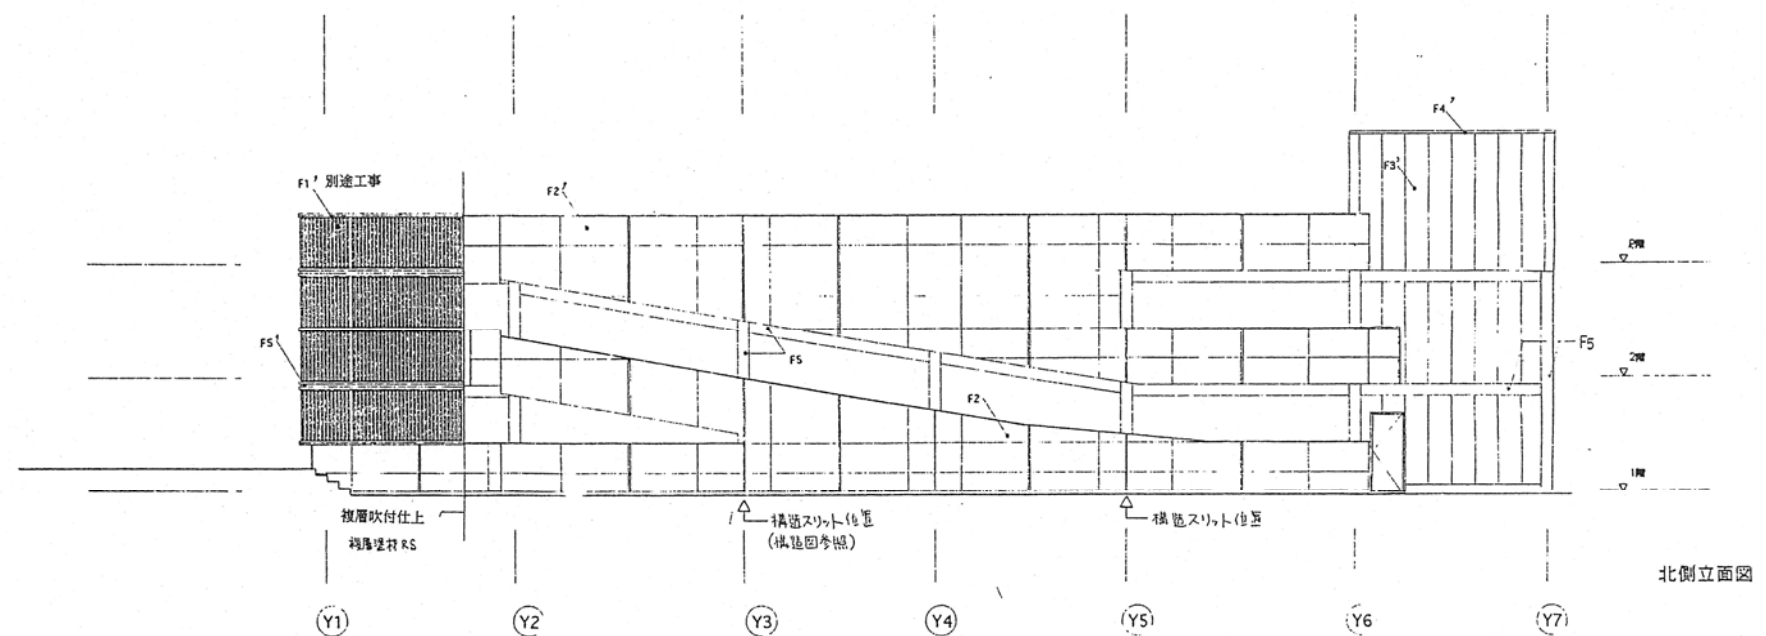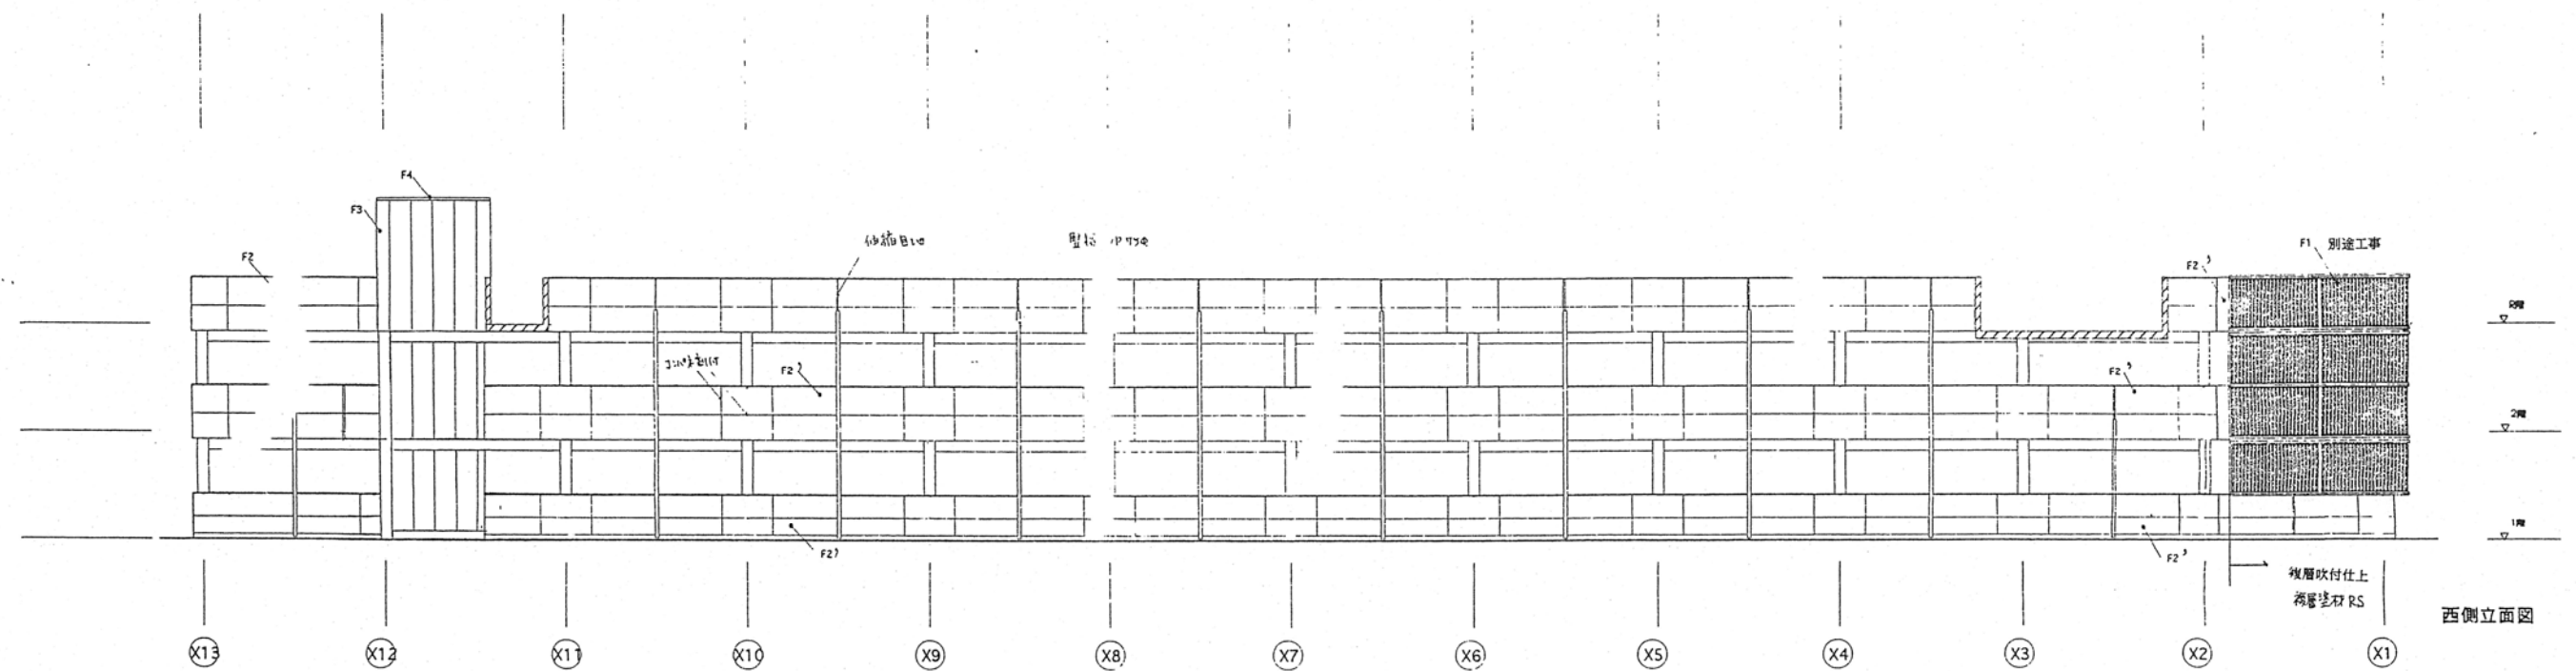

仕上凡例

F1'	木製パネル 木製保護網 別途工事
F2'	コンクリート色塗装 吹付仕上
F3'	押出セメント板 吹付仕上
F4'	アルミ板 電着塗装
F5'	鉄部 FE塗装

年度	H.8~9	公園名	錦織公園
工事場所	富田林市錦織		
工事名	立体駐車場新築工事		
図面種類	立面図 2	1/100	
作成年月	平成 8 年 8 月	番号	全案 A
大阪府南部公園事務所		22	の 7 号