

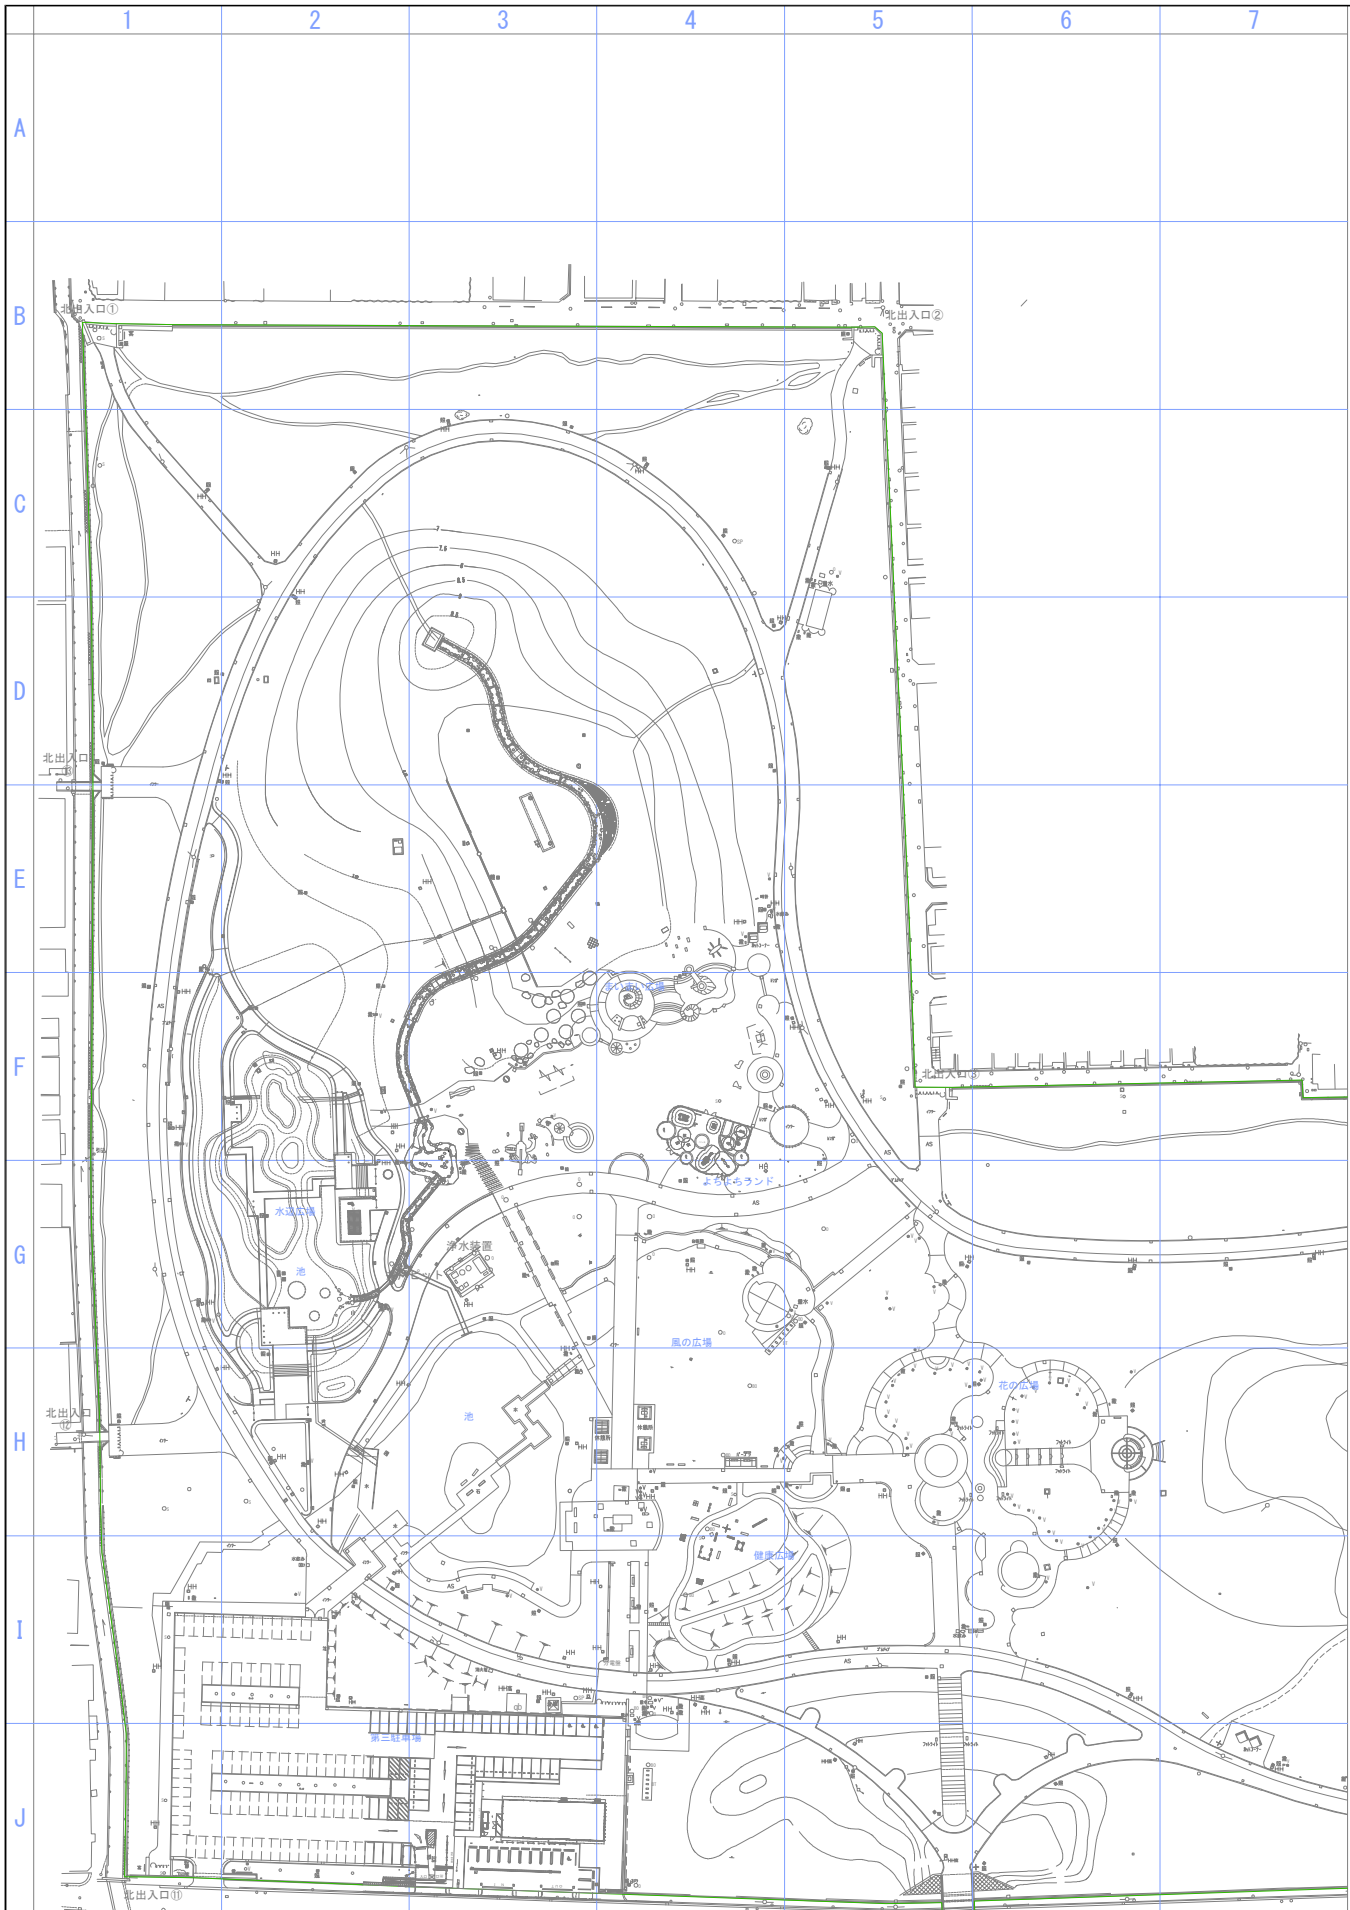
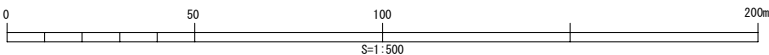


平成30年3月：作成	
公園名	久宝寺緑地
図面種別	ベース図-1/4
縮尺	A0=1:500

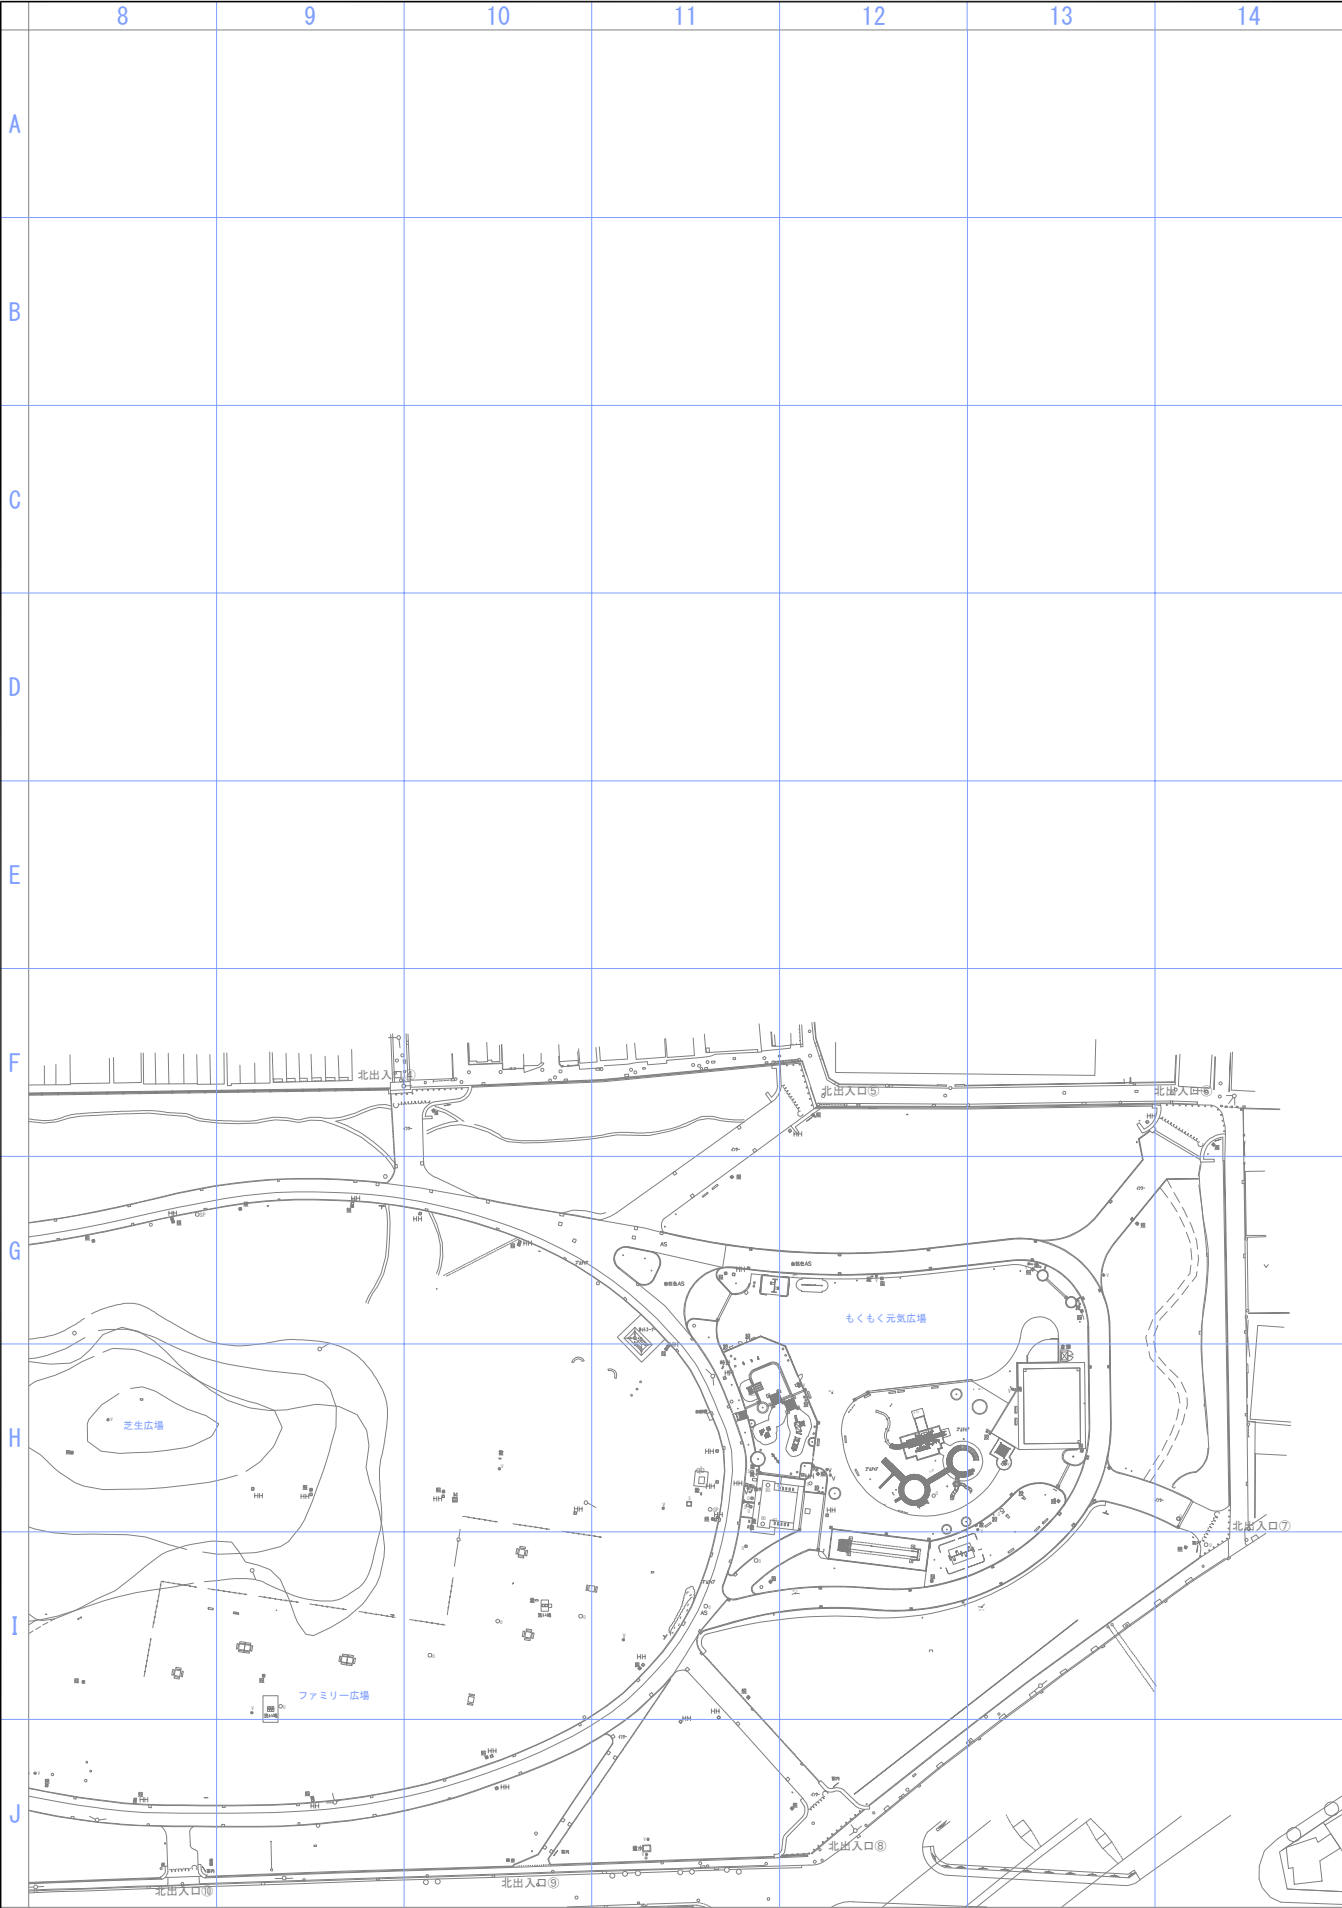


公園名	久宝寺緑地
図面種別	ベース図-2/4
縮尺	A0=1:500

平成30年3月：作成




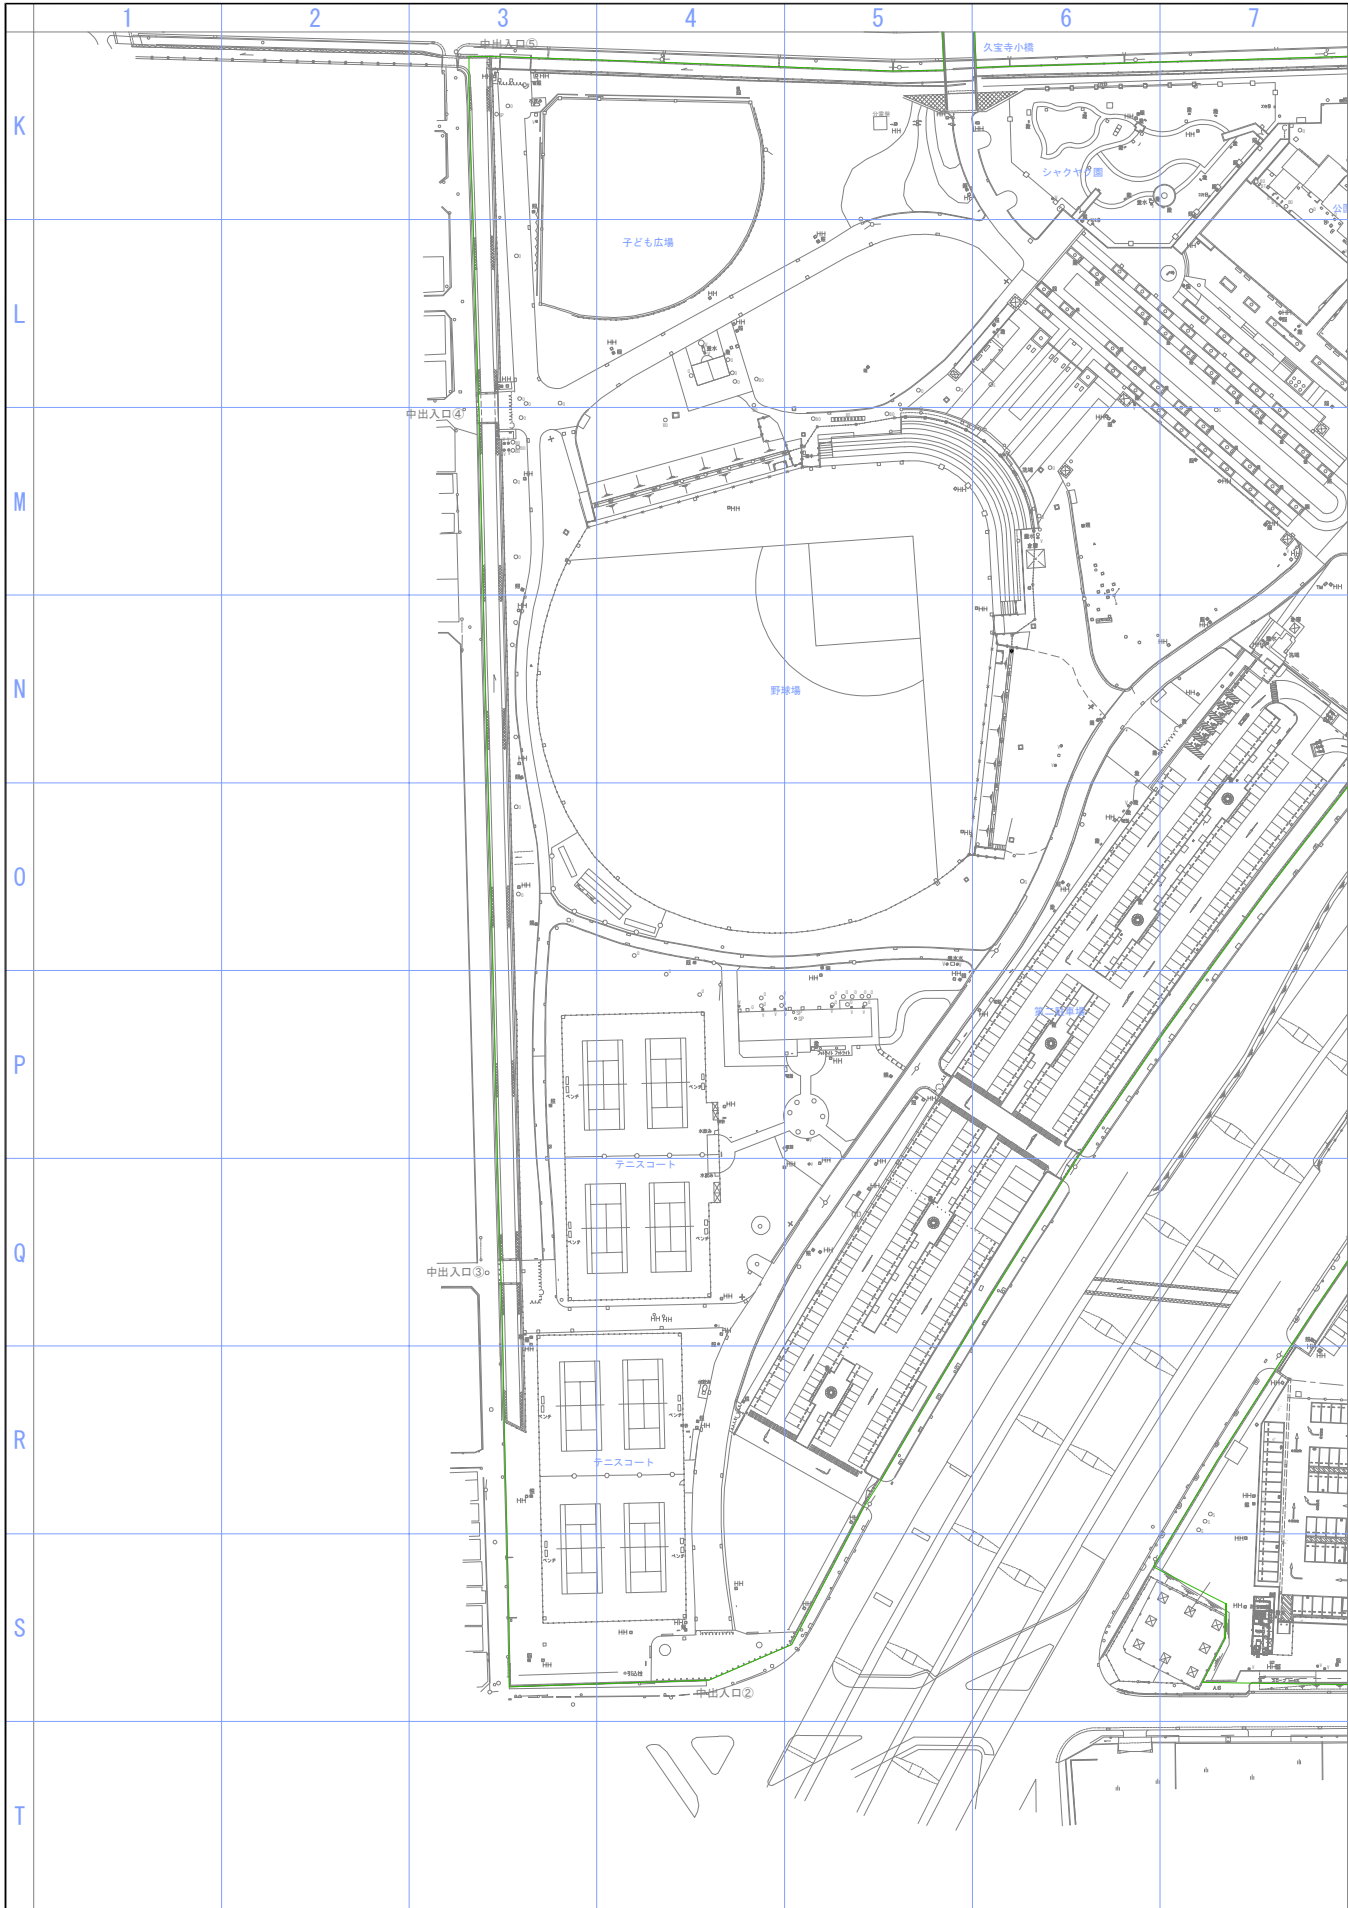


KEYPLAN

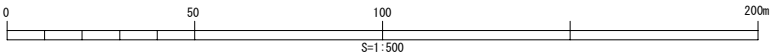

平成30年3月：作成

公園名	久宝寺緑地
図面種別	ベース図-3/4
縮尺	A0=1:500

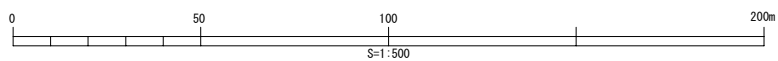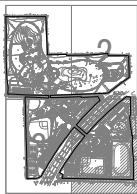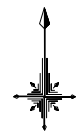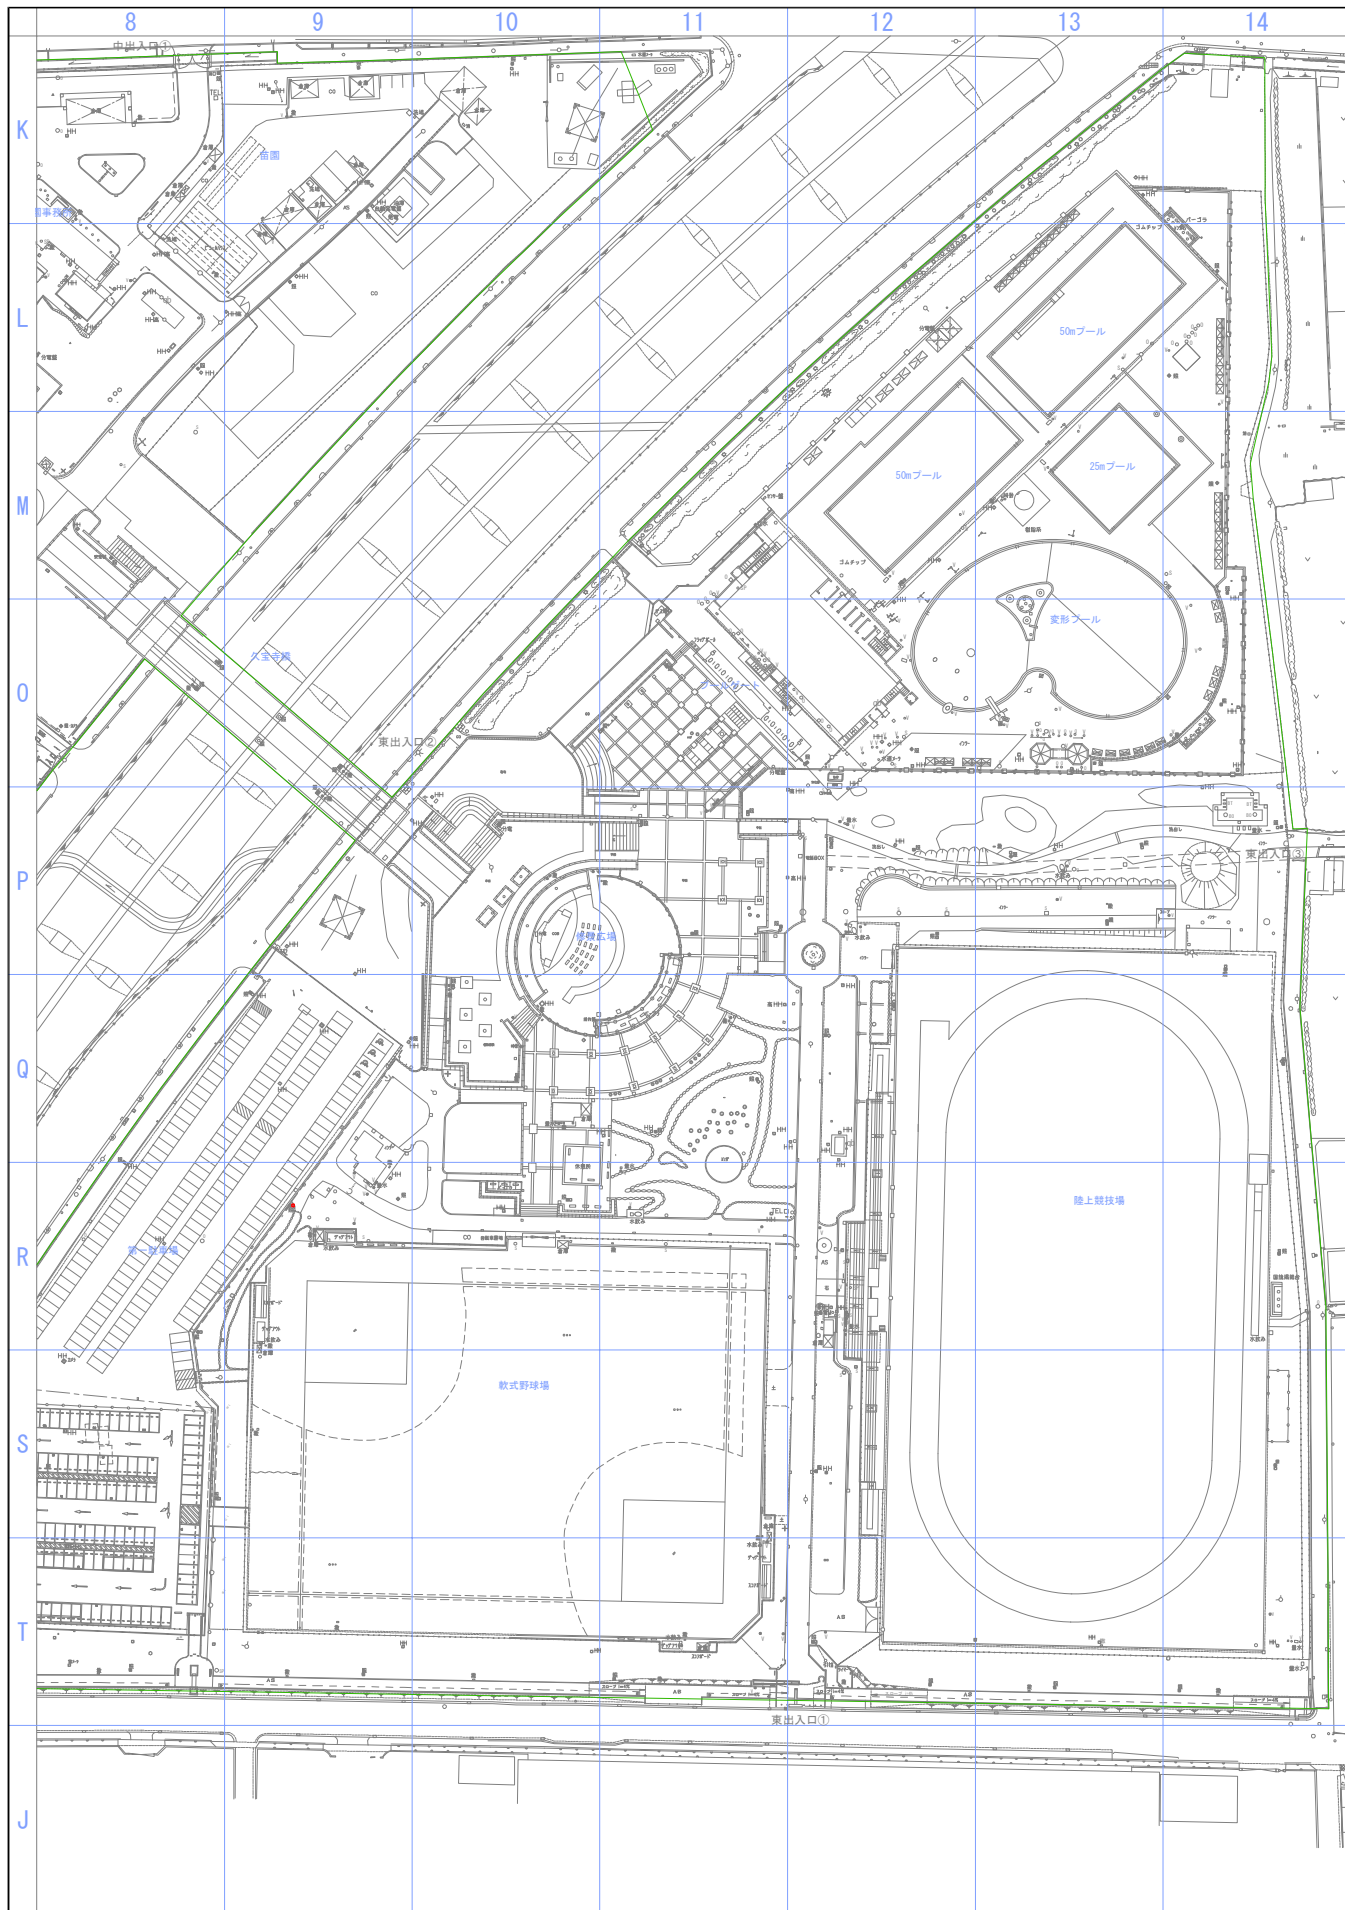

平成30年3月：作成	
公園名	久宝寺緑地
図面種別	ベース図-4/4
縮尺	A0=1:500