



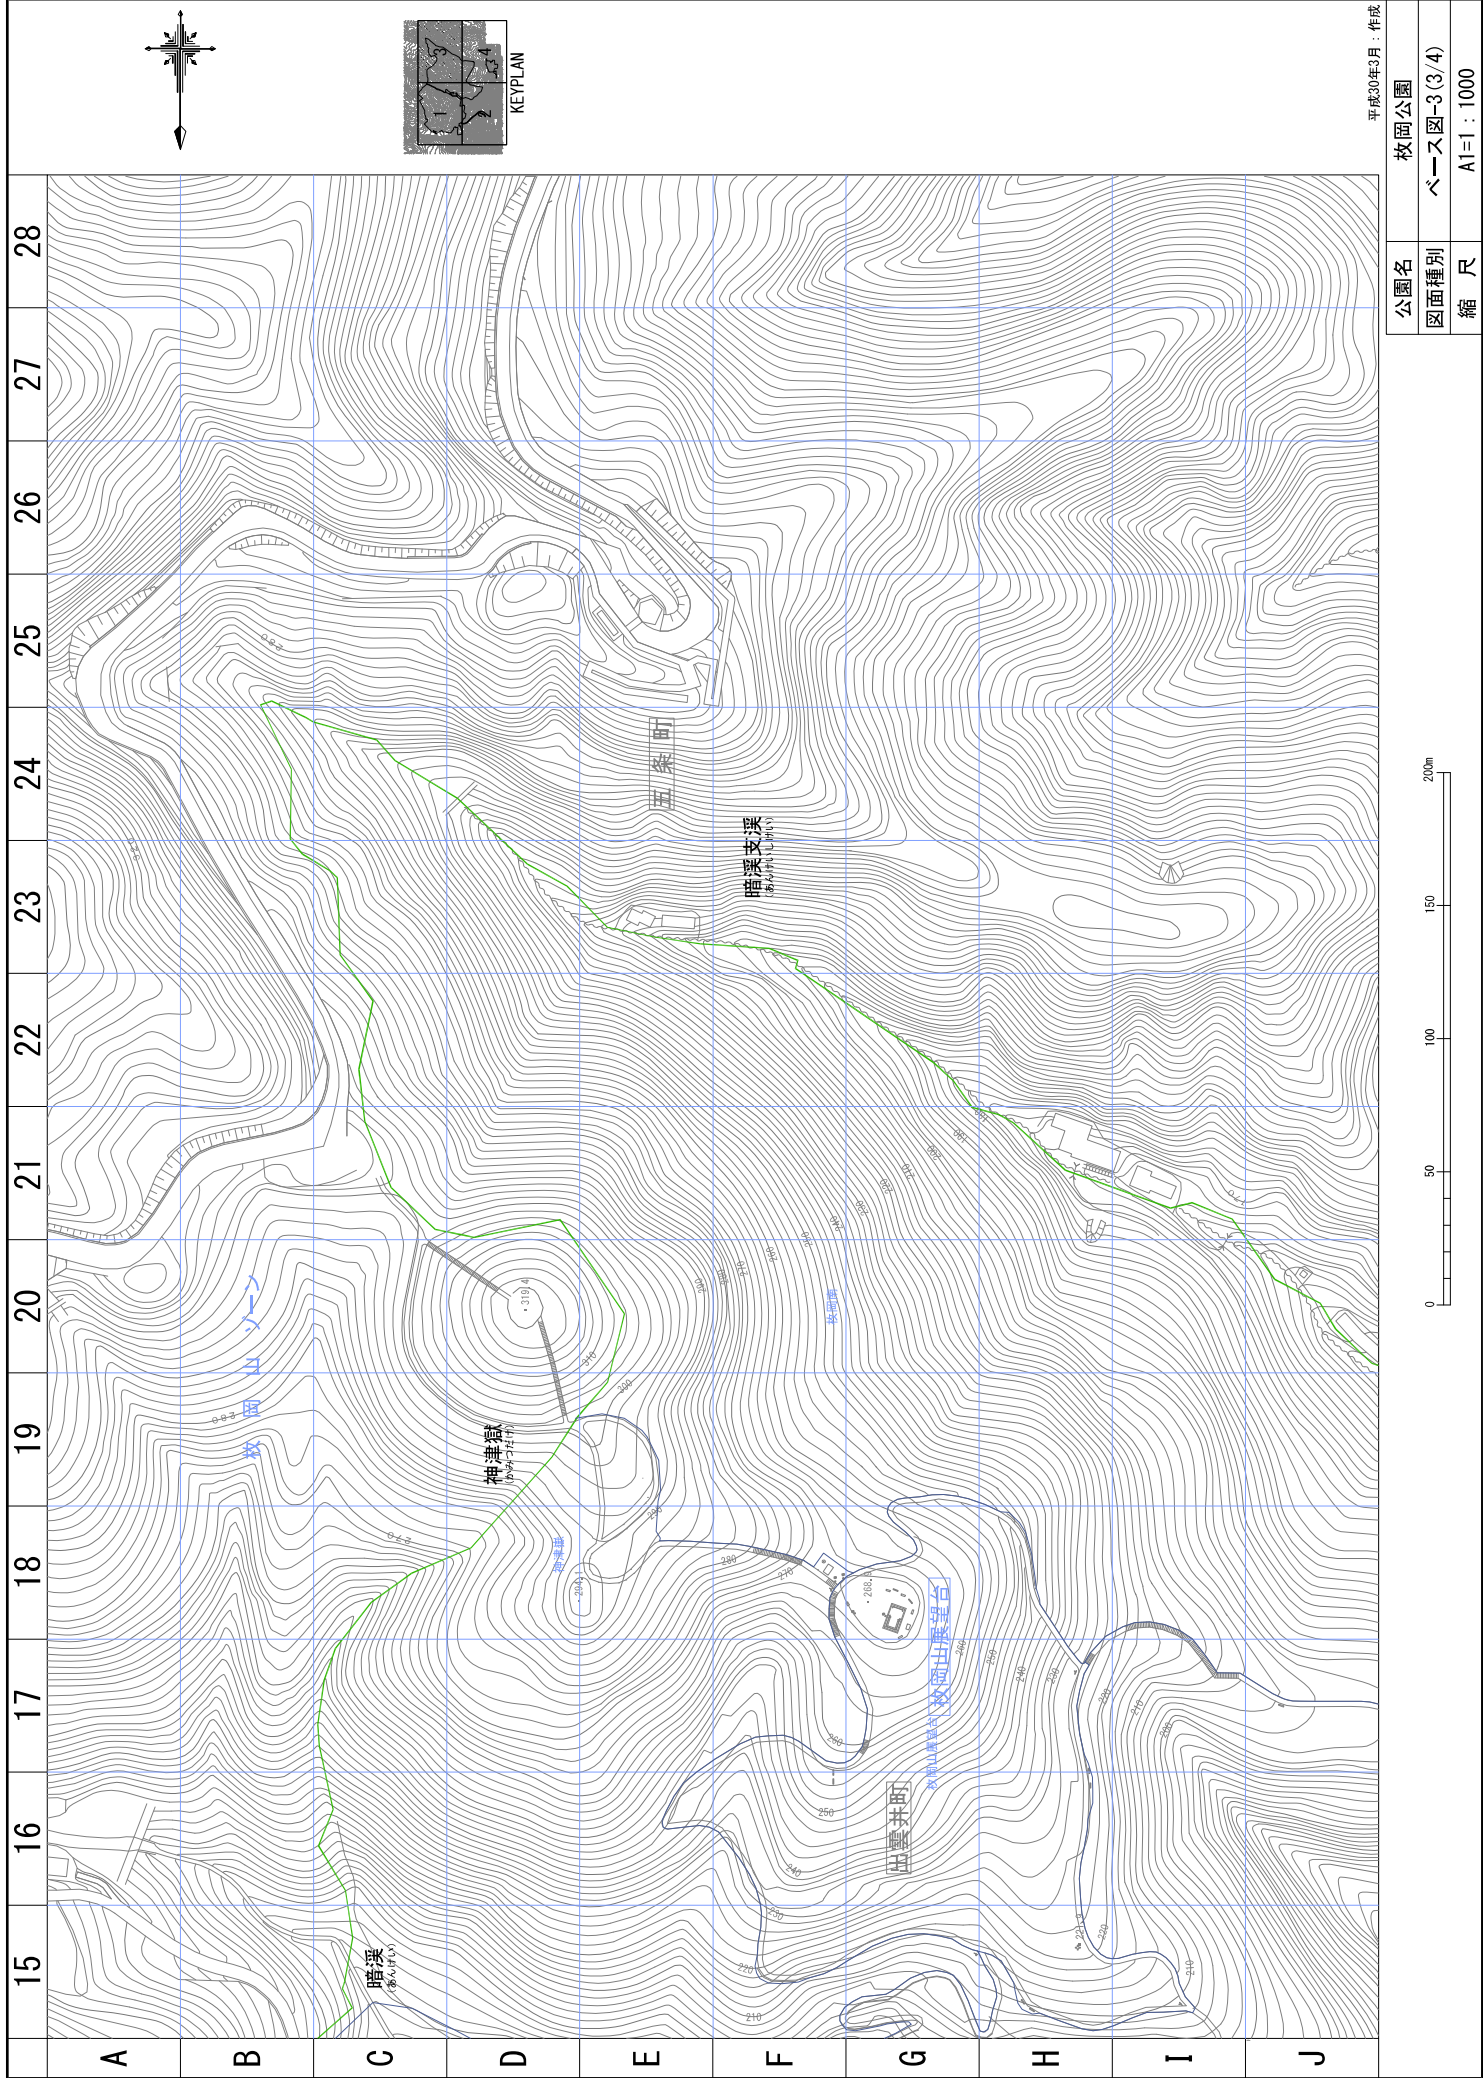

公園名	枚岡公園
図面種別	ベース図-3(3/4)
縮尺	A1=1:1000

平成30年3月：作成

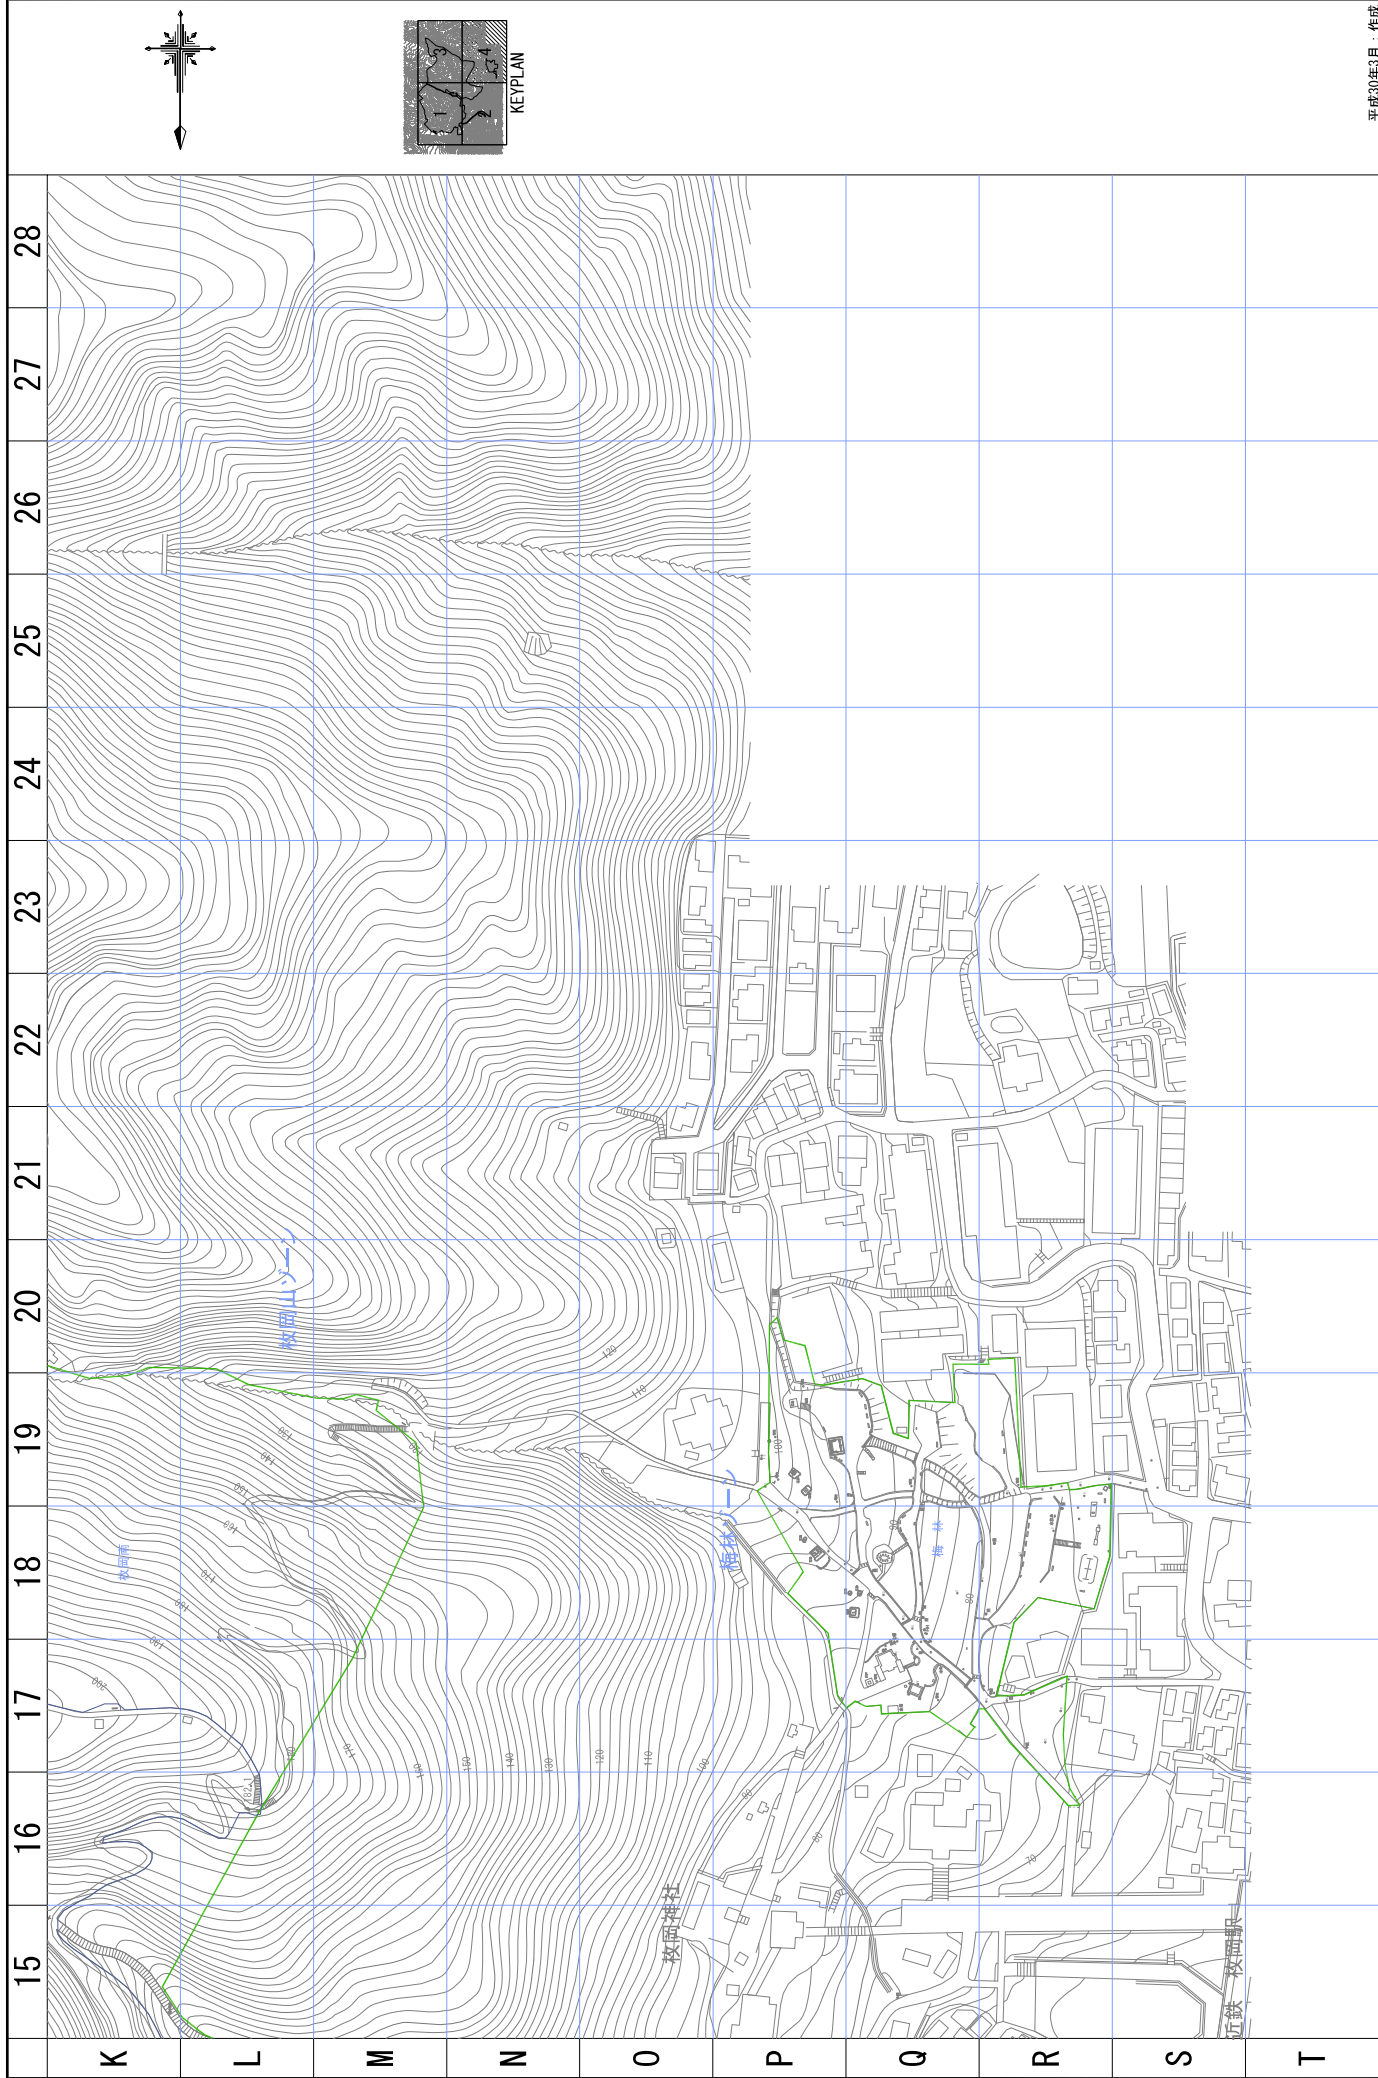

公園名	枚岡公園
図面種別	ベース図-4(4/4)
縮尺	A1=1:1000

平成30年3月：作成

