

ボーリング調査位置図

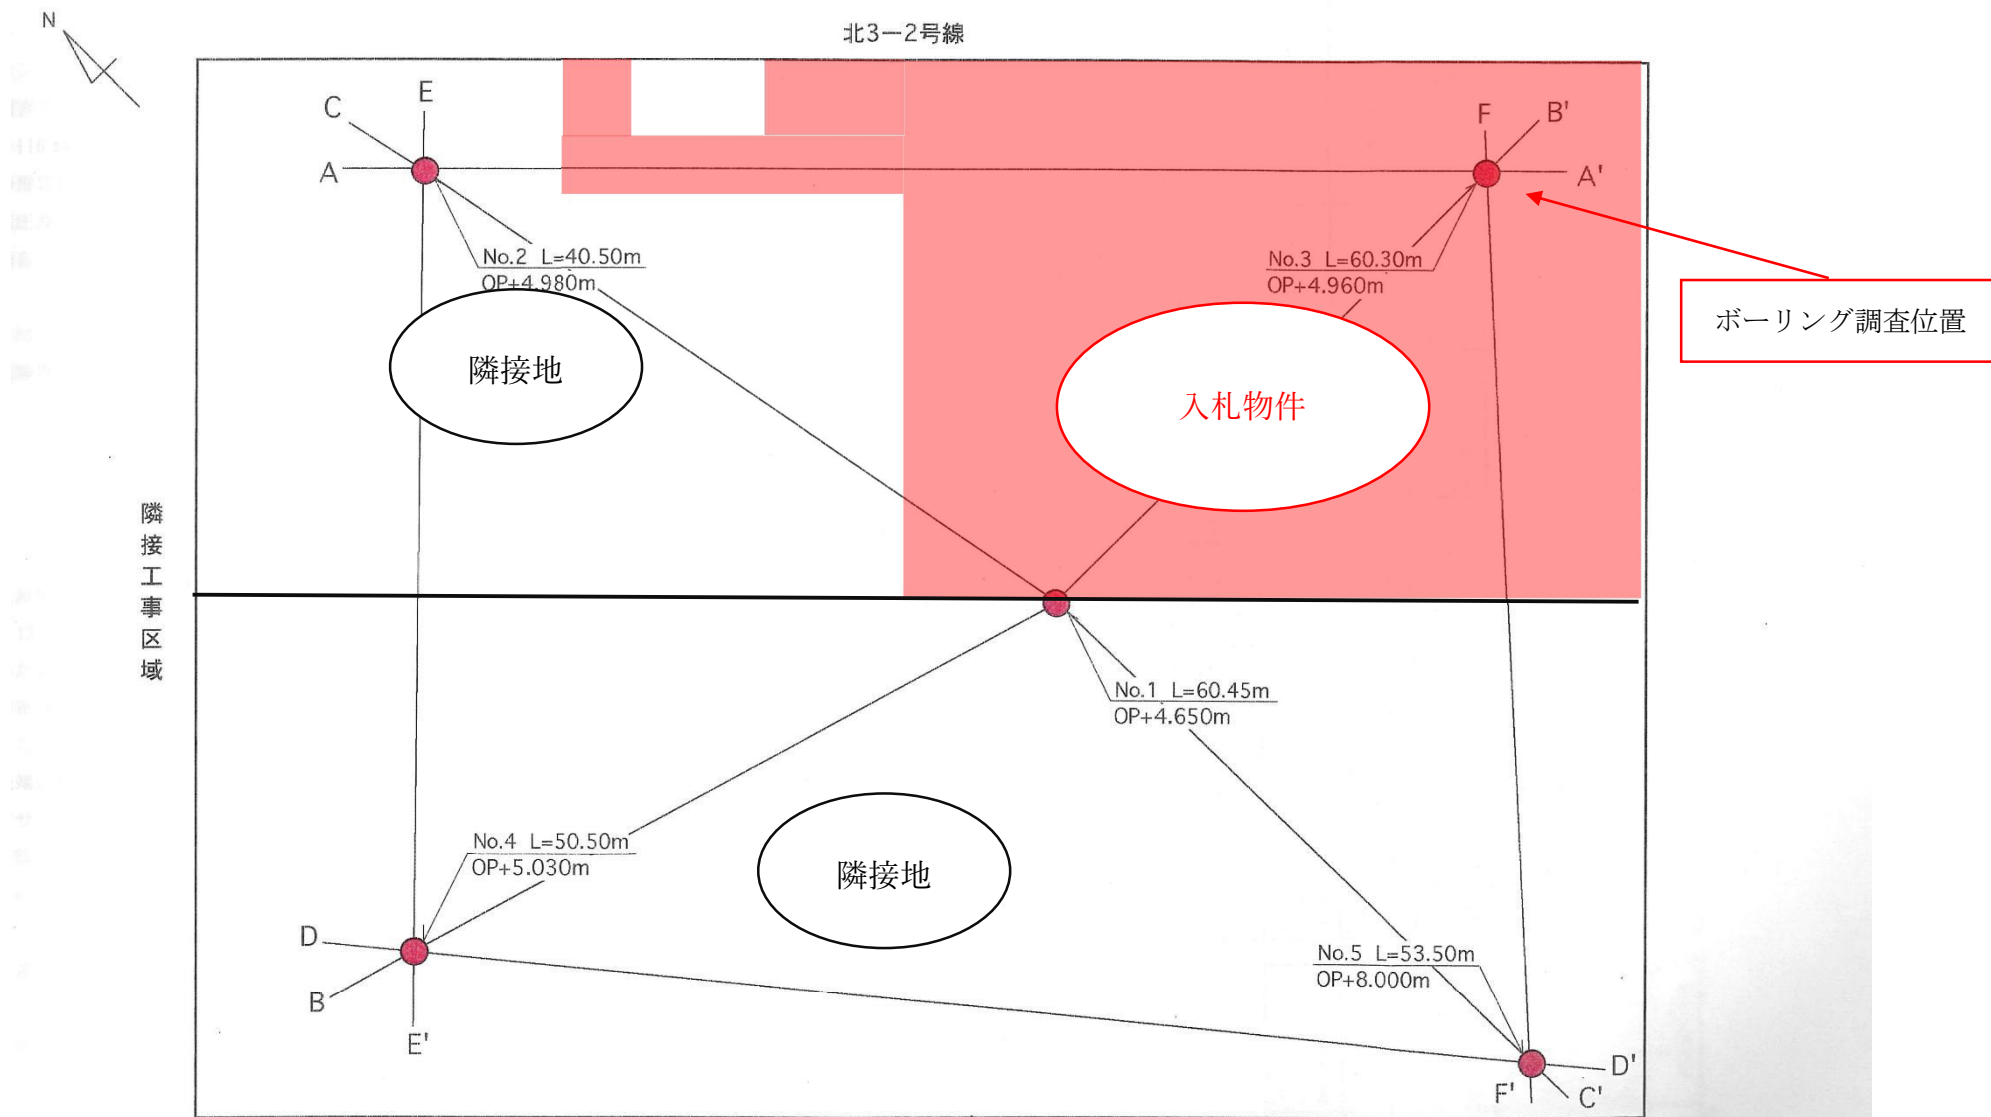


図1-1 調査位置図 (S=1/250)

調査名 A-2-①-□区画建物地質調査委託

事業・工事名

ボーリングNo.

シートNo.

ボーリング名		N o . 3		調査位置		泉 佐 野 市 り ん く う 往 来 北				北 緯											
						調査期間		平成10年10月28日～10年11月 5日				東 経									
						現 場 代 理 人															
孔 口 標 高		OP +4.96m	角		180° 上 90° 下 0°	方 向		北 0° 270° 西 180° 南 90° 東	地 盤 公 配		鉛 直 90°	水 平 0°	使 用 機 種	試 錐 機	K S - 4 型		ハンマー 落 下 用 具		コーンブーリー		
総掘進長		60.30m	度										エ ン ジ ン	ヤ ン マ ー 製 F - 7 型		ポ ン プ		一 連 式 プ レ ン ジ ャ ー ポ ン プ			

標尺	層高	深度	柱状	土質	色	相対	相対	記	標準貫入試験	原位置試験	試験採取	室内試験	掘進
(m)	(m)	(m)	図	区分	調	度	度	事	深 度 (m)	試験名 および結果	深 度 (m)	採取 方法	月 日
1				玉石混り砂礫	暗褐色茶褐色			全体的に10～20mm程度の碎石が多量に混入する。 部分的に5～100mm程度の岩片が混入する。 花崗岩の碎石主体。 3.00m付近より粘性土多く含む。	10/28 3.90				
2				砂礫	暗褐色暗灰褐色	密な		全体的にφ2～10mm程度の礫主体。 部分的にφ5～50mm程度の礫混入する。 砂は細砂～中砂。 9.00m付近より色調に変化あり。	10/28 3.90				
3				粘土	暗青灰青灰	硬い		GL-12.00m付近で細砂を混入する。 13.00m付近、色調に変化。 腐植物が縦状に混入する。 含水中位。	10/28 3.90				
4				砂質シルト	暗青灰	軟かい		細砂混入。	10/28 3.90				
5				粘土	灰褐色	中位の		腐植物点在する。	10/28 3.90				
6				砂質シルト	暗青灰	硬い		微細砂を薄状に挟む。	10/28 3.90				
7				シルト混り砂	灰褐色	中位の		細砂主体。シルトを含有する。	10/28 3.90				
8				砂	暗青灰	非常に密な		細～中砂混合。φ2mm程度の黒点な。	10/28 3.90				
9				粘土	暗青灰	硬い		新鮮な粘土。	10/28 3.90				
10				砂質シルト	暗青灰	固結した		微細砂を混入する。	10/28 3.90				
11				粘土	青灰	中位の		25.7m付近で木片・細砂を混入する。	10/28 3.90				
12				礫混り砂	灰	非常に密な		砂は細～中砂混合。φ2～5mm程度の礫を多量に混入する。	10/28 3.90				
13				シルト混り砂	暗青灰	中位の		微細砂混入。シルトをシーム状に挟む。	10/28 3.90				
14				粘土	暗青	硬い～非常に		均質な粘土。	10/28 3.90				

