



0 9 . 電 気 設 備 平 面 図 (別 図)

電気設備 数量集計表


工 種	種 別	凡 例	細 別	規 格	単 位	数 量	備 考
電気設備工	照明設備工		ハンド・ホール	□600 H600	基	4	
			引込柱	H5500	基	1	
			分電盤	屋外共架型	面	1	
			照明灯-1	H6300 LED	基	2	
			照明灯-2	パナソニック式	基	5	
			屋外コンセント	15A 125V	基	2	
	電線管路工		電線管	FEPφ30	m	538.3	
			電線管	FEPφ50	m	400.5	
			電線	CV5.5-4c	m	365.5	
			電線	CV14-2c	m	204.8	

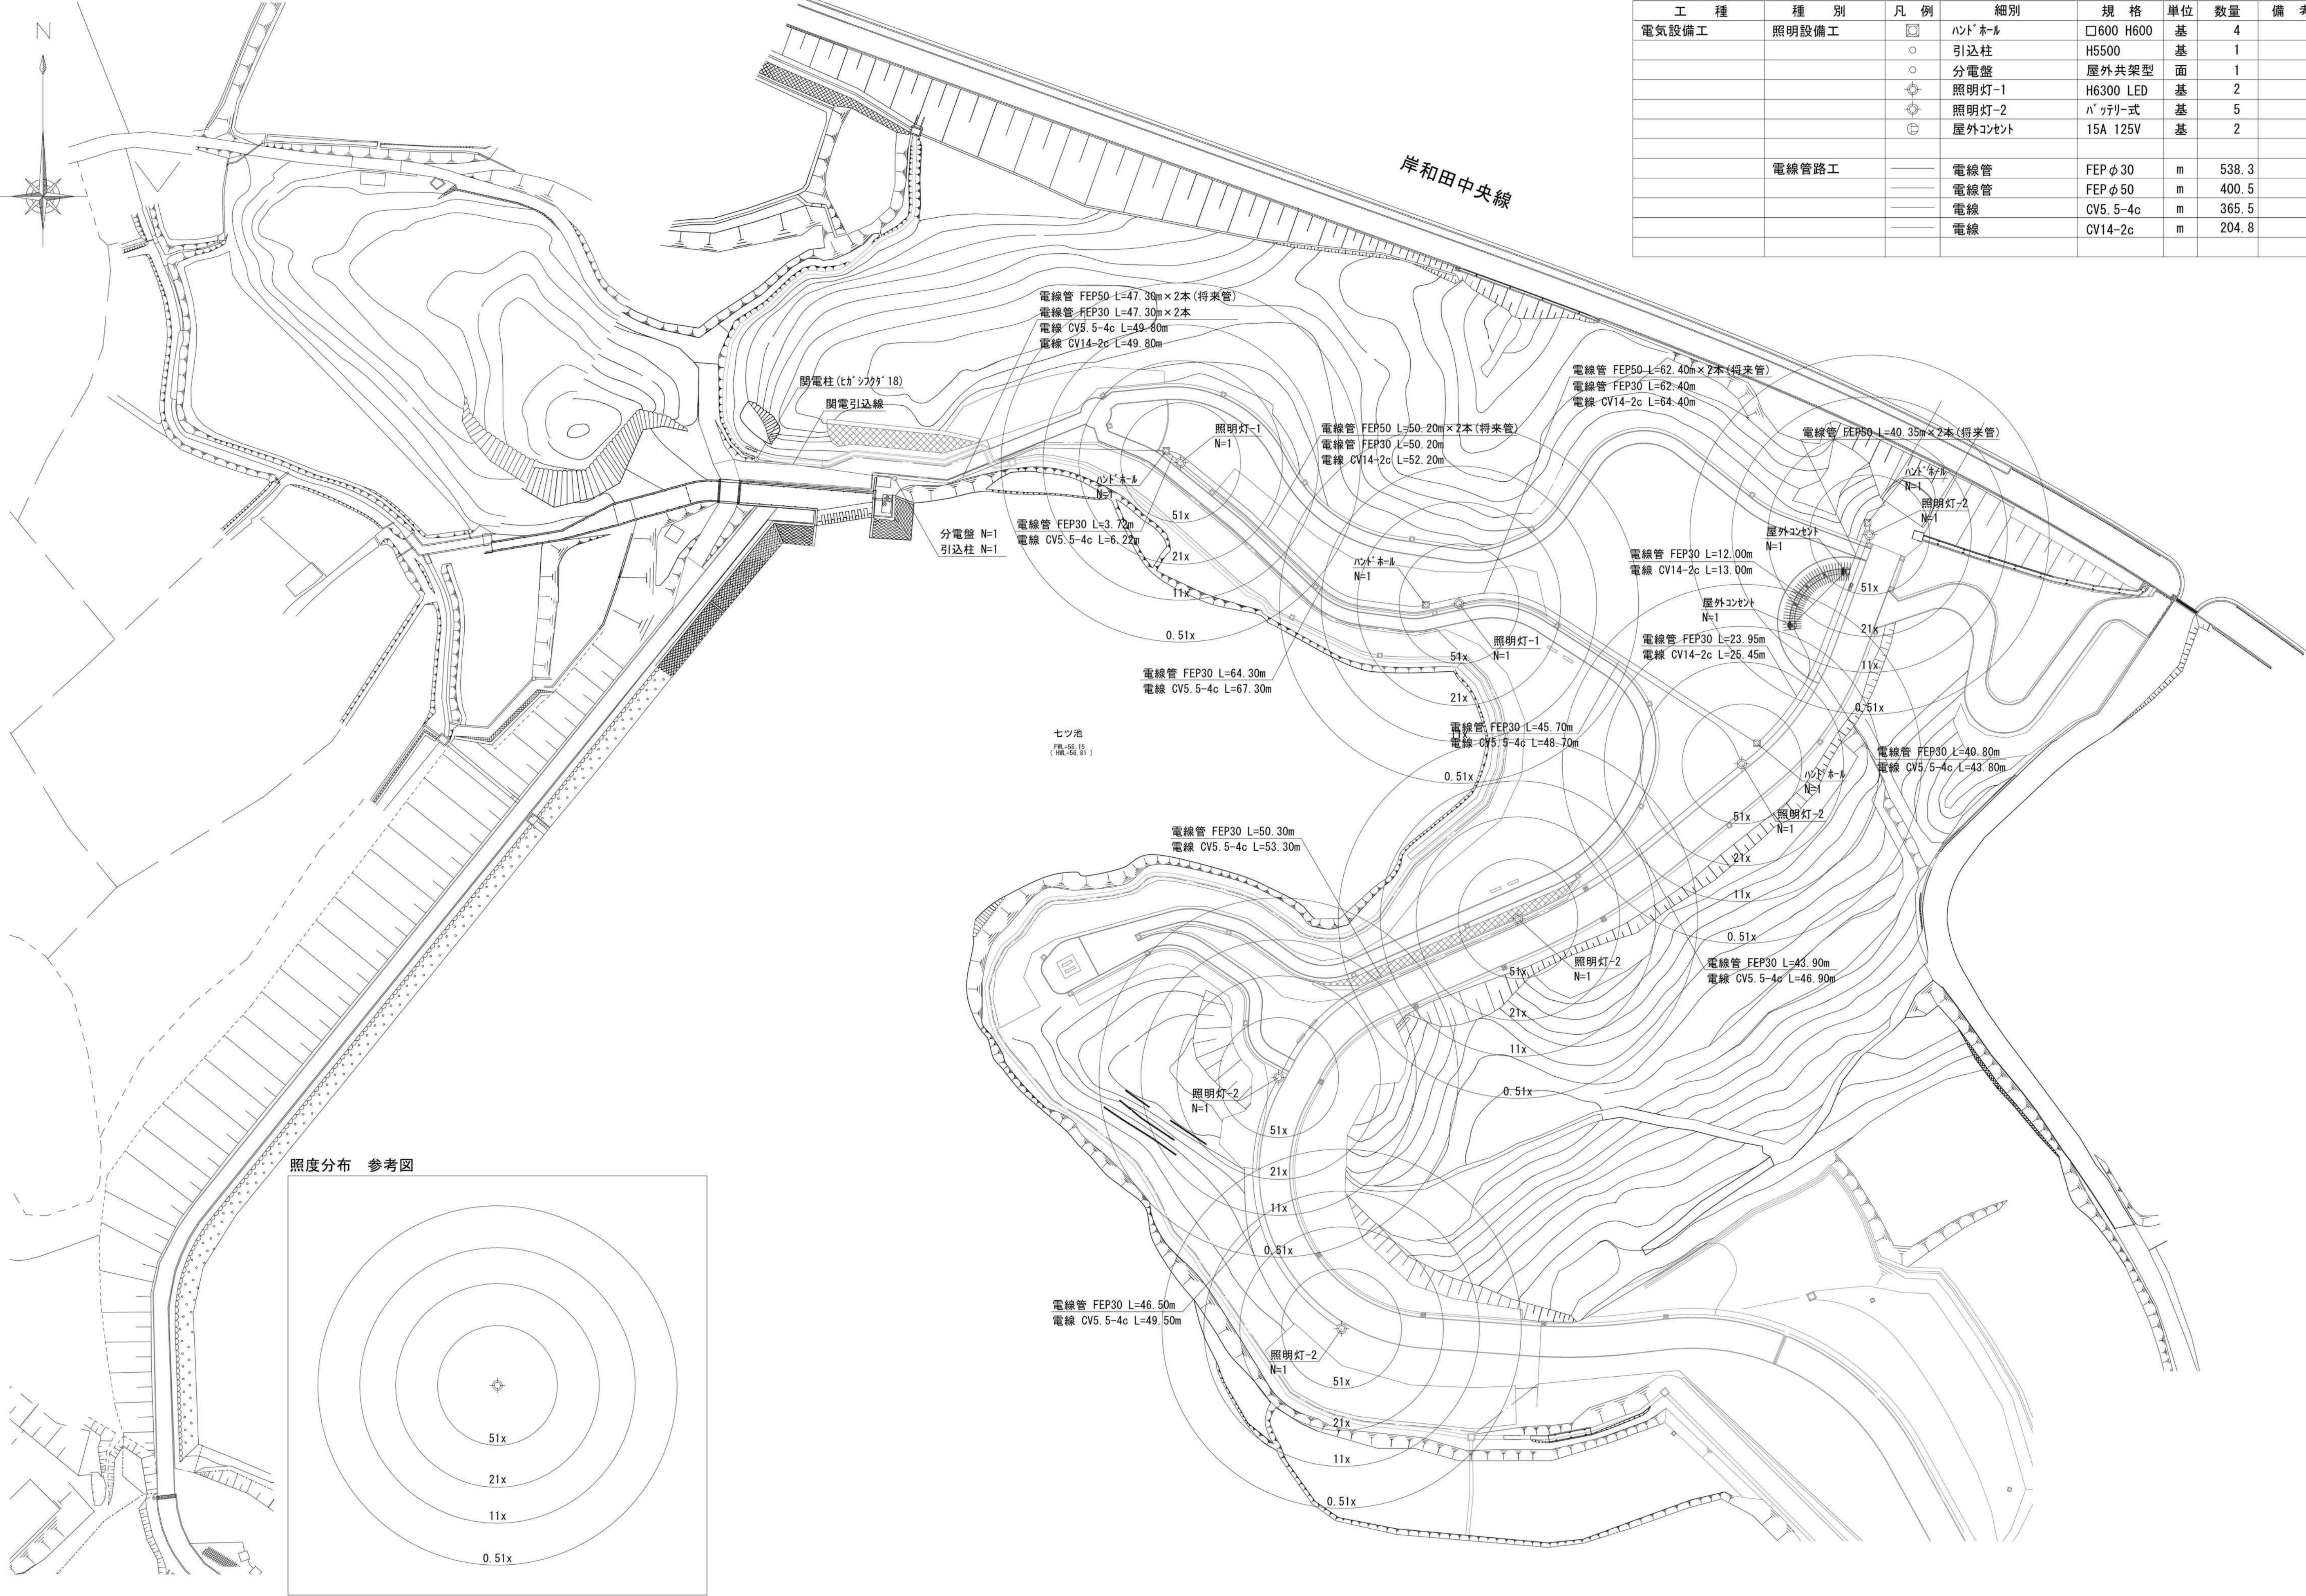

照度分布 参考図

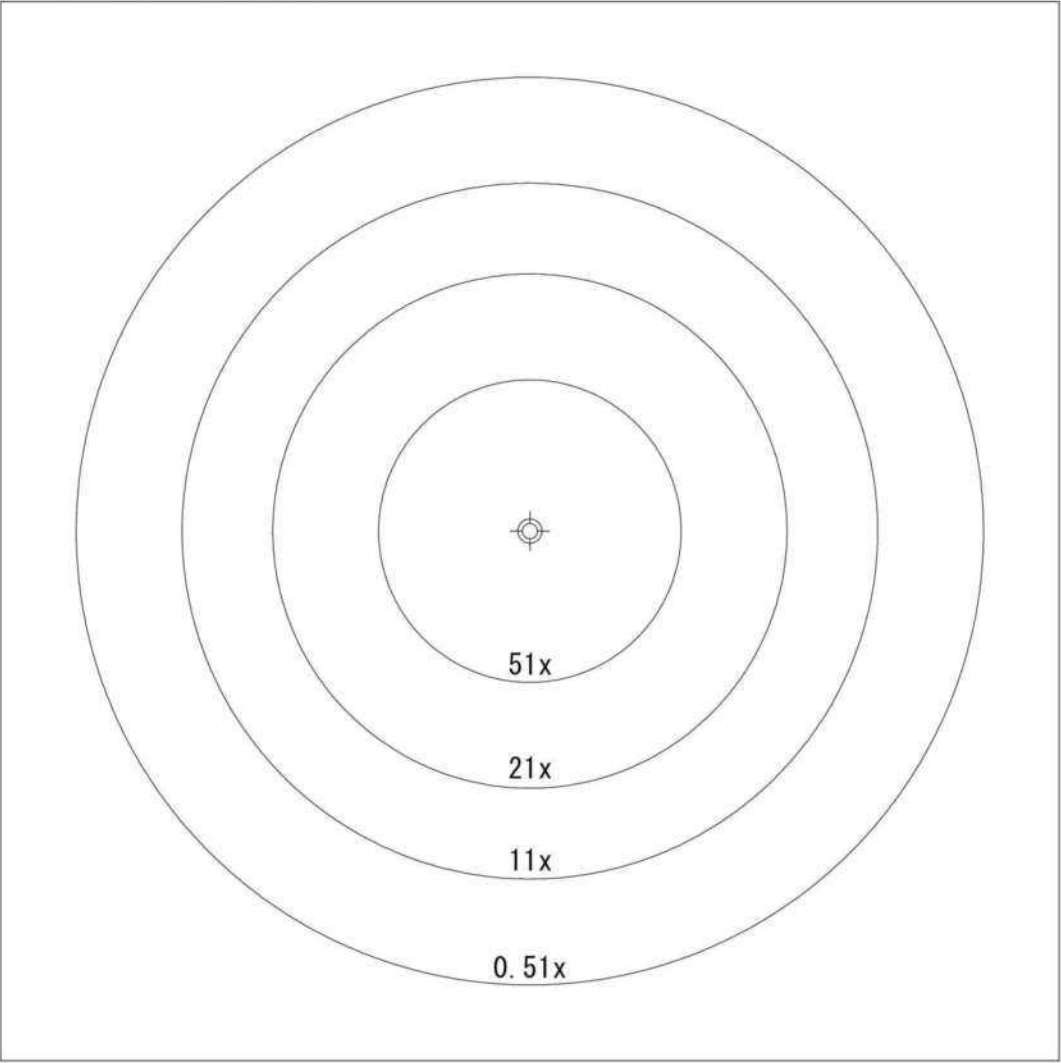

10. 上水設備平面図

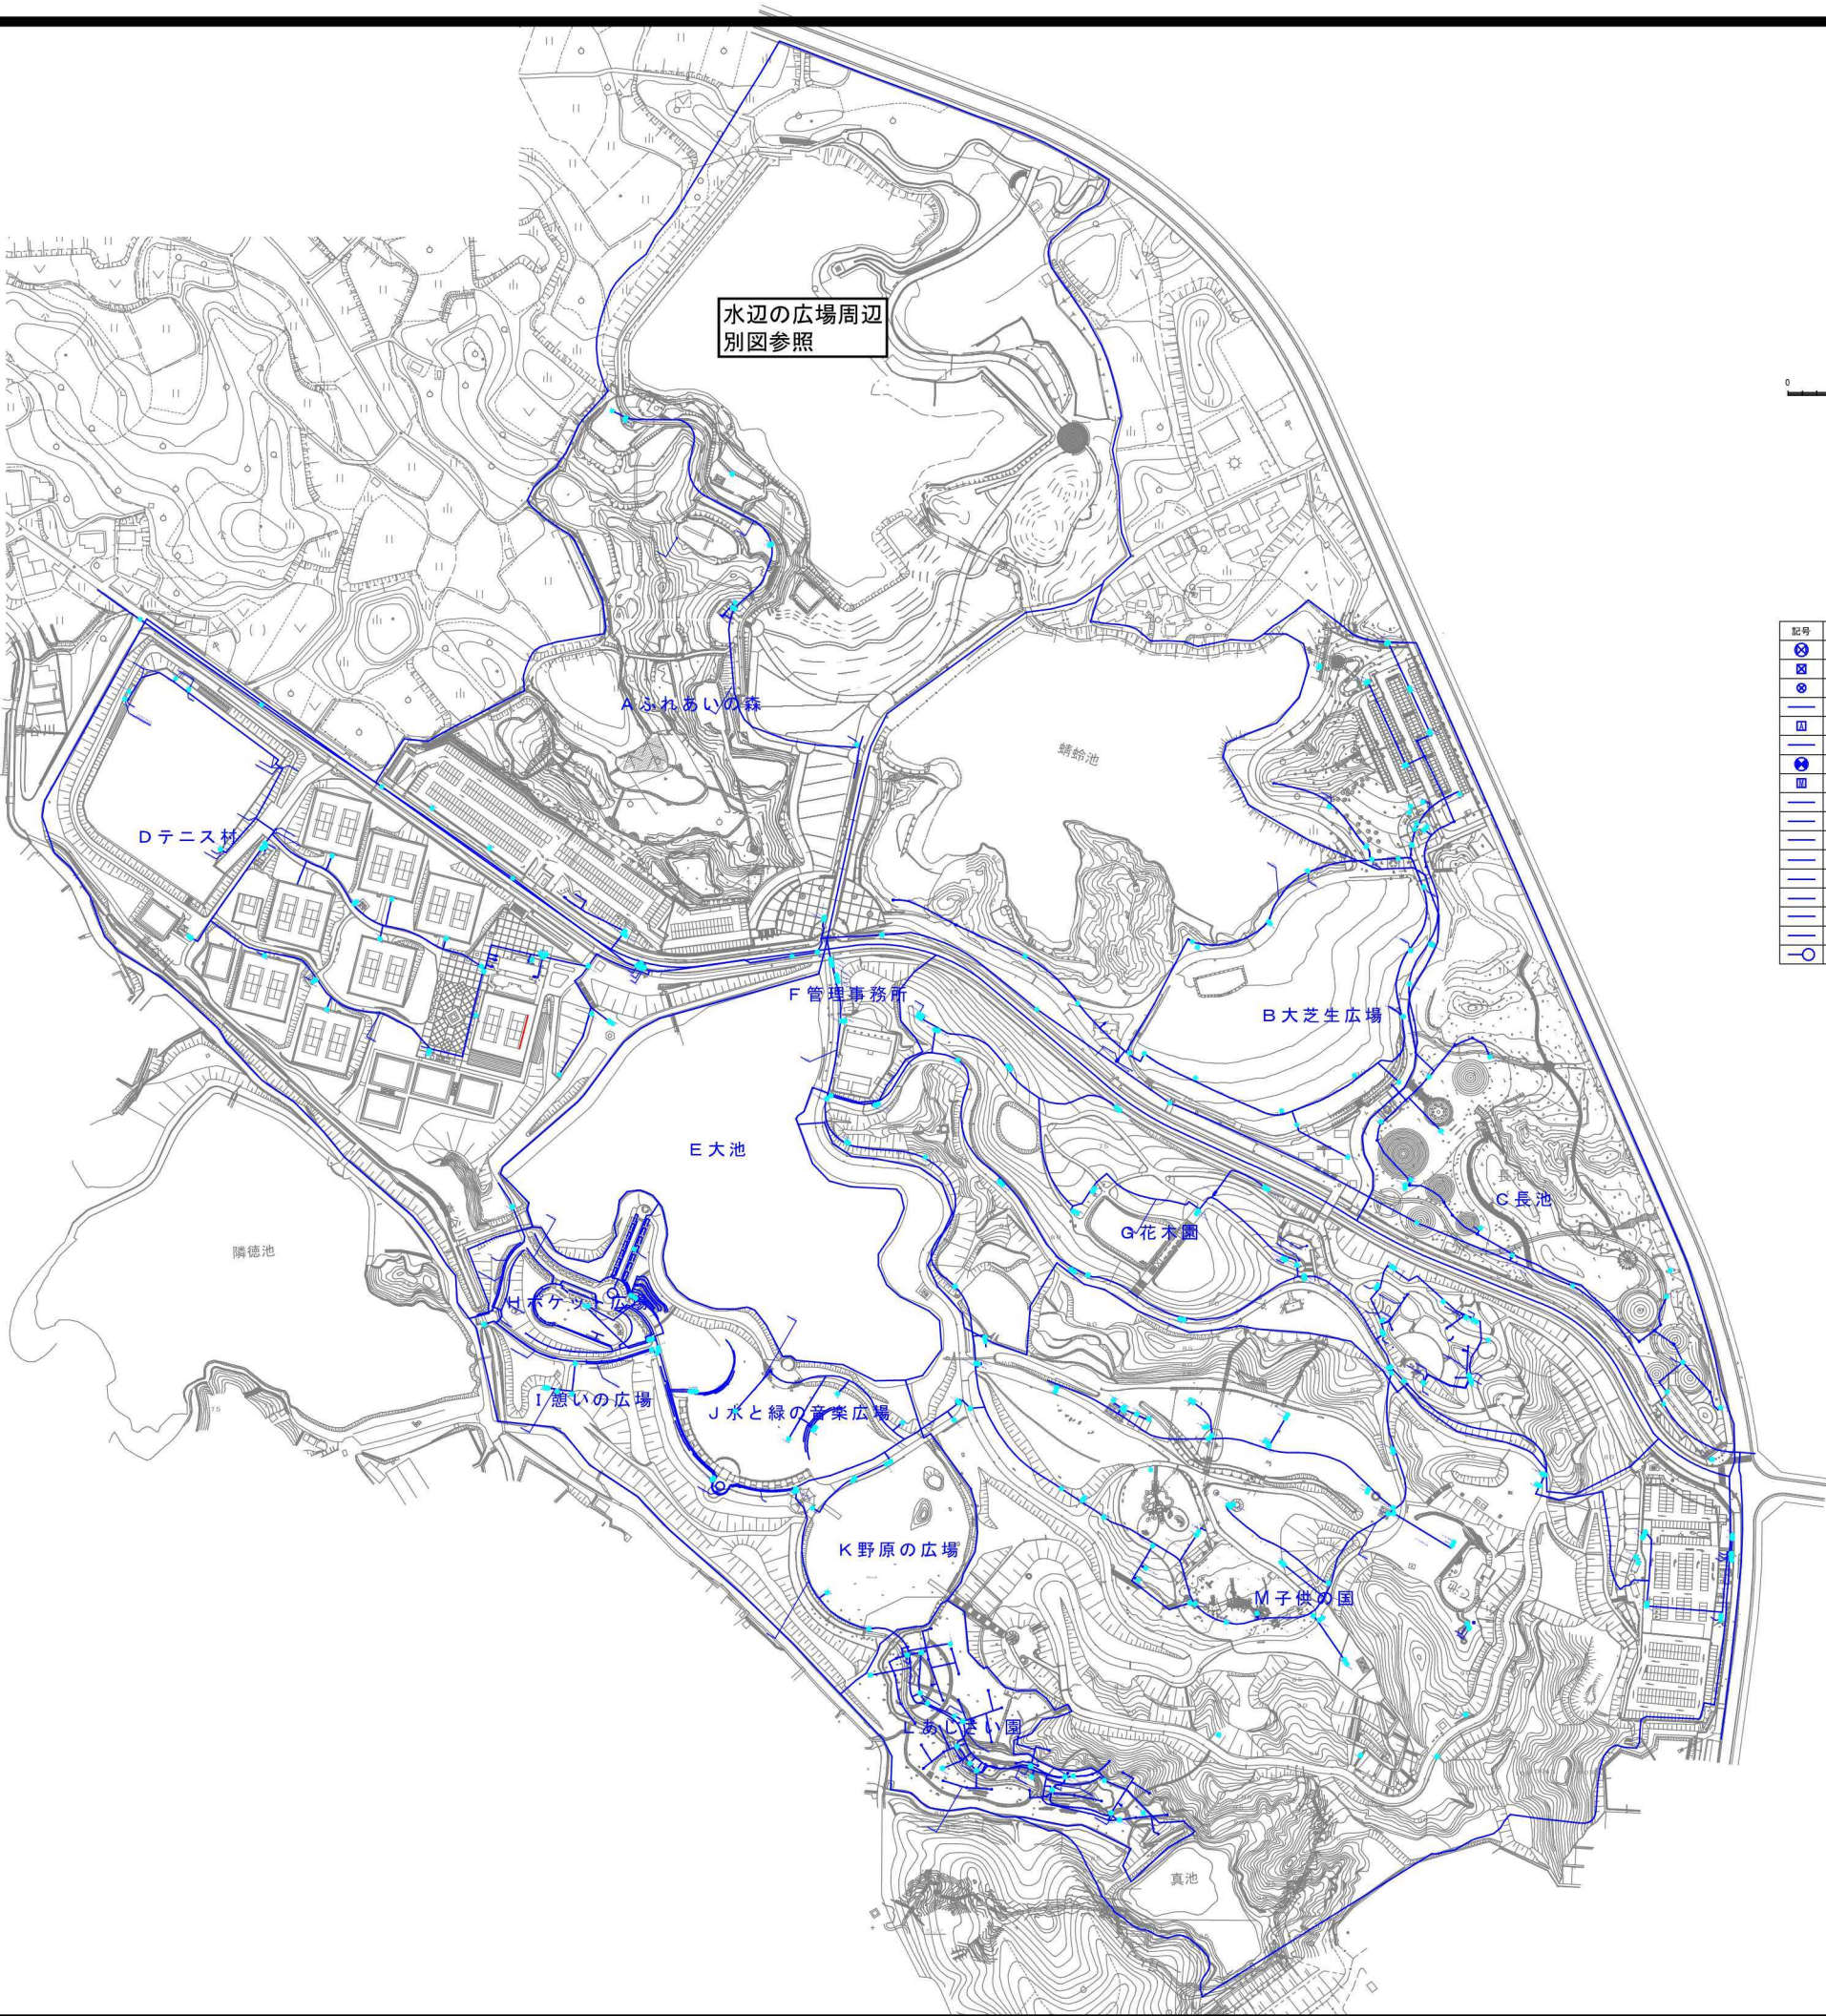



S=1:2500



記号	名称	形状寸法	備考
	仕切弁・止水栓		
	散水栓		
	手洗器・水飲器		
	給水管		
	自動空気弁		
	灌水パイプ		
	電磁弁		
	量水器		
	水道	DIPφ150	岸和田市水道局
	水道	DIP \$48φ300	岸和田市水道局
	水道	DIP \$47250	岸和田市水道局
	水道	鋼管40A	
	水道	鋼管25A	
	水道	鋼管20A	
	導水管	ポリエチレン導水管 20A	
	導水管	ポリエチレン導水管 25A	
	立 栓		


10.上水設備平面図(別図)

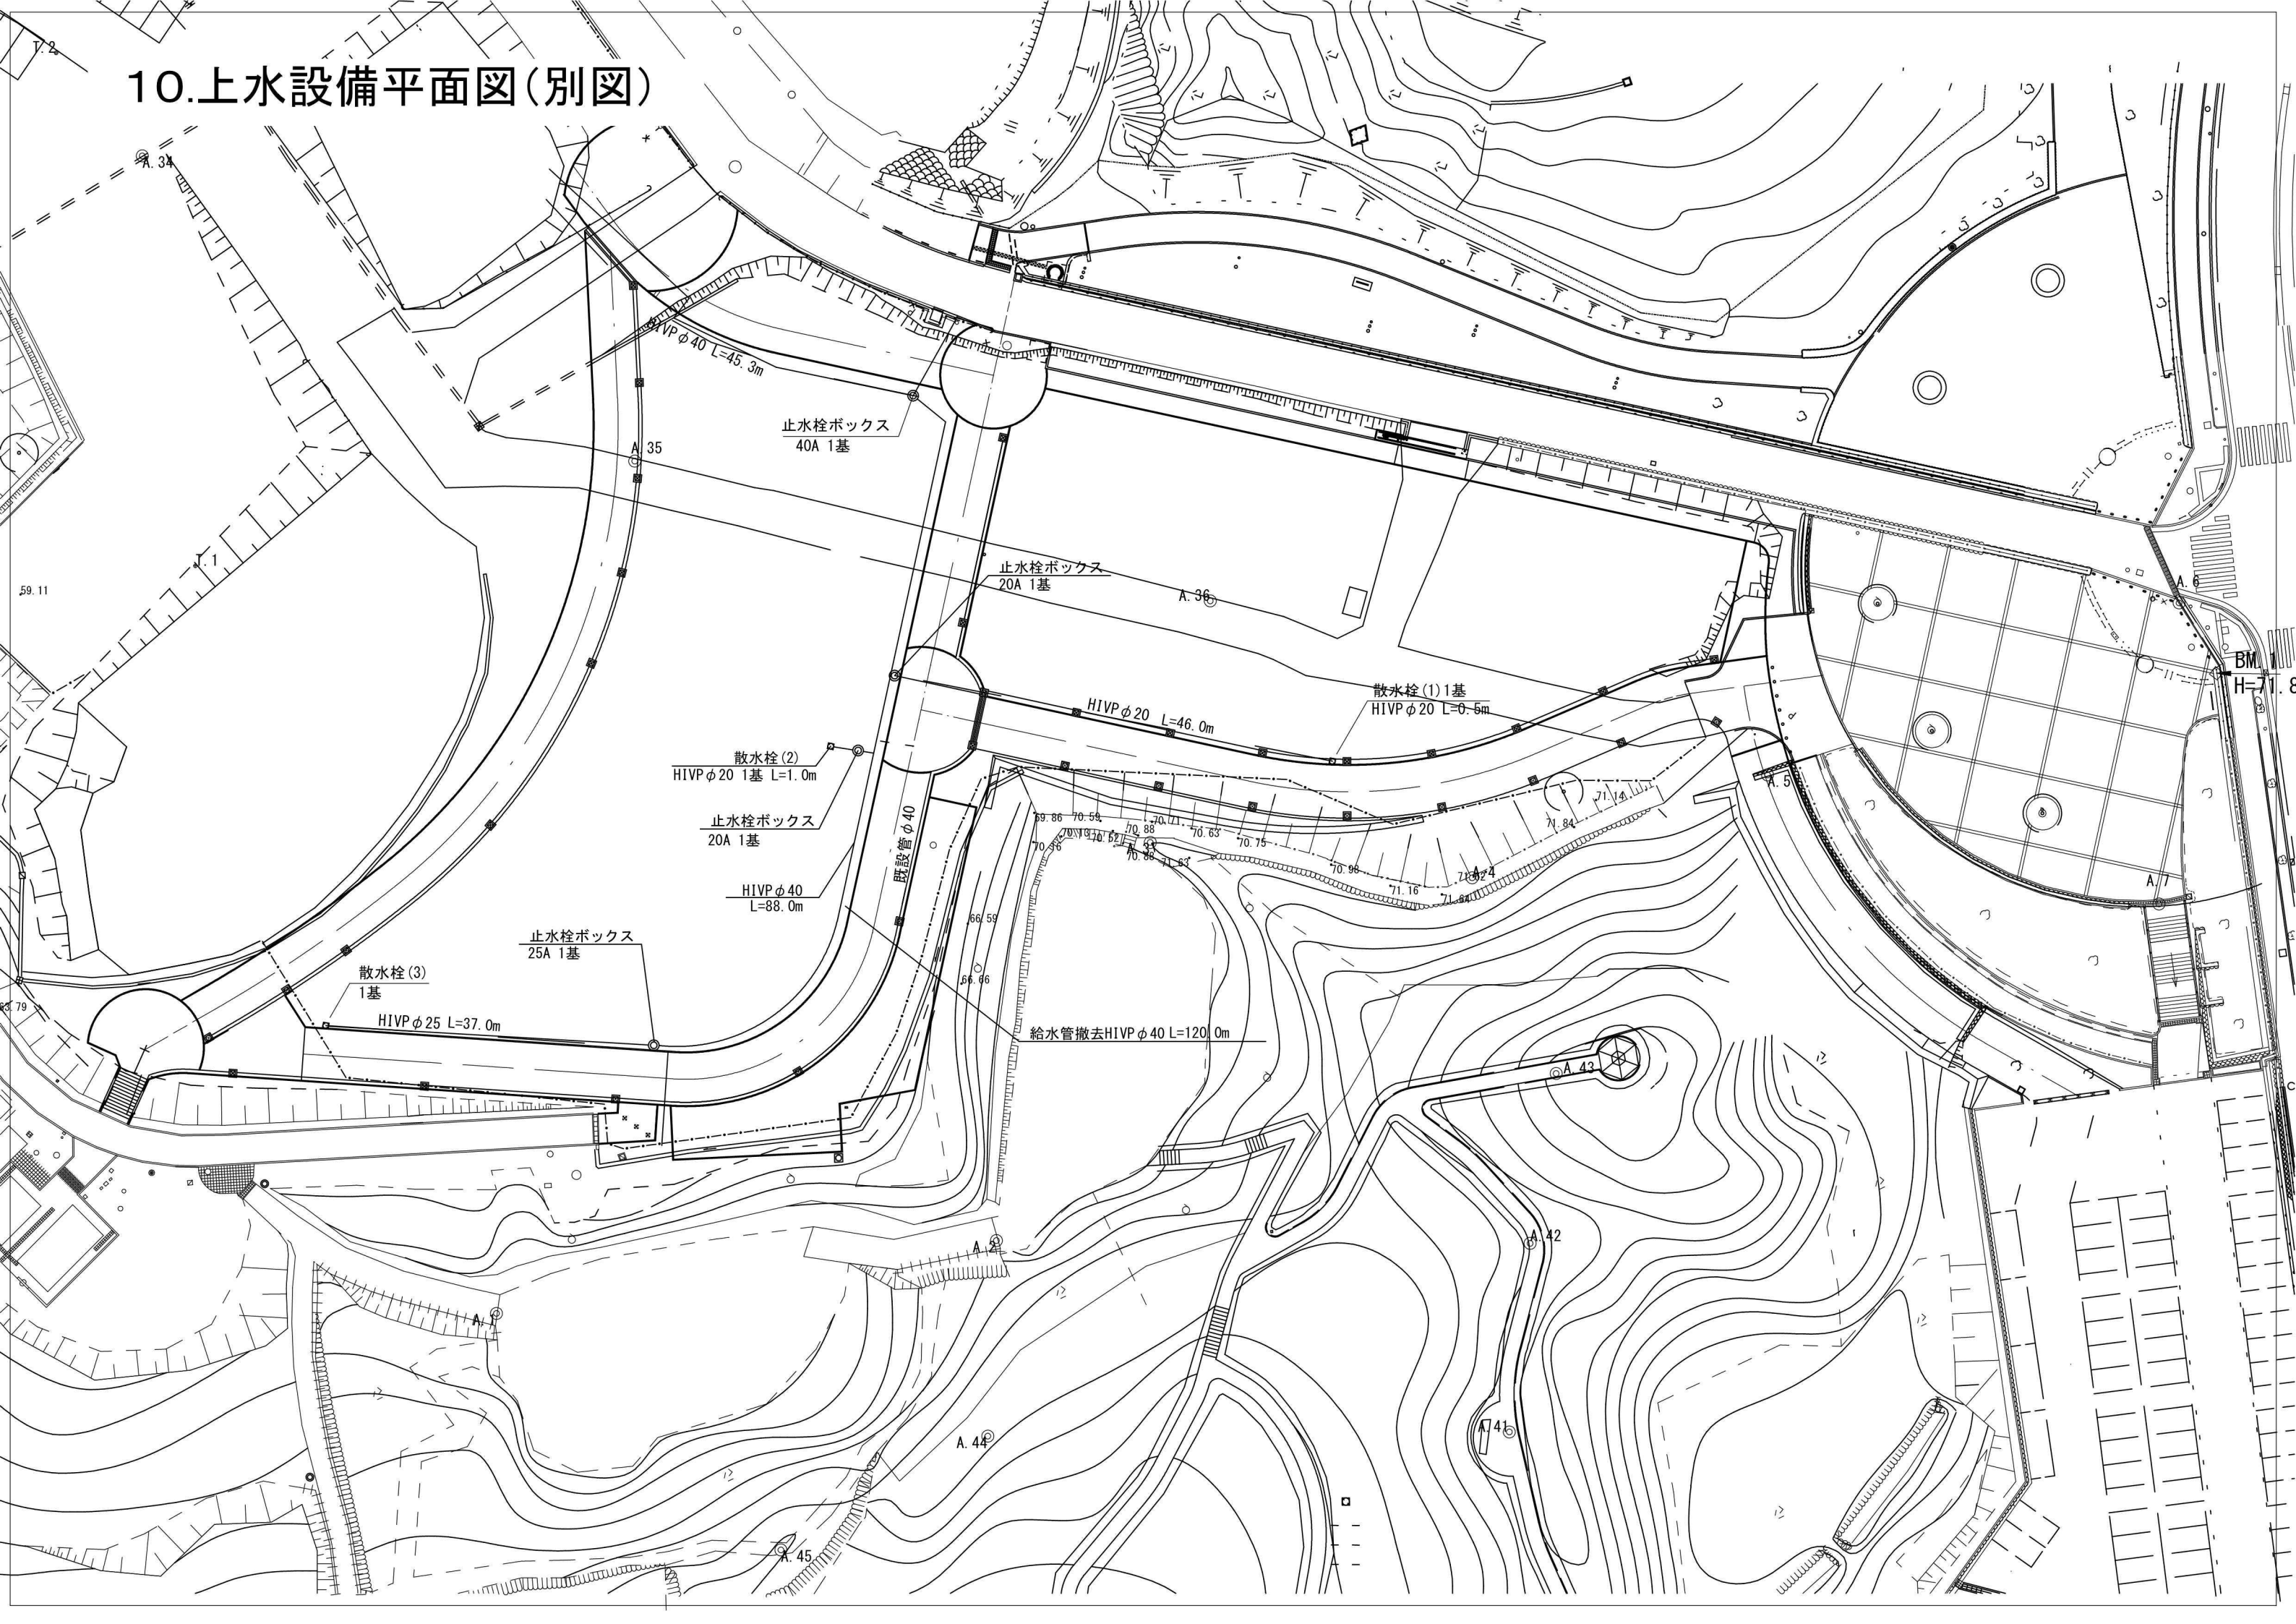

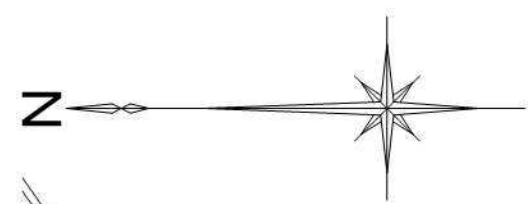


30


10.上水設備平面図(別図)

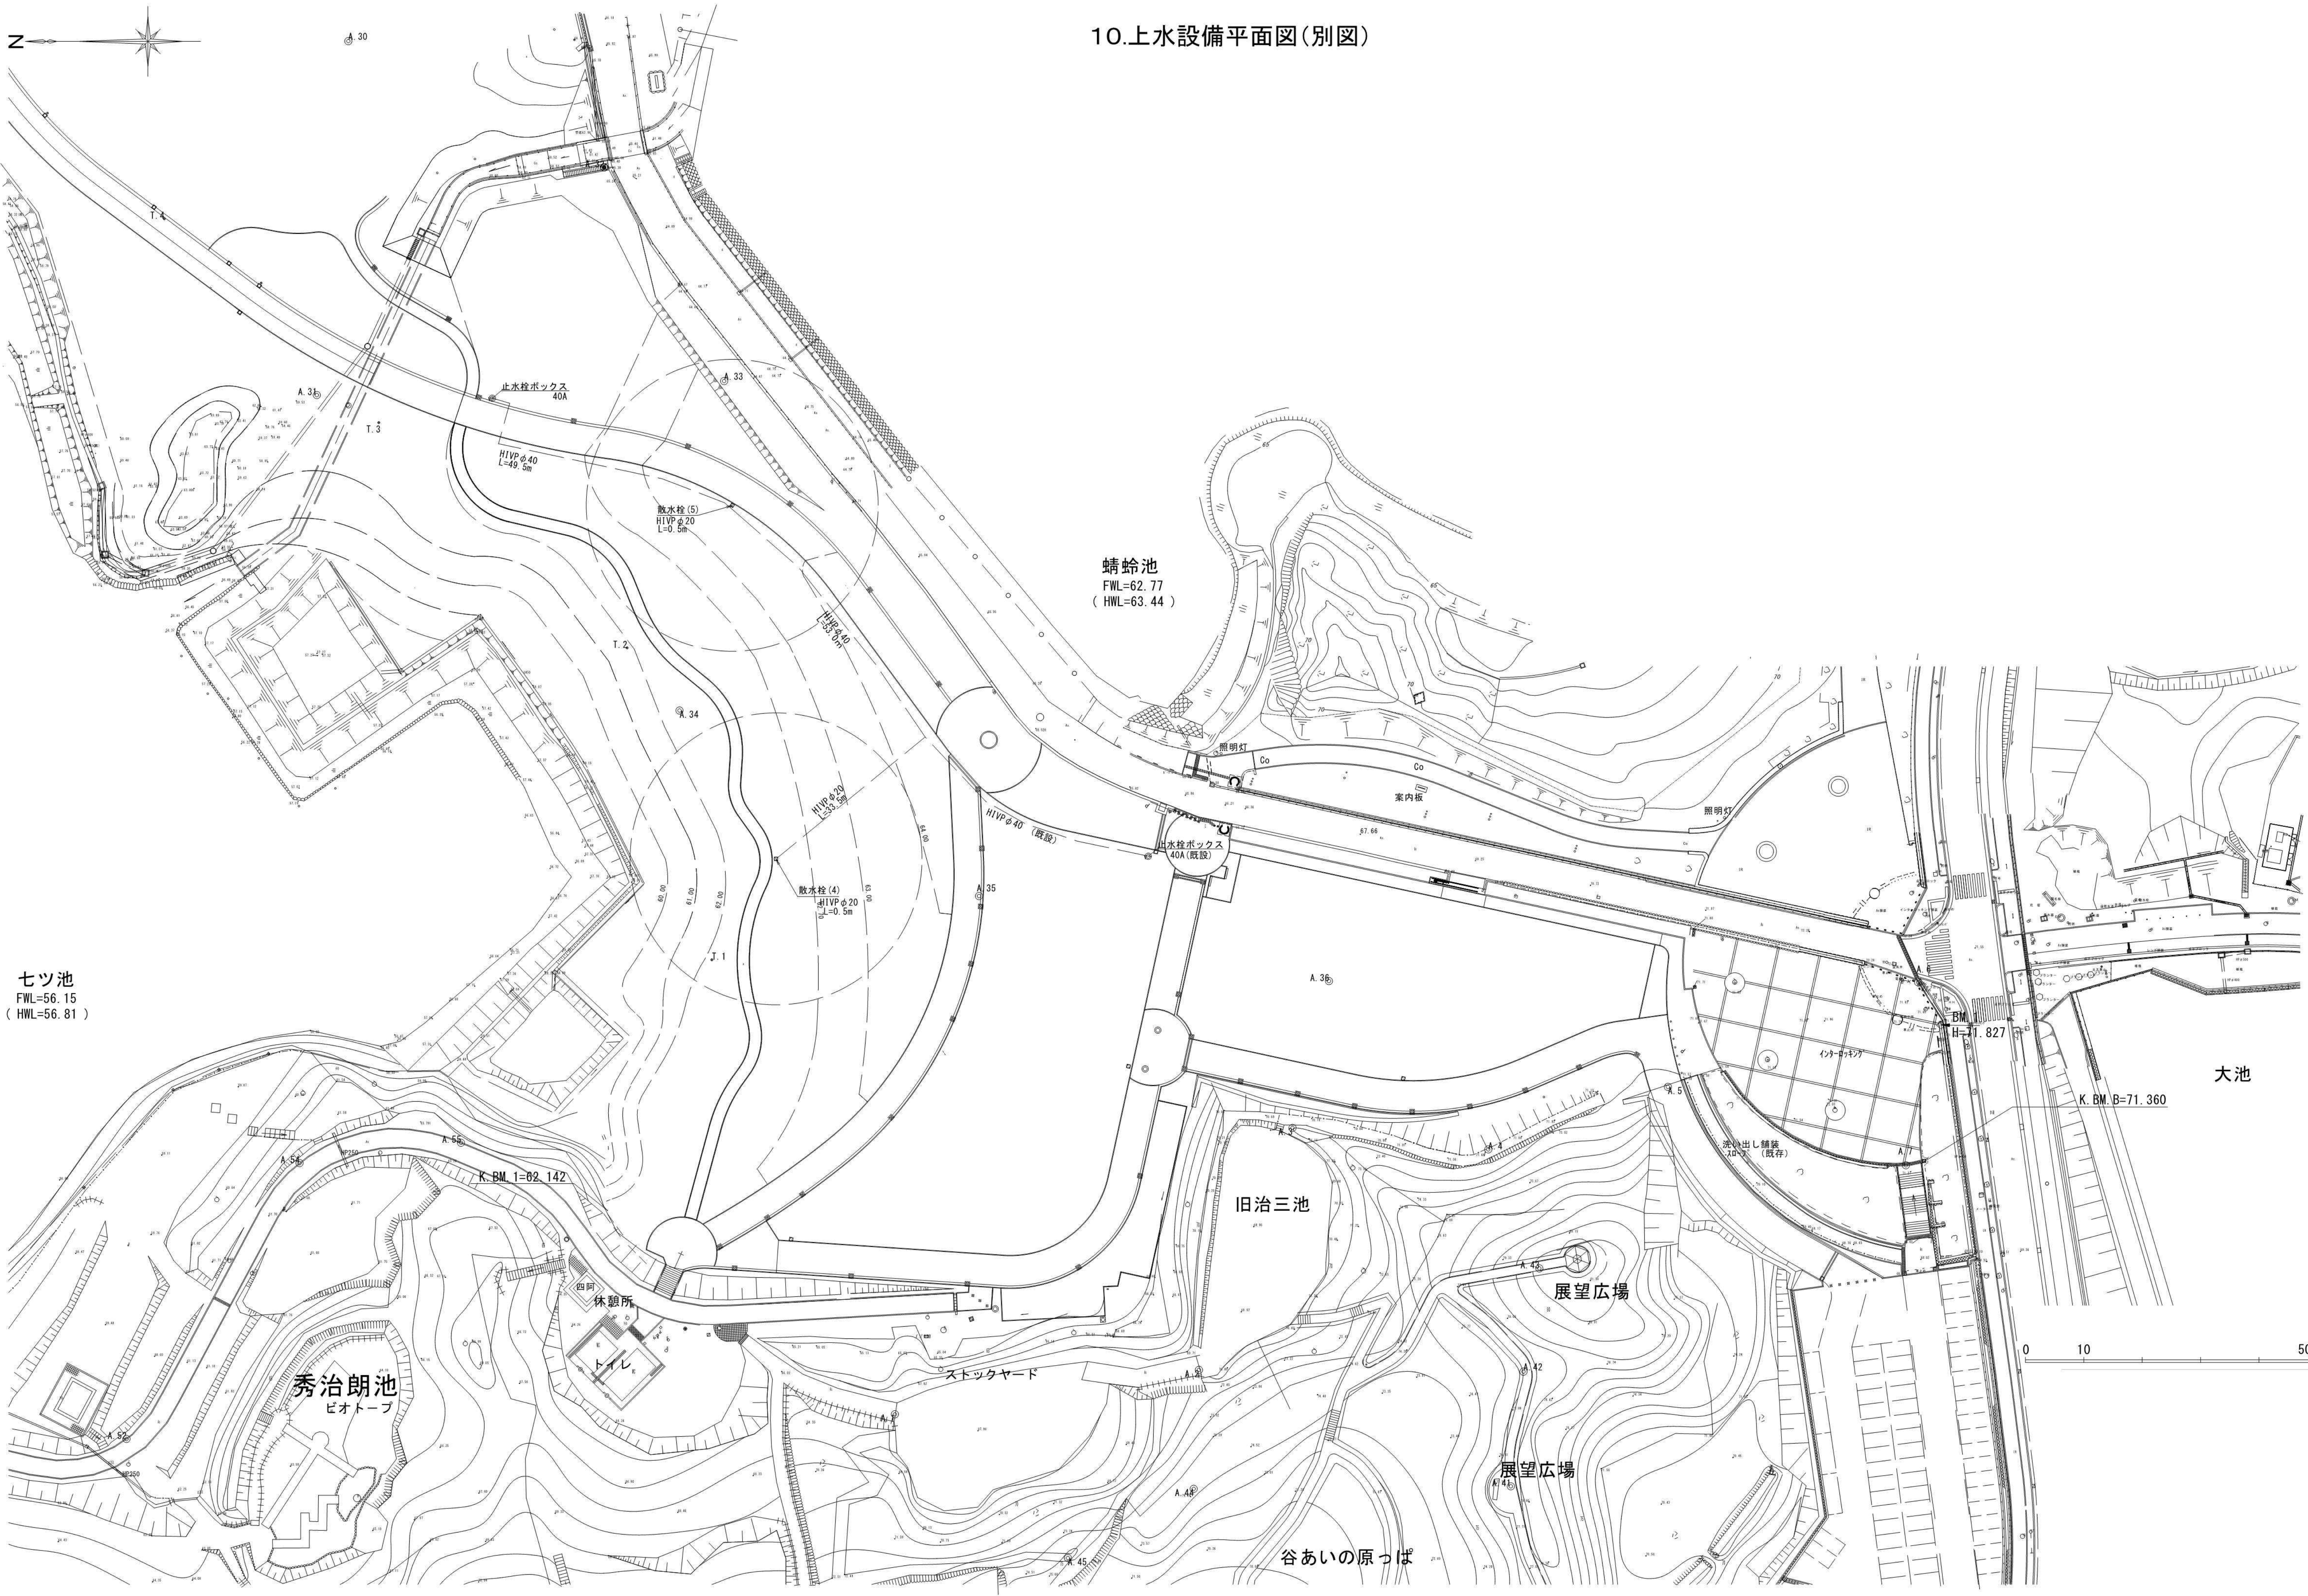

10.上水設備平面図(別図)

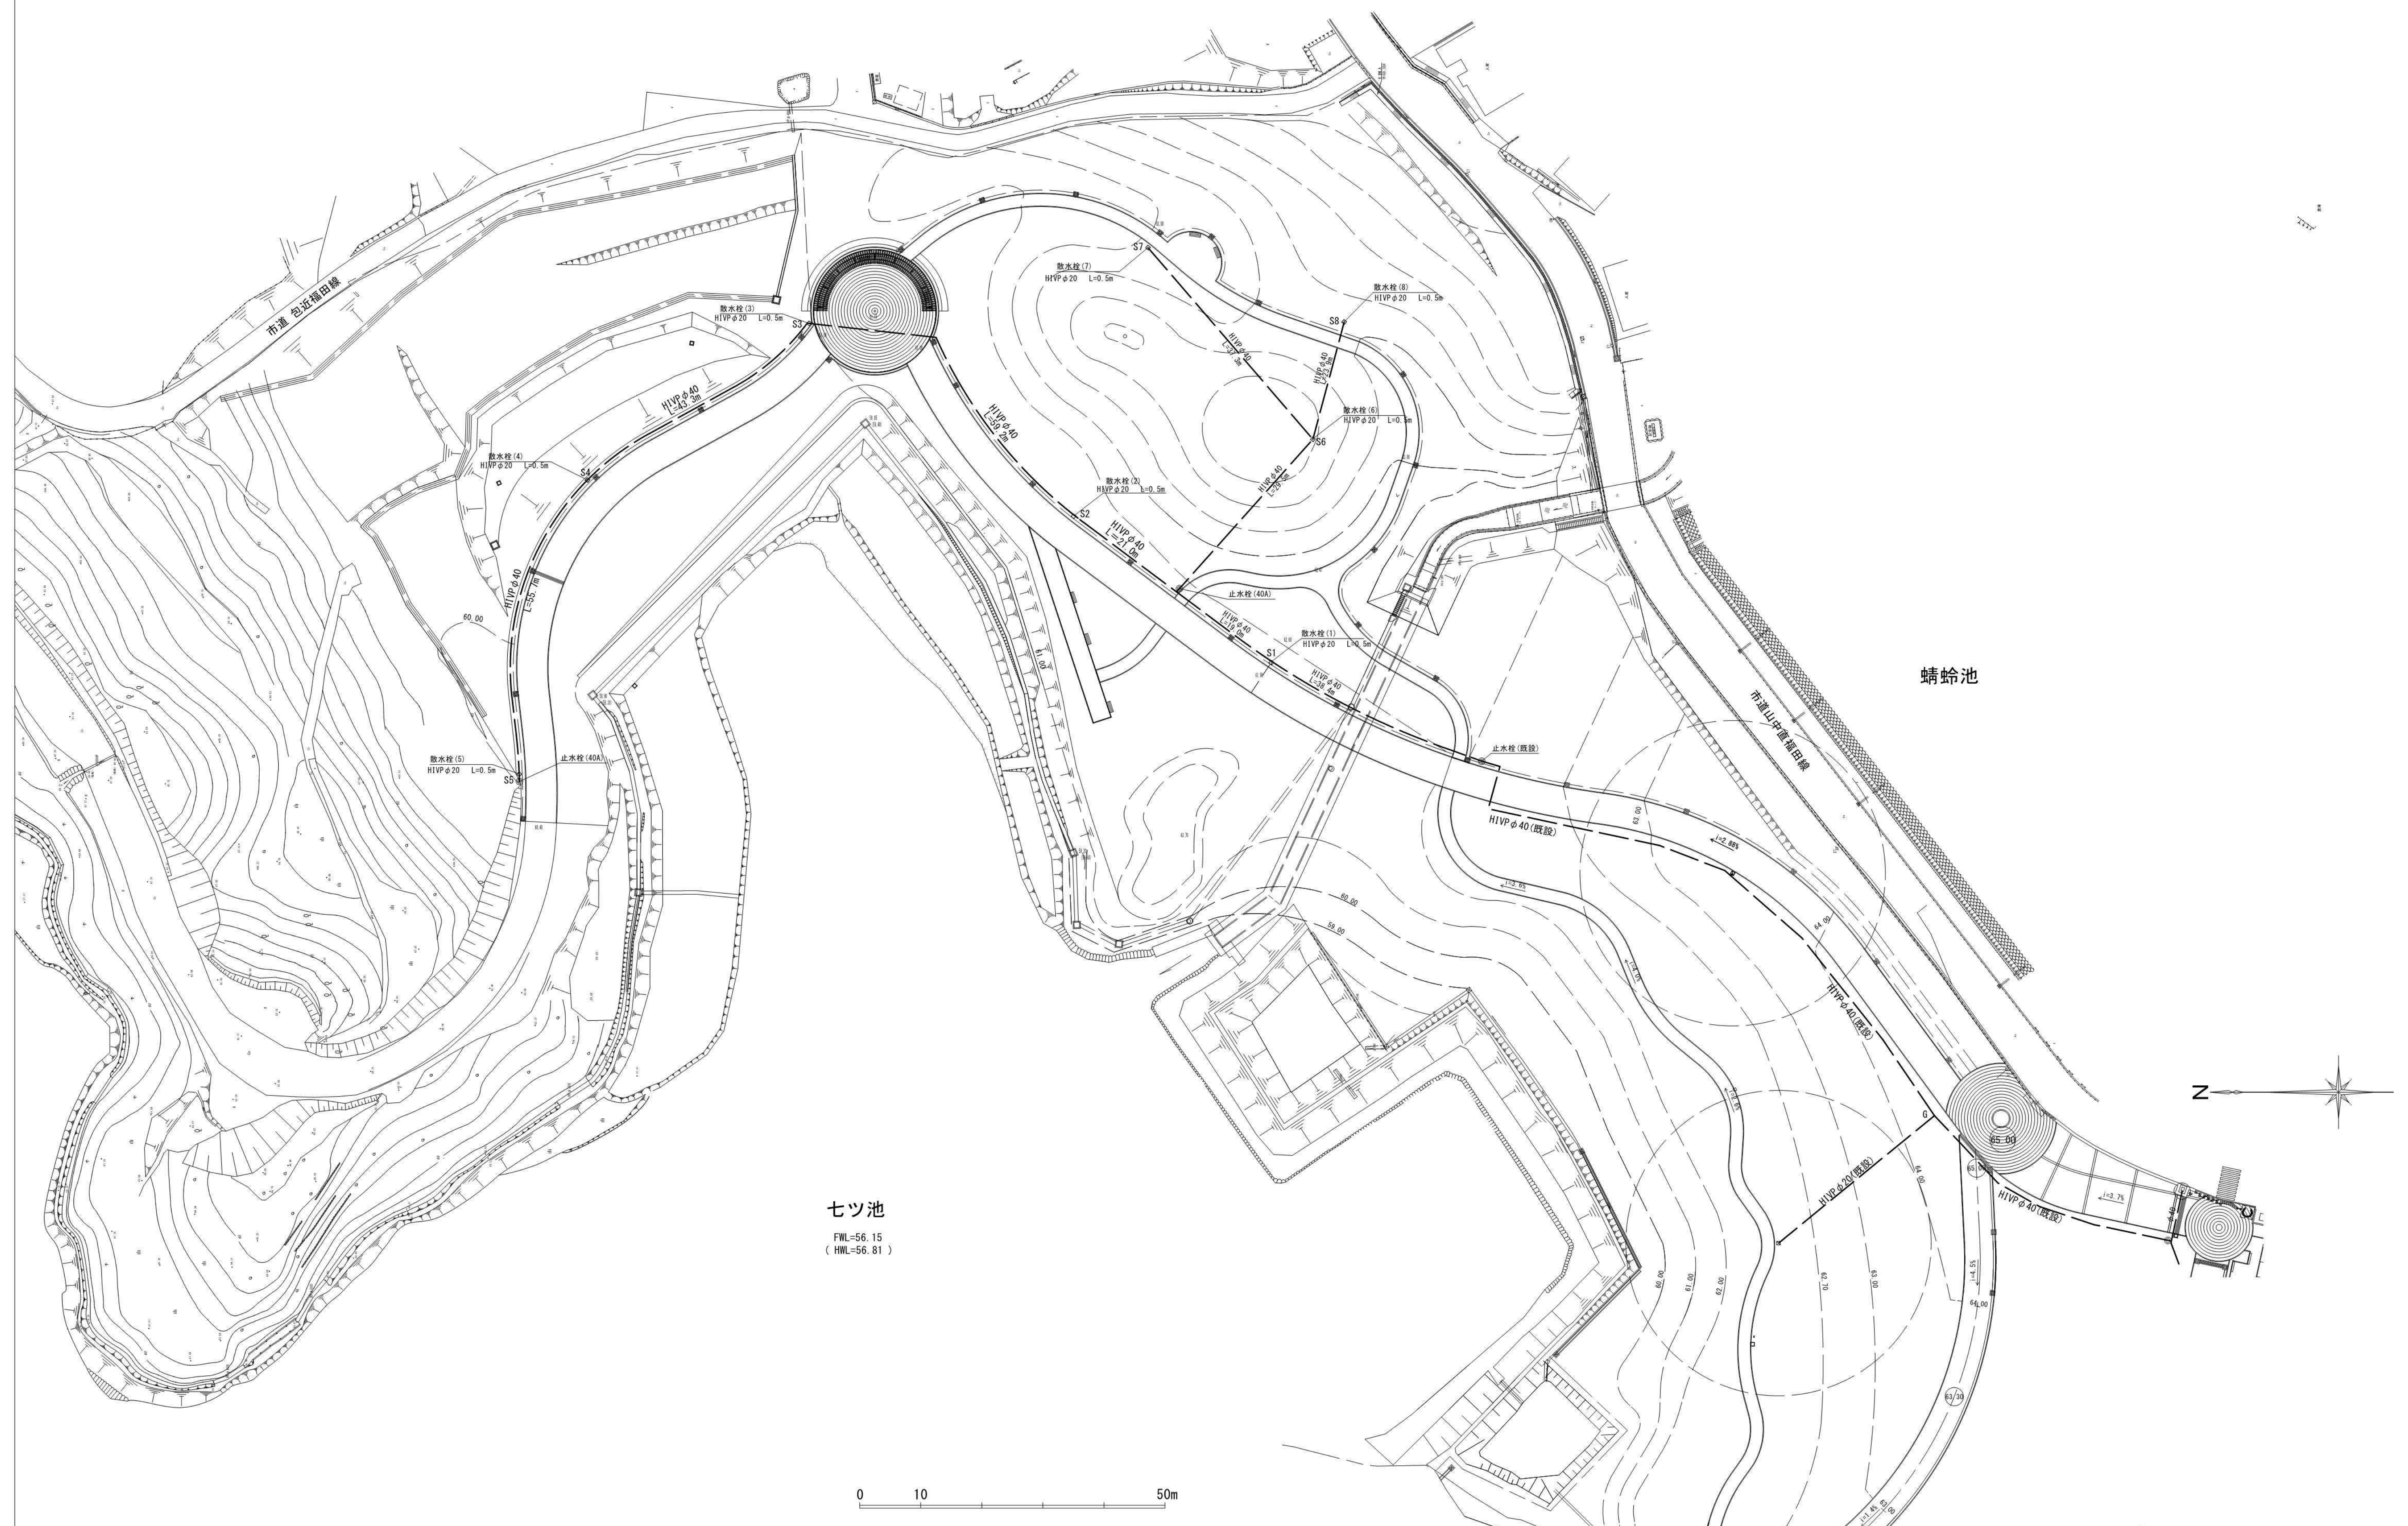


10.上水設備平面図(別図)

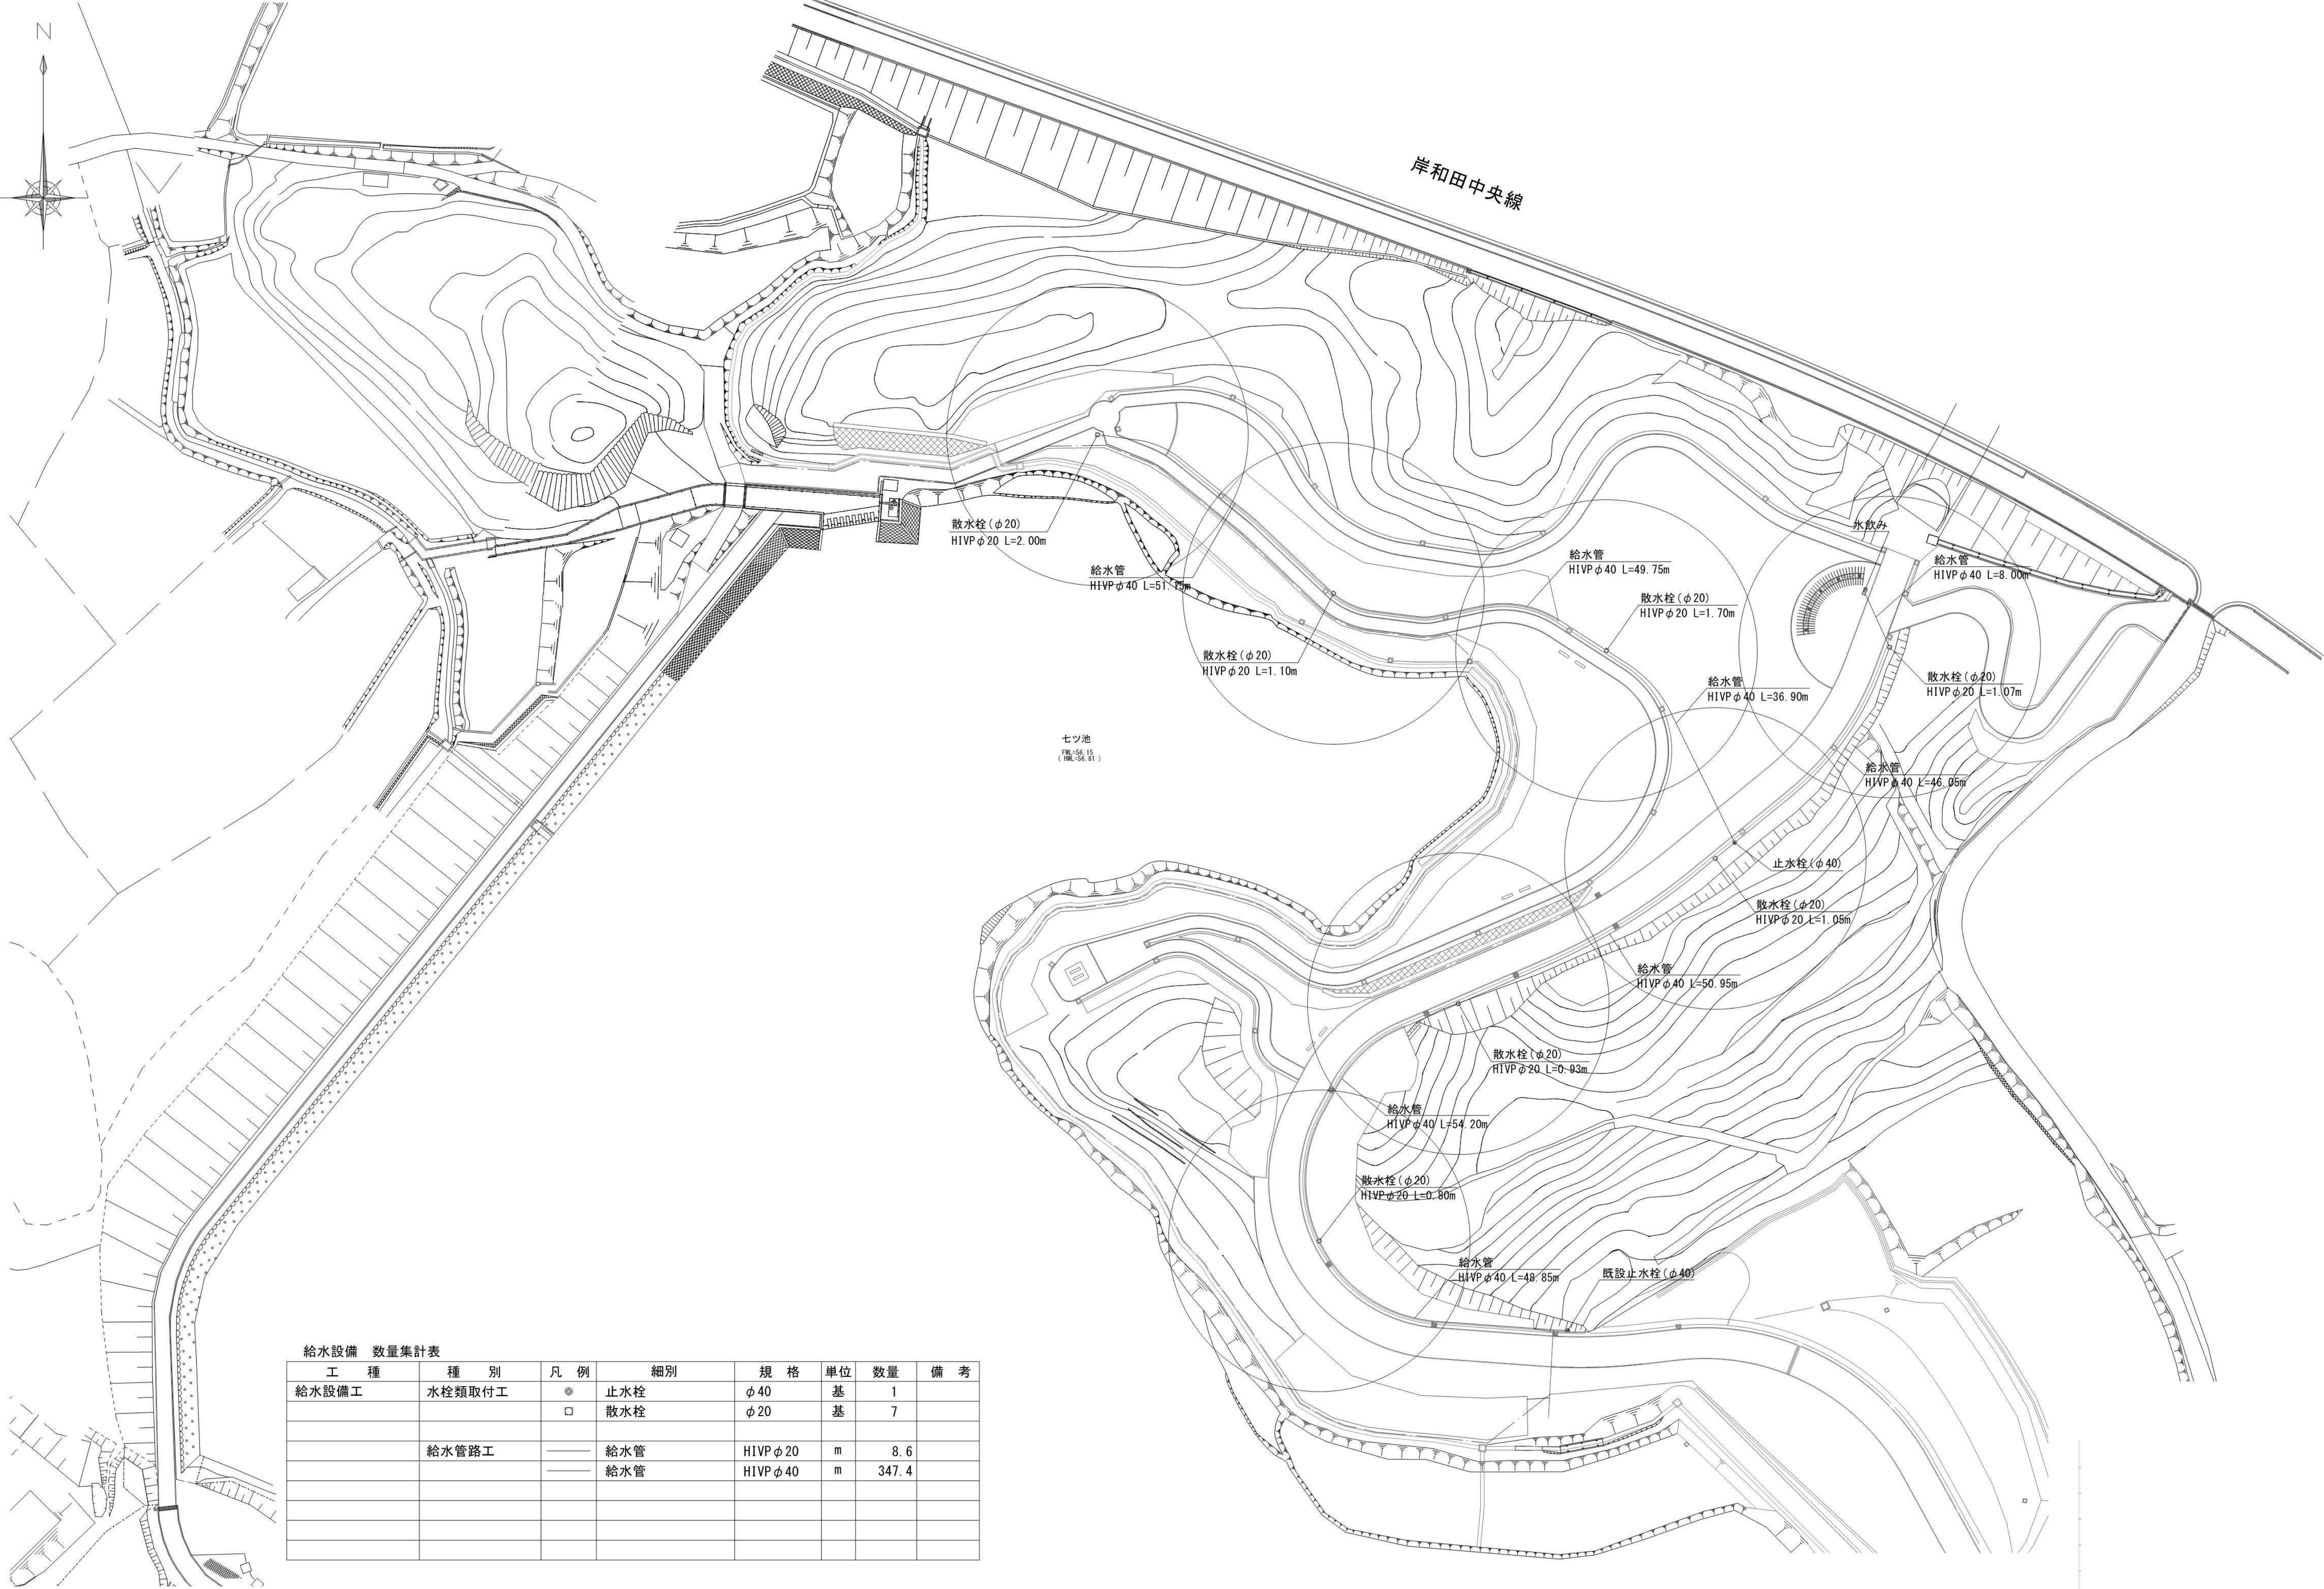


給水設備 数量集計表							
工 種	種 別	凡 例	細 別	規 格	単 位	数 量	備 考
給水設備工	水栓類取付工	●	止水栓	φ40	基	1	
		□	散水栓	φ20	基	7	
	給水管路工	—	給水管	HIVP φ20	m	8.6	
		—	給水管	HIVP φ40	m	347.4	

1 1 . 下水設備平面図（雨水）

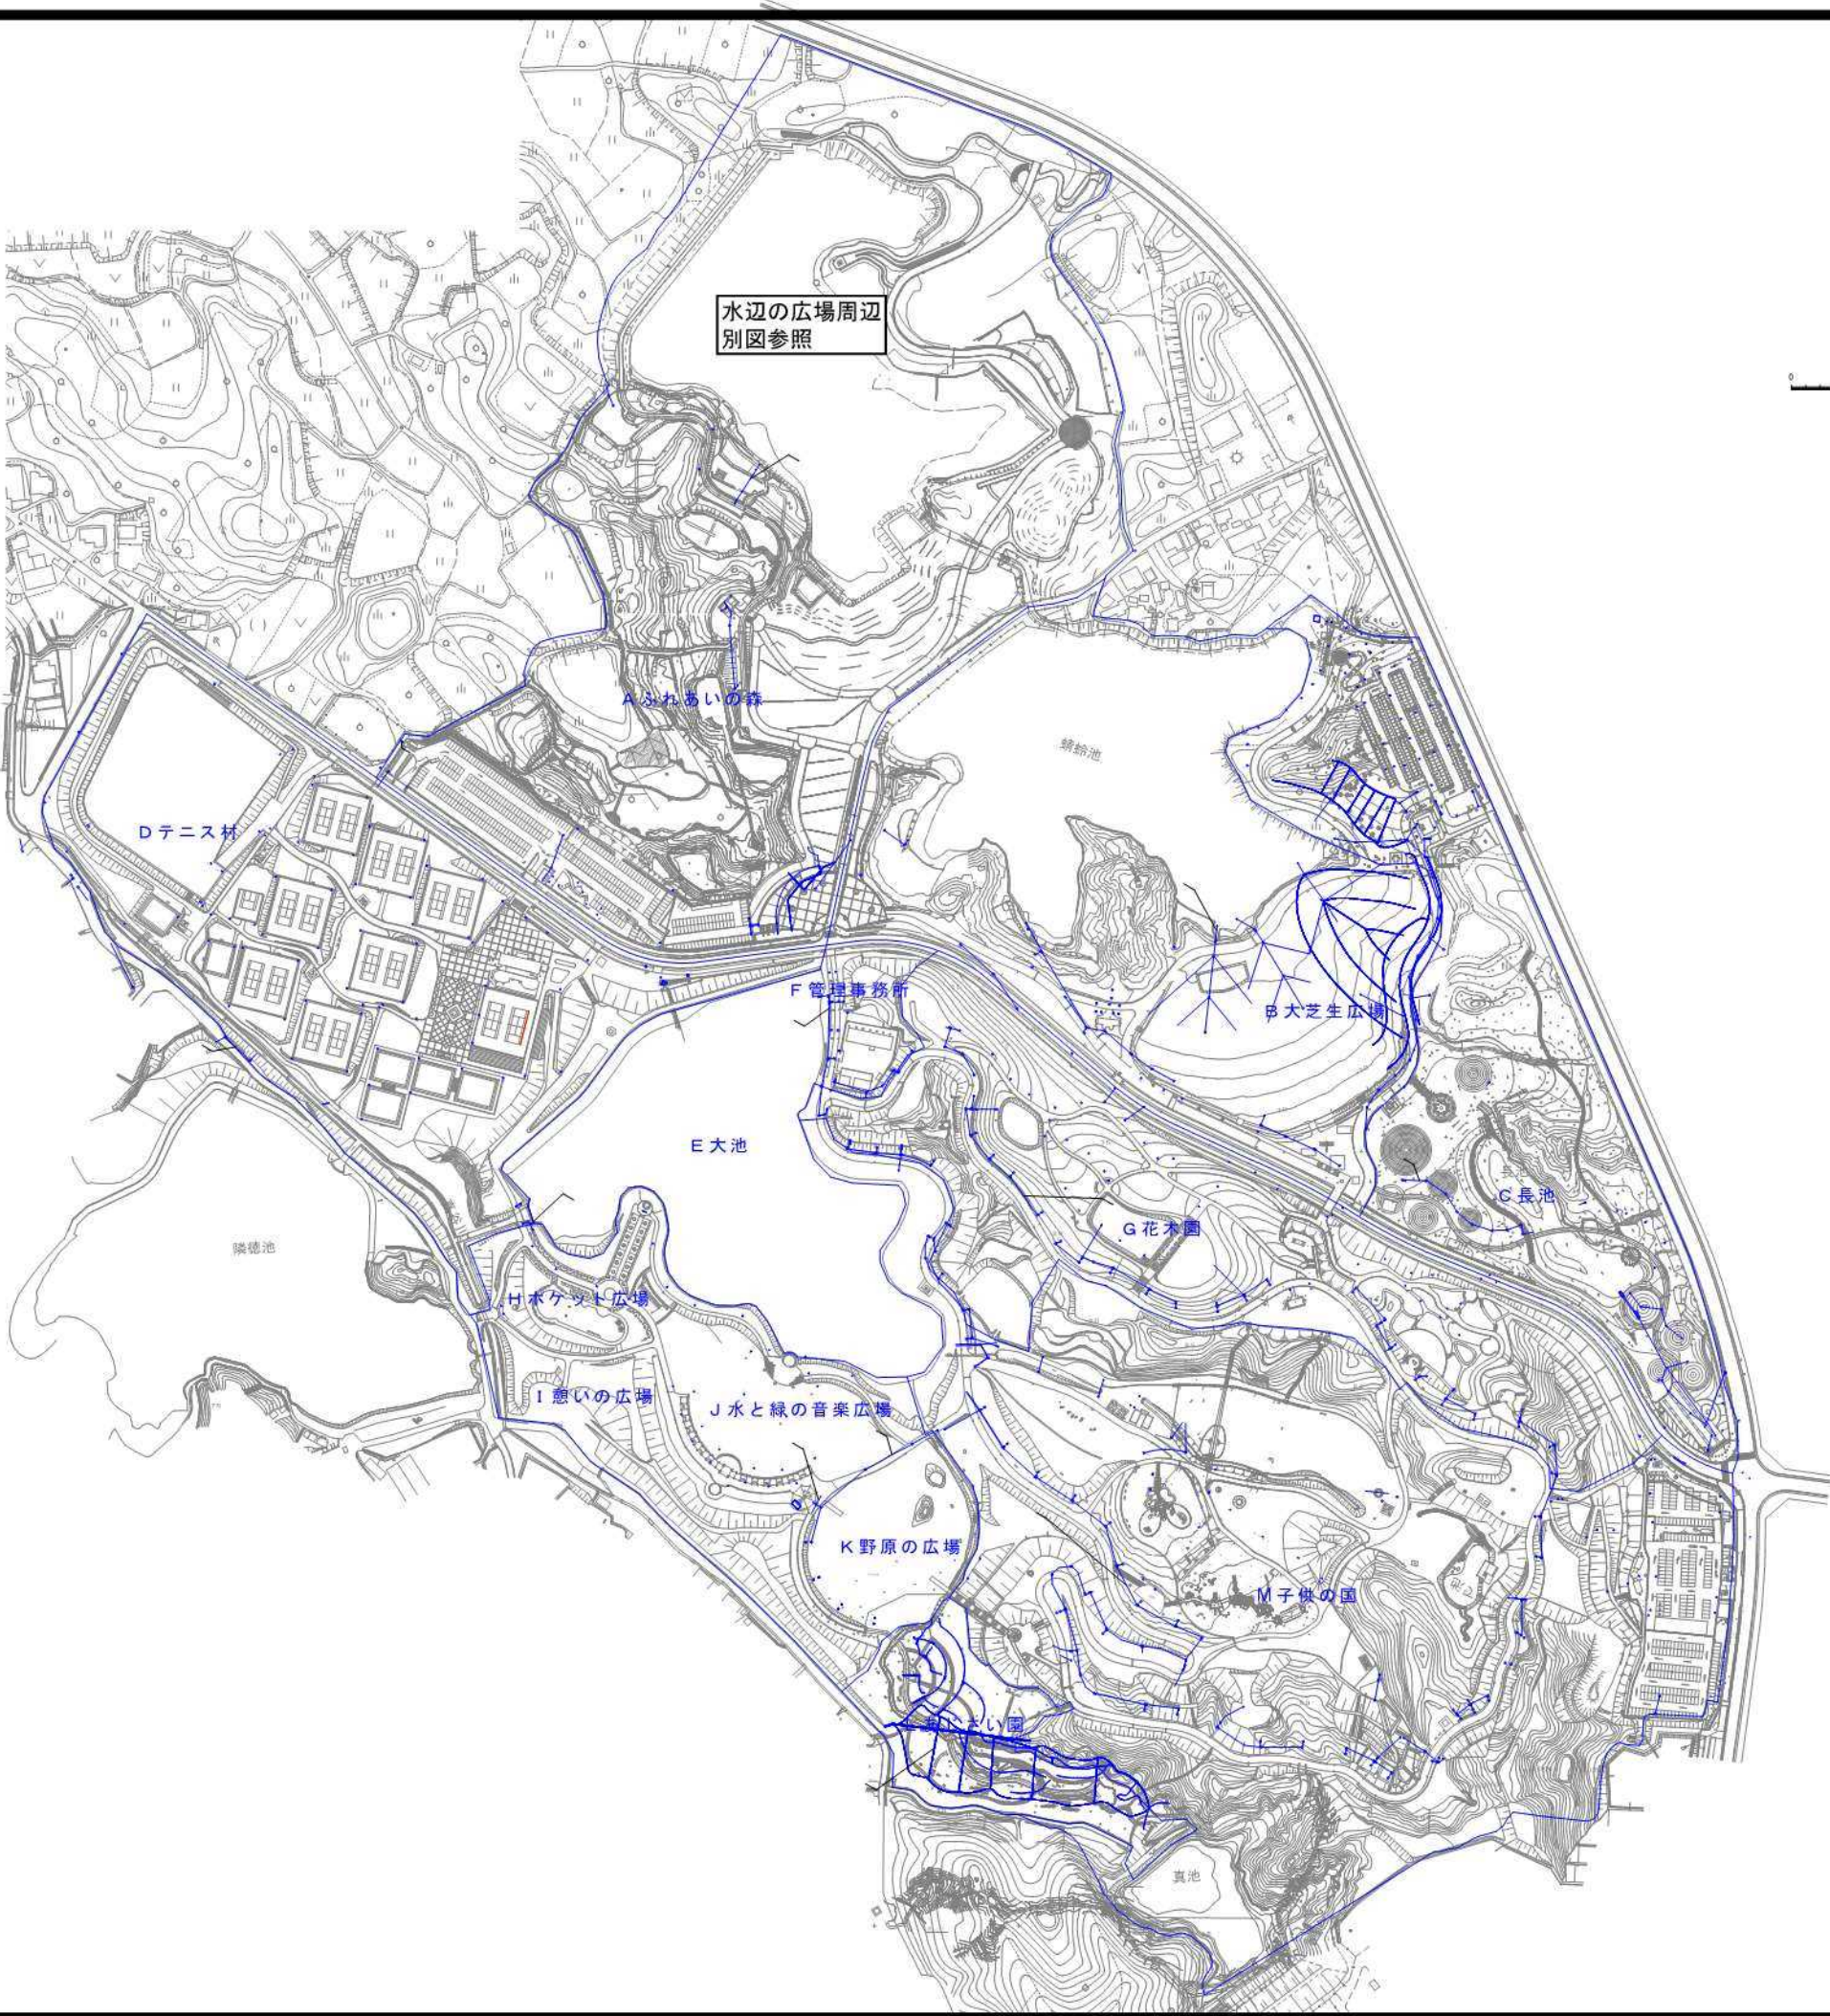



S=1:2500



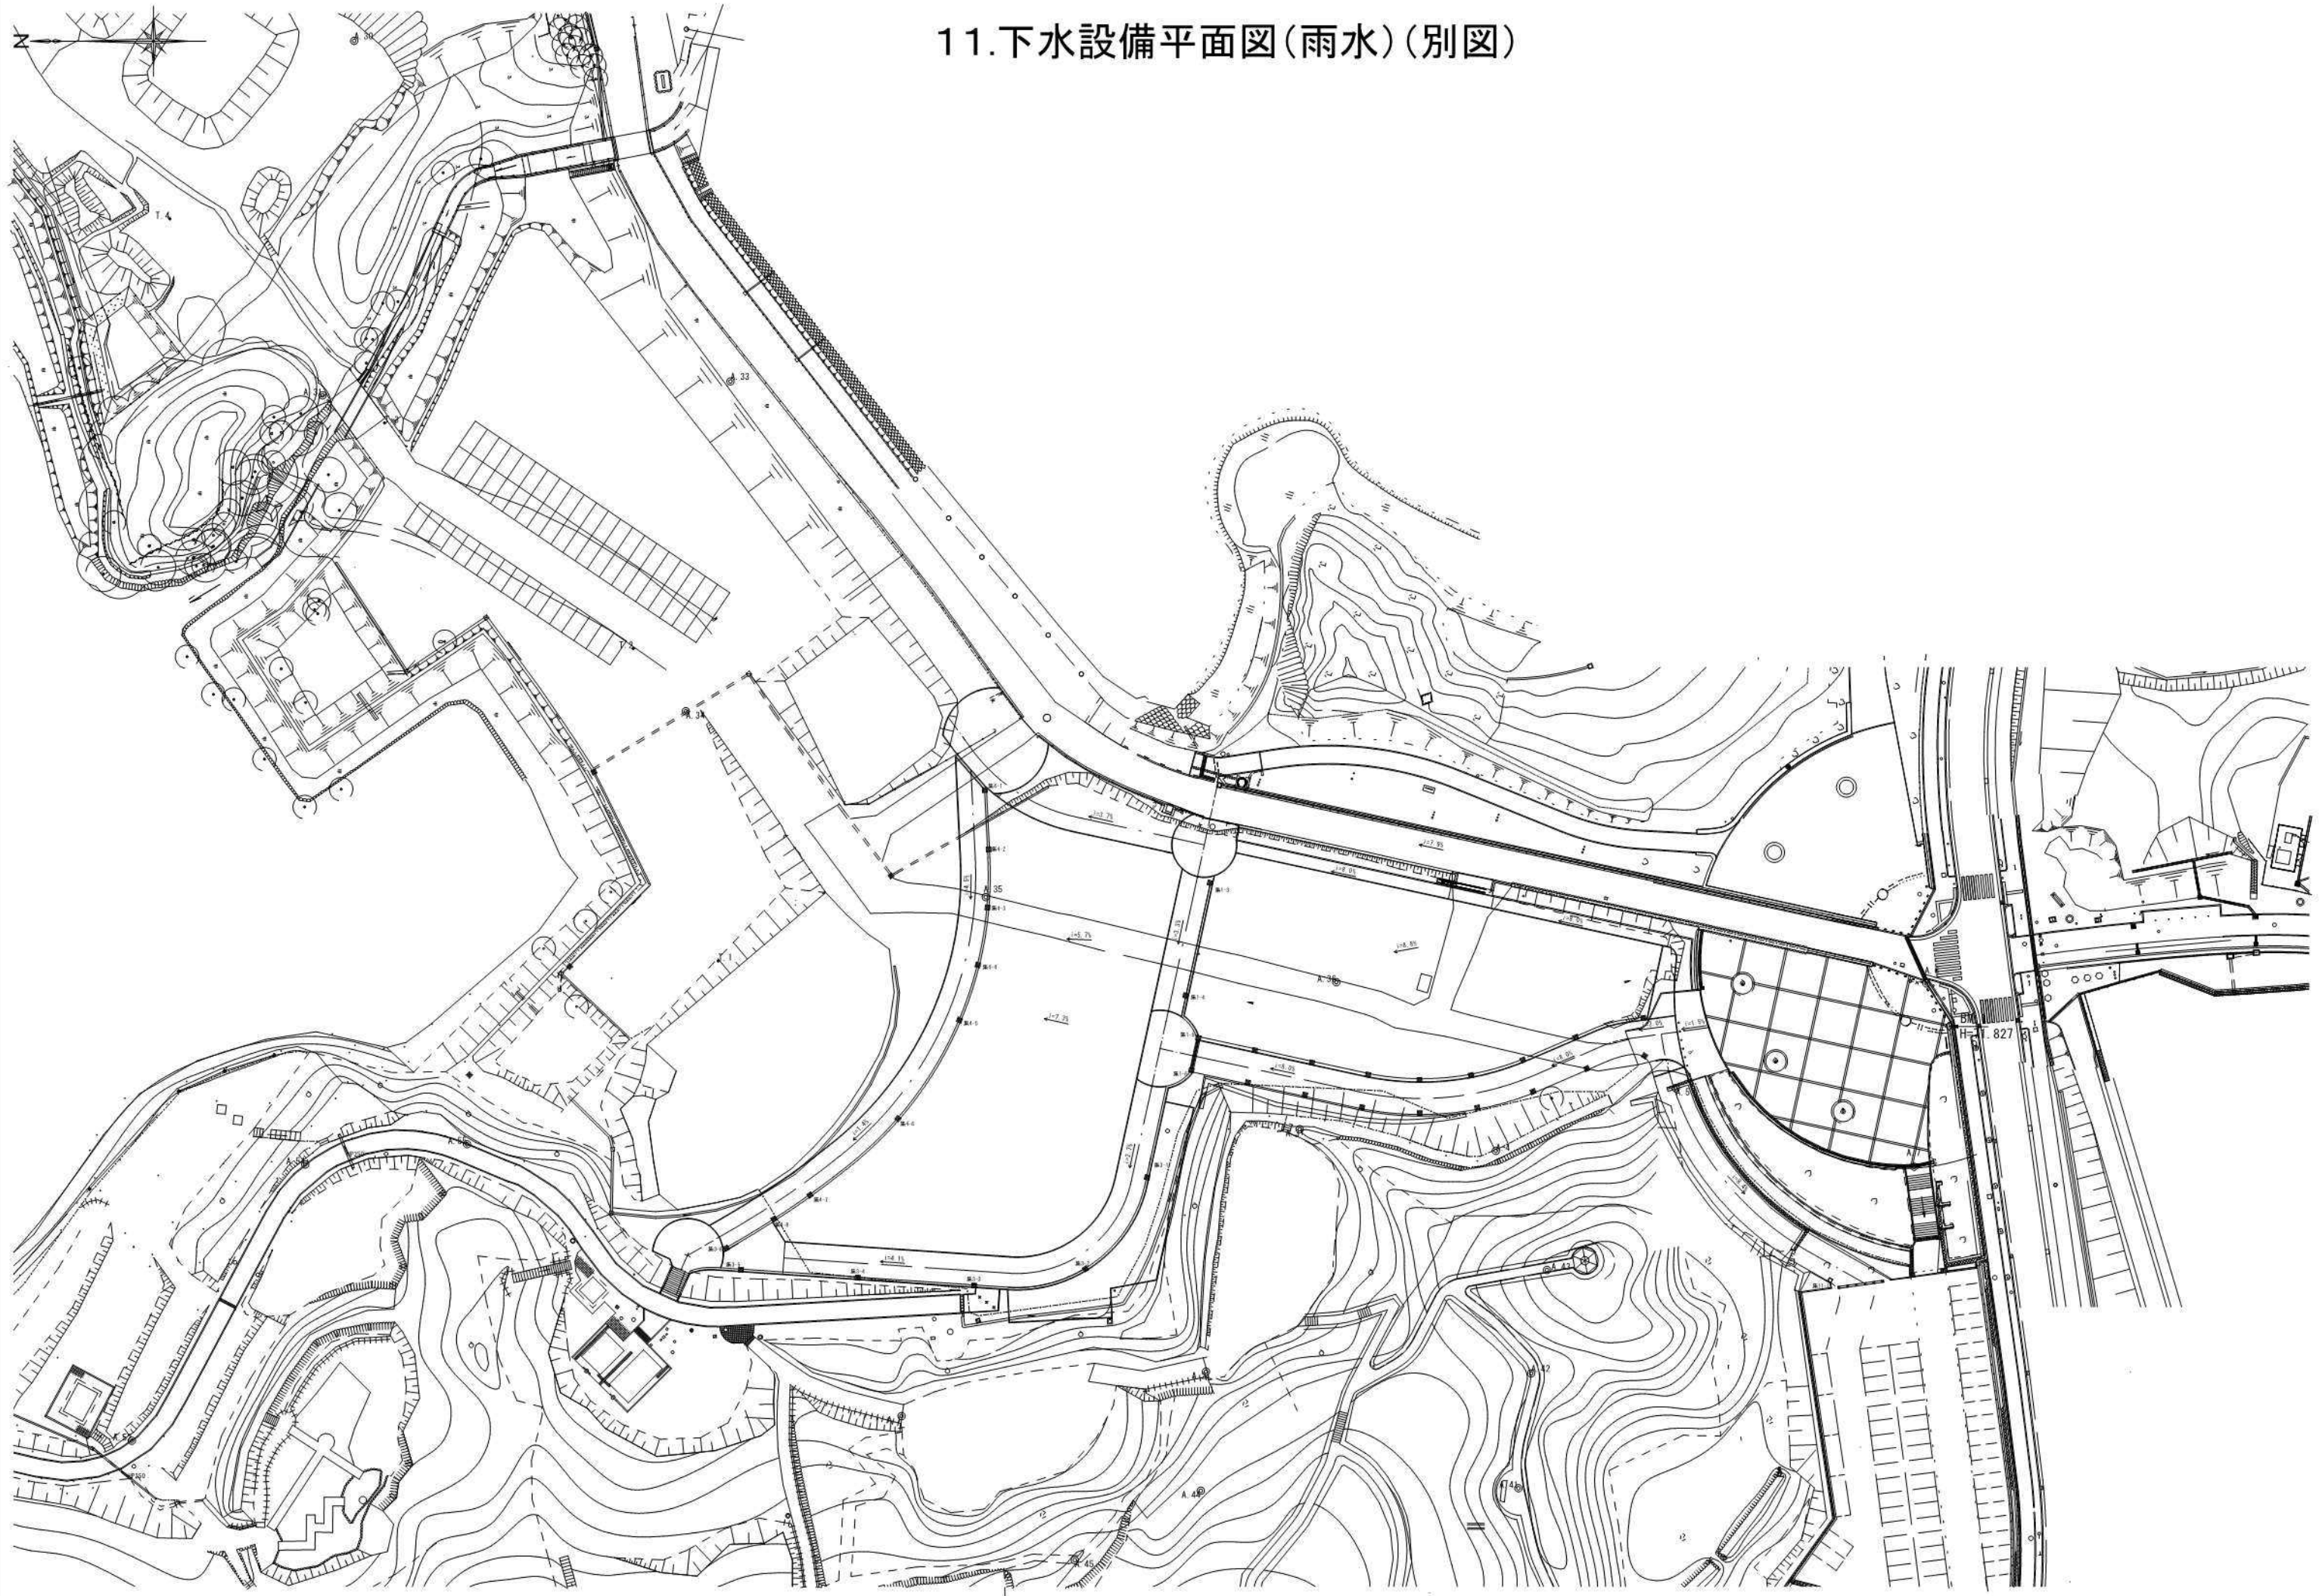

11.下水設備平面図(雨水)(別図)

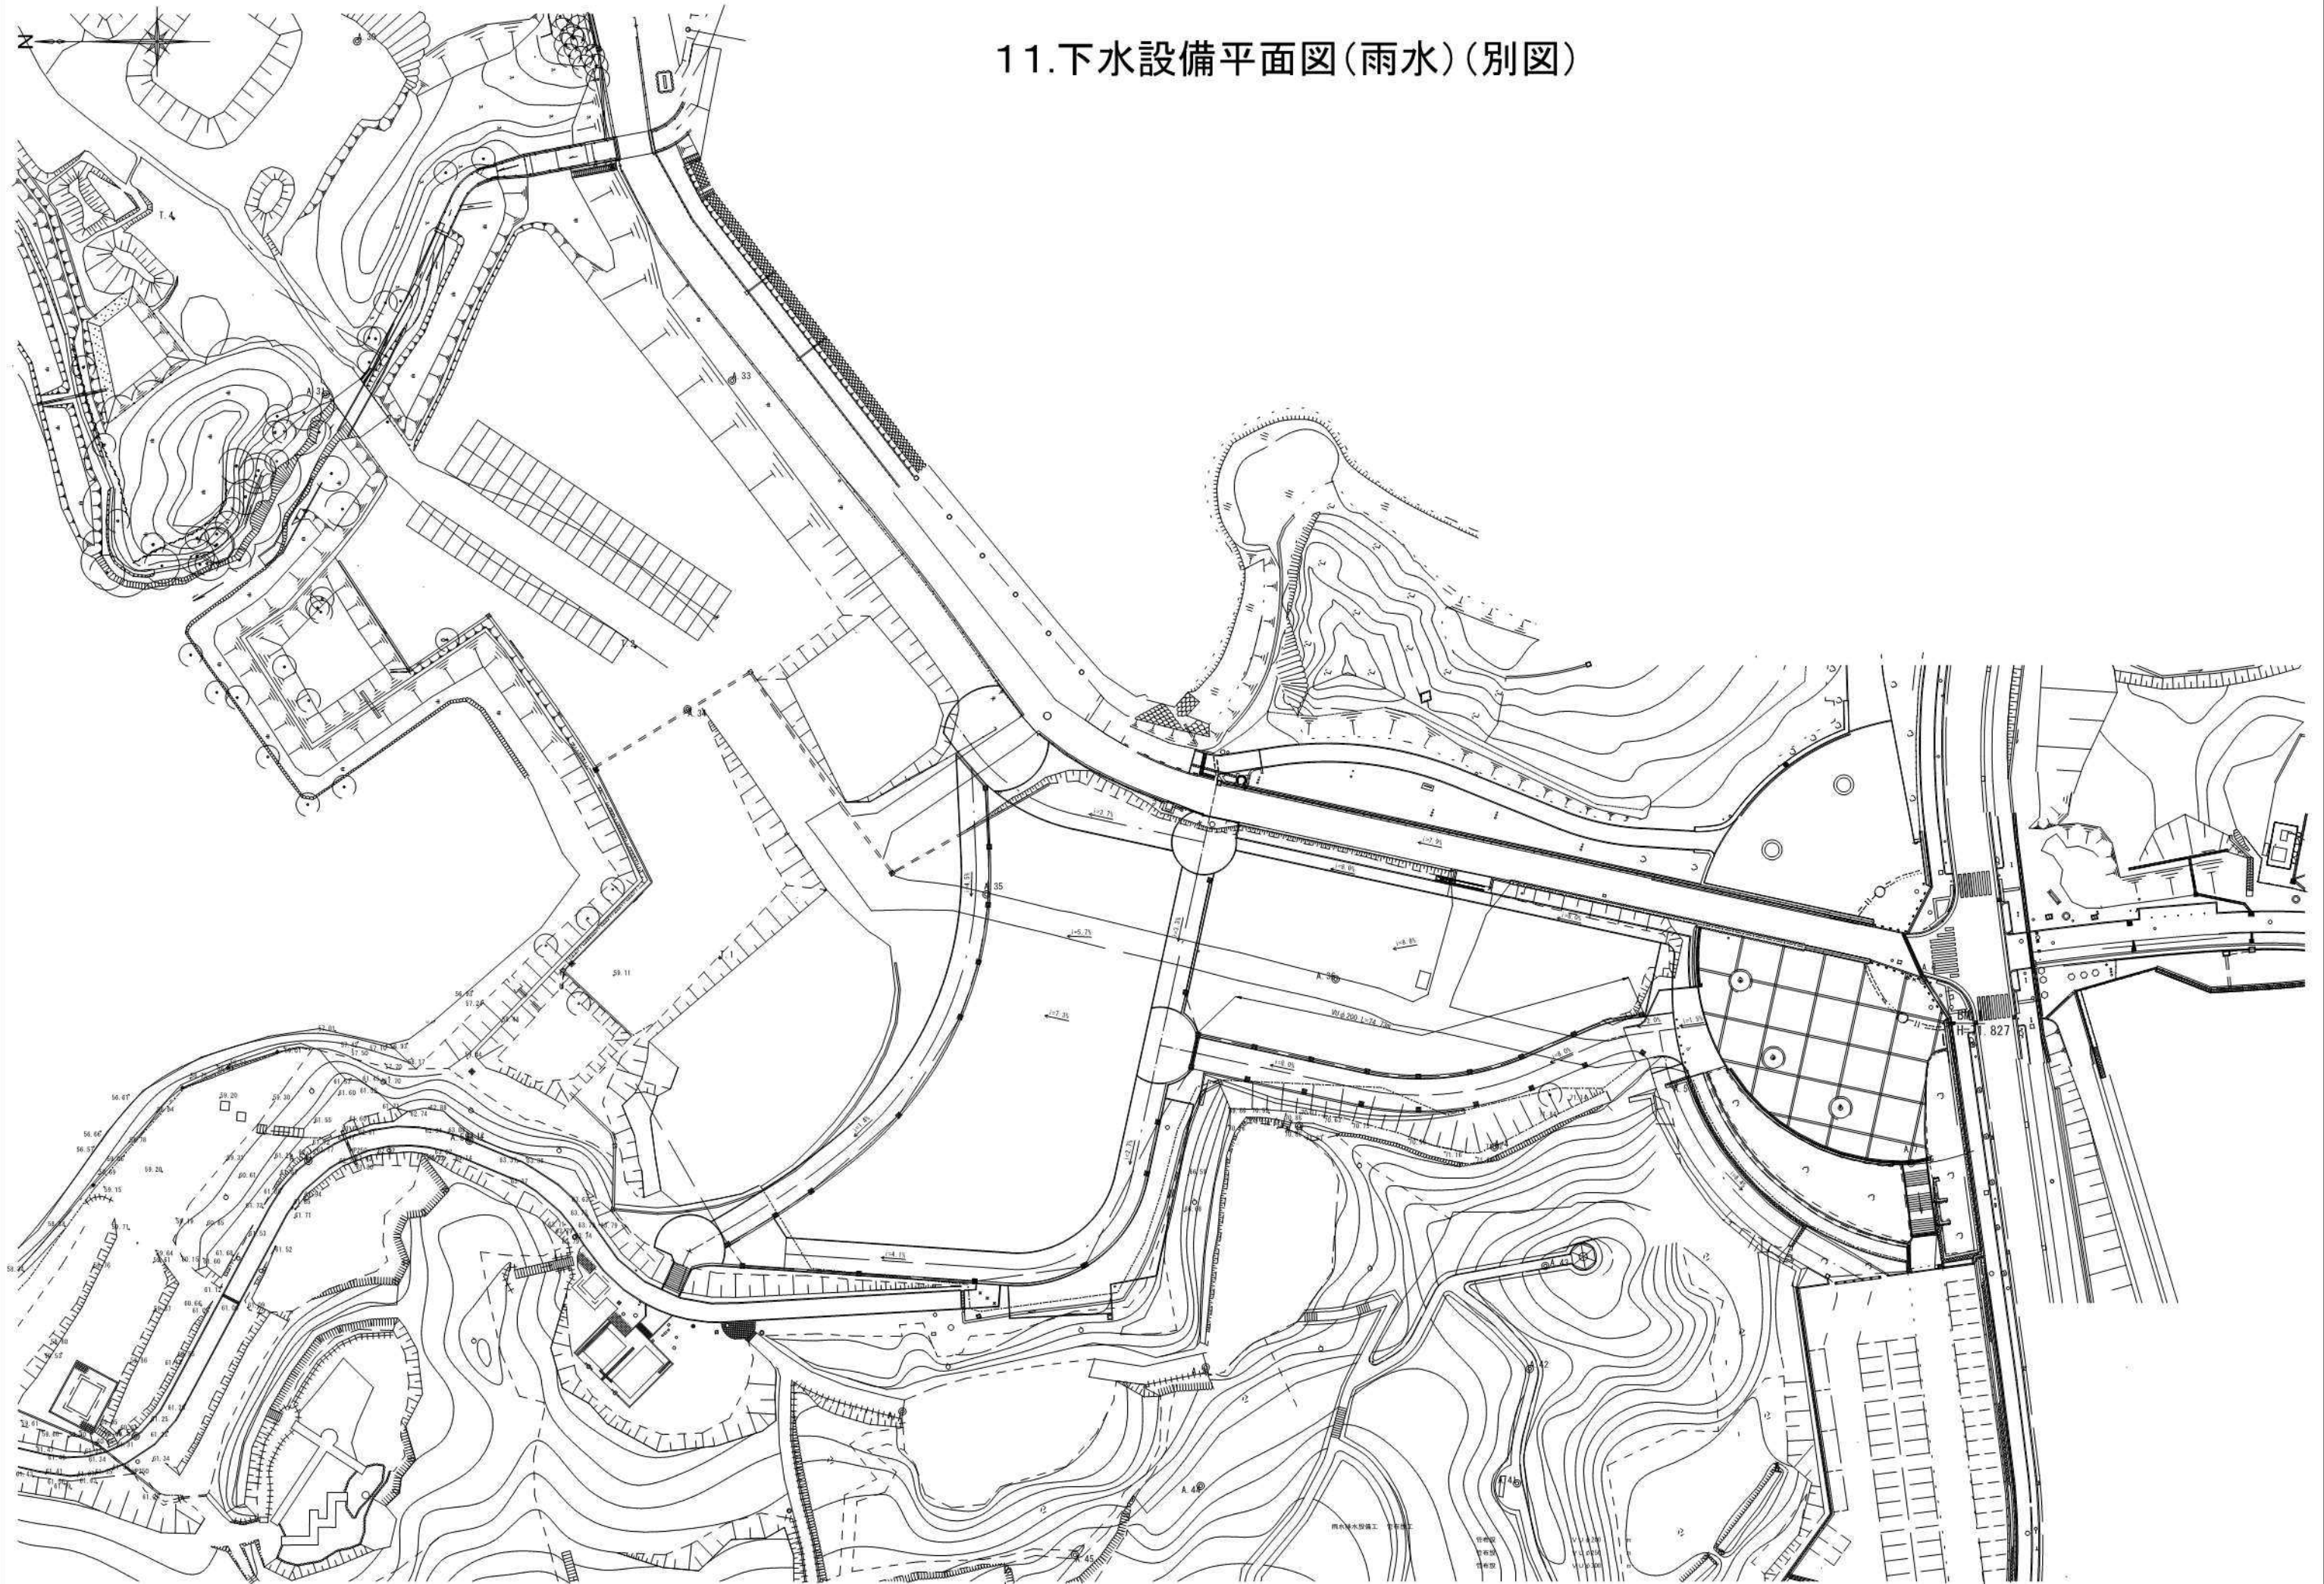

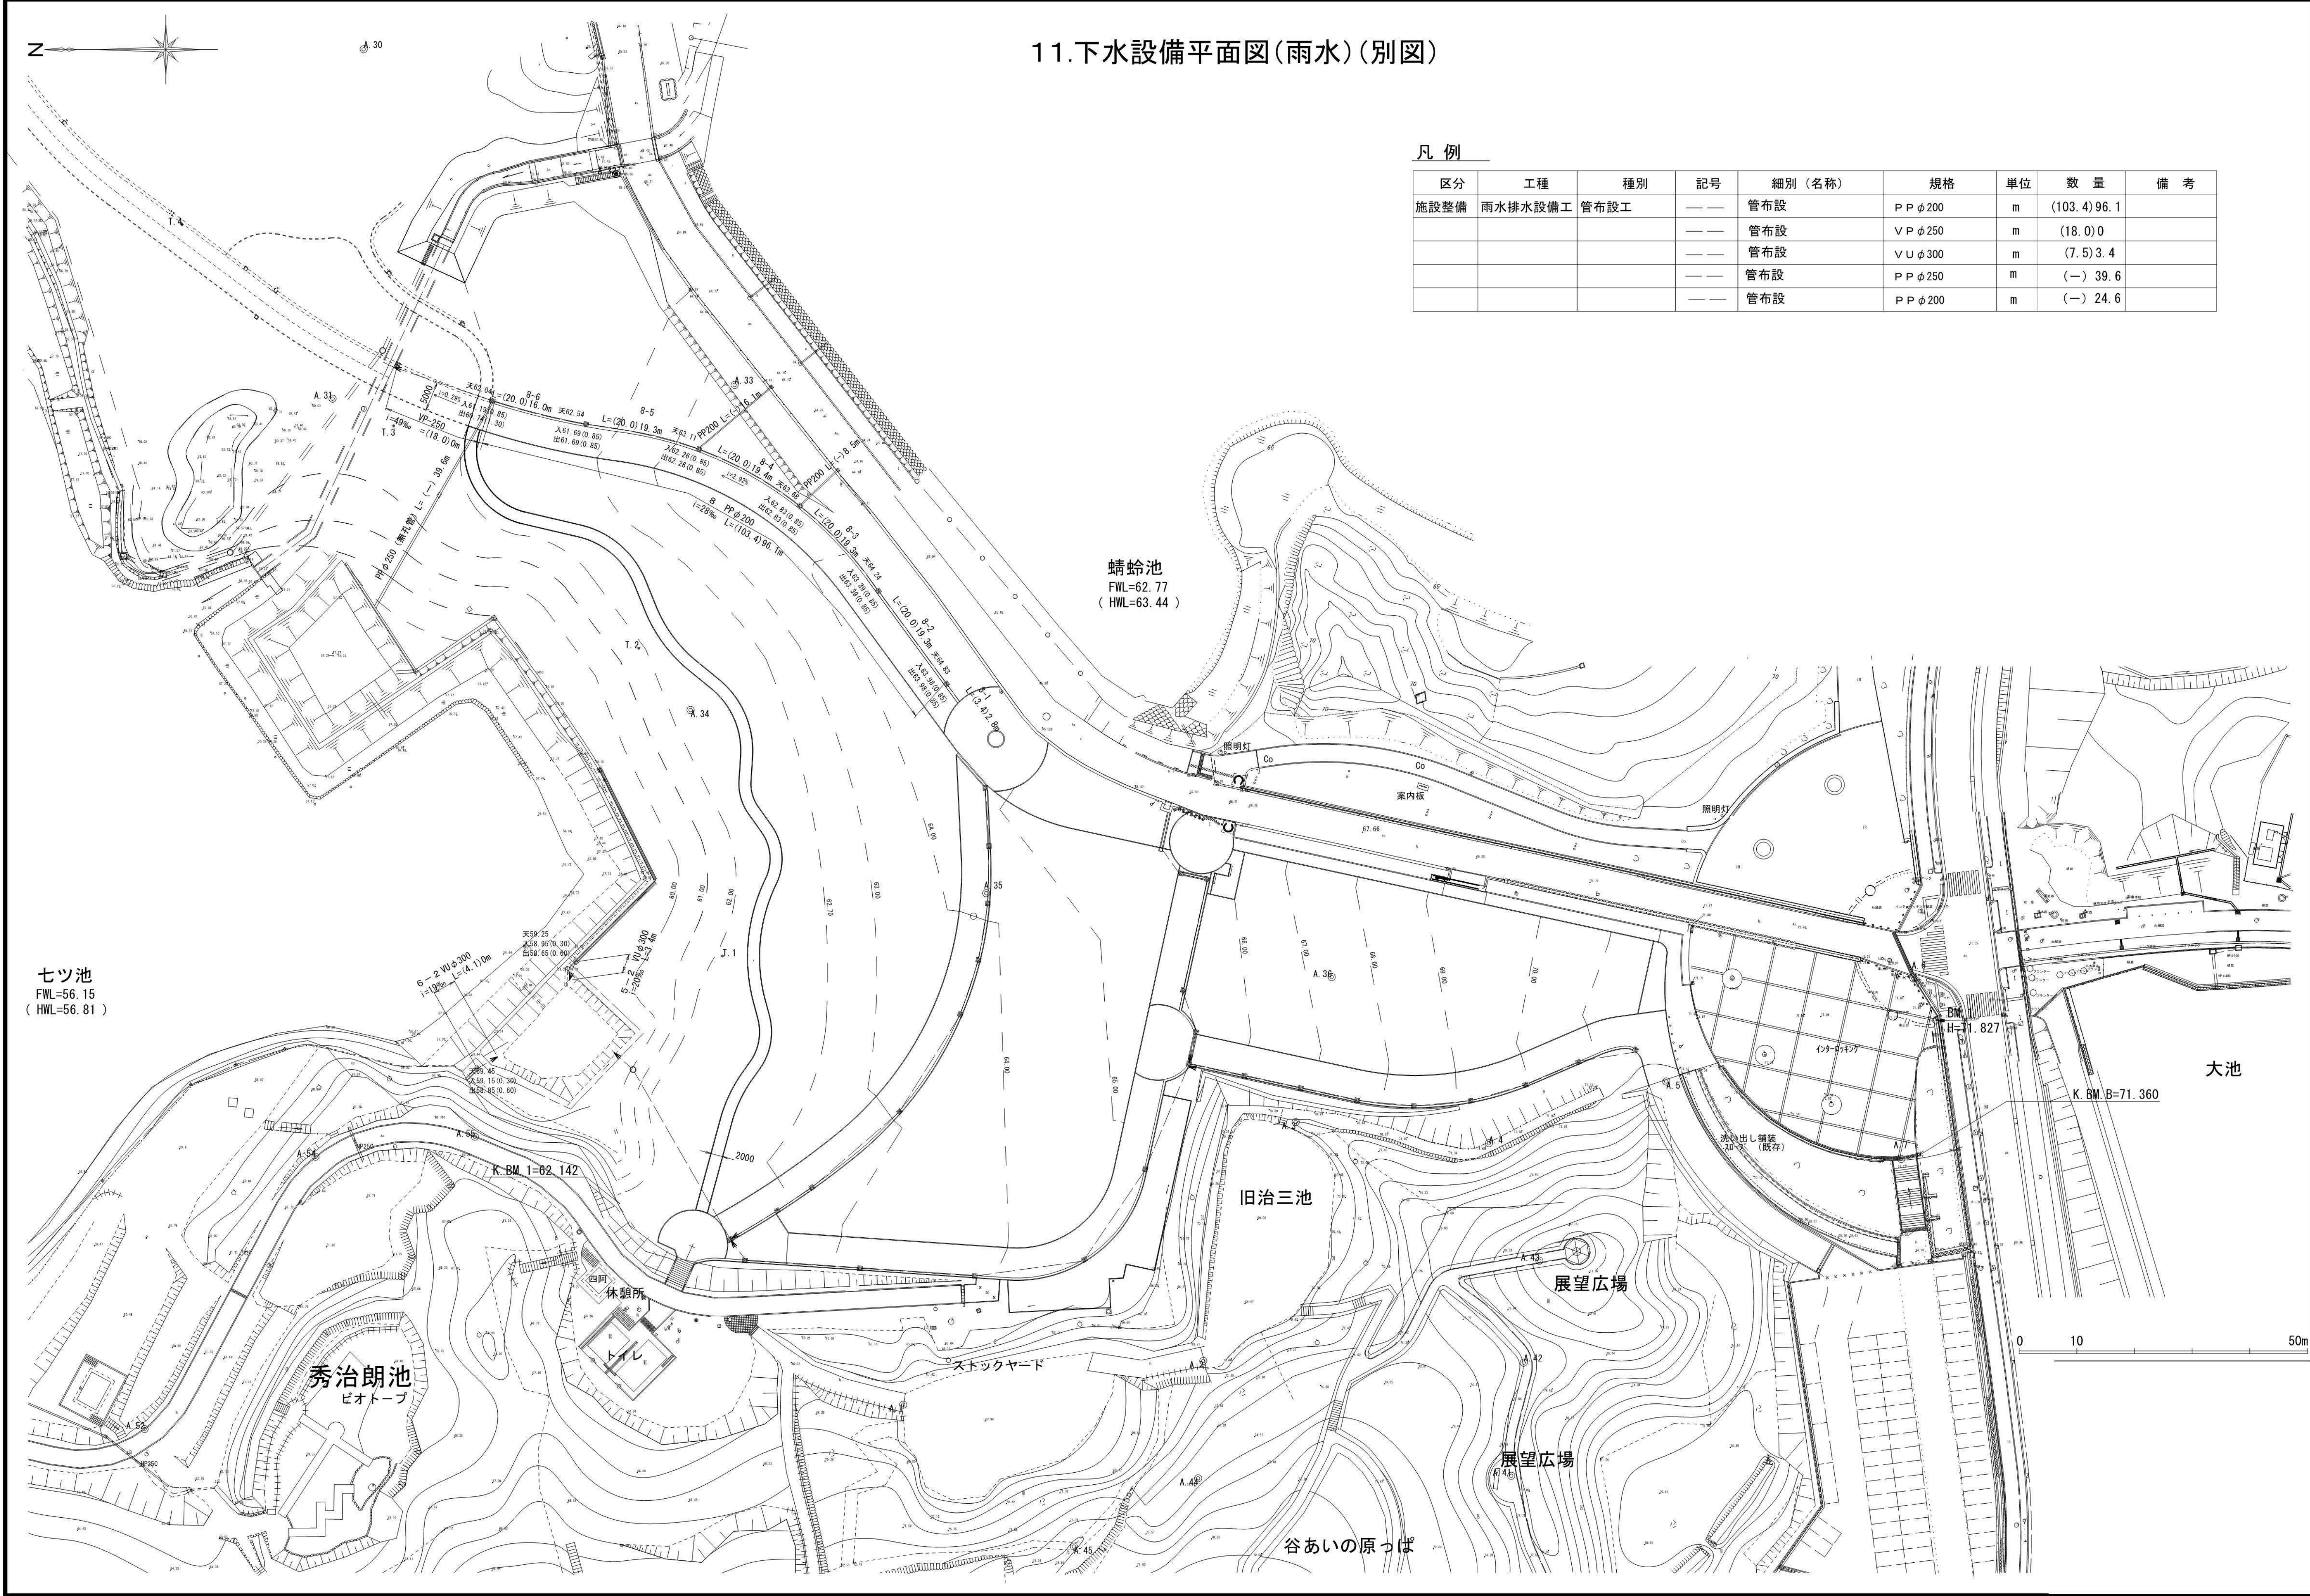


11.下水設備平面図(雨水)(別図)


凡 例

区分	工種	種別	記号	細別 (名称)	規格	単位	数 量	備 考
施設整備	雨水排水設備工	管布設工	——	管布設	PP φ200	m	(103.4)96.1	
			——	管布設	VP φ250	m	(18.0)0	
			——	管布設	VU φ300	m	(7.5)3.4	
			——	管布設	PP φ250	m	(—) 39.6	
			——	管布設	PP φ200	m	(—) 24.6	


11.下水設備平面図(雨水)

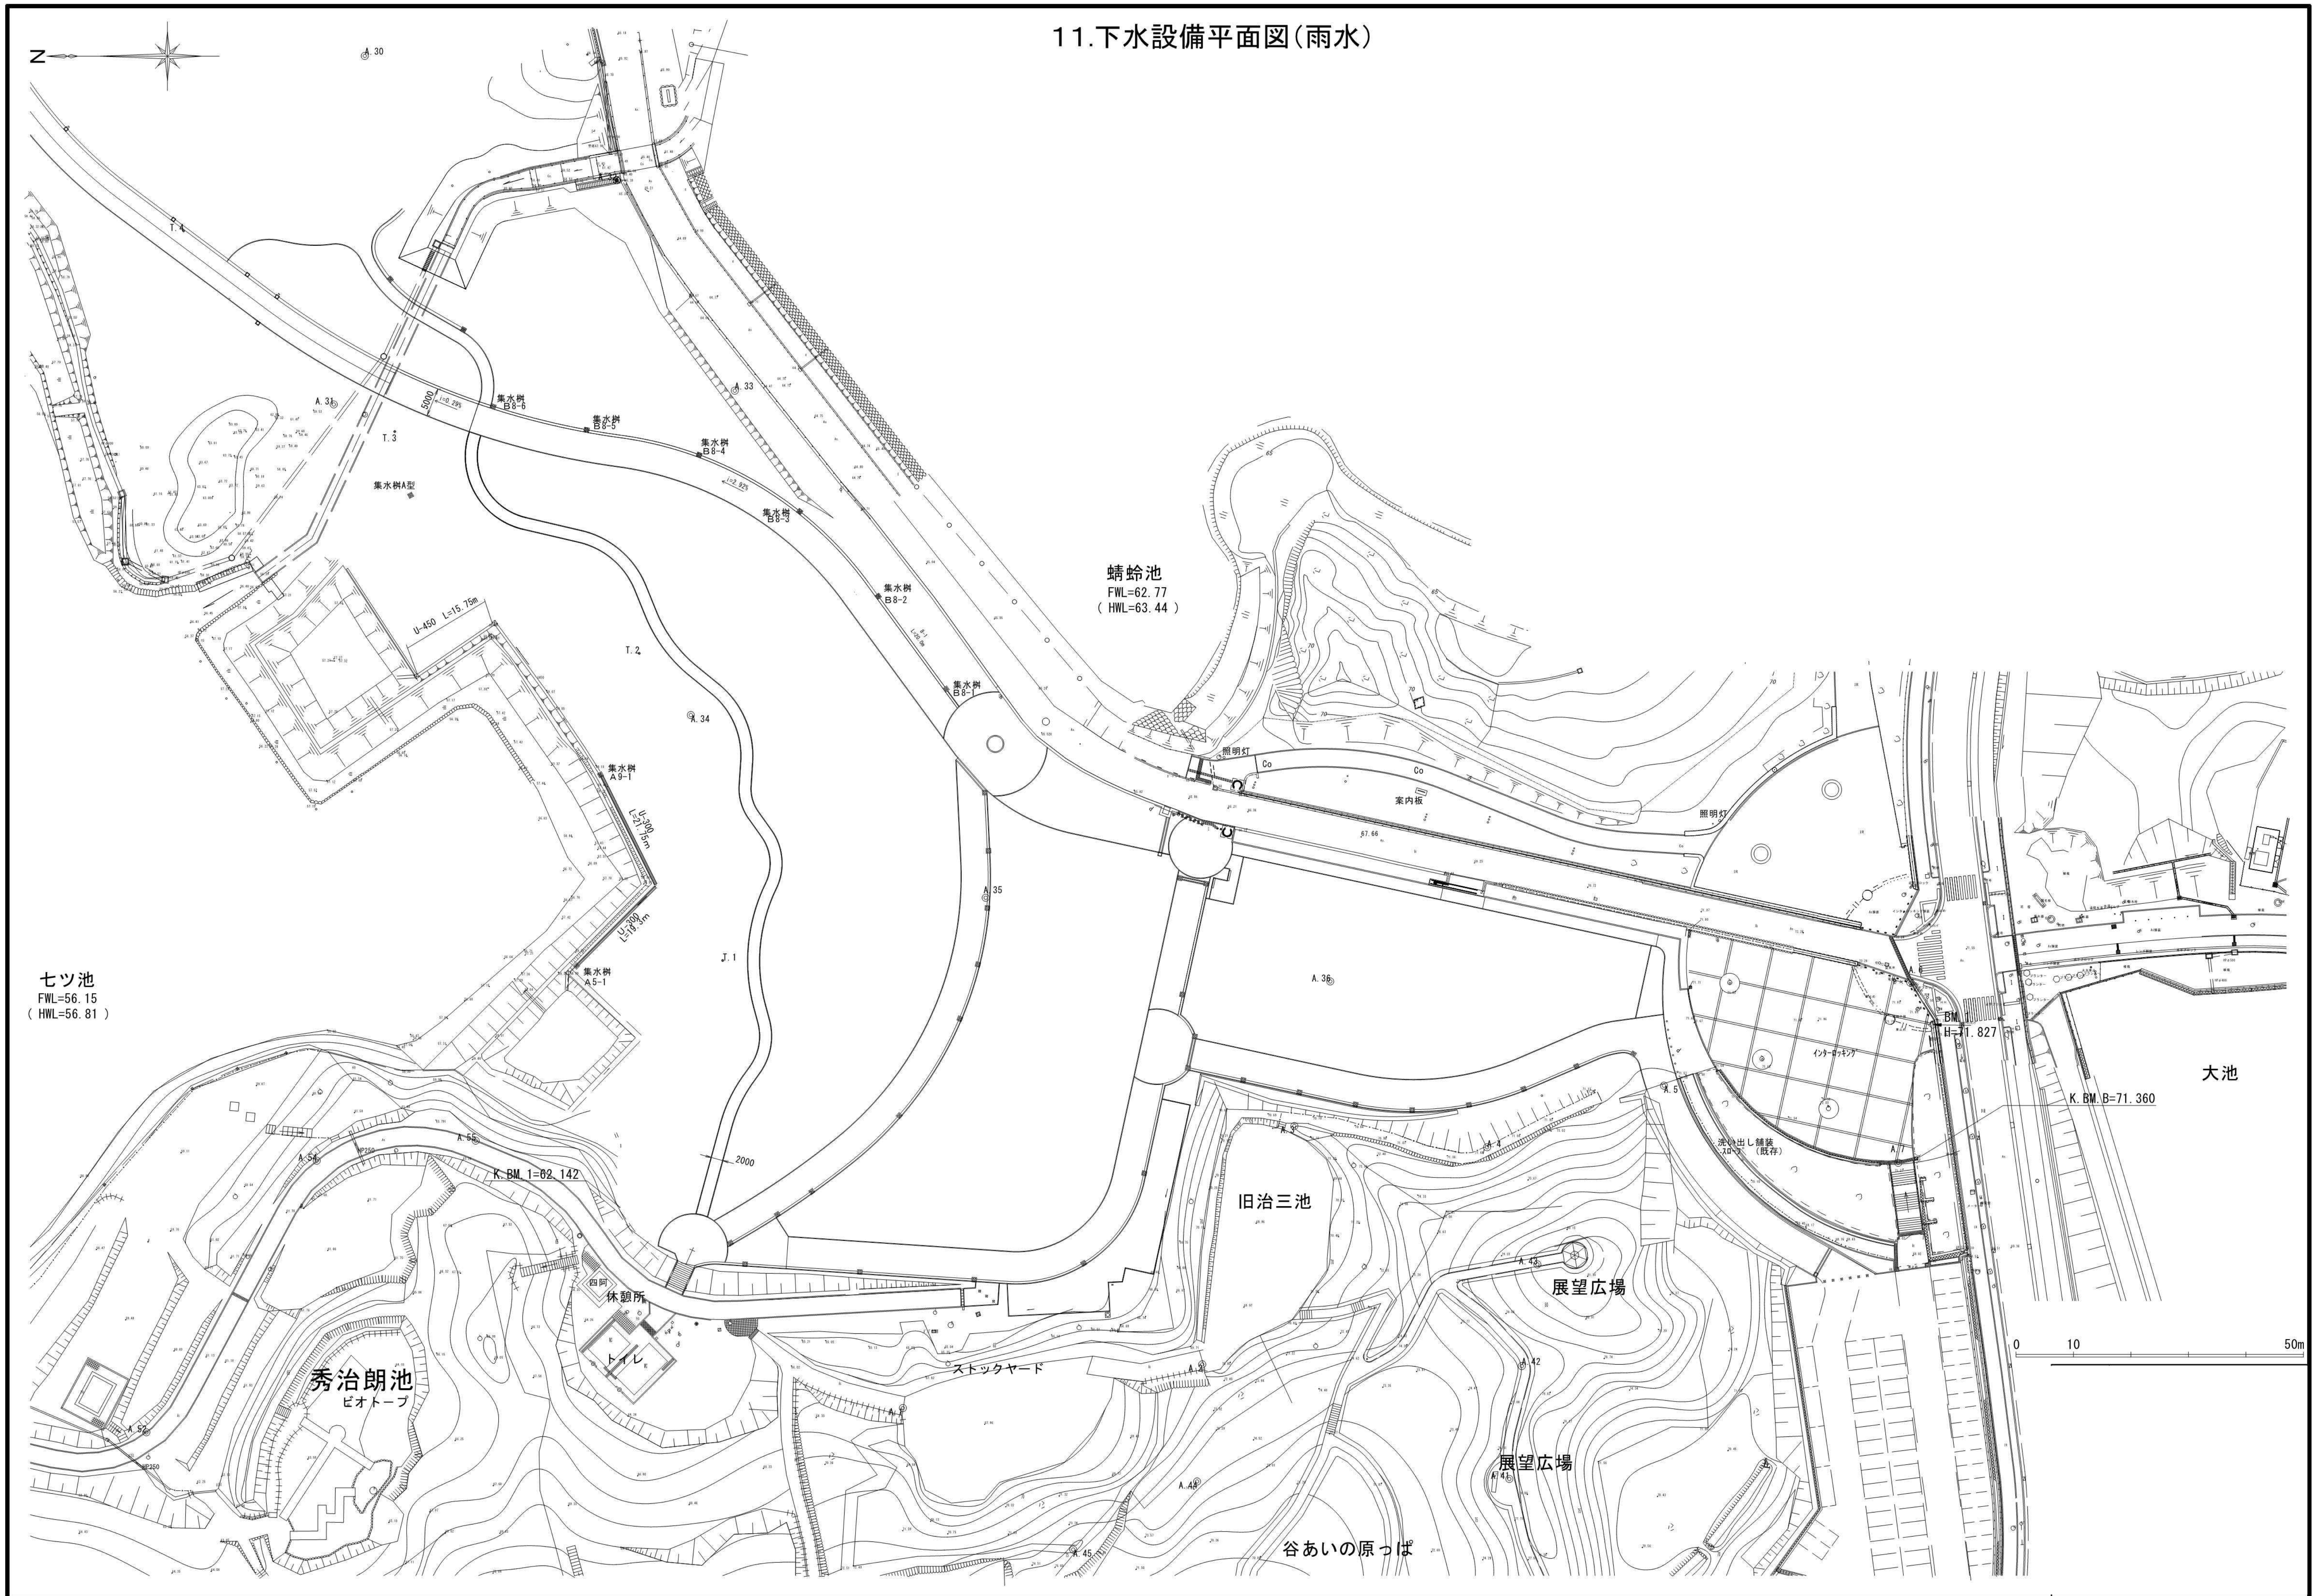

11.下水設備平面図(雨水)(別図)

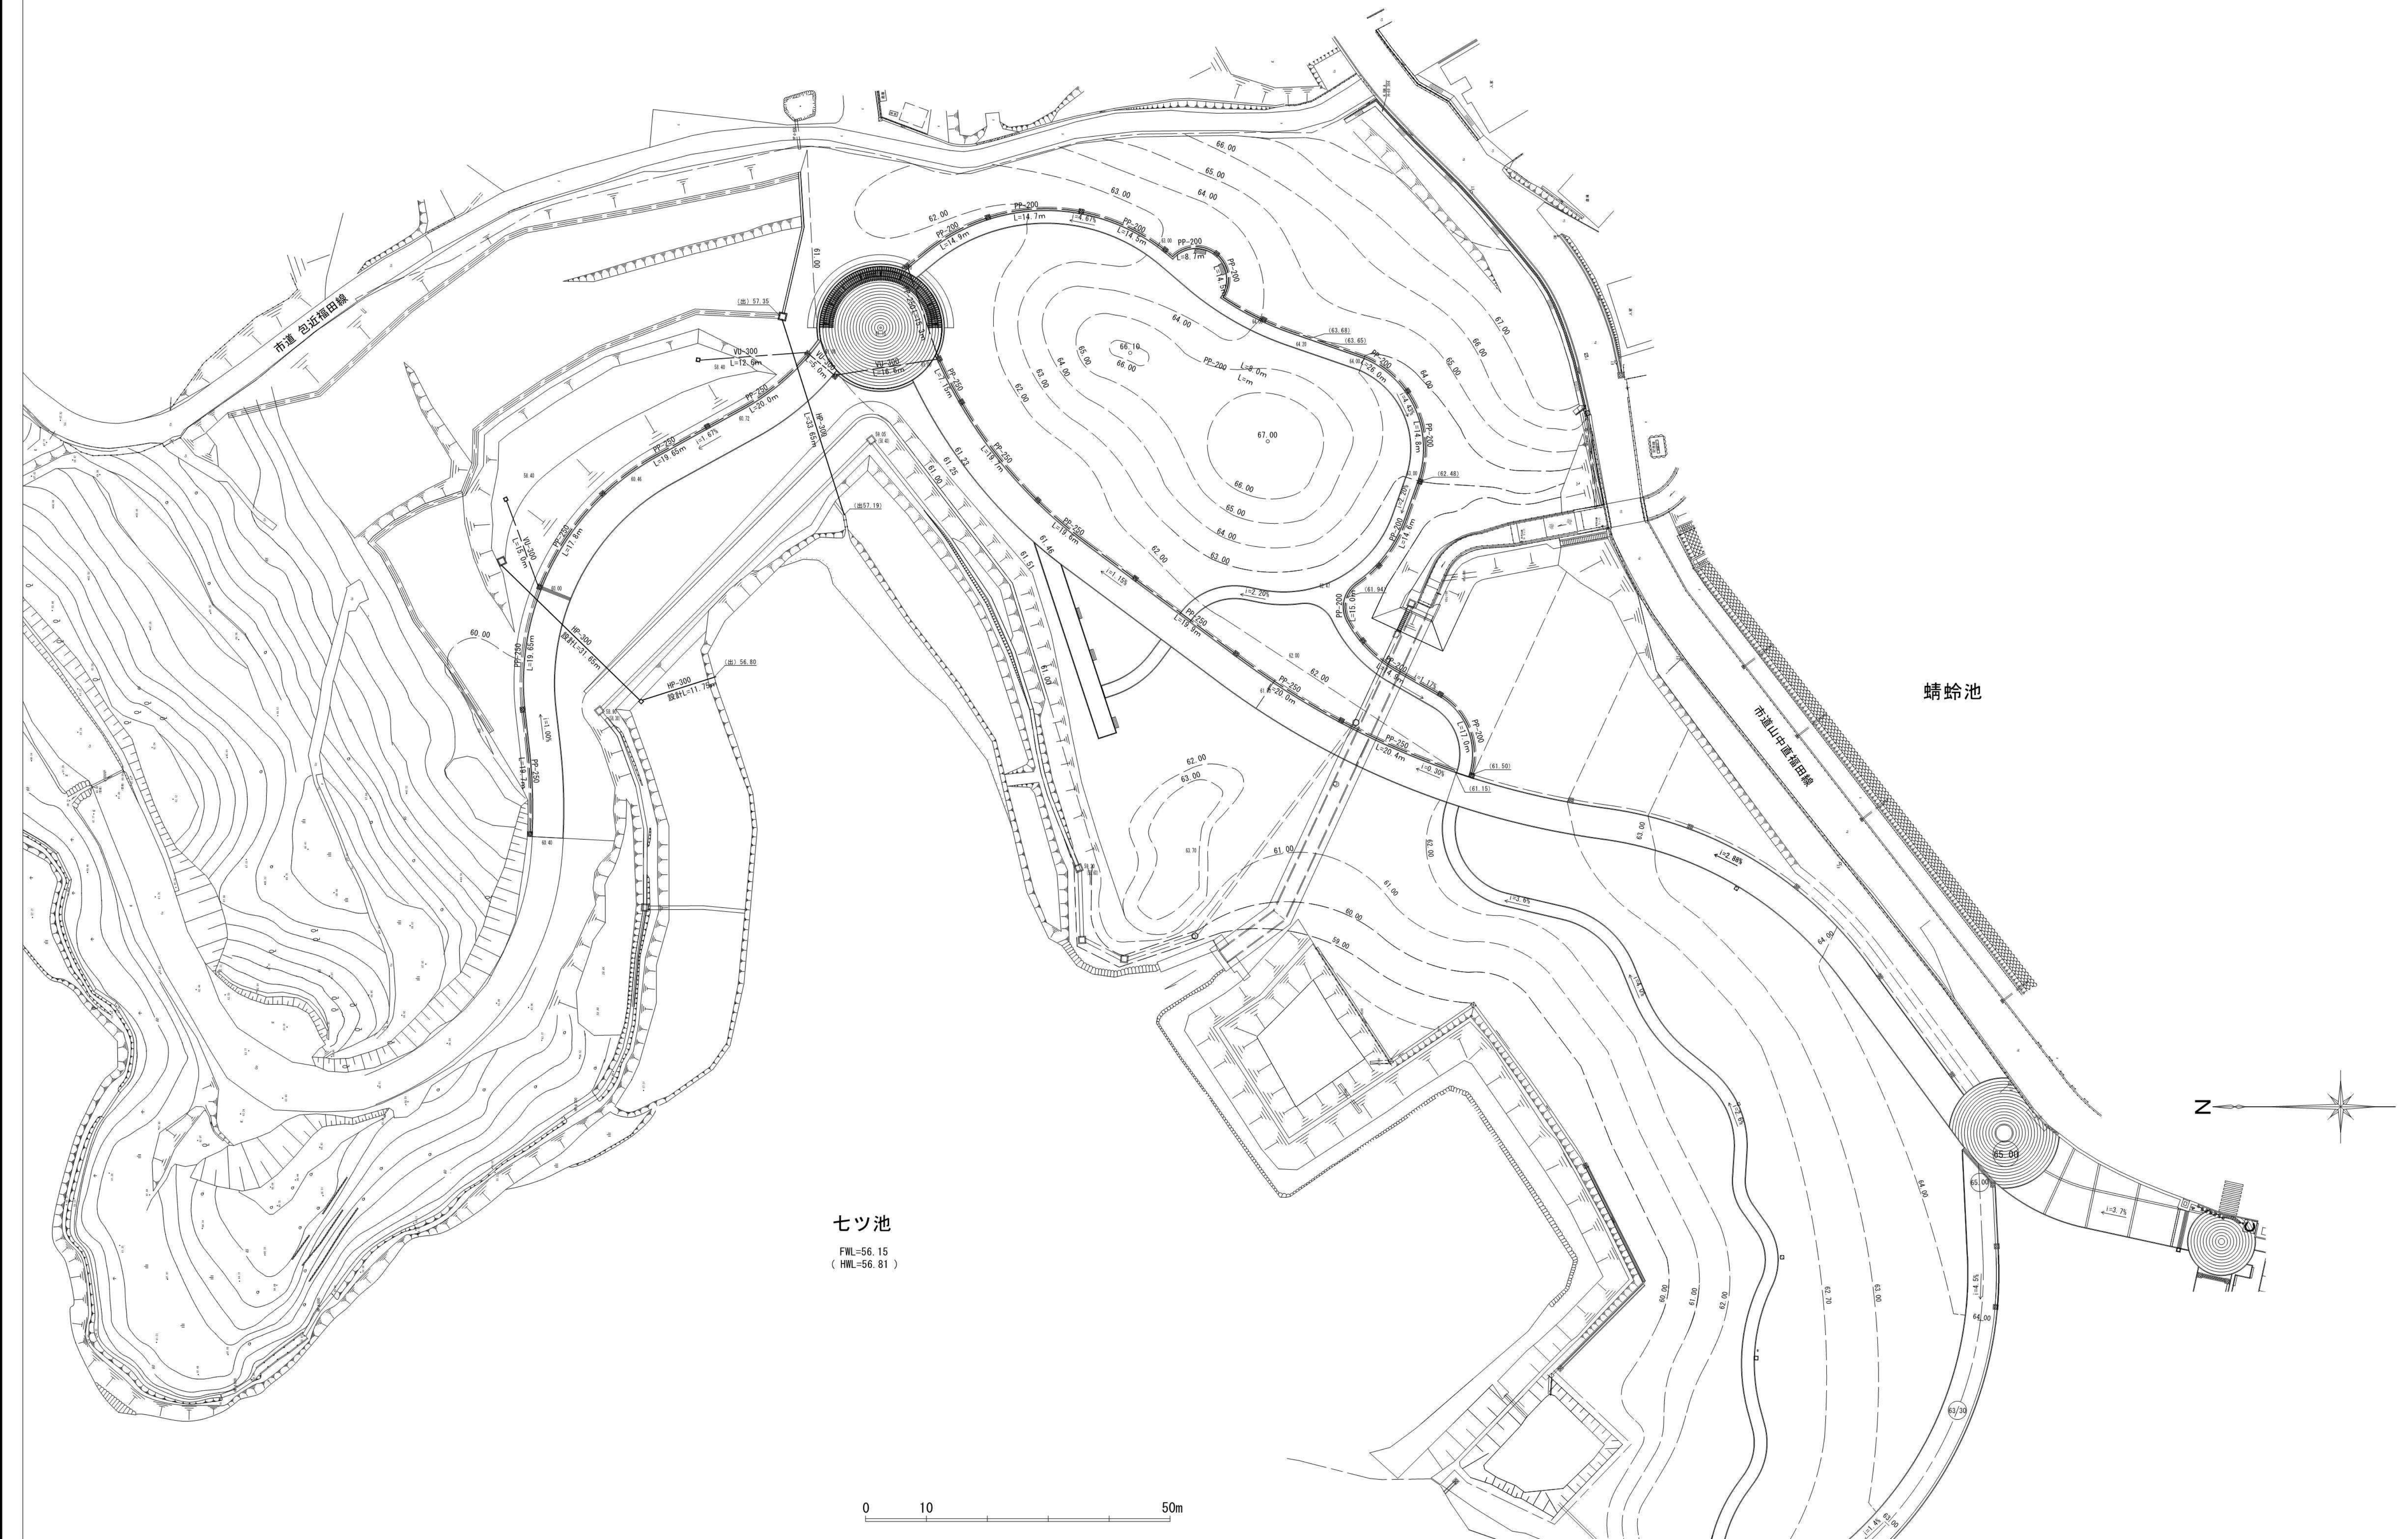

11.下水設備平面図(雨水)(別図)

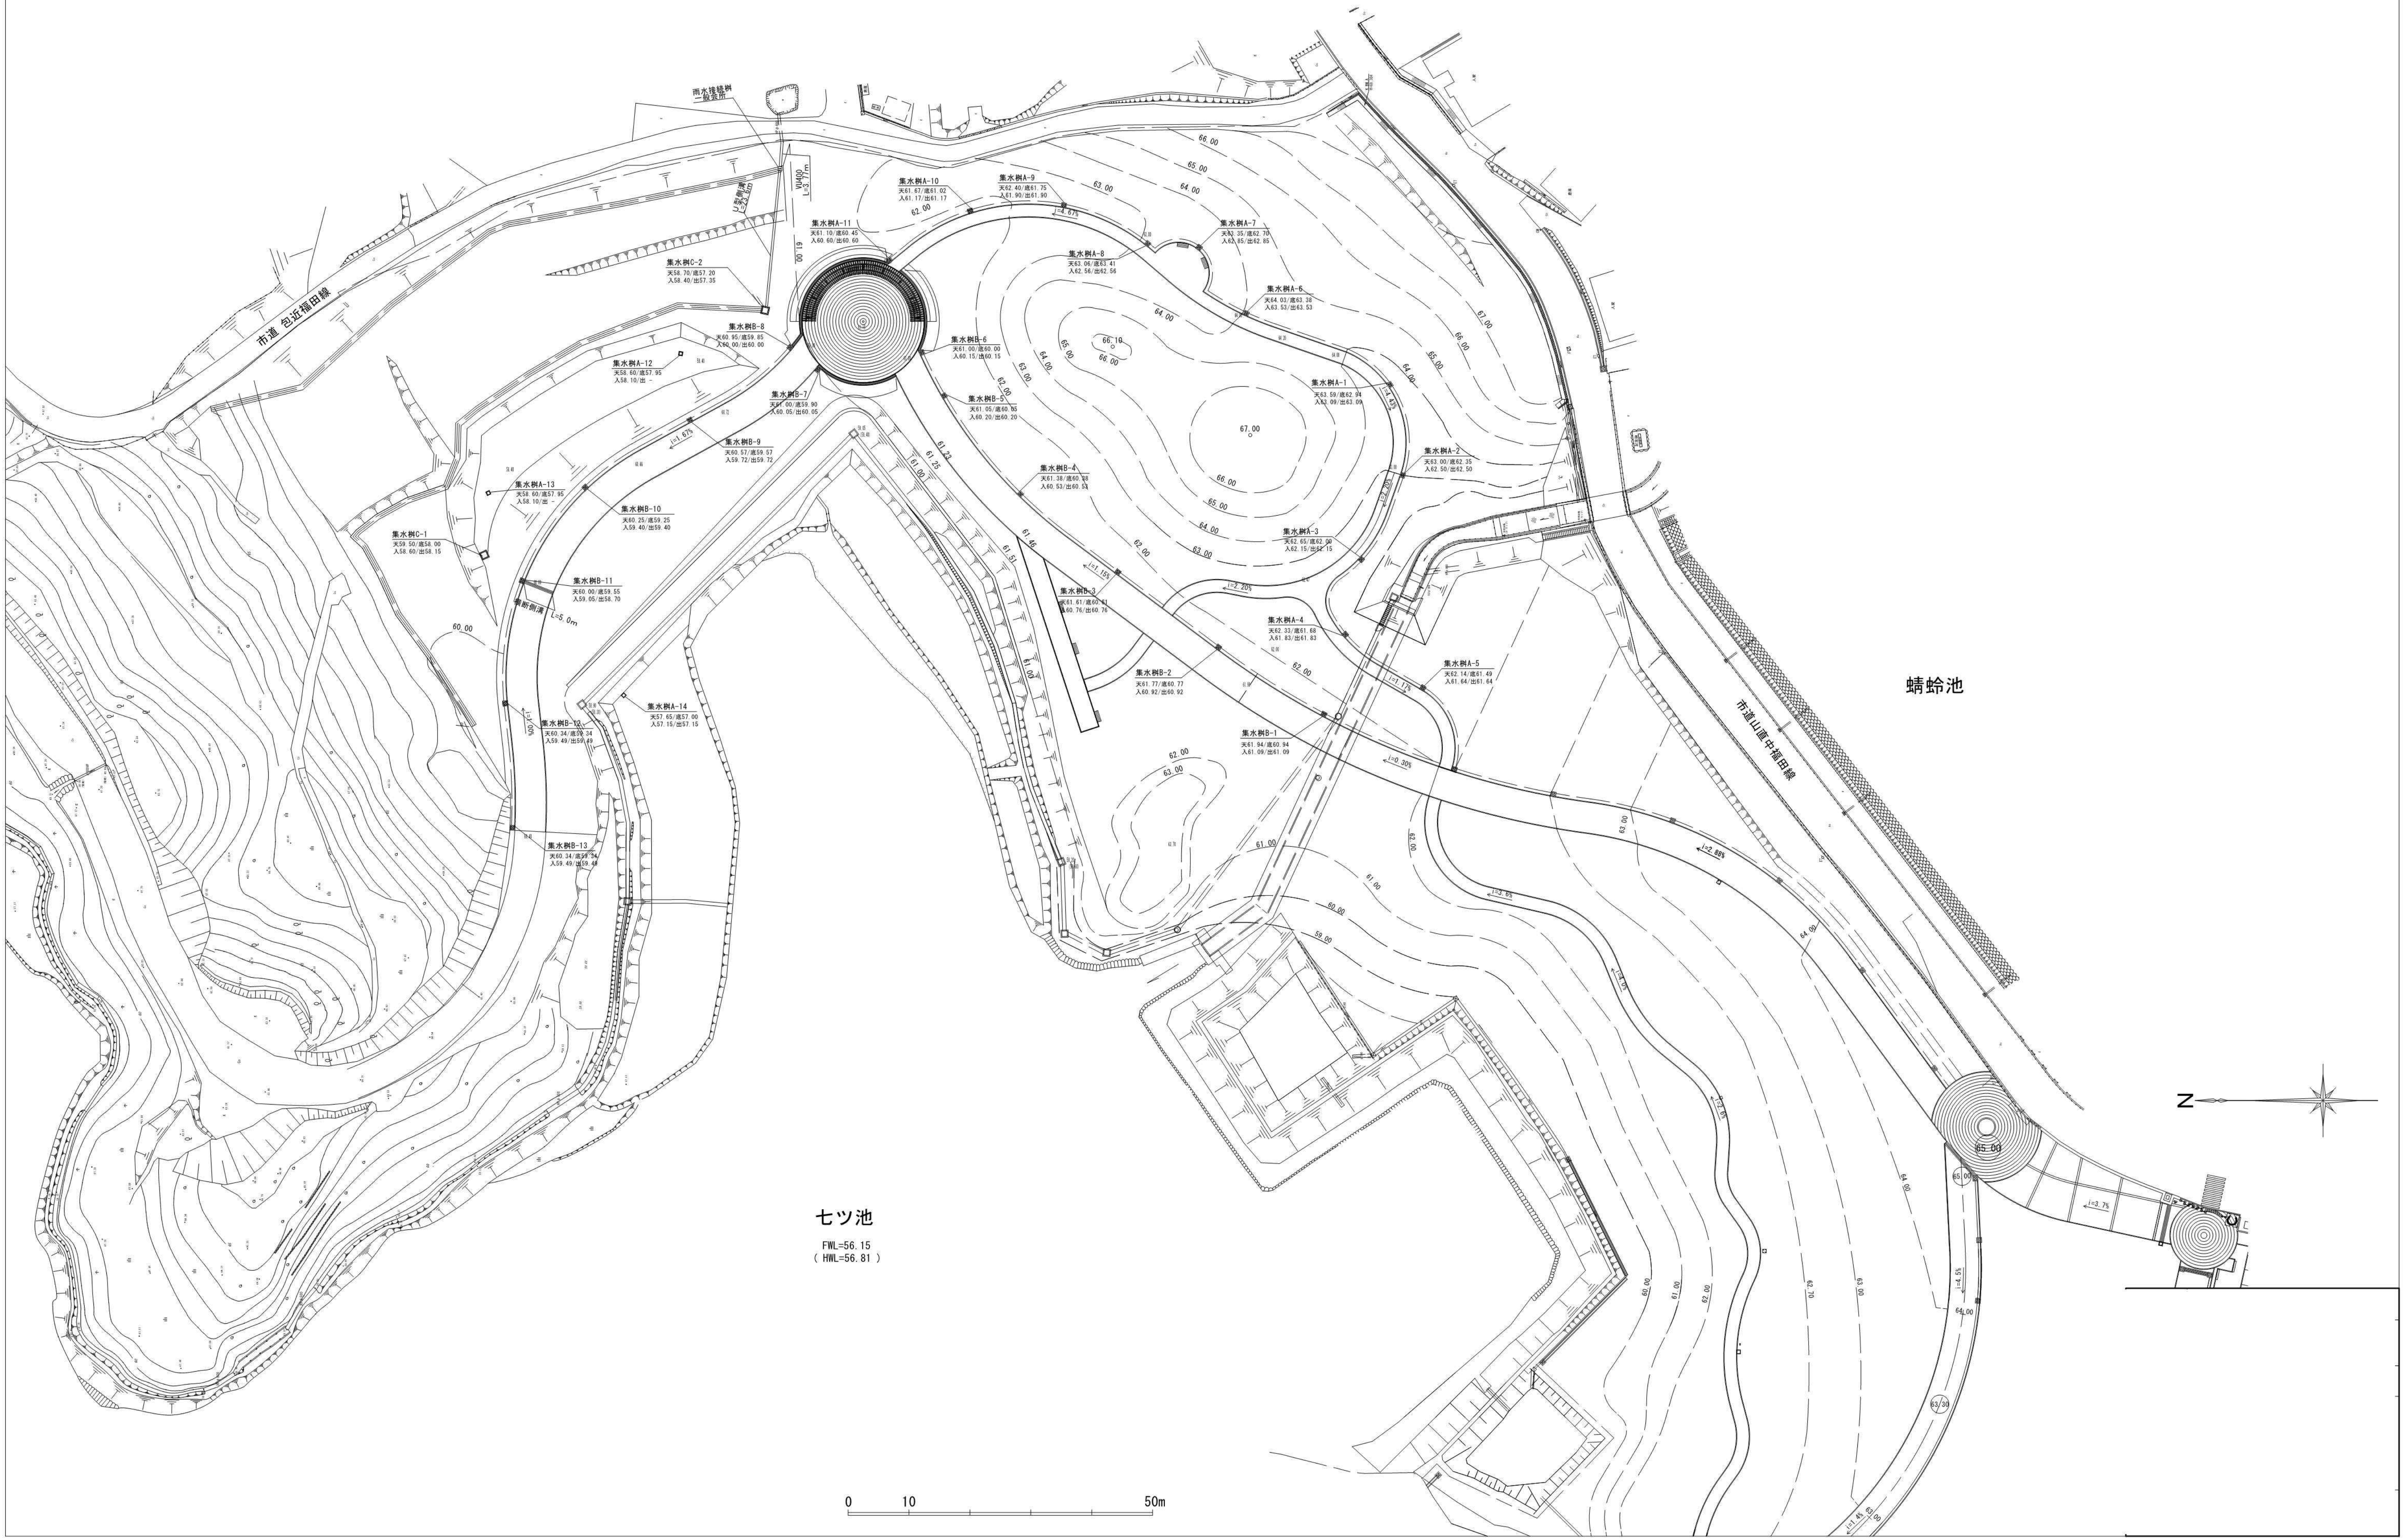

七ツ池

FWL=56.15
(HWL=56.81)

蜻蛉池



0 10 50m